


Załącznik graficzny  
do Zarządzenia Nr 66.../2024  
Prezydenta Miasta Lublin  
z dnia 31.05.2024 r.

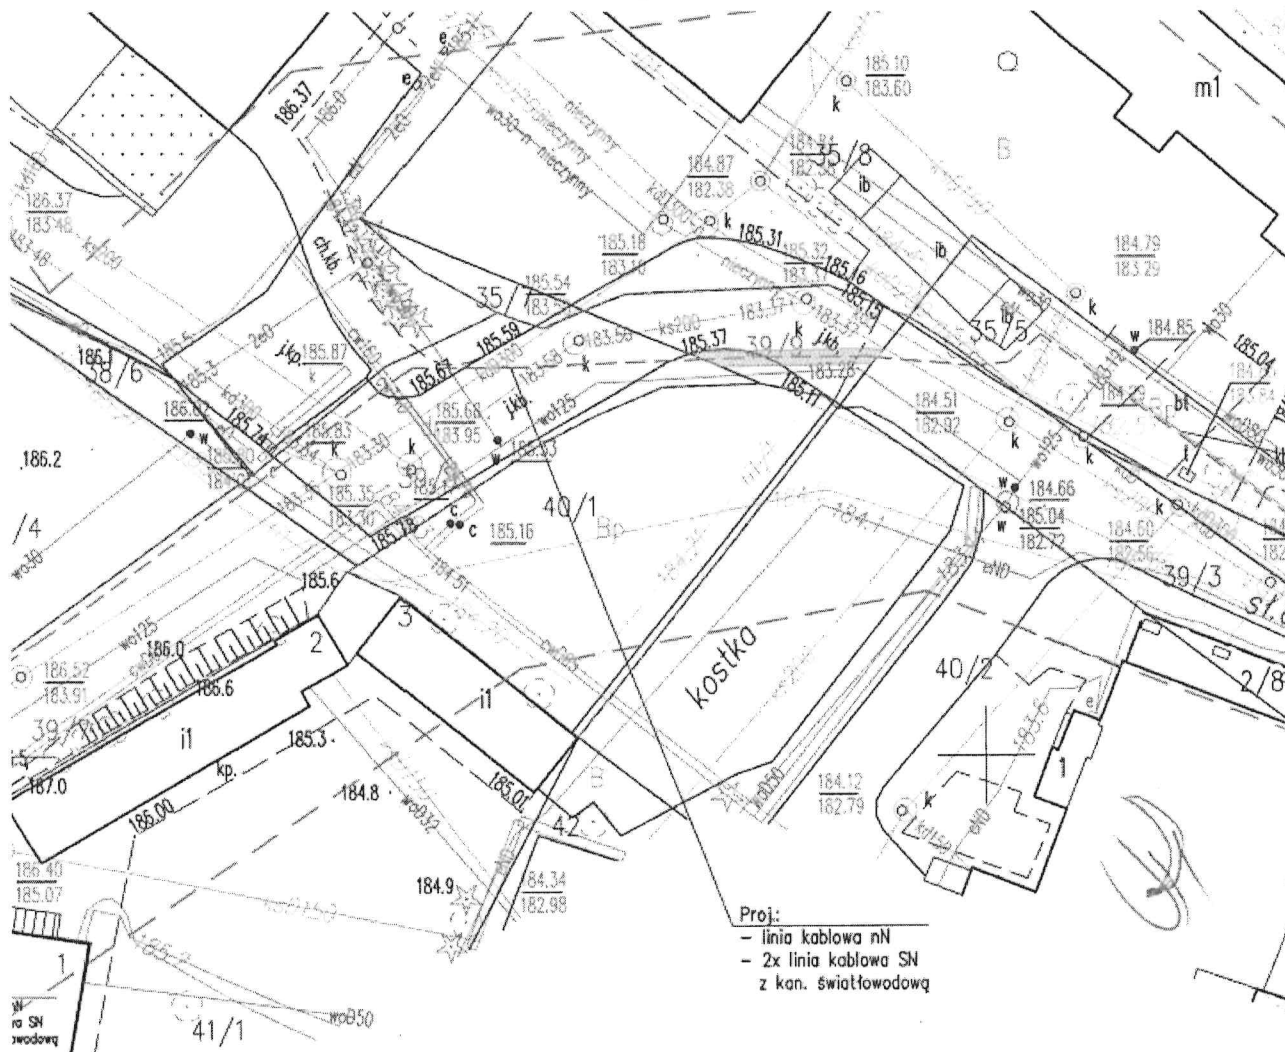

**OZNACZENIA:**

- proj. linie kablowe nN, SN z kan. światłowodową
- proj. złącza kablowo-pomiarowe
- powierzchnia służebności przesyłu dz. 39/9  
- linie kablowe - 7m<sup>2</sup>  
szerokość pasa - 80cm  
długość odcinka - 9m

dz. nr 39/9 - obr. 0007 ark.1 Czwartek

Lublin, ul. Lubartowska

skala 1:250