


Przedsiębiorstwo Usługobranżowe <b>"TEDBEST"</b> 20-023 Lublin, ul. Chopina 14 tel. (0-81) 53-202-05 -430001268- NIP:712-010-39-18	<h1>OPIS MAPA</h1> <h2>gruntów do zwrotu</h2> <p>(dawne działki nr 6/1 i 6/2)</p>	Woj. lubelskie Powiat Lublin Gmina Lublin Obręb 20-Majdan Wrotkowski Ulica Janowska 76
---	---	--

WYPIS Z REJESTRU GRUNTÓW

Lp. rejestru gruntów	Nazwisko, imię, imiona rodziców, adres tytuł prawny: (właściciel, włączony użytk.)	Księga wieczysta	Numer		Rodzaj użytku	Klasa	Powierzchnie								
			mapy	działki			wzrostów			ogólna działki					
							ha	ar	m <sup>2</sup>	ha	ar	m <sup>2</sup>			
269	Właściciel: Gmina Lublin 20-071 Lublin ul. Wieniawska 14	160597	7	25	N Bi Razem		11	56	01	0	09	52	11	65	53

Powierzchnia słownie: jedenaście hektarów sześć tysięcy pięćset pięćdziesiąt trzy metry kwadratowe.

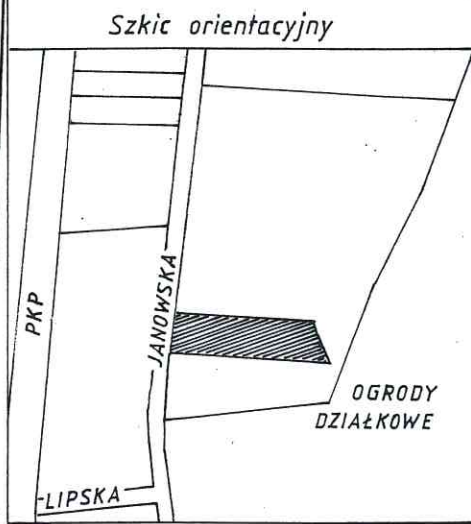

skala 1:10000


URZĄD MIASTA LUBLIN  
 MIEJSKI OŚRODEK DOKUMENTACJI  
 GEODEZYJNEJ I KARTOGRAFICZNEJ

Poświadczam zgodność niniejszego dokumentu z oryginałem przyjętym do państwowego zasobu geodezyjnego i kartograficznego w MODGIK Urzędu Miasta Lublin

nr. 0663.1020-168/2010

Lublin dn. 2010-08-18 Z up. PREZYDENTA MIASTA podpis  
*Halina Adamek*  
 Halina Adamek  
 INSPEKTOR

Obręb 20  
arkusz 8

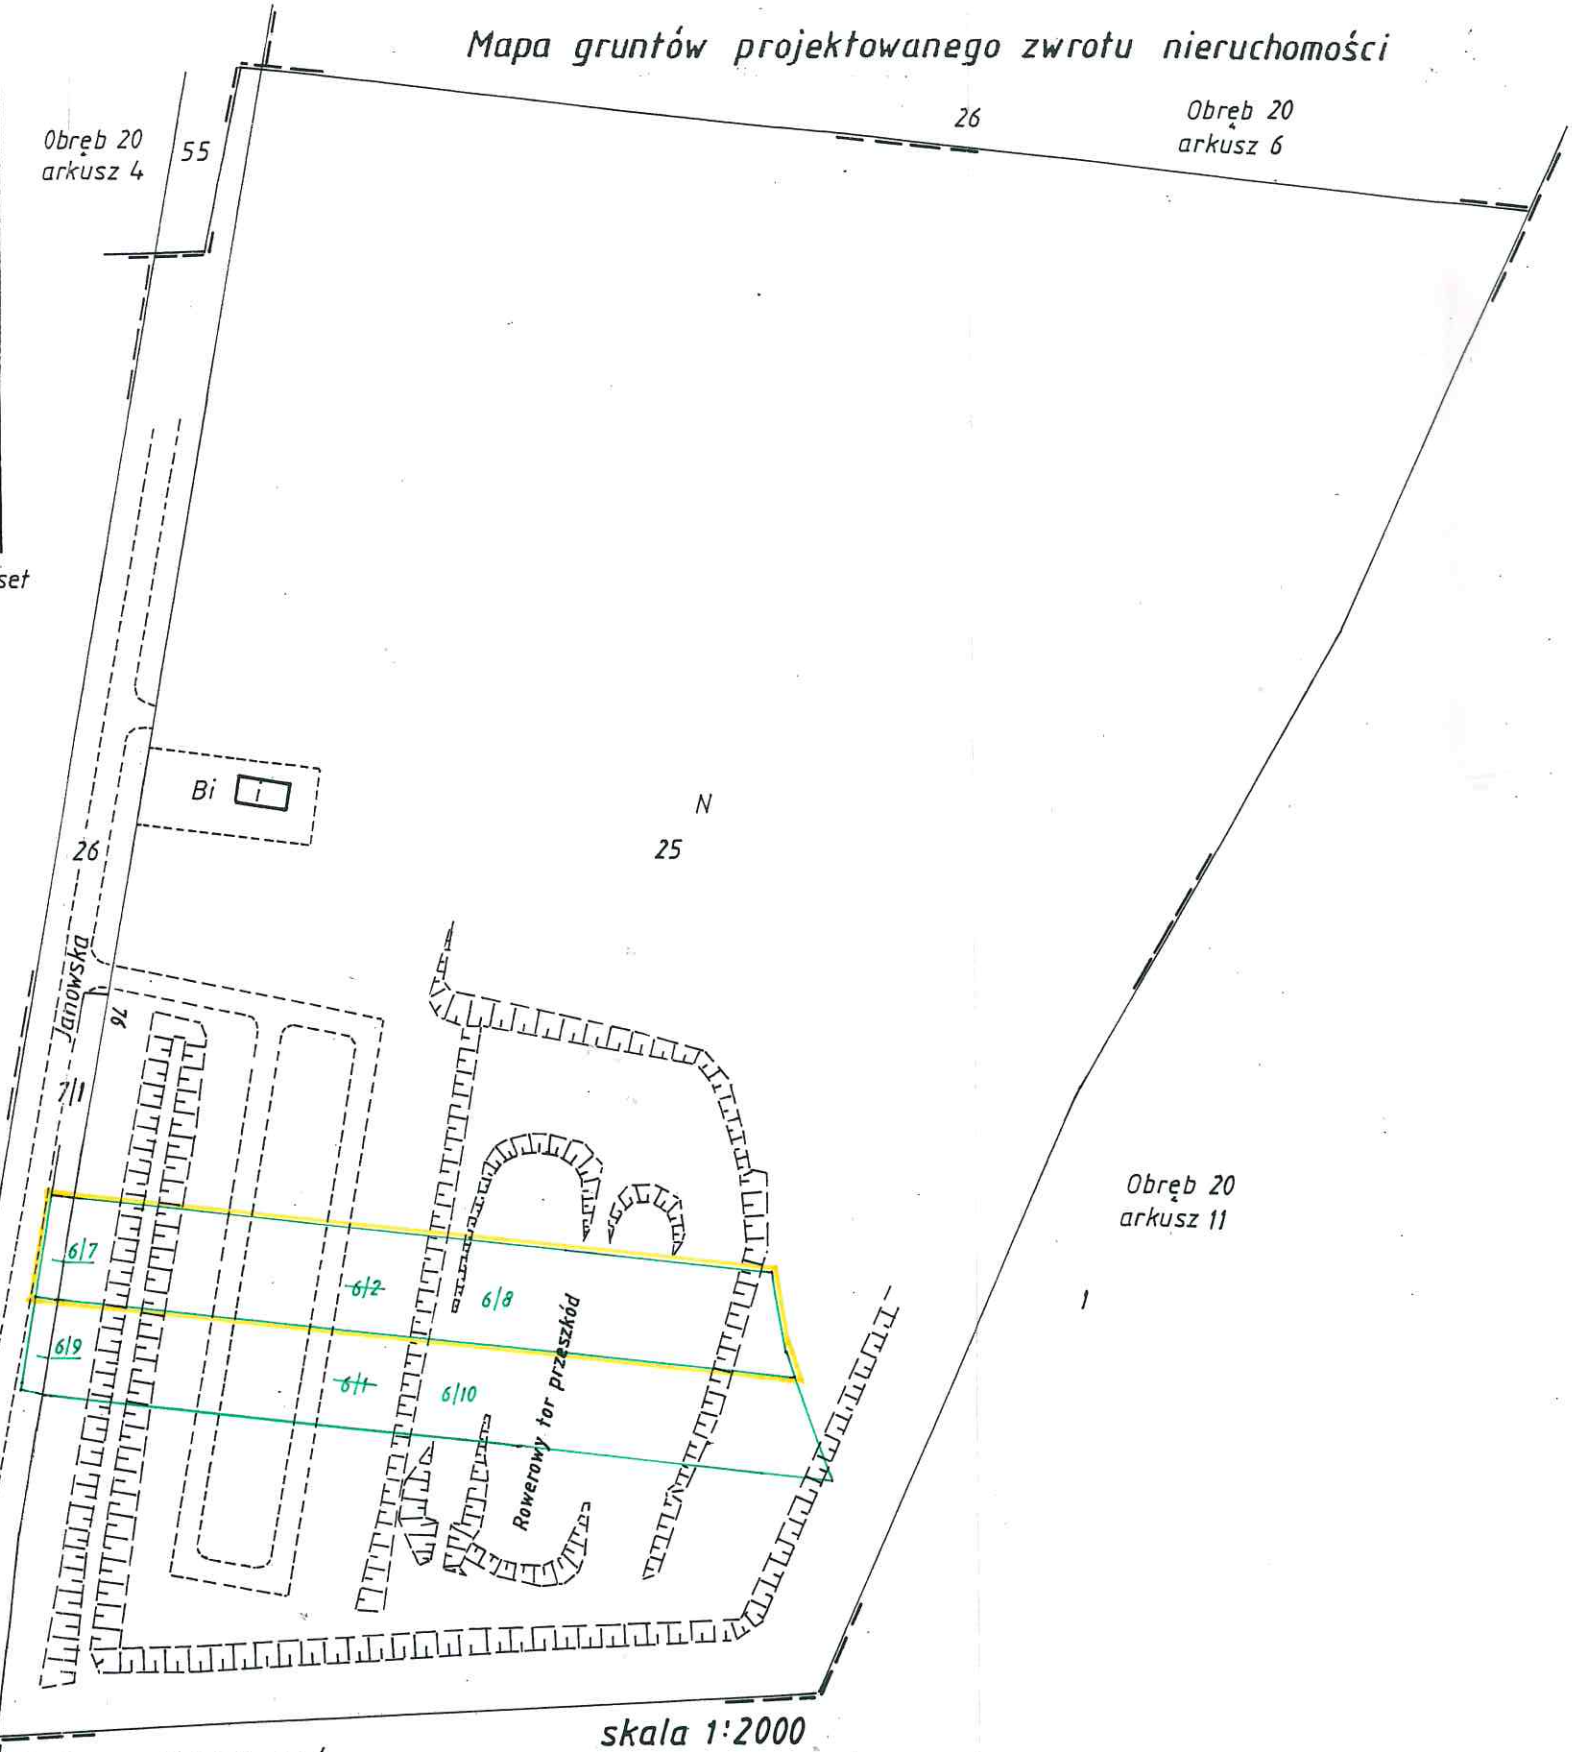

skala 1:2000

ROZLICZENIE POWIERZCHNI GRUNTÓW WYKUPIONYCH NA RZECZ SKARBU PAŃSTWA

Lp	Grunty wyłączone pod Park Majdan					Grunty zainwestowane				Grunty nie zainwestowane				Oznaczenie działek wg ewidencji gruntów	
	Numer			Powierzchnia ha	Właściciel podst. prawna	Numer działki	Powierzchnia ha	Numer KW	Właściciel	Numer działki	Powierzchnia ha	Numer KW	Właściciel	Nr działki	Powierzchnia
	obrębu	ark.	działki												
1	2	3	4	5	6	7	8	9	10	11	12	13	14	15	16
	1	20	7	6/2	0,5300	6/7	0,0163	—	Skarb Państwa					cz. dz. 26	—
						6/8	0,5137	160597	Gmina Lublin					cz. dz. 25	—
						6/9	0,0150	—	Skarb Państwa					cz. dz. 26	—
	2	20	7	6/1	0,5432	6/10	0,5282	160597	Gmina Lublin					cz. dz. 25	—

UWAGA!

dz. 6/2 = 6/3 + 6/5

dz. 6/1 = 6/4 + 6/6

Nr ks. robót 52/10  
Lublin dn. 6.08.2010r.

mgr inż. Józef Cwikła  
upr. GGiK Nr 3843