

Urząd Miasta Lublin
 Biuro Obsługi Mieszkańców I
 WPEŁNIŁO

Dnia 2010 -10- 11

L. Dz. zał.

Uchwała nr
 Rady Miasta Lublin
 z dnia ...

11 10 2010

4/3 w.i.

w sprawie zobowiązania Prezydenta Miasta Lublin do wykonania czynności przewidzianych w art. 14 ust 5 ustawy z dnia 27 marca 2003 r. o planowaniu i zagospodarowaniu przestrzennym (Dz. U. z 2003 r. Nr 80, poz. 717 z późn. zm.)

Na podstawie art. 18 ust. 2 pkt. 2 w związku z art. 30 ust 1 ustawy z dnia 8 marca 1990 r. o samorządzie gminnym (j.t Dz. U. z 2001 r. Nr 142, poz. 1591 z późn. zm.) oraz art. 14 ust 4 i 5 oraz art. 27 ustawy z dnia 27 marca 2003 r. o planowaniu i zagospodarowaniu przestrzennym (j.t Dz. U. z 2003 r. Nr 80, poz. 717 z późn. zm.) - Rada Miasta Lublin uchwała, co następuje:

§1

1. Rada Miasta Lublin zamierza z własnej inicjatywy zmienić uchwałę nr 1641/UII/2002 Rady Miasta Lublin z dnia 29 sierpnia 2002 r. w sprawie miejscowego planu zagospodarowania przestrzennego miasta Lublina - część I obszar północno-zachodni poprzez objęcie procedurą zmiany planu, obszarów których granice oznaczono na kopiach rysunku miejscowego planu zagospodarowania przestrzennego miasta Lublina, stanowiących załączniki nr 1 i nr 2 do niniejszej uchwały.

2. Mając na uwadze zamiar wyrażony w ust. 1 Rada Miasta Lublin zobowiązuje Prezydenta Miasta do wykonania czynności przewidzianych w art. 14 ust 5 ustawy z dnia 27 marca 2003 r. o planowaniu i zagospodarowaniu przestrzennym (j.t Dz. U. z 2003 r. Nr 80, poz. 717 z późn. zm.).

§2

Prezydent Miasta Lublin przedłoży Radzie Miasta w terminie do dnia 30 października 2010 r. materiały będące wynikiem czynności określonych w § 1 ust 2 niniejszej uchwały.

§3

Wykonanie uchwały powierza się Prezydentowi Miasta Lublin.

§ 4


Uchwała wchodzi w życie z dniem podjęcia.

**Przewodniczący
 Rady Miasta Lublin**


Piotr Kowalczyk

Merim Bened
Marcin Nowak
Sylwester Suty

ZAŁĄCZNIK 1

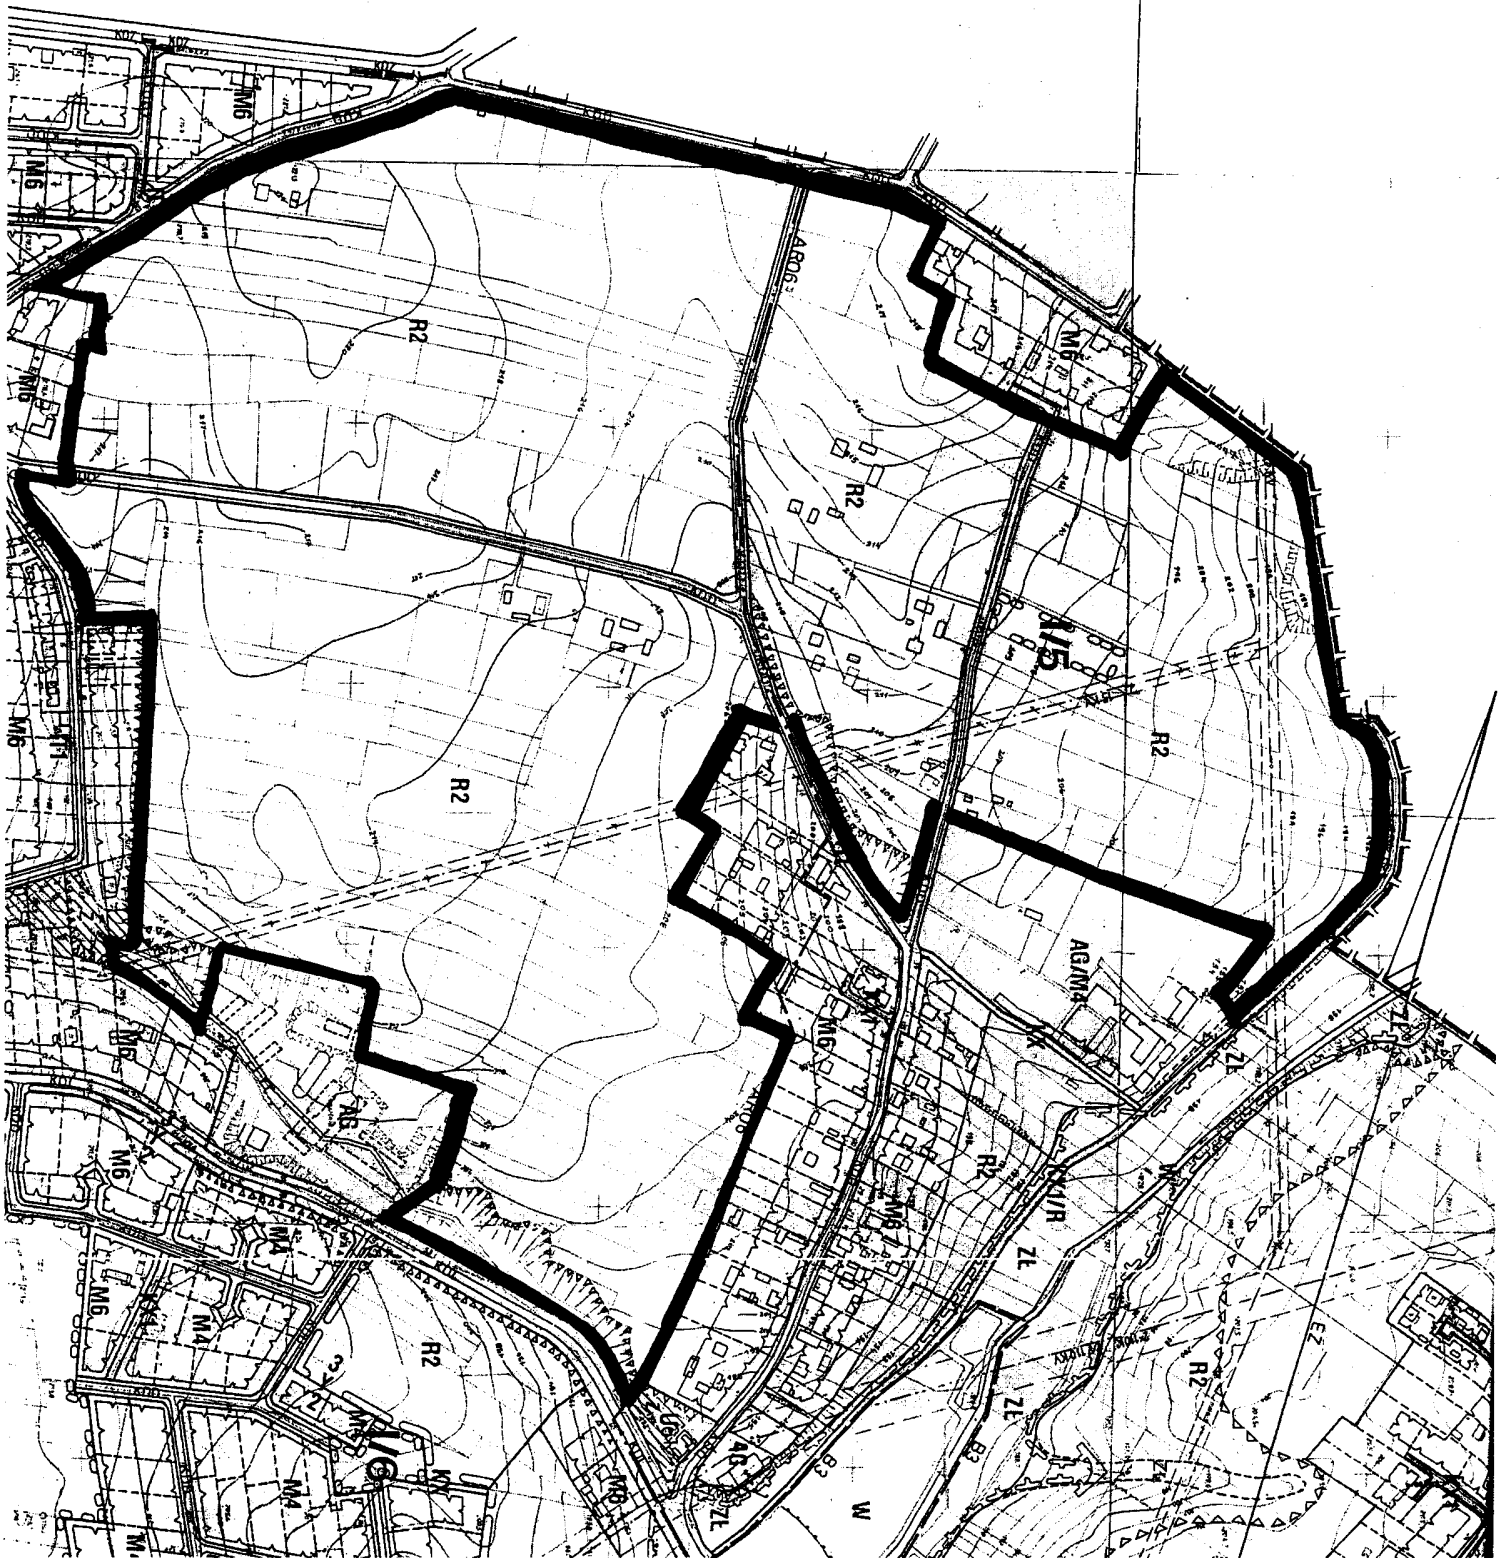

ZALĄCZNIK 2

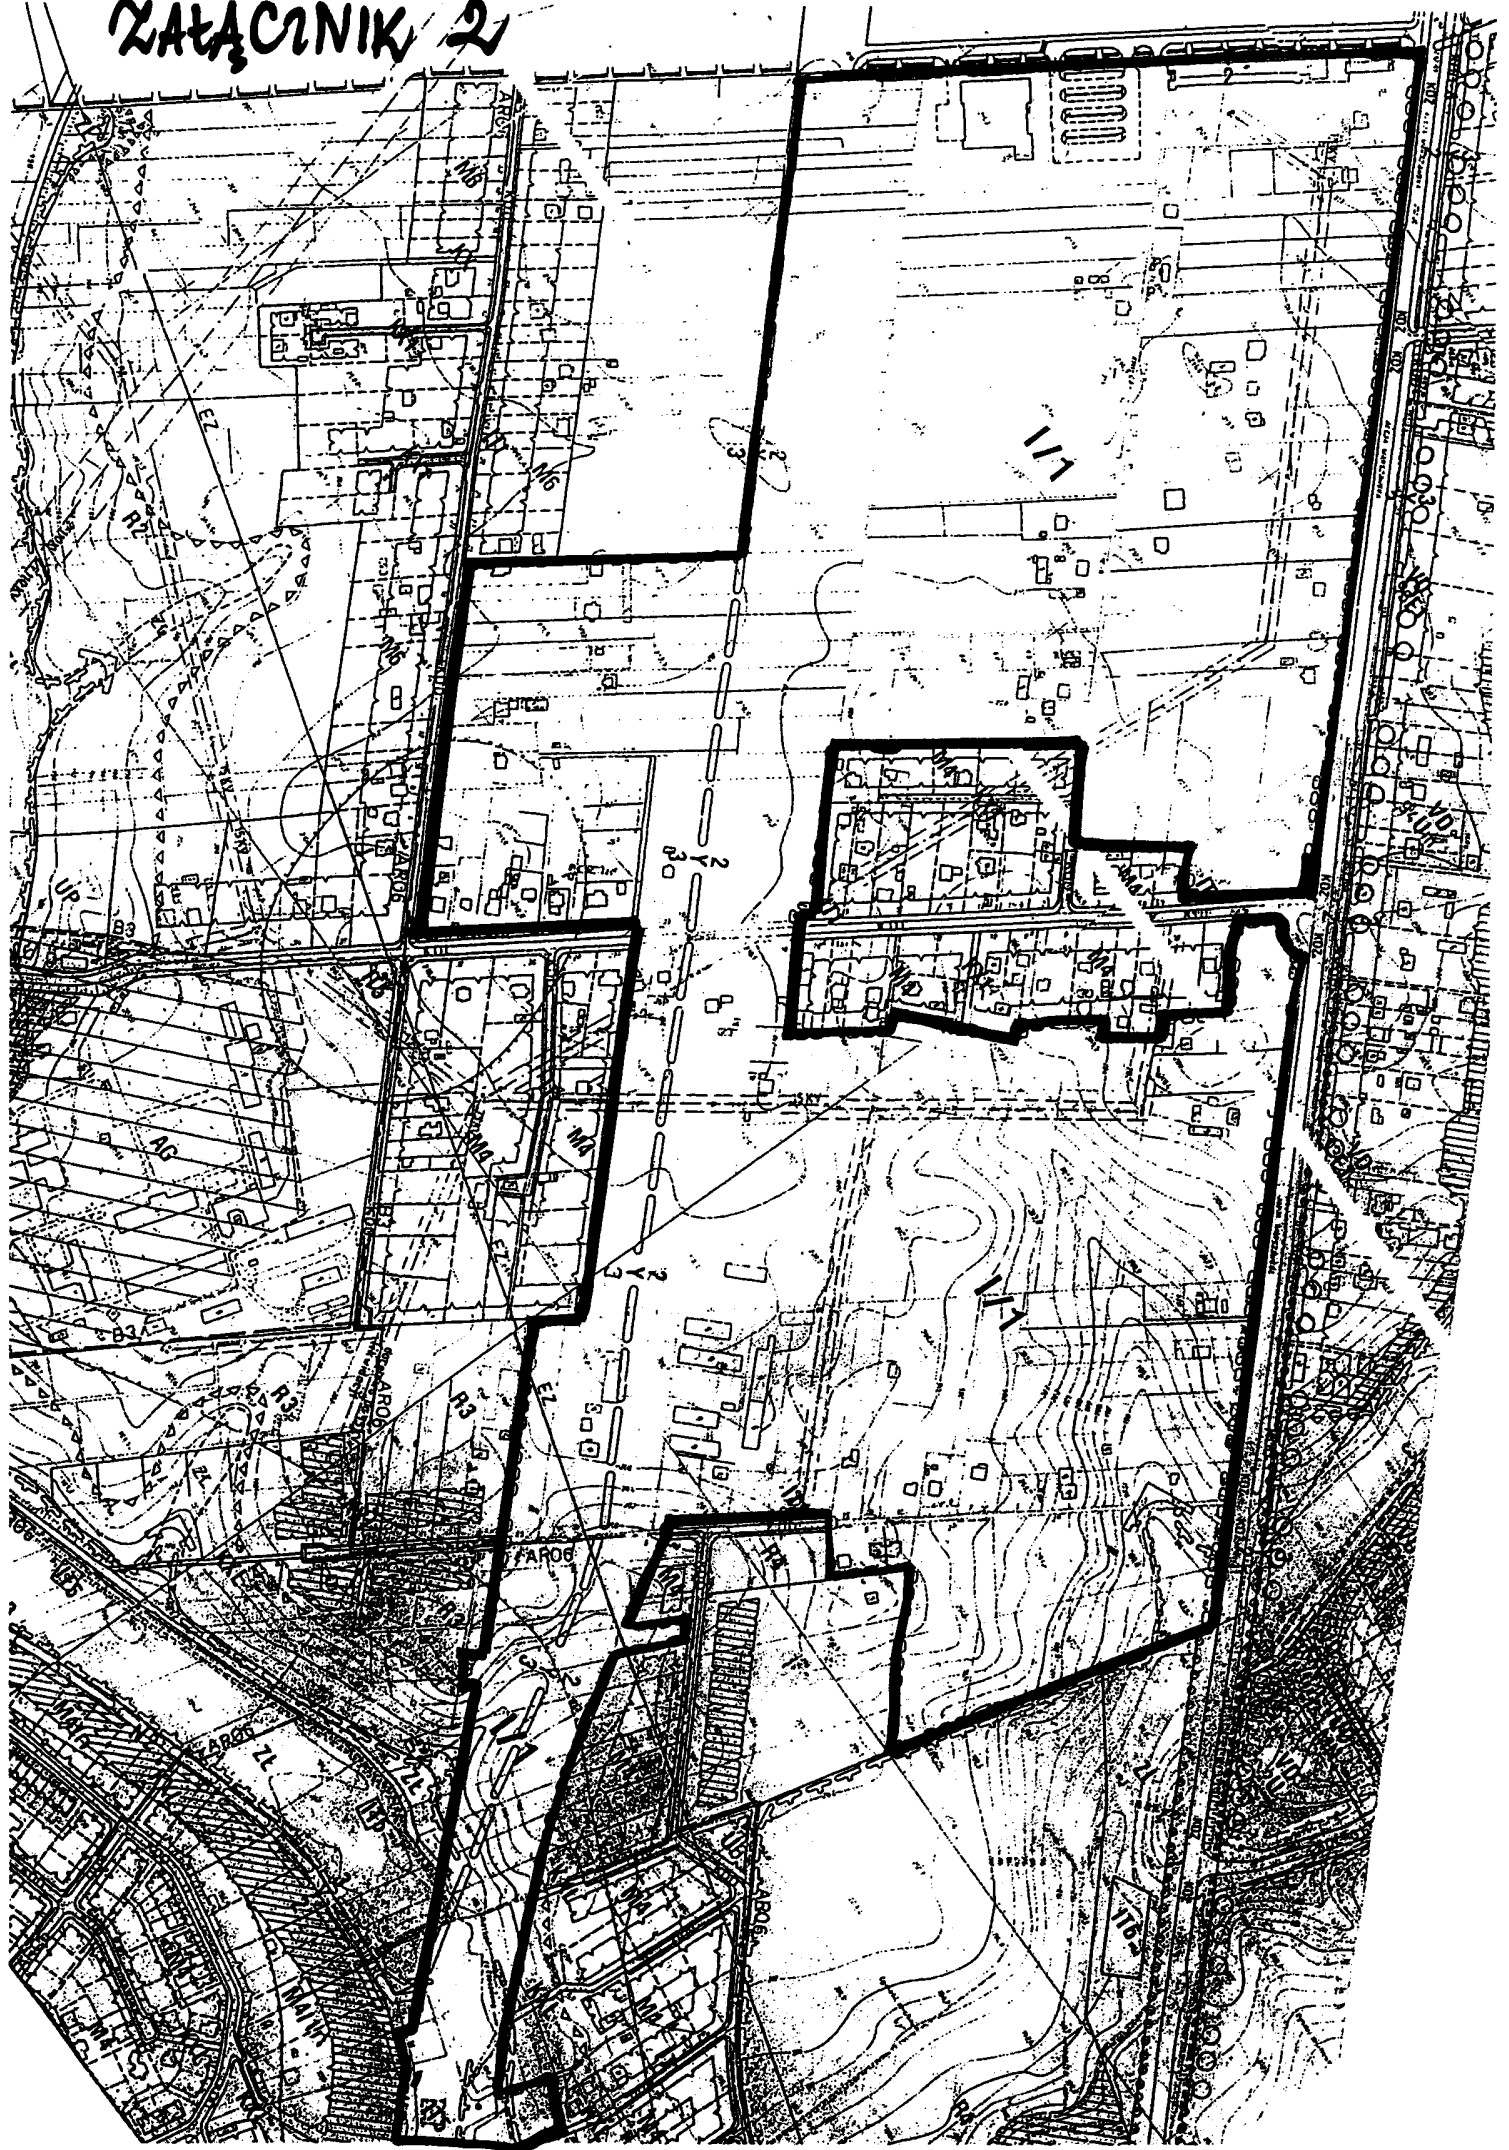

Uzasadnienie

Mieszkańcy lubelskiej dzielnicy Szerokie od wielu lat bezskutecznie upominają się o zmianę uchwały nr 1641/UII/2002 Rady Miasta Lublin z dnia 29 sierpnia 2002 r. dotyczącej planu zagospodarowania przestrzennego. Dwa obszary w obecnie obowiązującym planie zagospodarowania budzą szczególne kontrowersje. Pierwszy, to teren oznaczony symbolem R2. Mieszkańcy Szerokiego uważają, że duża część tego terenu może zostać przekształcona na obszar z prawem do zabudowy typu M. Drugi sporny teren, to okolice mającej powstać drogi dojazdowej do obwodnicy miasta oznaczony symbolem I/1 (przedłużenie al. Solidarności). Mieszkańcy nie zgadzają się na to, by na odcinku ponad 5 kilometrów nie zaplanowano żadnej drogi zbiorczej, którą mogliby włączyć się do powstającej drogi lub ją przekroczyć.

Maciej Borek

Marcin Nowak

Sylwester Kujawa