

353-1  
Nr druku.....  
Projekt Prezydenta Miasta Lublin  
z dnia 8 Lutego 2008 r.  
Wpłynęło do Biura Rady Miasta  
w dniu.....  
08 LUT. 2008

**UCHWAŁA Nr .....**  
**Rady Miasta Lublin**  
**z dnia .....**

**w sprawie zbycia w drodze bezprzetargowej nieruchomości  
stanowiących własność Gminy Lublin**

Na podstawie art.18 ust.2 pkt 9 lit.a) ustawy z dnia 8 marca 1990r.o samorządzie gminnym (j.t Dz.U. z 2001r. Nr 142 poz.1591 z późn. zm.) oraz art.13 ust.1 i art.37 ust.2 pkt 6 ustawy z dnia 21 sierpnia 1997r. o gospodarce nieruchomościami (j.t. Dz.U. z 2004r.Nr 261 poz.2603 z późn.zm. ) – **Rada Miasta Lublin uchwala, co następuje:**

**§ 1**

Wyraża się zgodę na zbycie w drodze bezprzetargowej nieruchomości stanowiących własność Gminy Lublin, wymienionych w załączniku do uchwały, stanowiącym jej integralną część - na rzecz właścicieli lub użytkowników wieczystych nieruchomości przyległych, celem poprawienia warunków zagospodarowania nieruchomości.

**§ 2**

Wykonanie uchwały powierza się Prezydentowi Miasta Lublin.

**§ 3**

Uchwała wchodzi w życie z dniem podjęcia.

Przewodniczący  
Rady Miasta Lublin

Piotr Dreher

DYREKTOR WYDZIAŁU  
Dyrektor Wydziału .....  
mgr Andrzej Wojewódzki  
Radca prawny .....  
Nina Burazińska  
radca prawny  
Prezydent .....  
Z up. Prezydenta Miasta Lublin  
Zastępca Prezydenta  
Elżbieta Kołodziej-Wnuk


Załącznik Nr 1 do Uchwały Nr .....

Rady Miasta Lublin

z dnia .....

| Lp. | Nieruchomości<br>Gminy Lublin                                       | Powierzchnia                                 | Położenie         | Nieruchomości<br>wnioskodawców |
|-----|---|--|-------------------|--------------------------------|
| 1   | działka nr 15/1 (obr. 22, ark.4)<br>KW 16300                        | 56 m <sup>2</sup>                            | ul. Trasa Zielona | działka nr 17                  |
| 2   | działka nr 15/2 i nr 13/4<br>(obr. 22, ark.4)<br>KW 16300, KW 19289 | Łączna<br>powierzchnia<br>640 m <sup>2</sup> | ul. Trasa Zielona | działka nr 18, 19/1,<br>19/2   |
| 3   | działka nr 52/3 (obr.43, ark.1)<br>KW128647                         | 761 m <sup>2</sup>                           | ul. Nałkowskich   | działka nr 186                 |
| 4   | działka nr 107/11 (obr.27, ark.6)<br>KW124710                       | 100 m <sup>2</sup>                           | ul. Szczytowa     | działka nr 107/10              |


Z up. Prezydenta Miasta Lublin  
Zastępca Prezydenta

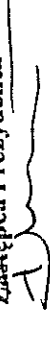
  
Elżbieta Kołodziej-Wnuk


DYREKTOR WYDZIAŁU




mgr Andrzej Wojewódzki

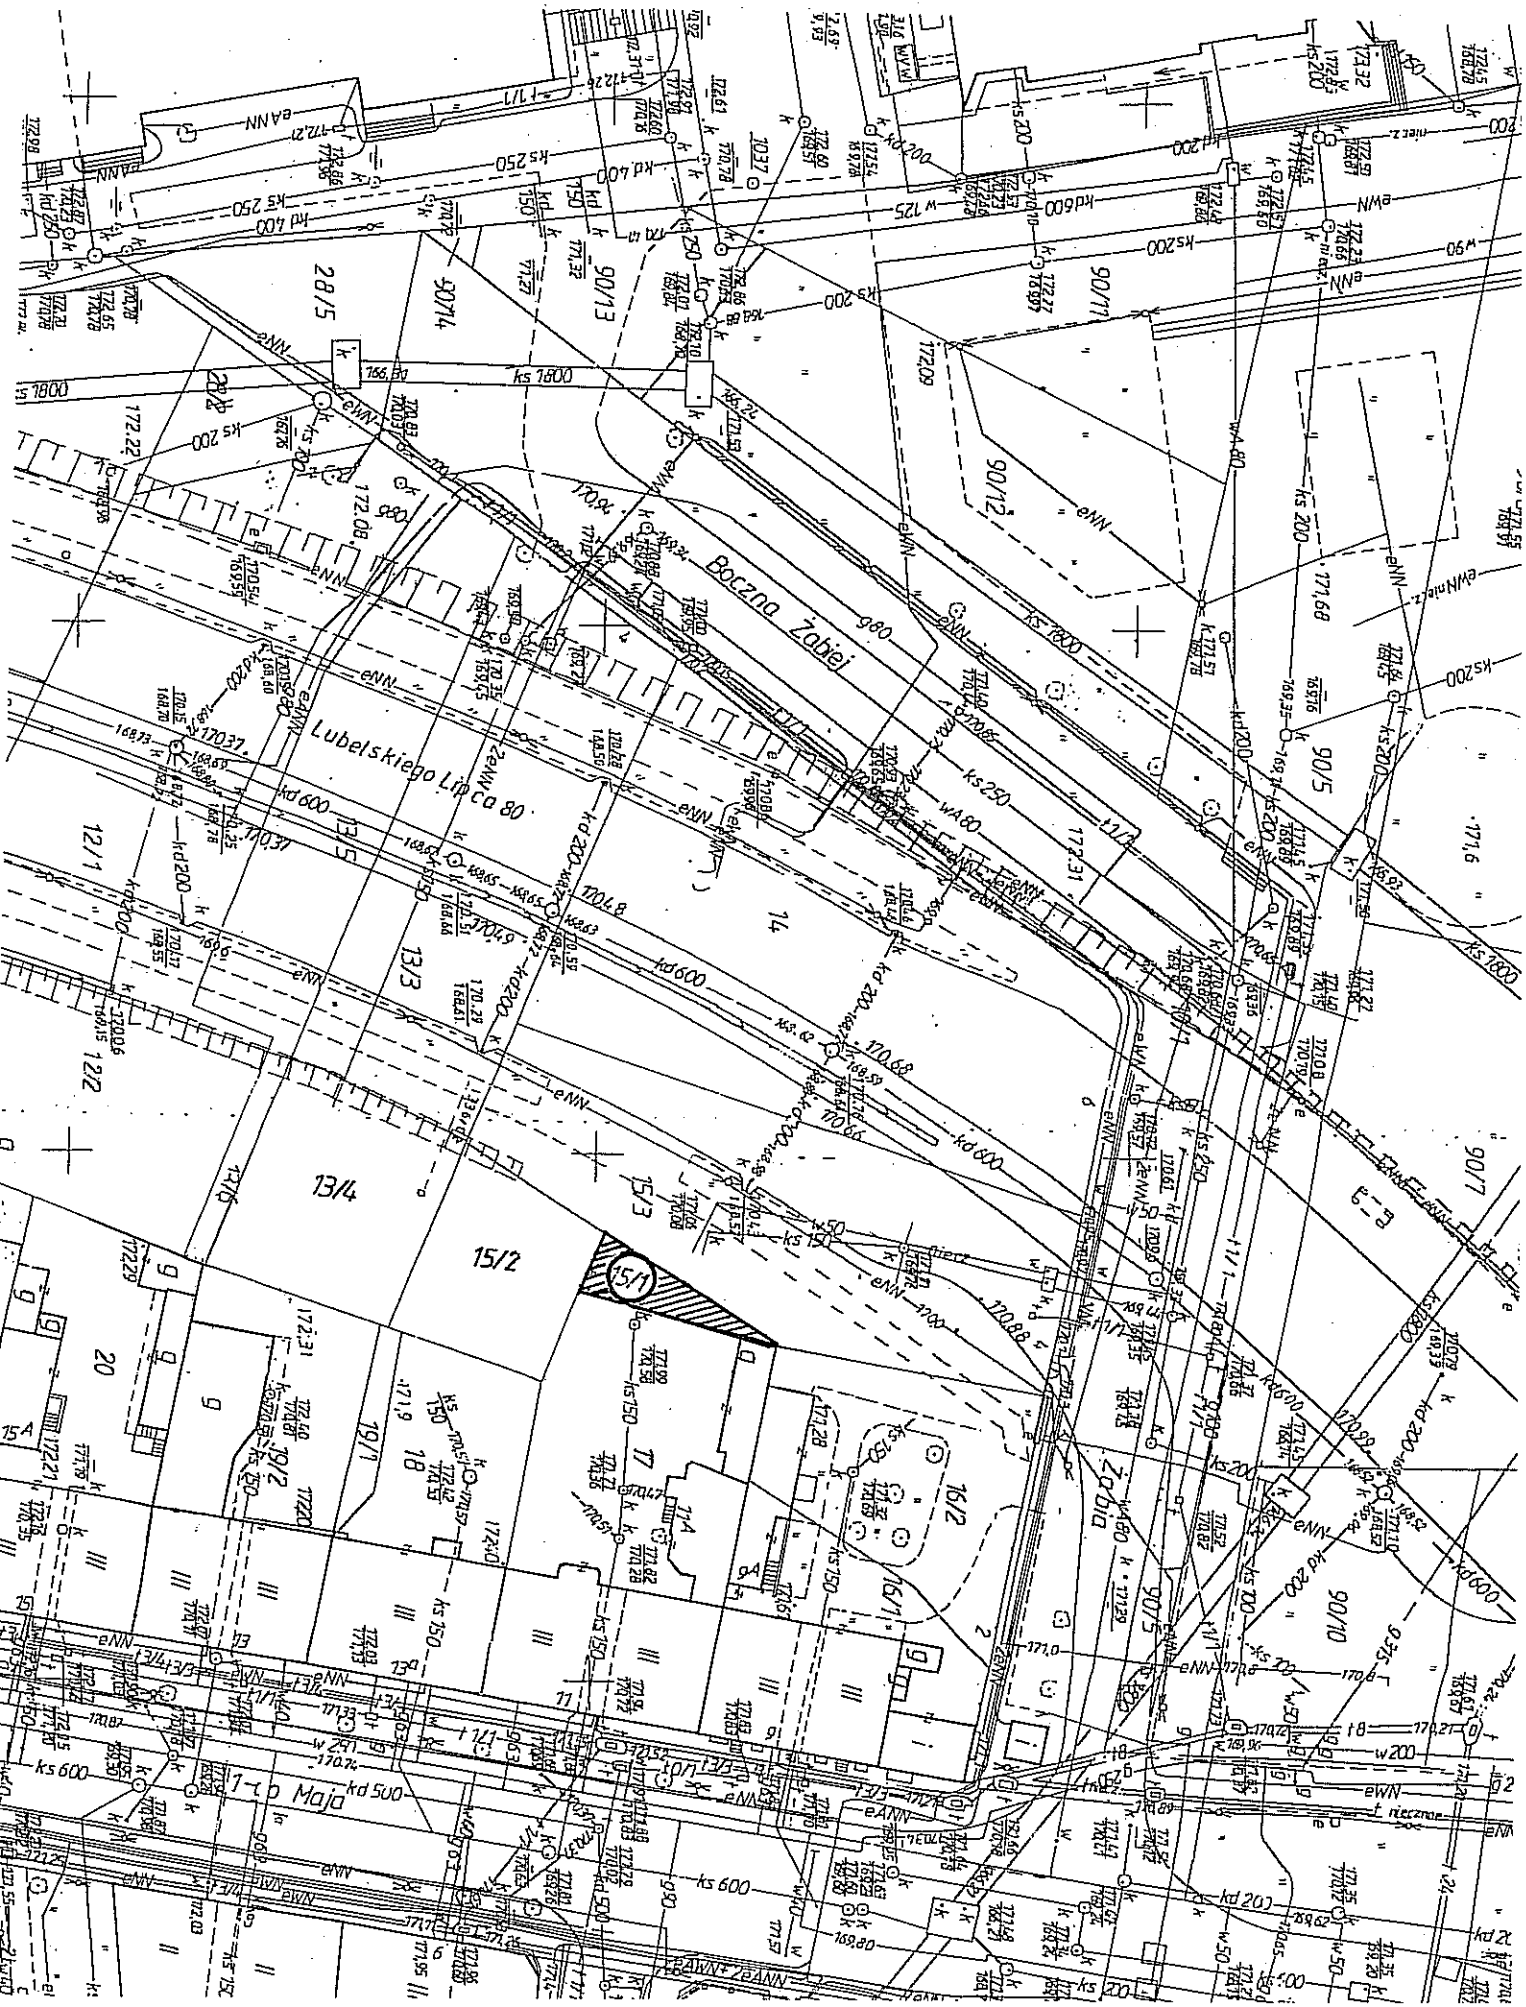

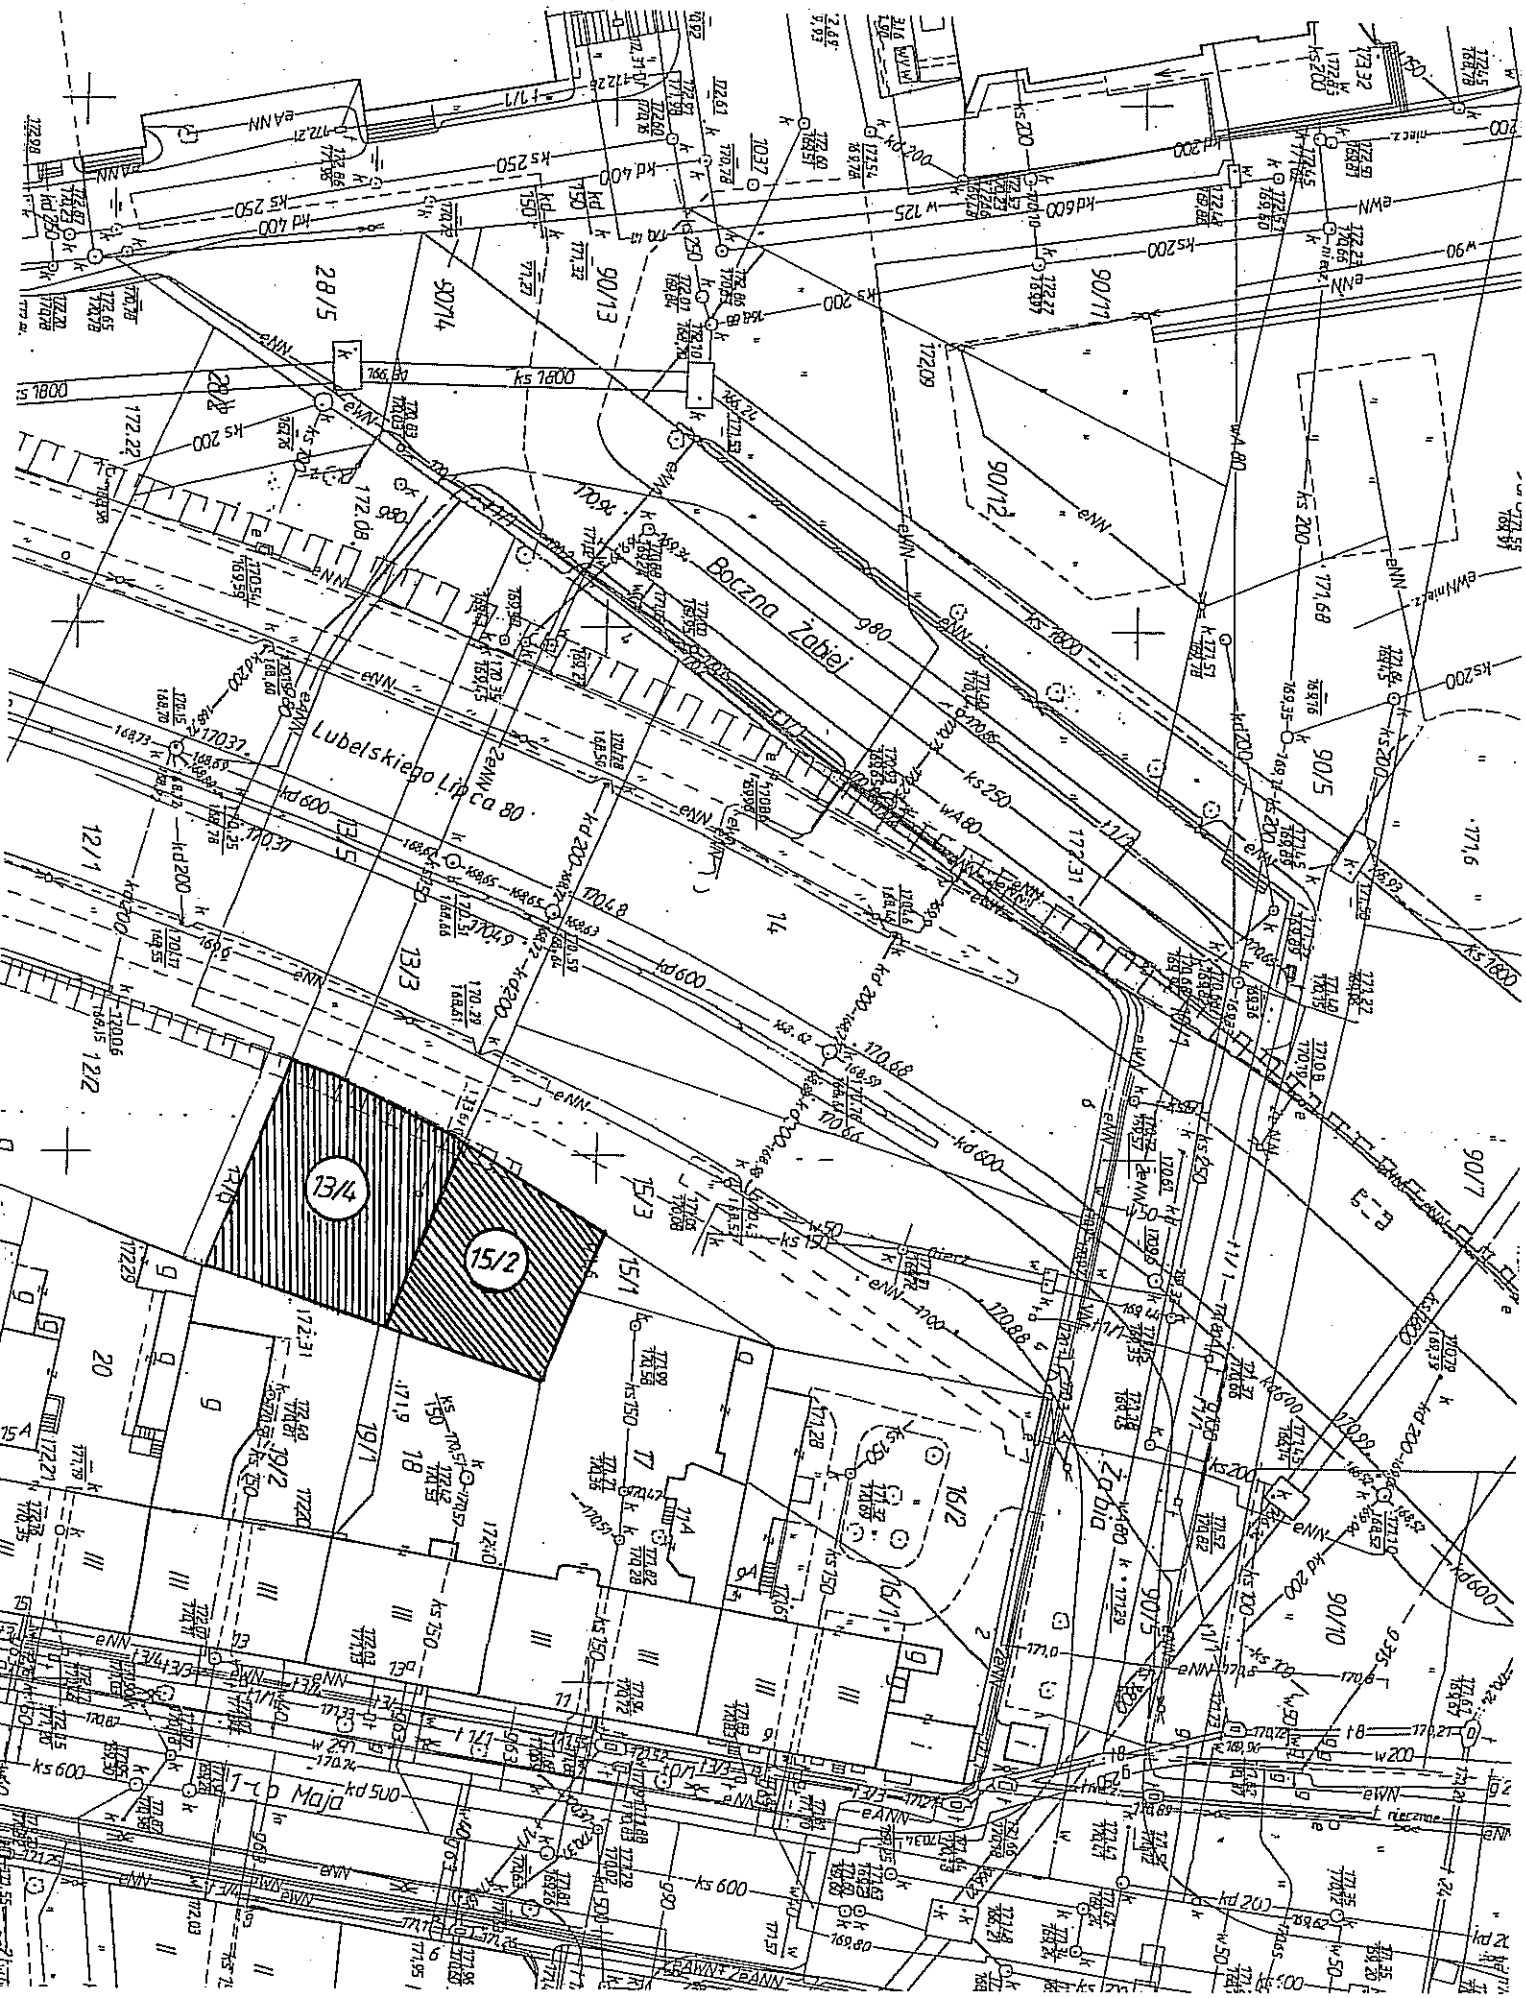

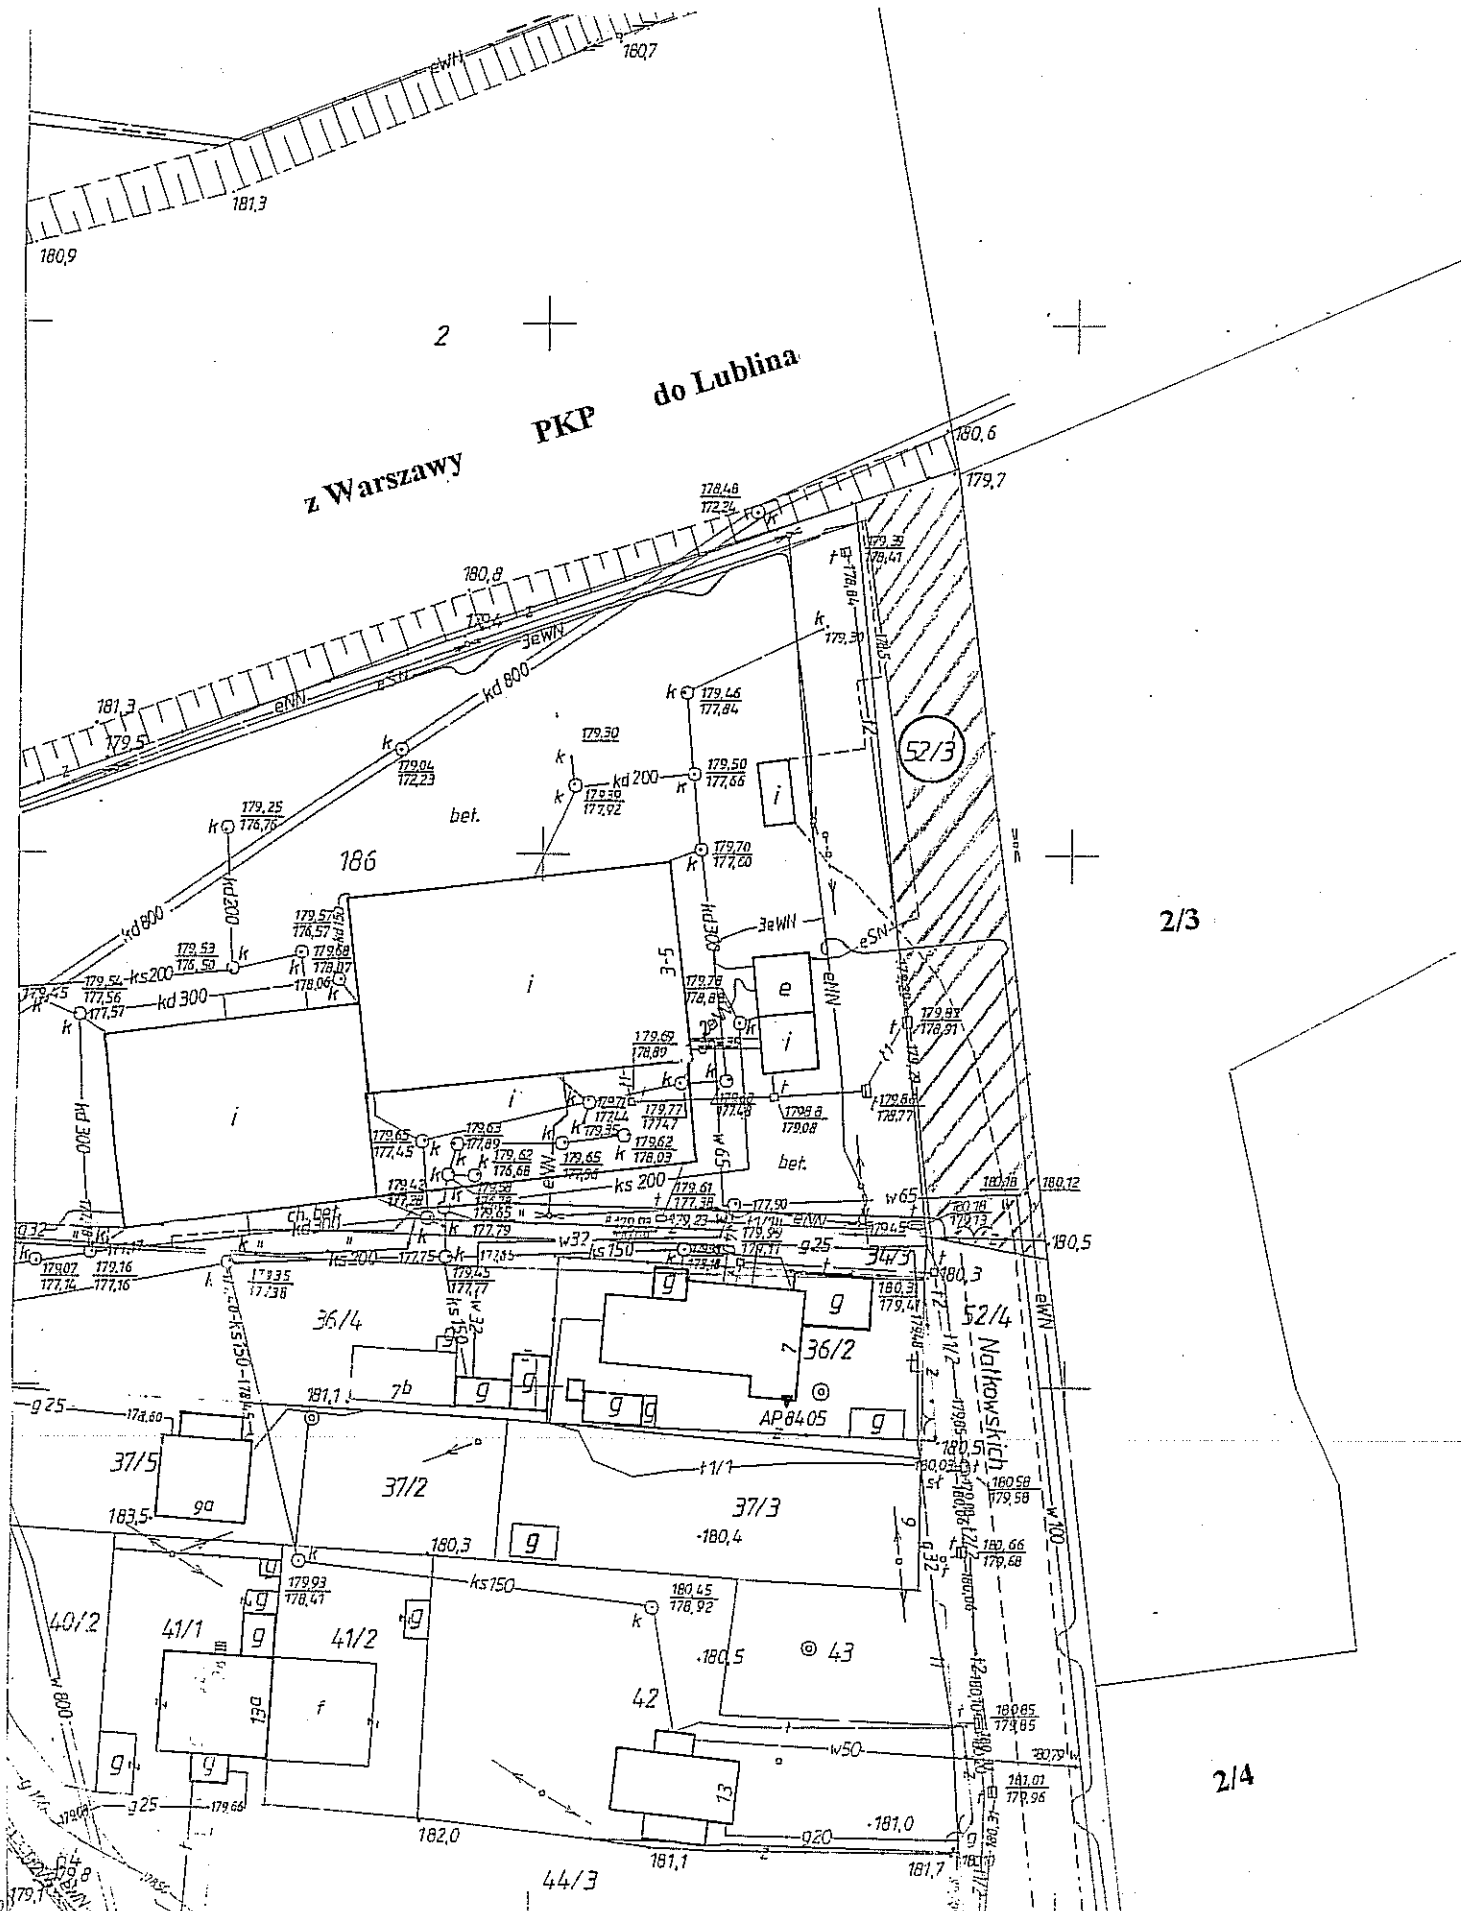

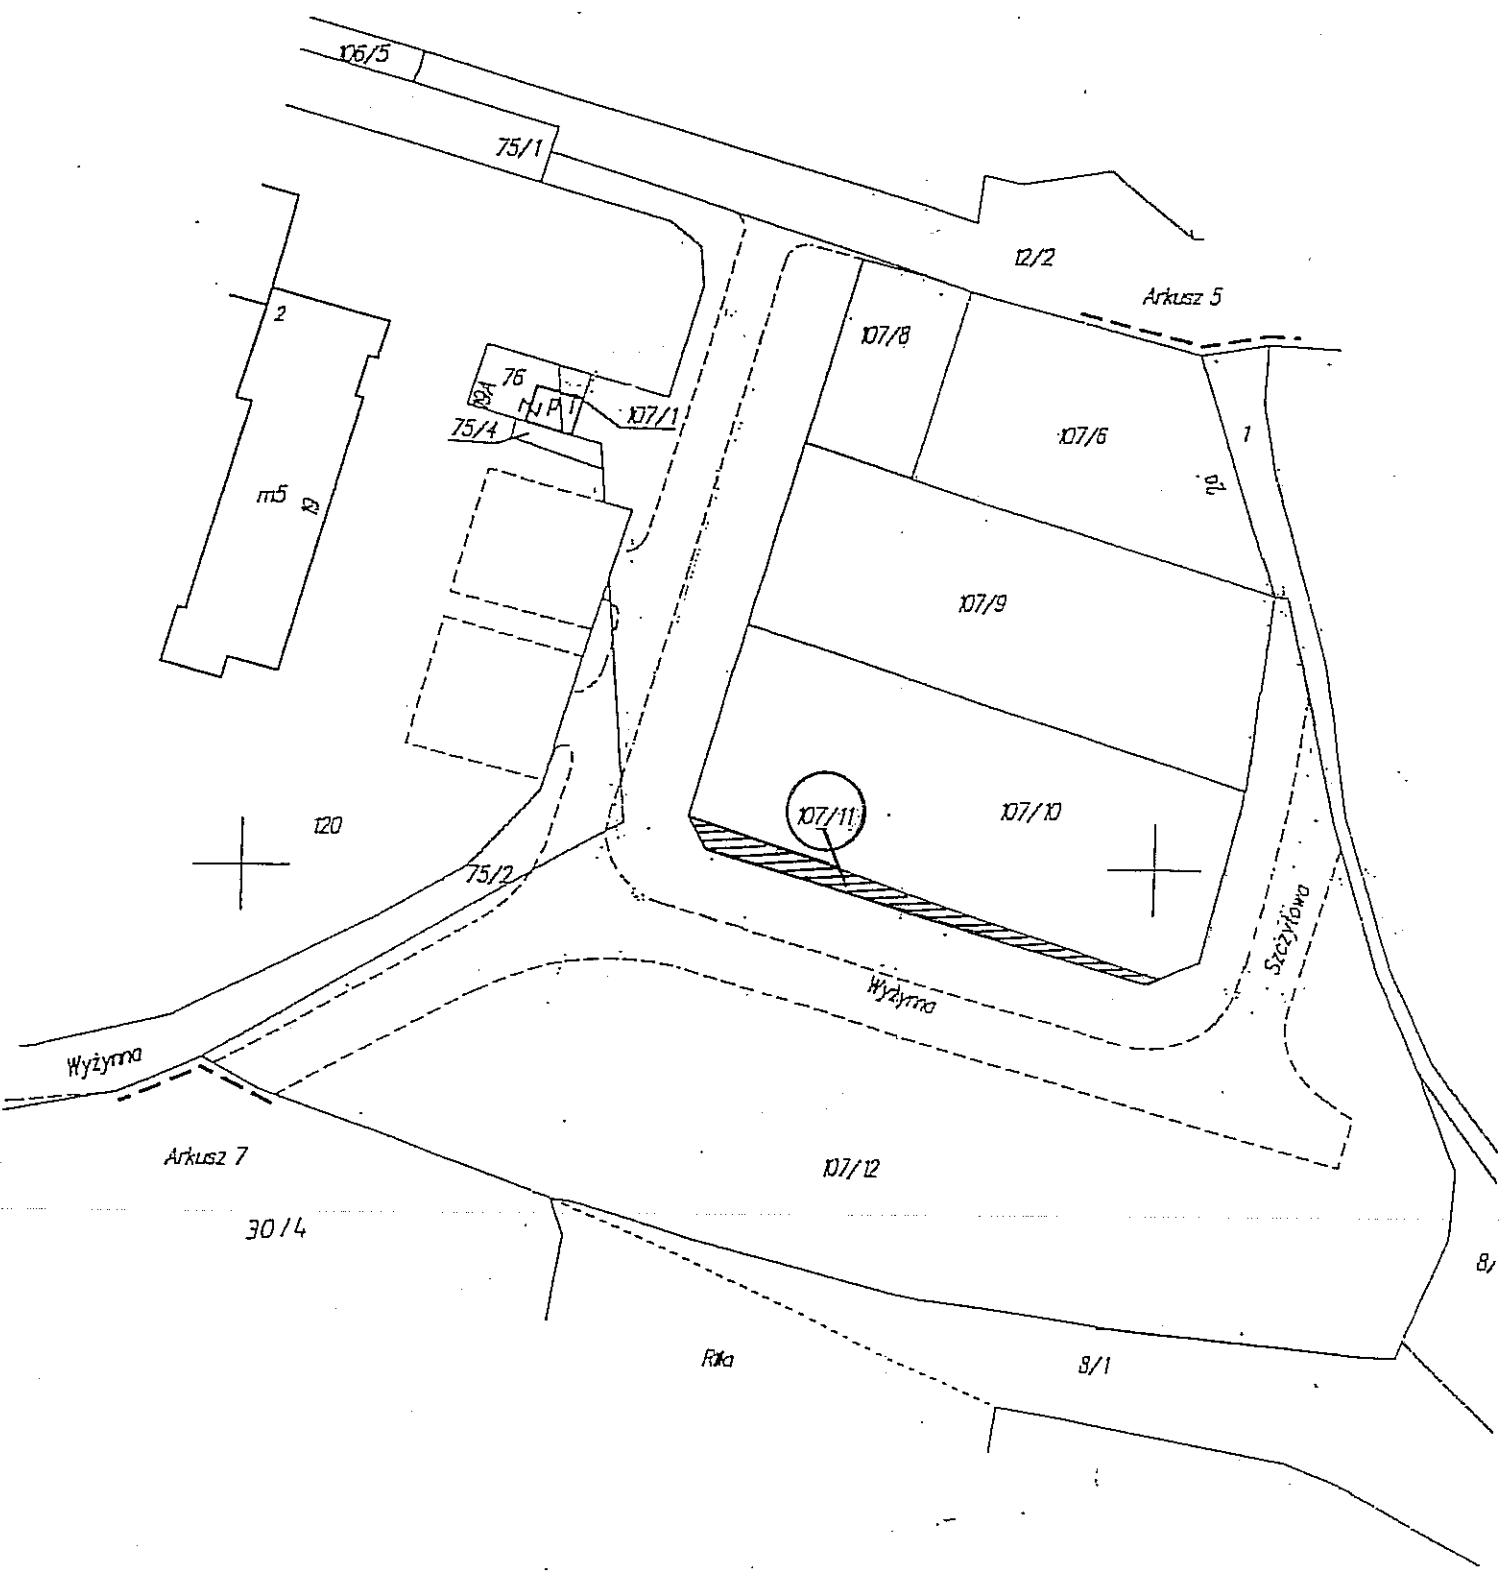

## UZASADNIENIE


Gmina Lublin jest właścicielem nieruchomości wymienionych w załączniku stanowiącym integralną część niniejszej uchwały.

Jak wynika z uzyskanej opinii urbanistycznej, nie mogą one stanowić samodzielnych działek budowlanych, a ich wspólne zagospodarowanie z działkami sąsiednimi będą stanowiły planistycznie jedną całość.

Właściciele nieruchomości, do których przylegają przedmiotowe działki, wystąpili z wnioskiem do Urzędu Miasta Lublin o ich sprzedaż w drodze bezprzetargowej. Nabycie tych działek przyczyni się do polepszenia warunków zagospodarowania ich nieruchomości.

W związku z powyższym zasadnym jest podjęcie uchwały o zbyciu działek wymienionych w załączniku, w drodze bezprzetargowej.

DYREKTOR WYDZIAŁU

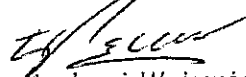  
mgr Andrzej Wojewódzki

Z up. Prezydenta Miasta Lublin:  
Zastępca Prezydenta

  
Elżbieta Kołodziej-Wnuk