

Nr druku ...532-2.....
Projekt Prezydenta Miasta
z dnia ...1. WRZEŚNIA 2008.....
Wpłynęło do Biura Rady Miasta
w dniu

01.09.2008

Autopoprawka


W projekcie uchwały Rady Miasta Lublin w sprawie nadania nazw ulicom położonym w granicach administracyjnych miasta Lublin wprowadza się następujące zmiany :

w § 1

1. w ust. 1, 2, 12, 13, 14, 15, 16, 17 po wyrazach „na załączniku graficznym” dodaje się wyrazy „nr 1”.
2. w ust. 3, 4, 5 po wyrazach „na załączniku graficznym” dodaje się wyrazy „nr 2”.
3. w ust. 6, 7, 9, 10 po wyrazach „na załączniku graficznym” dodaje się wyrazy „nr 3”.
4. w ust. 8, 18, 19, 20 po wyrazach „na załączniku graficznym” dodaje się wyrazy „nr 4”.
5. w ust. 11 po wyrazach „na załączniku graficznym” dodaje się wyrazy „nr 5”.


Przewodniczący
Rady Miasta

Zastępca Prezydenta Miasta Lublin

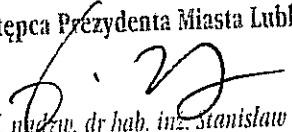
prof. nauk zw. dr hab. inż. Stanisław Fic

ZASTĘPCA DYREKTORA



mgr inż. Joanna Gajak


Zbigniew Dubiel

radca prawny

Załącznik nr 1
do uchwały nr..... Rady Miasta Lublin z dnia

1. Zdzisława Jamrożka
2. Ignacego Czumy
12. Szlachecka
13. Magnacka
14. Zaściankowa
15. Przysiółkowa
16. Chłopska
17. Plebańska

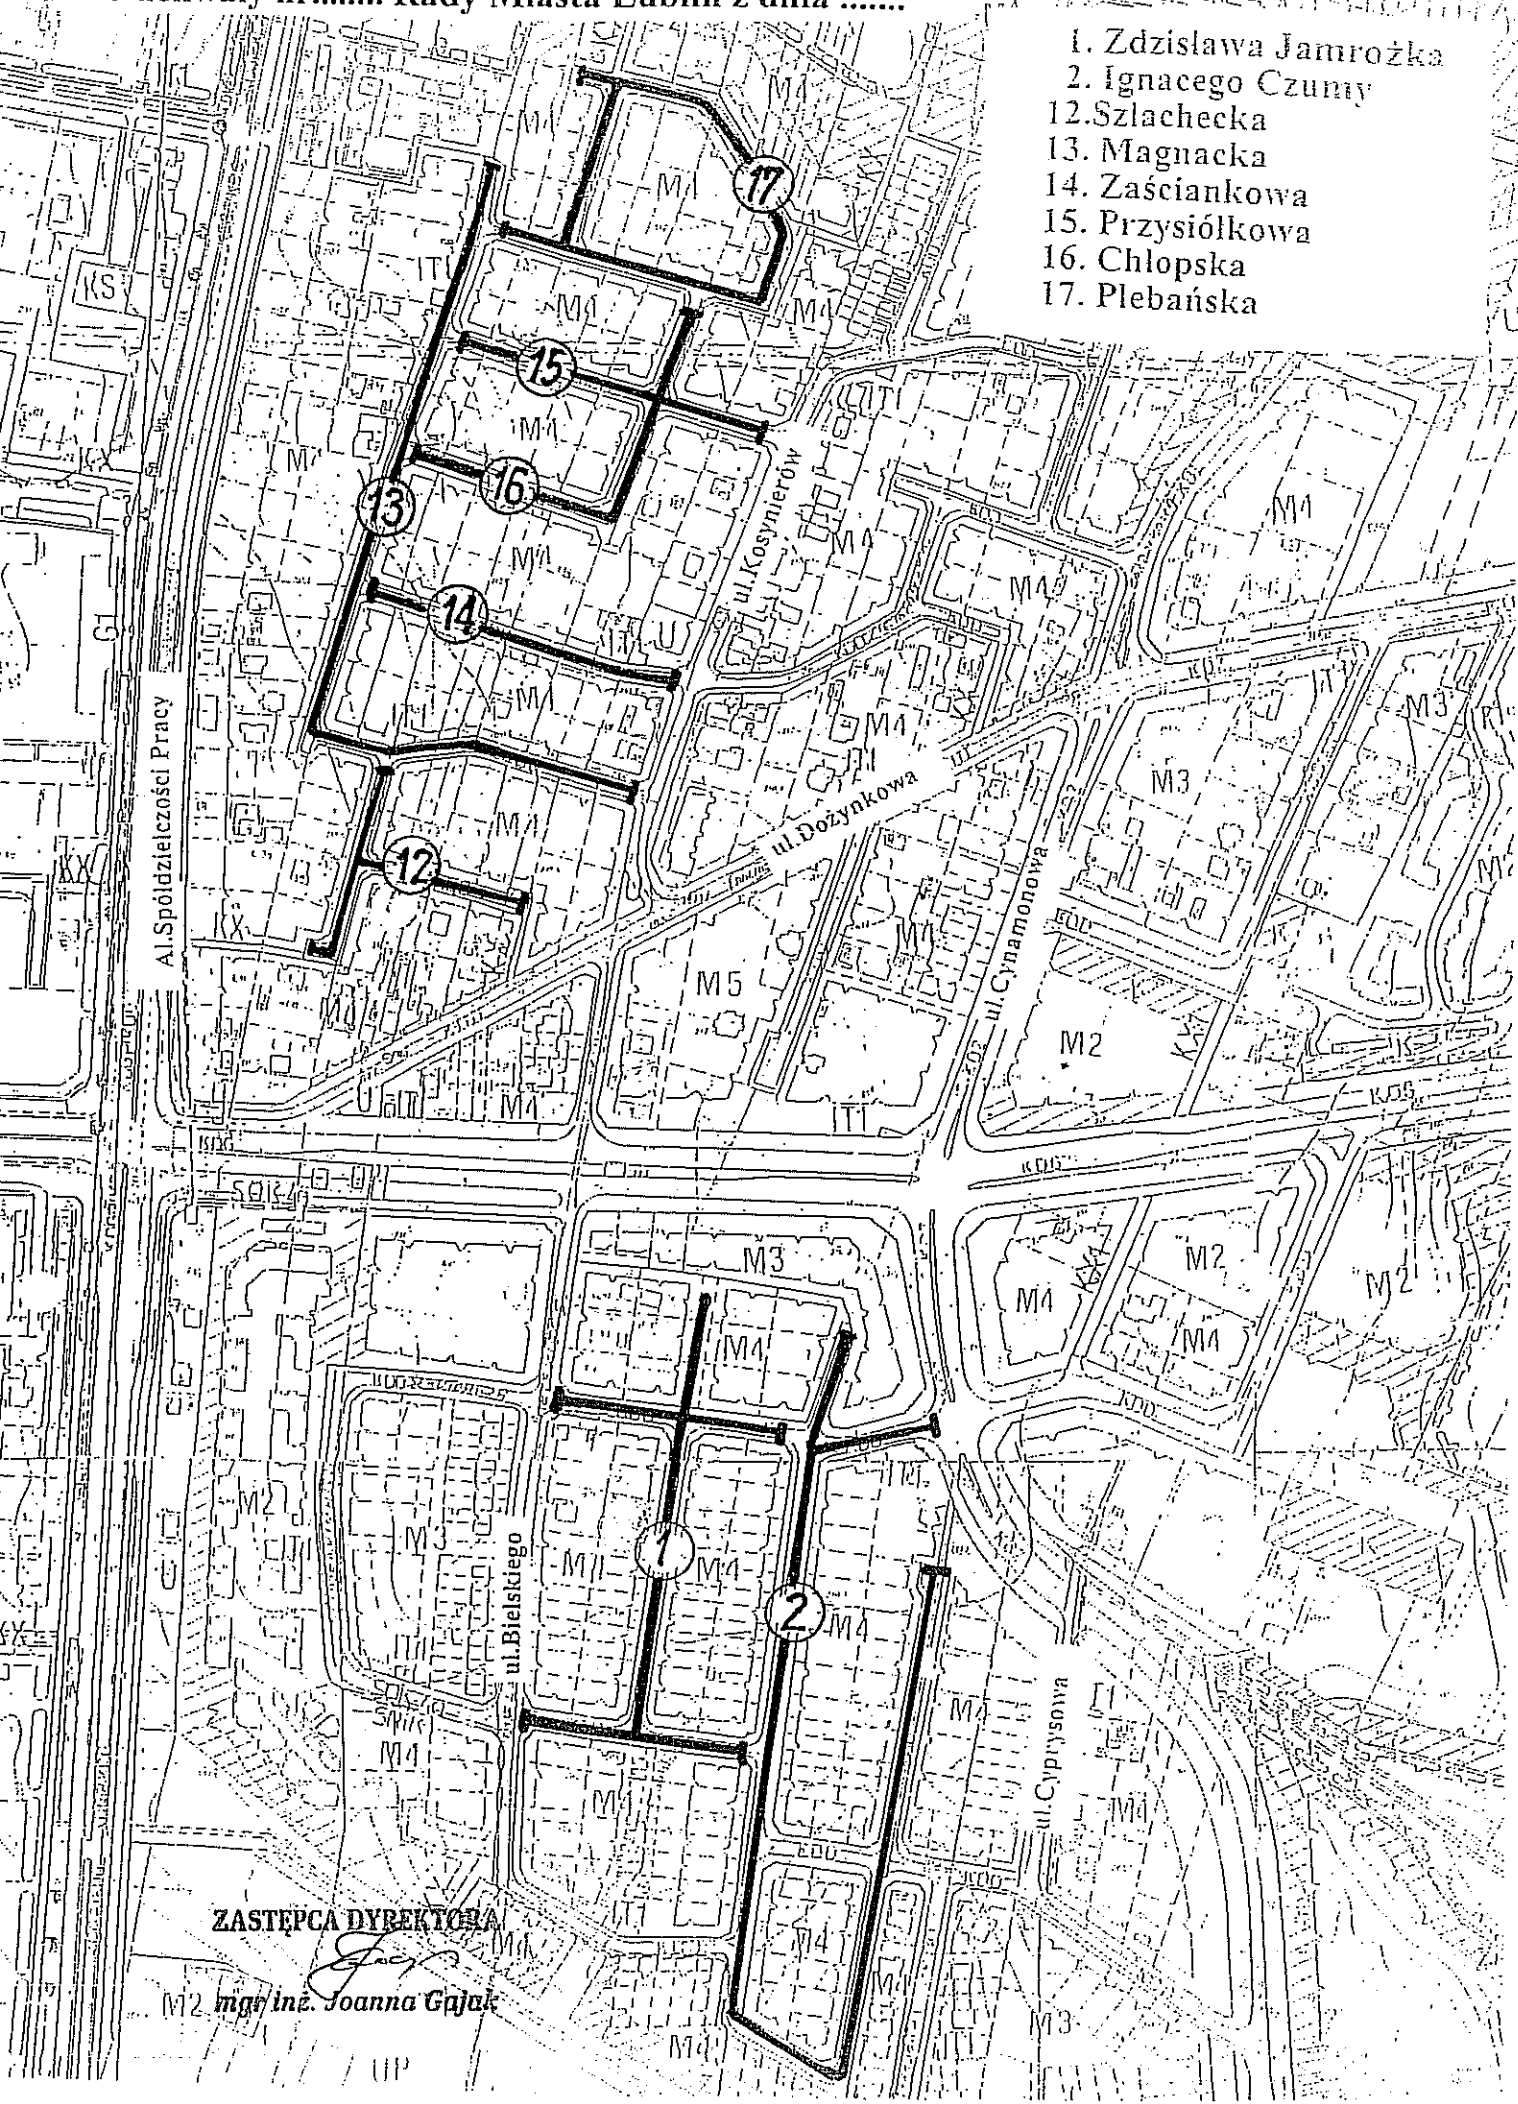


ZASTĘPCA DYREKTORA

Joanna Gajak
mgr inż. Joanna Gajak

Załącznik nr 2
do uchwały nr
Rady Miasta Lublin
z dnia


- 3. Daliowa
- 4. Migdałowa
- 5. Pierwiosnkowa

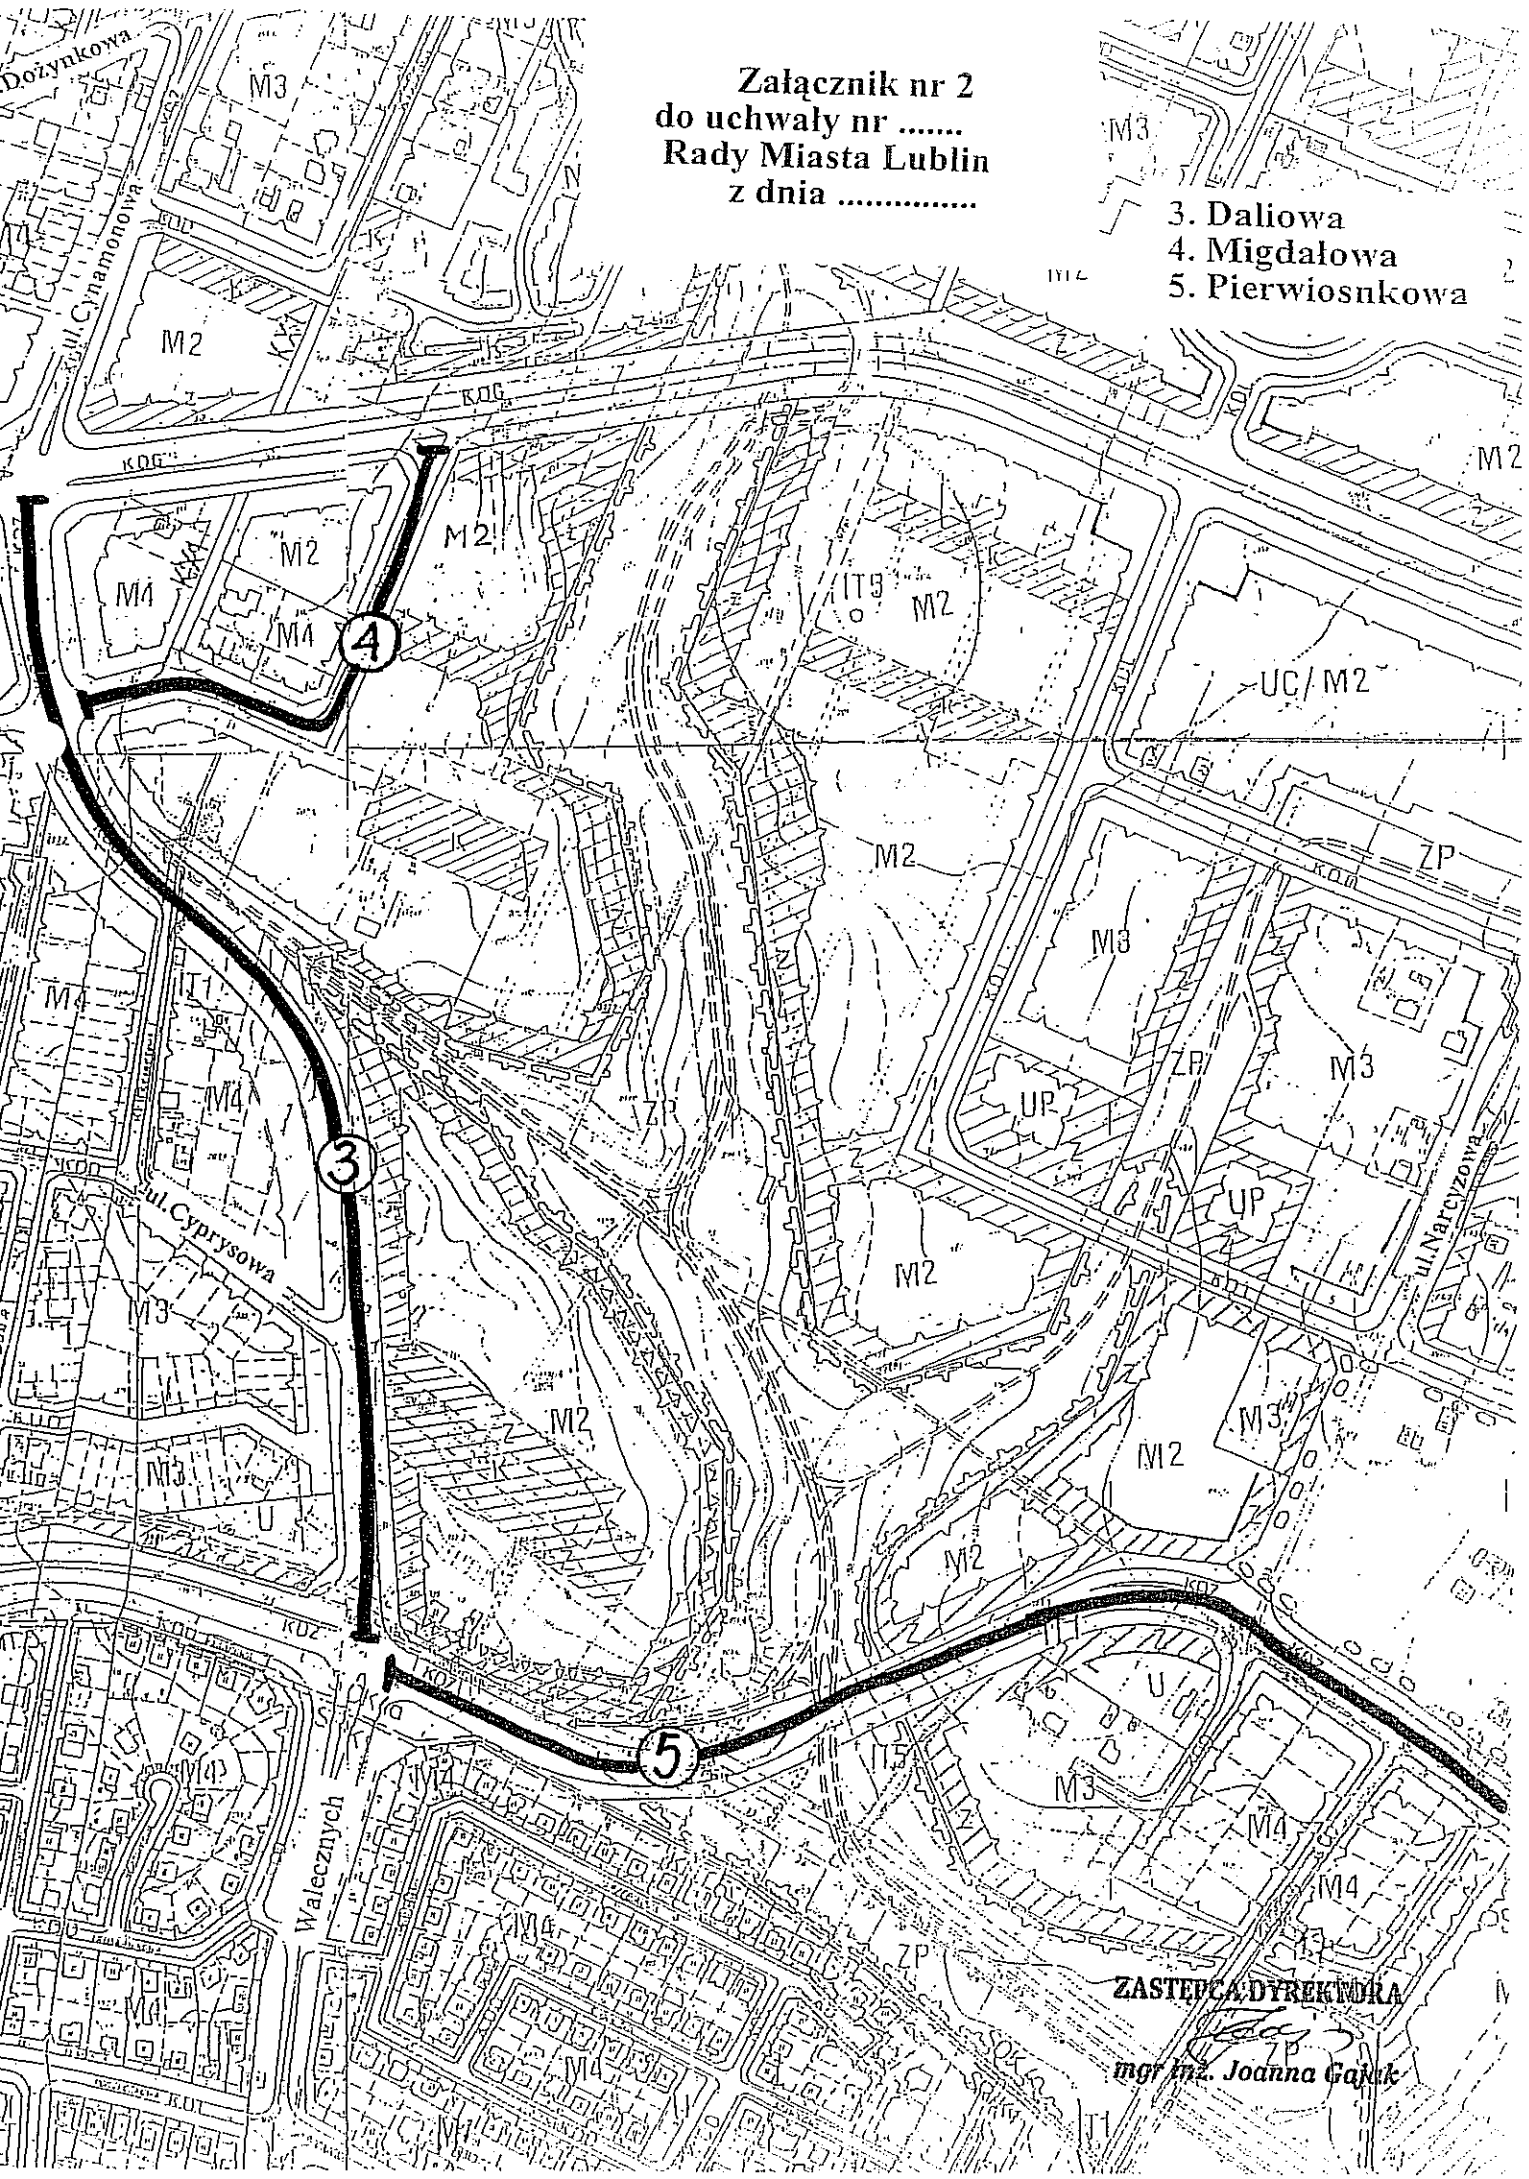

ZASTĘPCA DYREKTORA
[Signature]
mgr inż. Joanna Gajek

Załącznik nr 3
do uchwały nr
Rady Miasta Lublin
z dnia


- 6. Nagietkowa
- 7. Mieczykowa
- 9. Korzenna
- 10. Klosowa

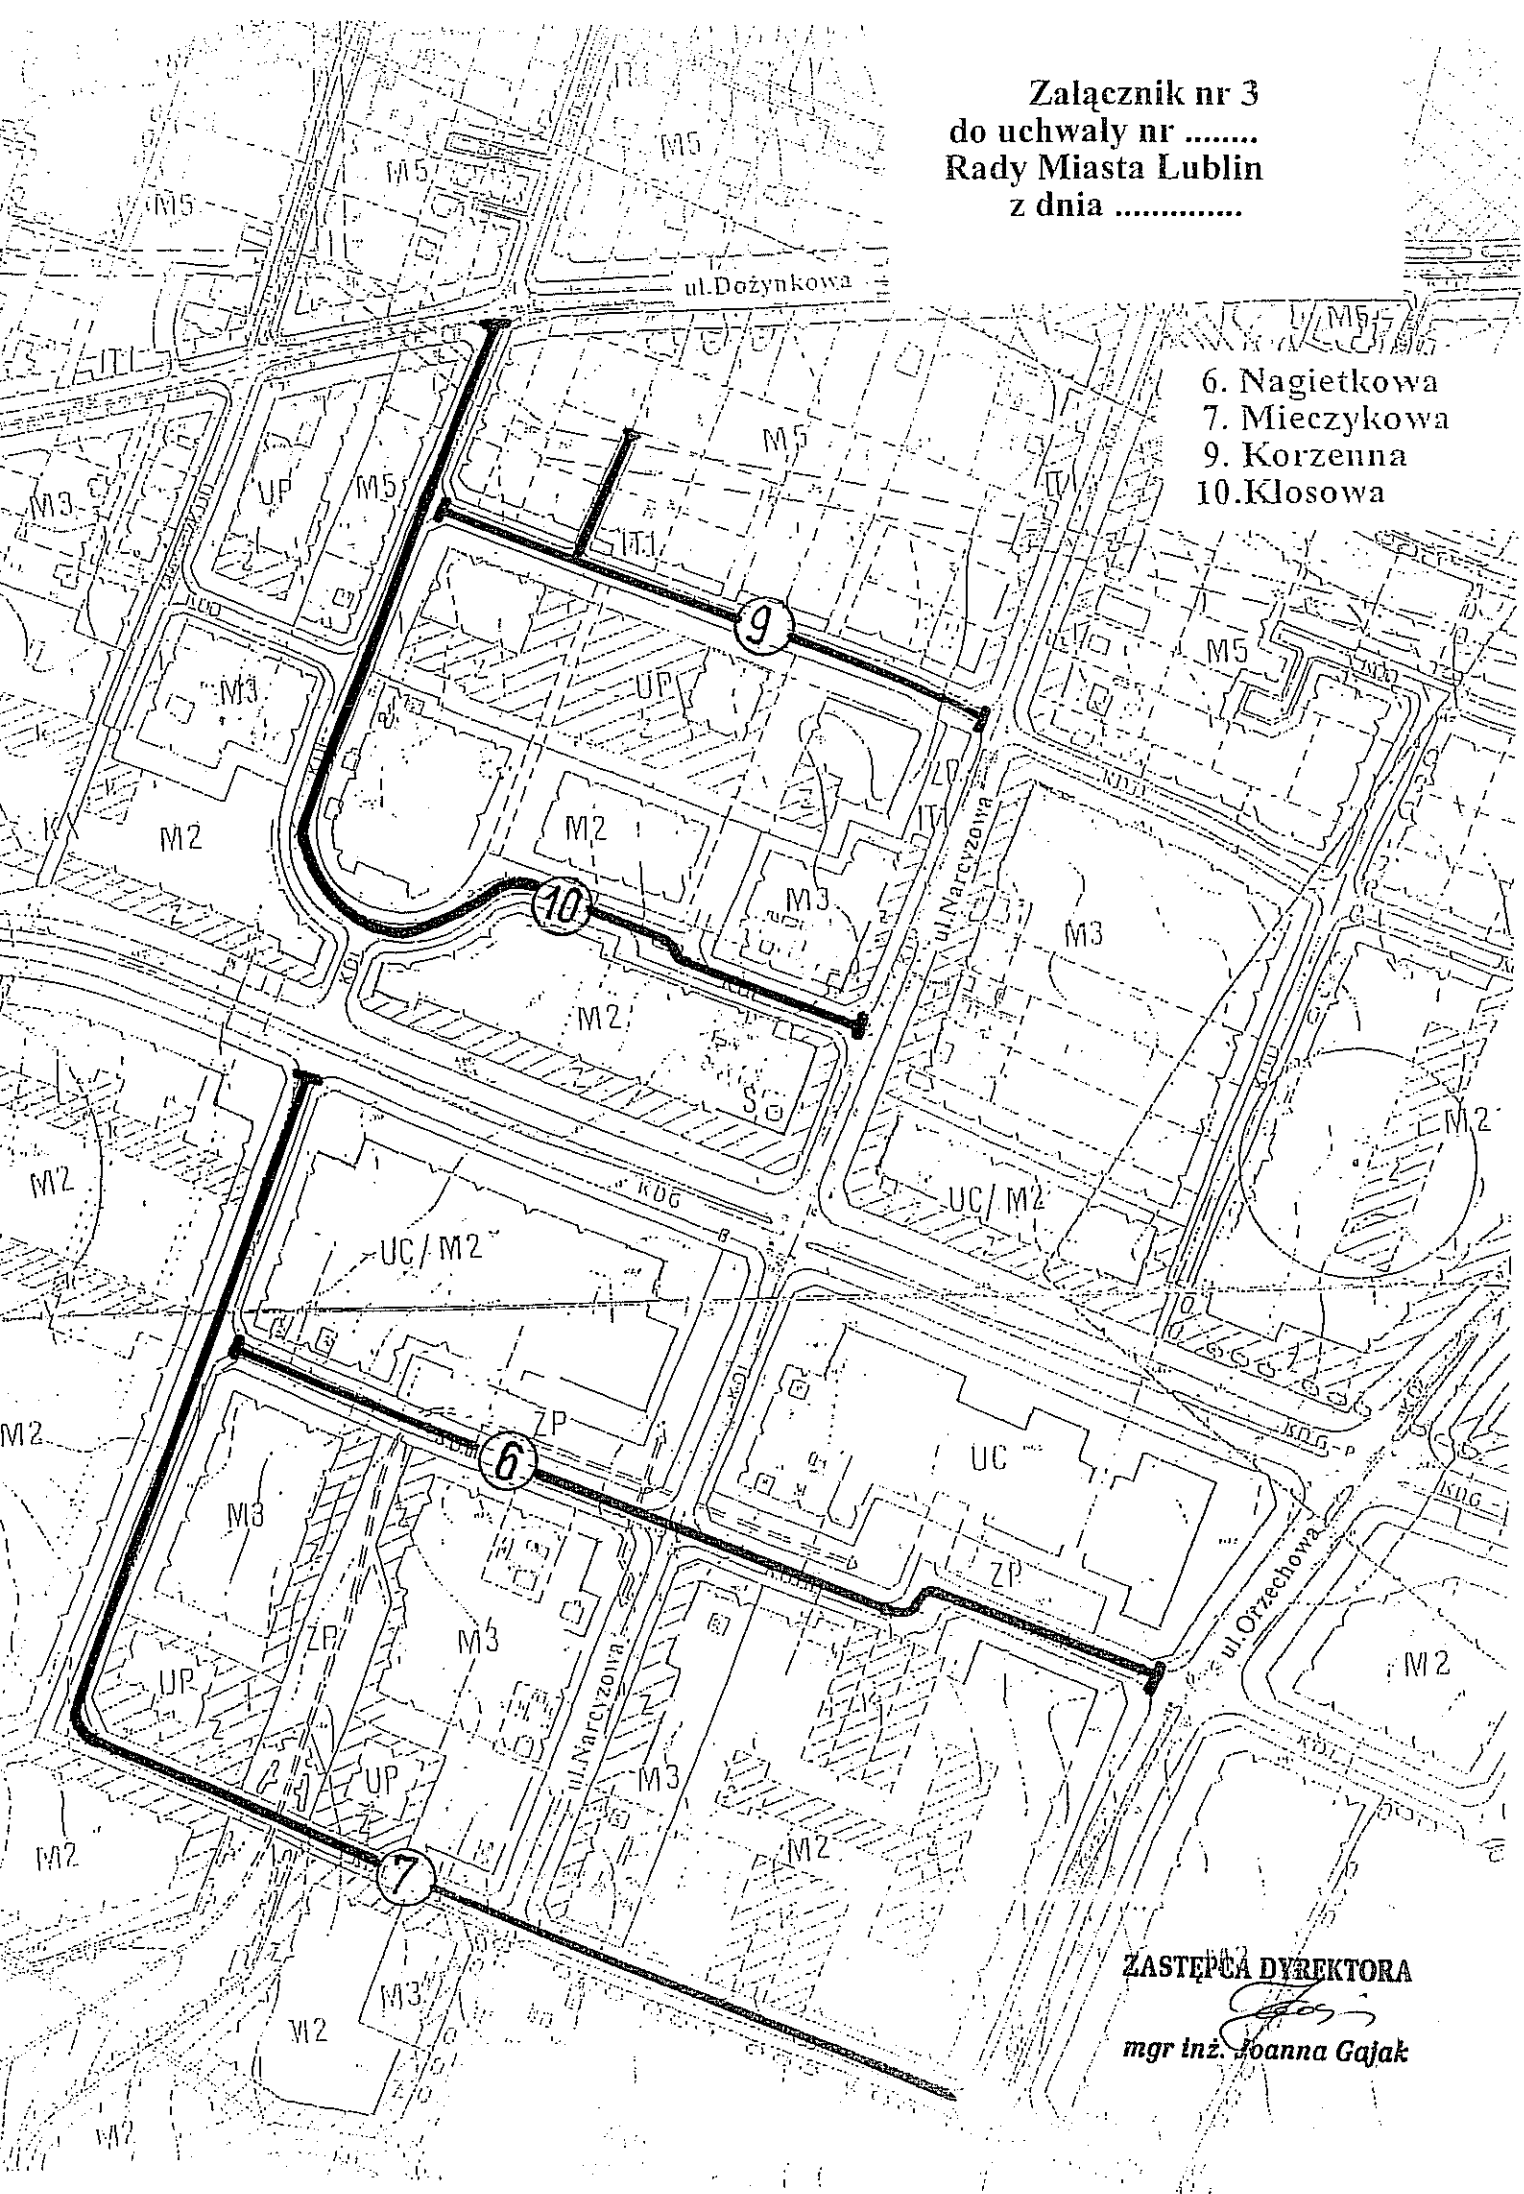

ZASTĘPCA DYREKTORA
Joanna Gajak
mgr inż. Joanna Gajak


Załącznik nr 4
do uchwały nr
Rady Miasta Lublin
z dnia

- 8. Daktyłowa
- 18. Lubczykowa
- 19. Czernicowa
- 20. Kwitnąca

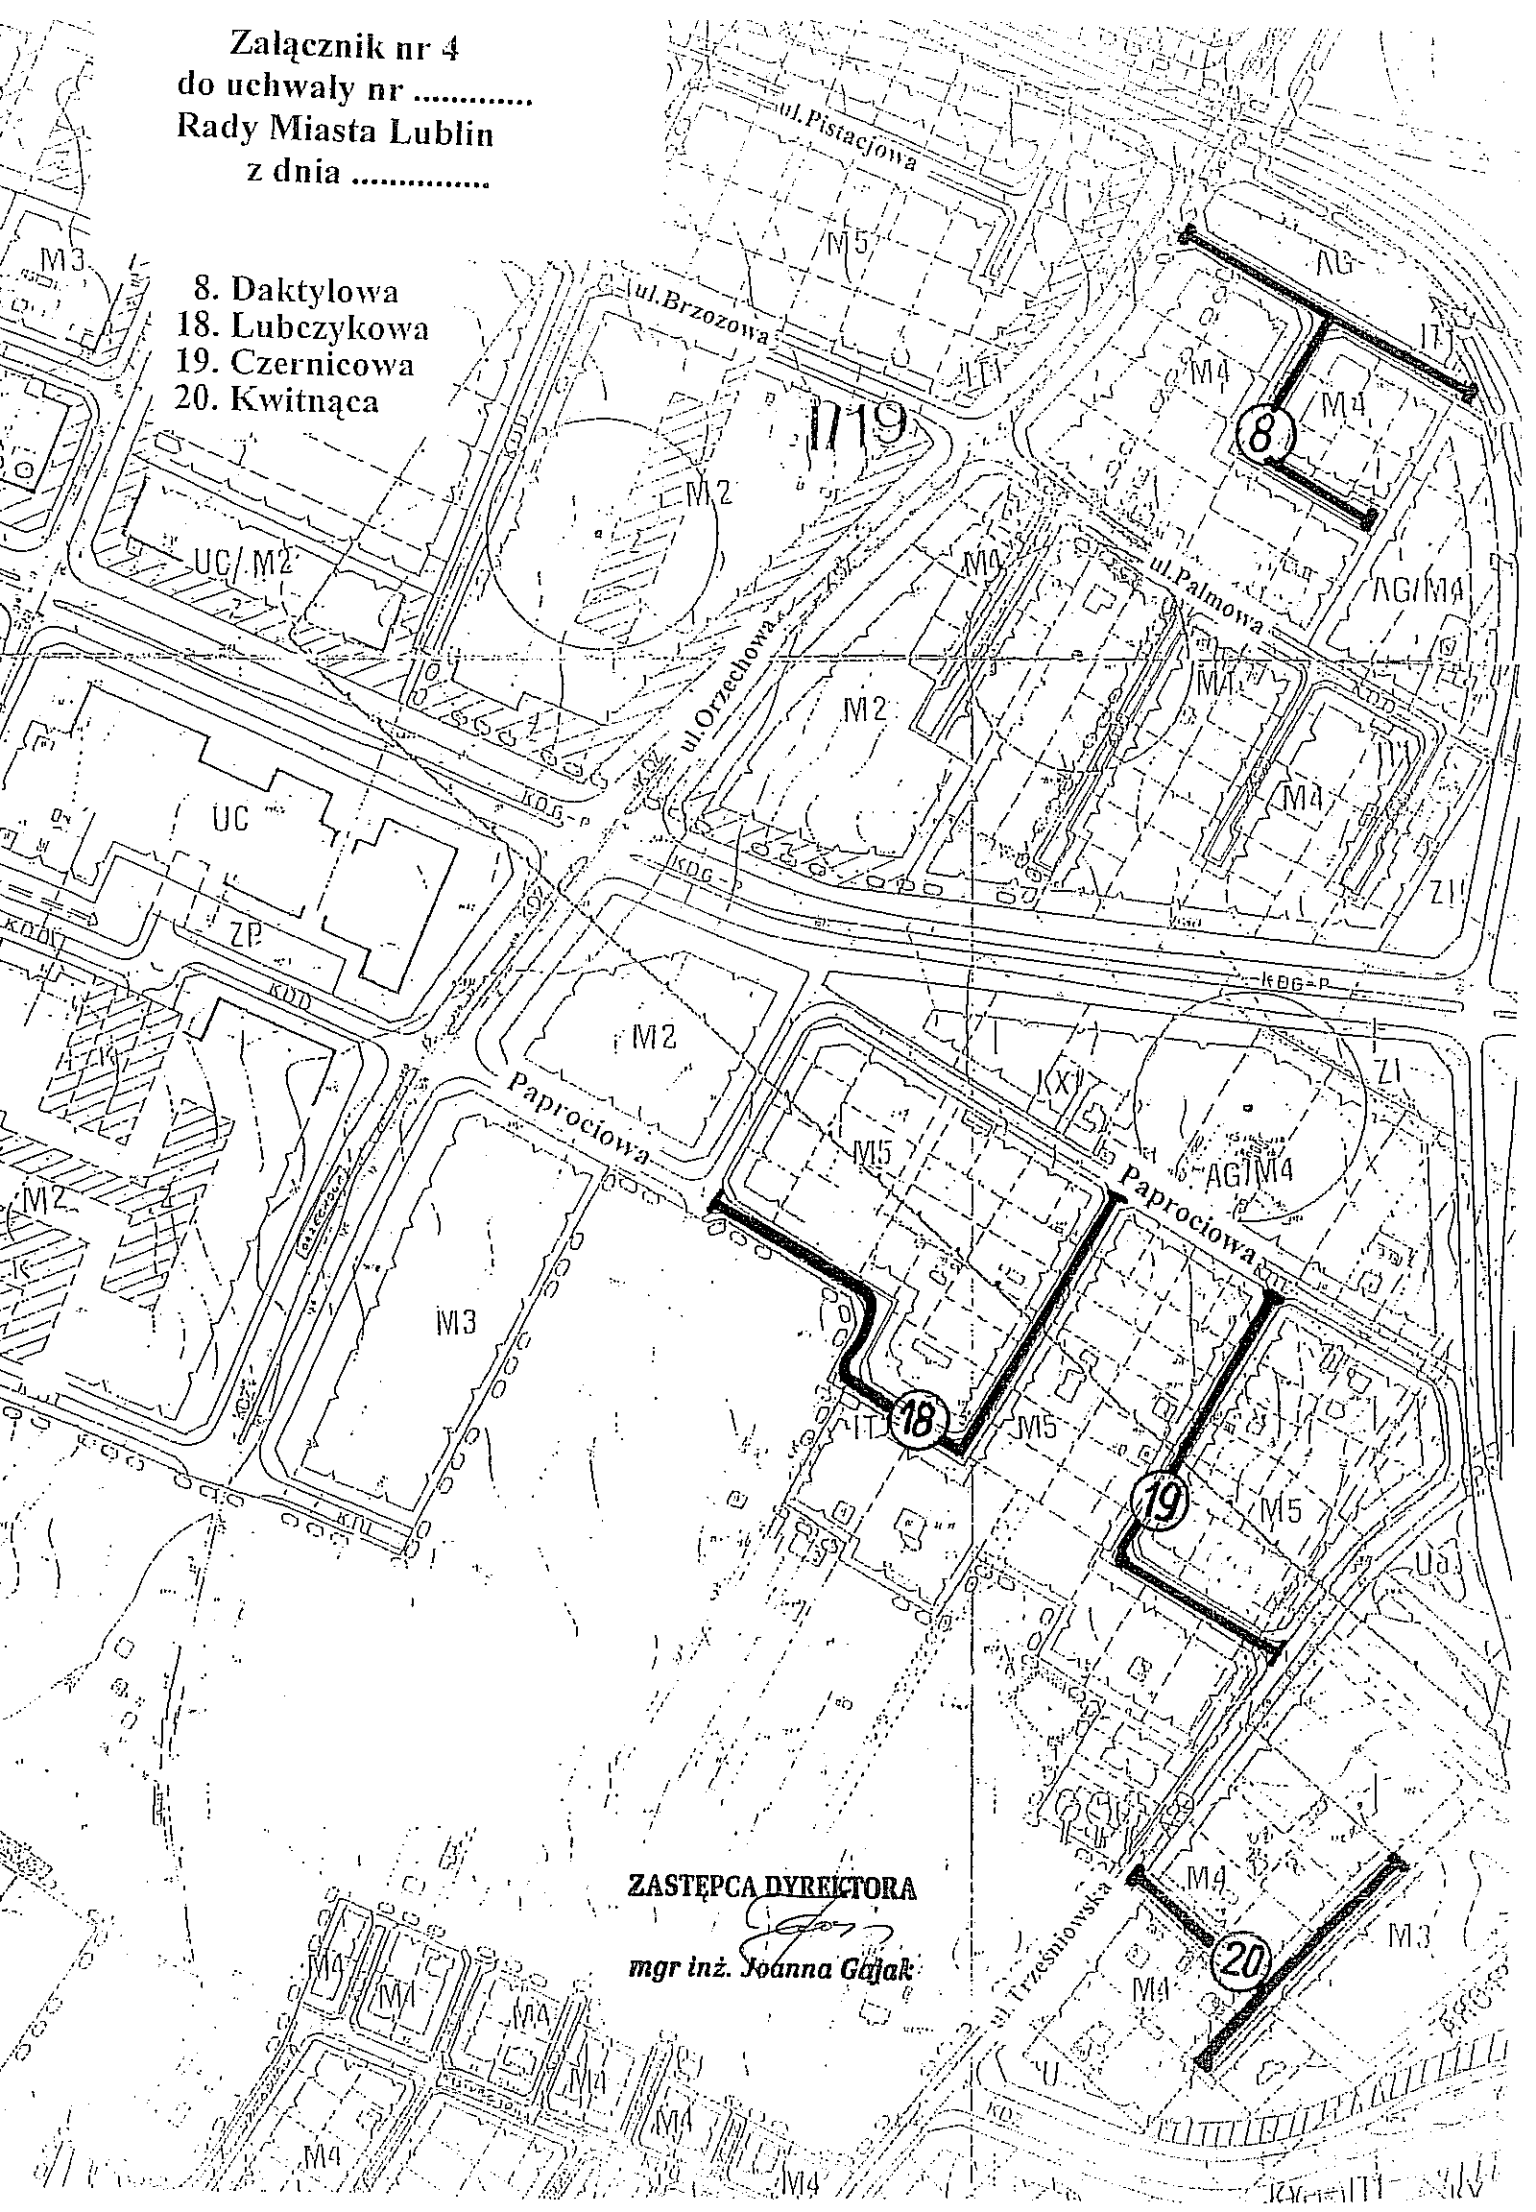

ZASTĘPCA DYREKTORA


Joanna Gajak
mgr inż. Joanna Gajak

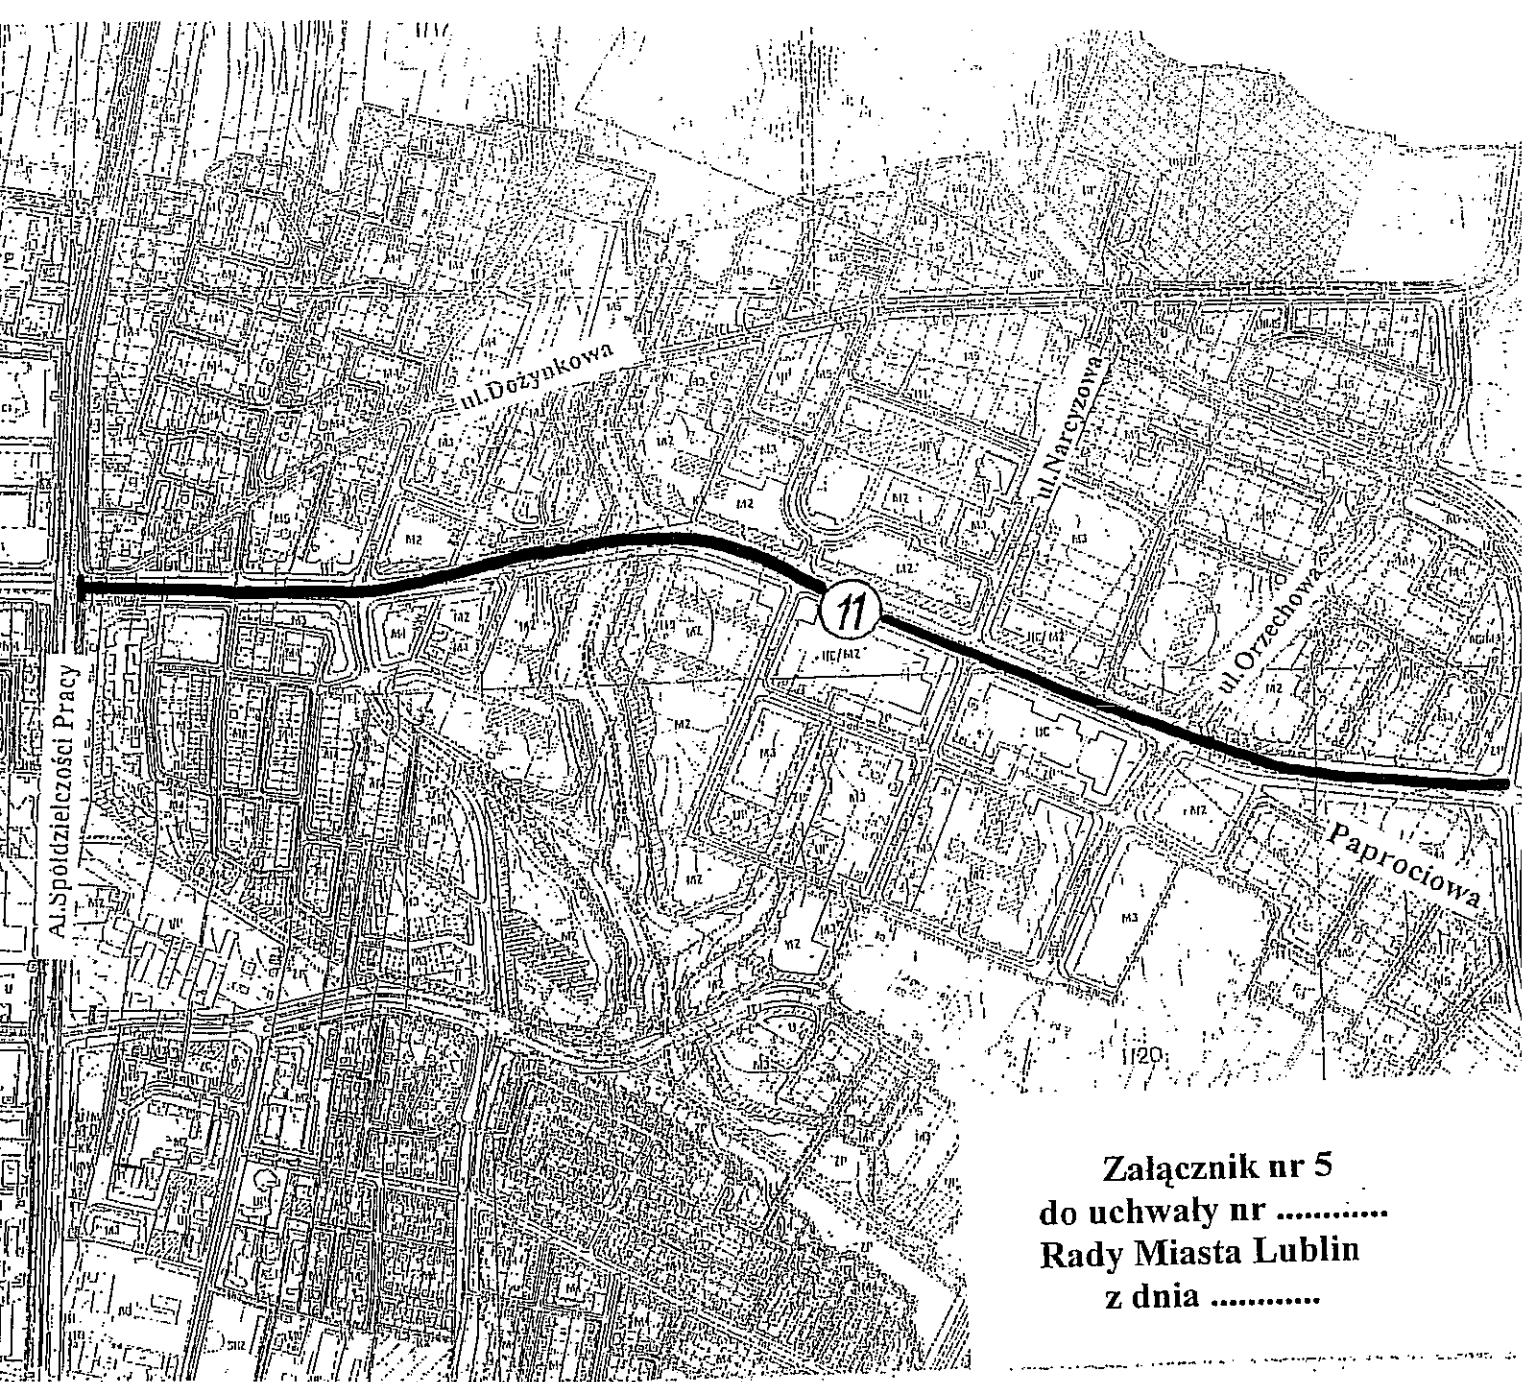

Załącznik nr 5
do uchwały nr
Rady Miasta Lublin
z dnia

11. Zielna

ZASTĘPCA DYREKTORA

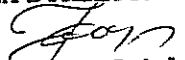
mgr inż. Joanna Gajak