


Załącznik nr 1
do uchwały nr
Rady Miasta Lublin
z dnia

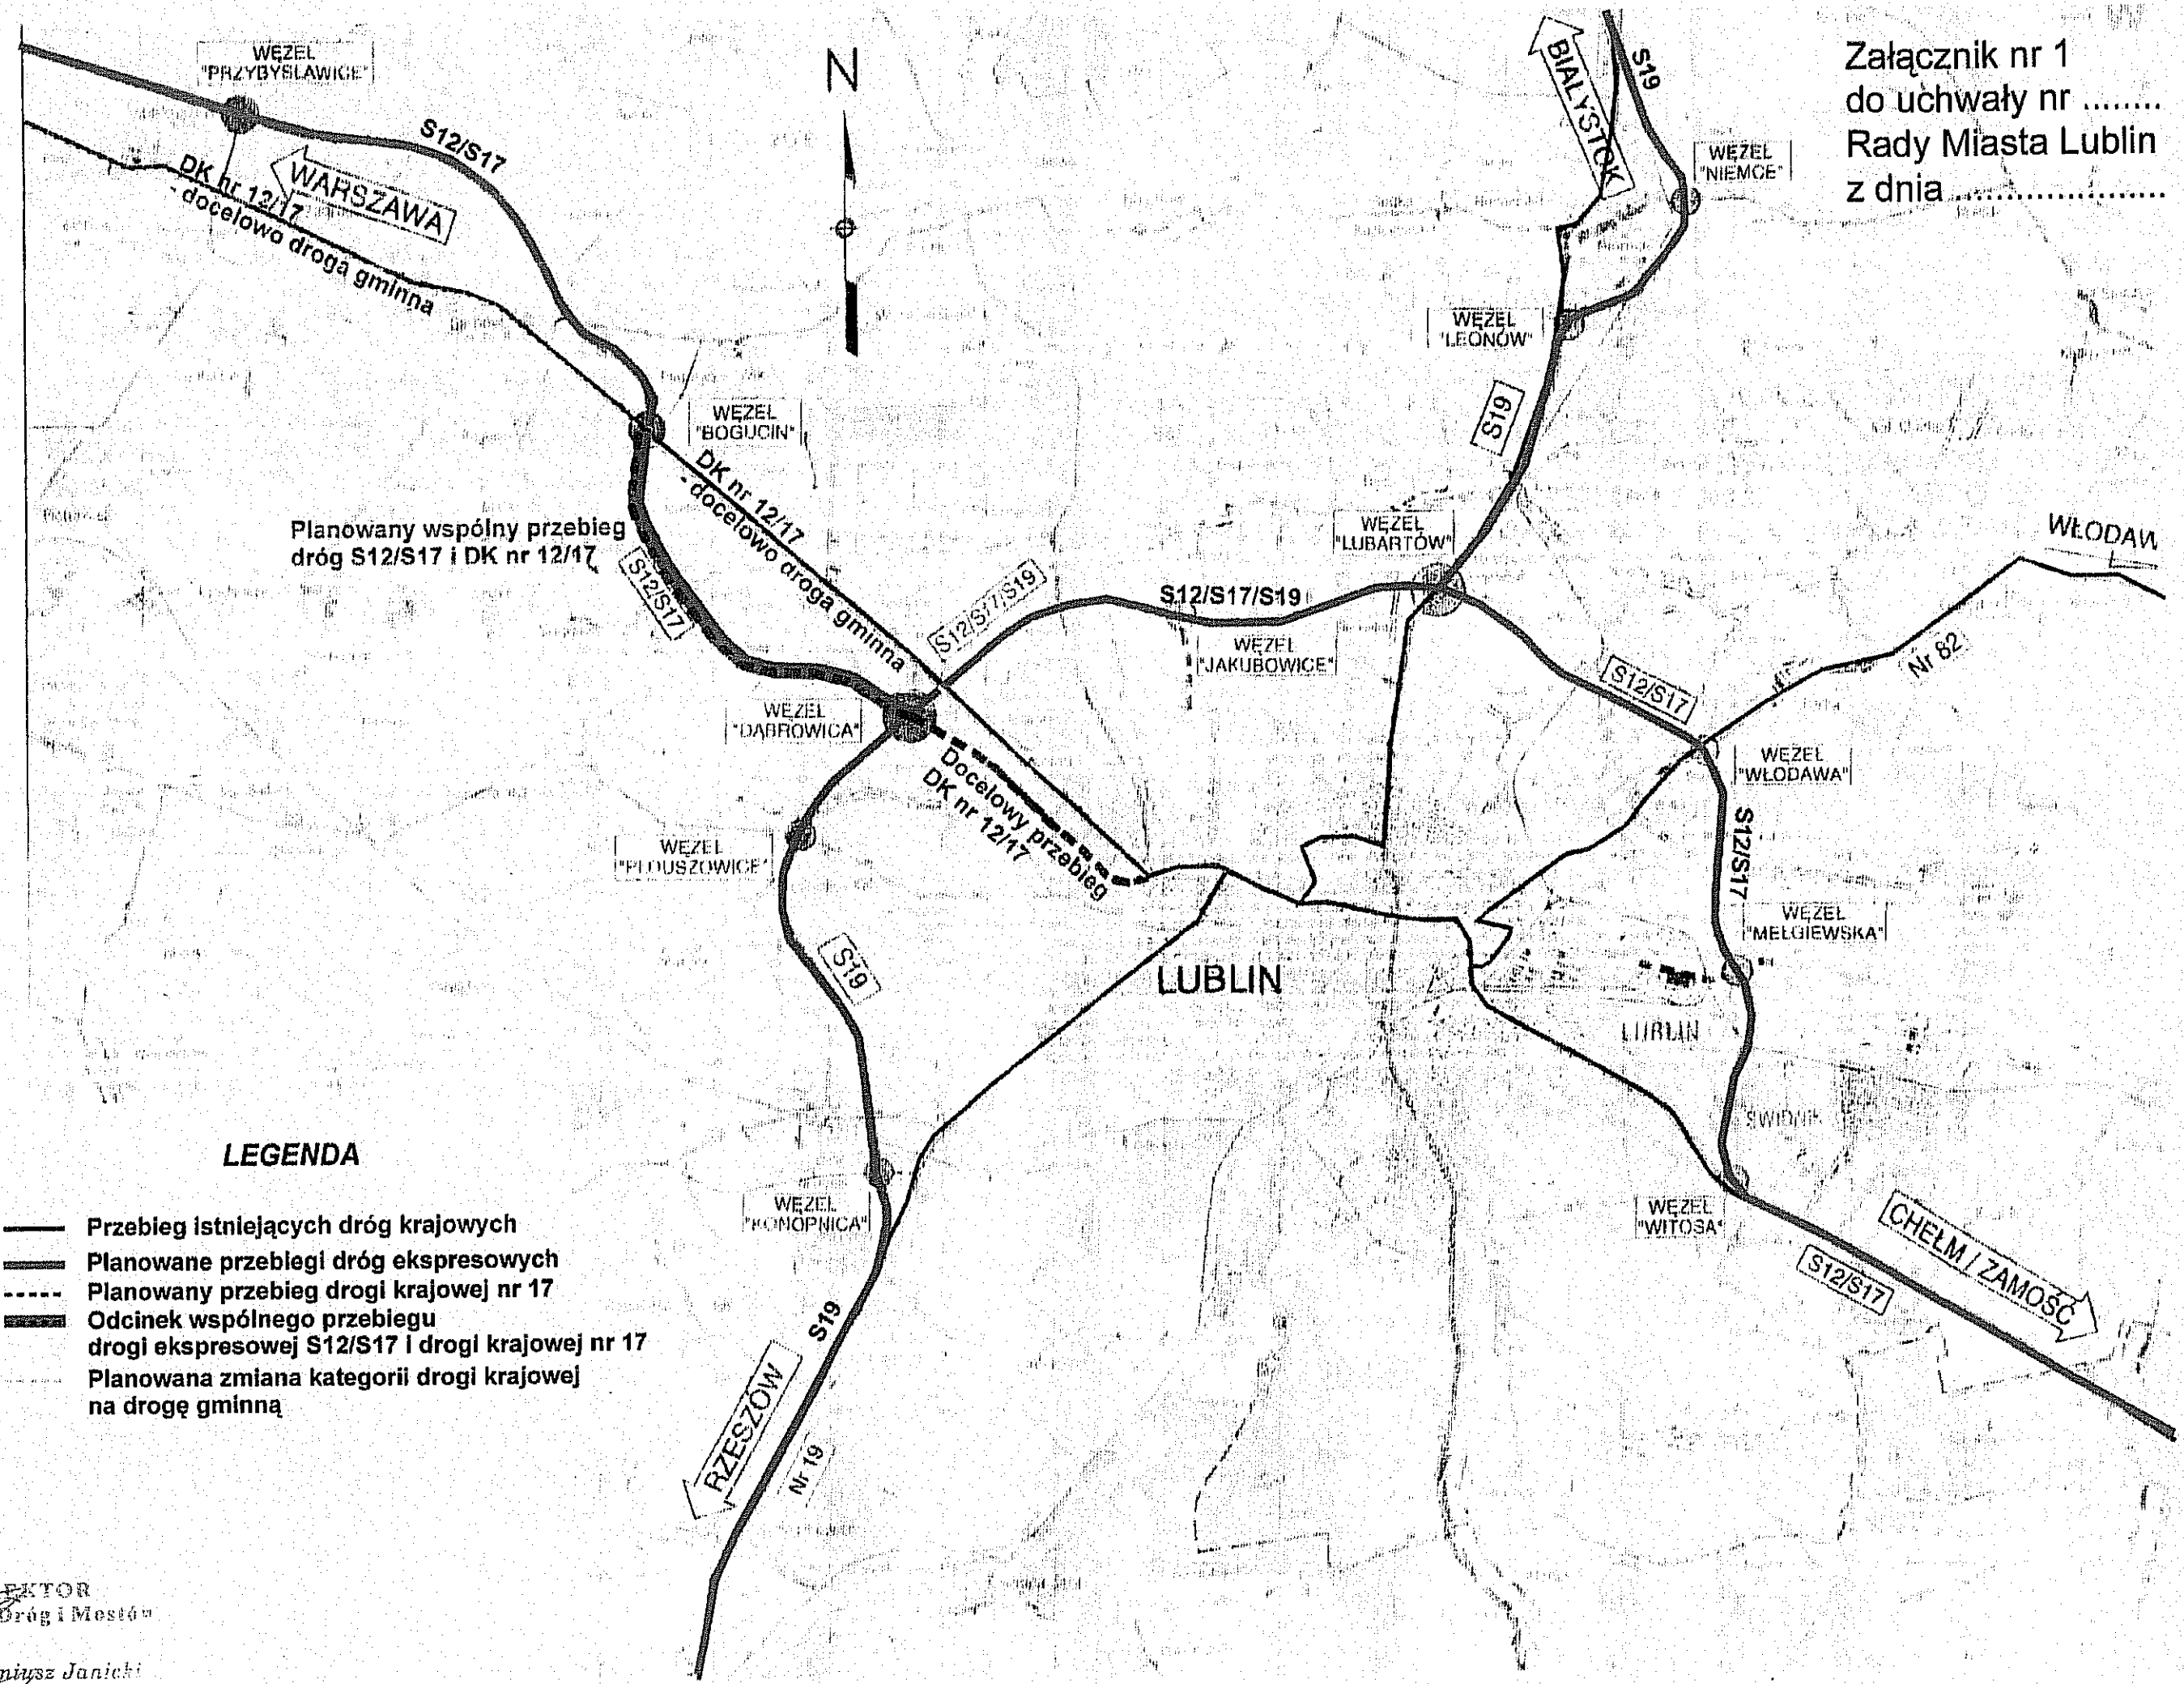

Planowany wspólny przebieg
dróg S12/S17 i DK nr 12/17

LEGENDA

- Przebieg istniejących dróg krajowych
- == Planowane przebiegi dróg ekspresowych
- - - Planowany przebieg drogi krajowej nr 17
- ▬ Odcinek wspólnego przebiegu drogi ekspresowej S12/S17 i drogi krajowej nr 17
- - - Planowana zmiana kategorii drogi krajowej na drogę gminną

DYREKTOR
Wydziału Dróg i Mostów
inż. Eugeniusz Janicki