

MAŁGORZATA SUCHANOWSKA
RADNA RADY MIASTA LUBLIN

Lublin dnia 18.12. 2011r.

Urząd Miasta Lublin
Biuro Obsługi Mieszkańców I
WPRZYNEŚĆ
Dnia 2011 -12- 19
L. Dz. zał. (3) *Ammy*

BIURO RADY MIASTA LUBLIN
WPRZYNEŚĆ
dnia 2011 -12- 19
L.dz. podpis

SZANOWNY PAN KRZYSZTOF ŻUK
PREZYDENT MIASTA LUBLIN

Za pośrednictwem
PANA PIOTRA KOWALCZYKA
PRZEWODNICZĄCEGO RADY
MIASTA LUBLIN

**INTERPELACJA w sprawie wykonania oświetlenia placu przy ul. Odlewniczej między
budynkami nr 4,6,12,5,7 (mapa w załączniku)**

Szanowny Panie Prezydencie

Utożsamiając się z Radą Dzielnicy Tatary zwracam się do Pana Prezydenta z prośbą o niezwłoczne wykonanie oświetlenia Placu przy ul. Odlewniczej, który mieści się między budynkami nr 4,6,12,5,7. **Alarmująco wskazuje że miejsce jest niebezpieczne dla mieszkańców, a w szczególności dla dzieci wracających ze szkoły.**

Kierując do Pana Prezydenta interpelację ufam że podejmie Pan stosowne działania i rozwiąże problem niezwłocznie z uwagi na dobro i wspólną troskę o mieszkańców w/w dzielnicy.

Z wyrazami szacunku

Suchanowska

Załączniki:

1. Pismo W-63/2011 Rady Dzielnicy Tatary
2. Pismo Pana Tadeusza Bednarskiego
3. Mapa

Do wiadomości:

1. Rada Dzielnicy Tatary
2. Pan Tadeusz Bednarski ul. Odlewnicza 5/56 Lublin 20-219



Zarząd Dzielnicy Tatary



20-213 Lublin; ul. Gospodarcza 32; tel.: +48 81 466 59 55 email: dzielnicatatary@onet.eu

Lublin dn. 30.11.2011 r.

W – 63/2011

Pan Eugeniusz Janicki
Zarząd Dróg i Mostów
Urzędu Miasta Lublin

Zwracamy się z prośbą o wykonanie oświetlenia placu przy ul Odlewniczej usytuowanego między budynkami 4, 5, 6, 7, 12. Na tym placu znajdują się:

- plac zabaw dla dzieci
- ciągi dla pieszych
- drzewa i krzewy
- studnia MPWiK.

Jak przekazał Radzie Dzielnicy Pan Tadeusz Bednarski, mieszkaniec ul Odlewniczej, przez ten teren codziennie przemierzają się (w dużej ilości) mieszkańcy do Apteki, Przychodni Zdrowia, sklepów, jak również dzieci do szkoły Nr 27.

Ze względu na panujące od zachodu słońca ciemności, teren ten jest niebezpieczny, tak że mieszkańcy obawiają się wychodzić z domów.

Rada Dzielnicy Tatary, popierając wniosek Pana Tadeusza Bednarskiego, zwraca się z prośbą o wykonanie oświetlenia placu.


Załączamy:

1. Pismo Pana Tadeusza Bednarskiego
2. Mapę, z zaznaczeniem terenu który należy oświetlić.

Prosimy o pozytywne i poważne potraktowanie tego tematu.

Z poważaniem:


Przewodniczący Zarządu
Dzielnicy Tatary

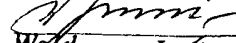
Waldemar Janiak

Otrzymują:

1. Adresat
2. Pan Prezydent Krzysztof Żuk
3. Pan Piotr Kowalczyk Przewodn RM
4. Pani Małgorzata Suchanowska Radna RM
5. Pani Marta Wcisło Radna RM
6. a/a

Lublin dnia 2011-11-15

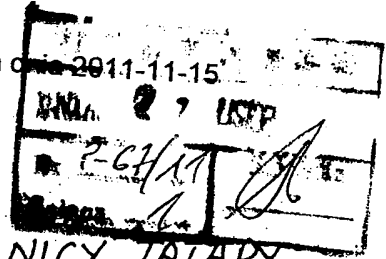

RADA DZIELNICY TATARY
ul. Gospodarcza 32
Lublin

W imieniu mieszkańców Osiedla Tatary zwracam się z prośbą o wykonanie oświetlenia placu przy ul. Odlewniczej w Lublinie, który usytuowany jest między budynkami Odlewnicza 4, 6, 12, 5, 7 (mapa w załączeniu).

Na placu, o którym mowa znajdują się:

- Plac zabaw dla dzieci
- Studnia MPWiK
- Drzewa krzewy
- Ciągi dla pieszych

Teren od początku powstania budynków w latach 60 tych ub. stulecia nigdy nie był oświetlony. Istniejące oświetlenie jest przy ul. Odlewniczej na całej jej długości i przy budynku Kresowa 2.

Mieszkańcy zwracają się do mnie o pomoc w sprawie oświetlenia w/w placu gdyż teren stał się niebezpieczny, ciemności, jakie tu panują spowodowały, że mieszkańcy boją się wychodzić z domu po zapadnięciu zmroku.


Przez plac przemierza się codziennie wiele osób gdyż przebiegają tędy ciągi dla pieszych do mieszkań, jak i też do Przychodni Zdrowia czy Apteki, dzieci do Szkoły Podstawowej NR 27, dorośli mieszkańcy do pracy.

W załączeniu przesyłam mapę terenu z zaznaczeniem gdzie jest nieoświetlony oraz z istniejącymi latarniami ulicznymi.

Bardzo proszę o wykonanie oświetlenia placu gdyż zwiększy to bezpieczeństwo mieszkańców budynków przy ul. Odlewniczej w Lublinie.

Tadeusz Bednarski
V-ce Przewodniczący Rady Dzielnicy Tatary

Korespondencję proszę kierować na adres.
Tadeusz Bednarski
Ul. Odlewnicza 5/56
20-219 Lublin

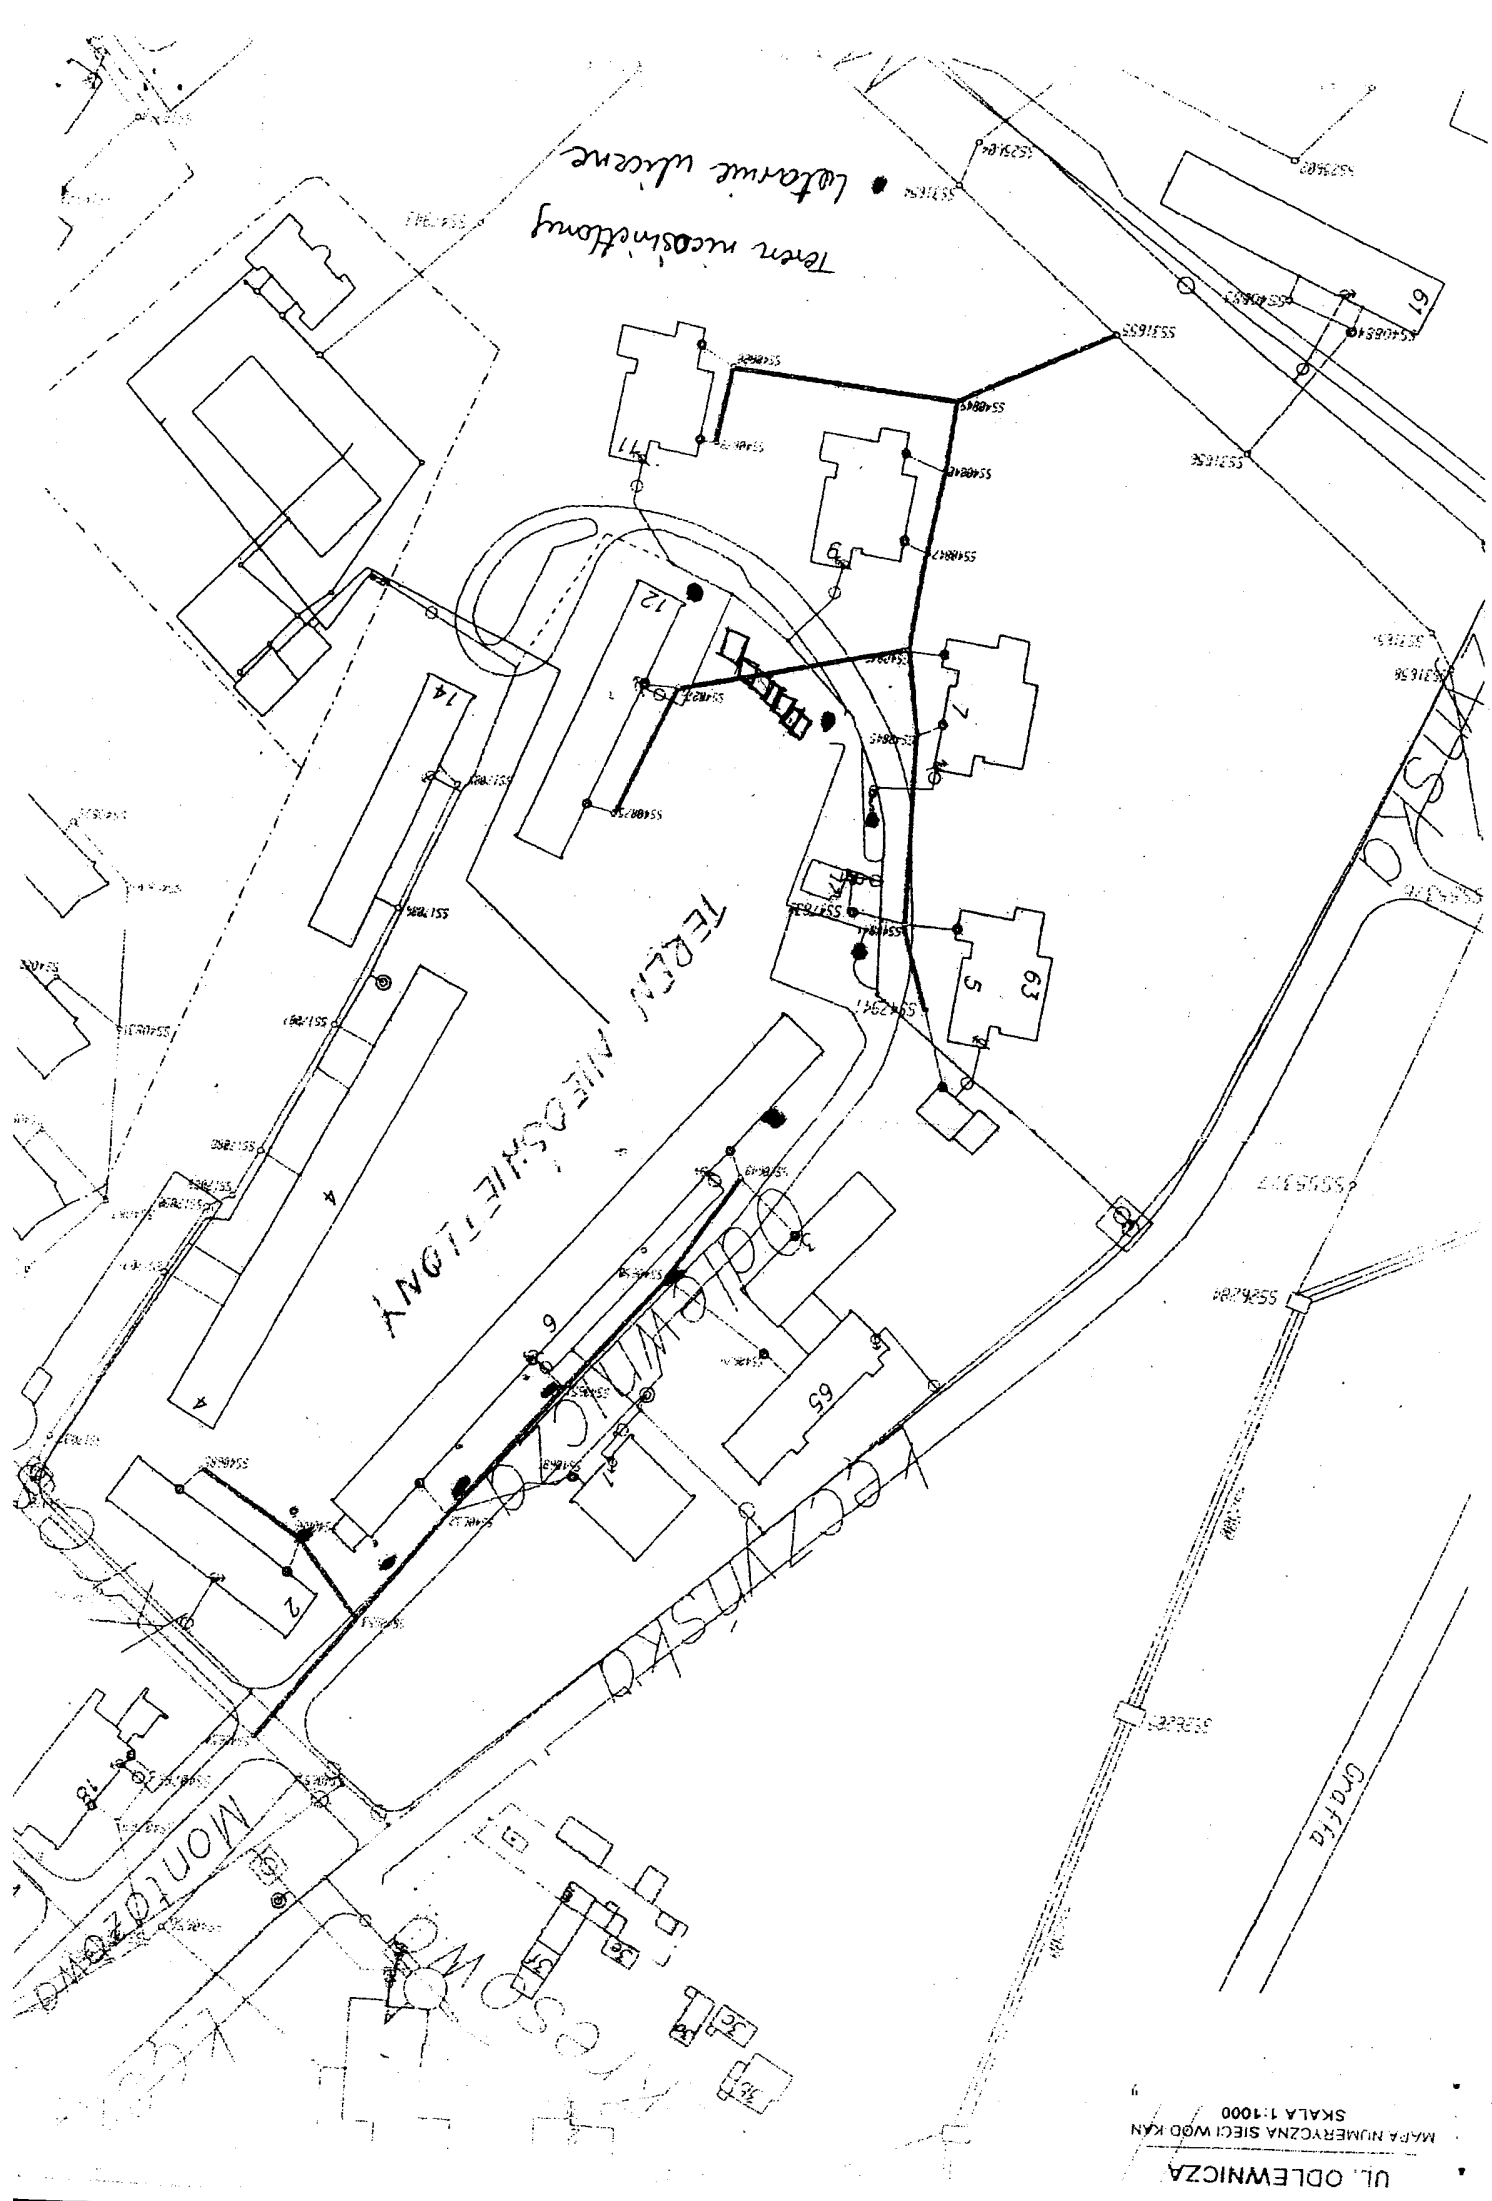

Teren mieszkaniowy
 • Latanie ulicane

UL. ODLEWNICZA
 MAPA NUMERYCZNA SIECI WOD KAN
 SKALA 1:1000