

MIASTO LUBLIN


ZMIANA MIEJSCOWEGO PLANU ZAGOSPODAROWANIA PRZESTRZENNEGO CZĘŚĆ II

RYСУNEK PLANU PLANSZA PODSTAWOWA

ZAŁ. 1

DO UCHWAŁY NR
RADY MIASTA LUBLIN
Z DNIA

SKALA 1 : 1 000

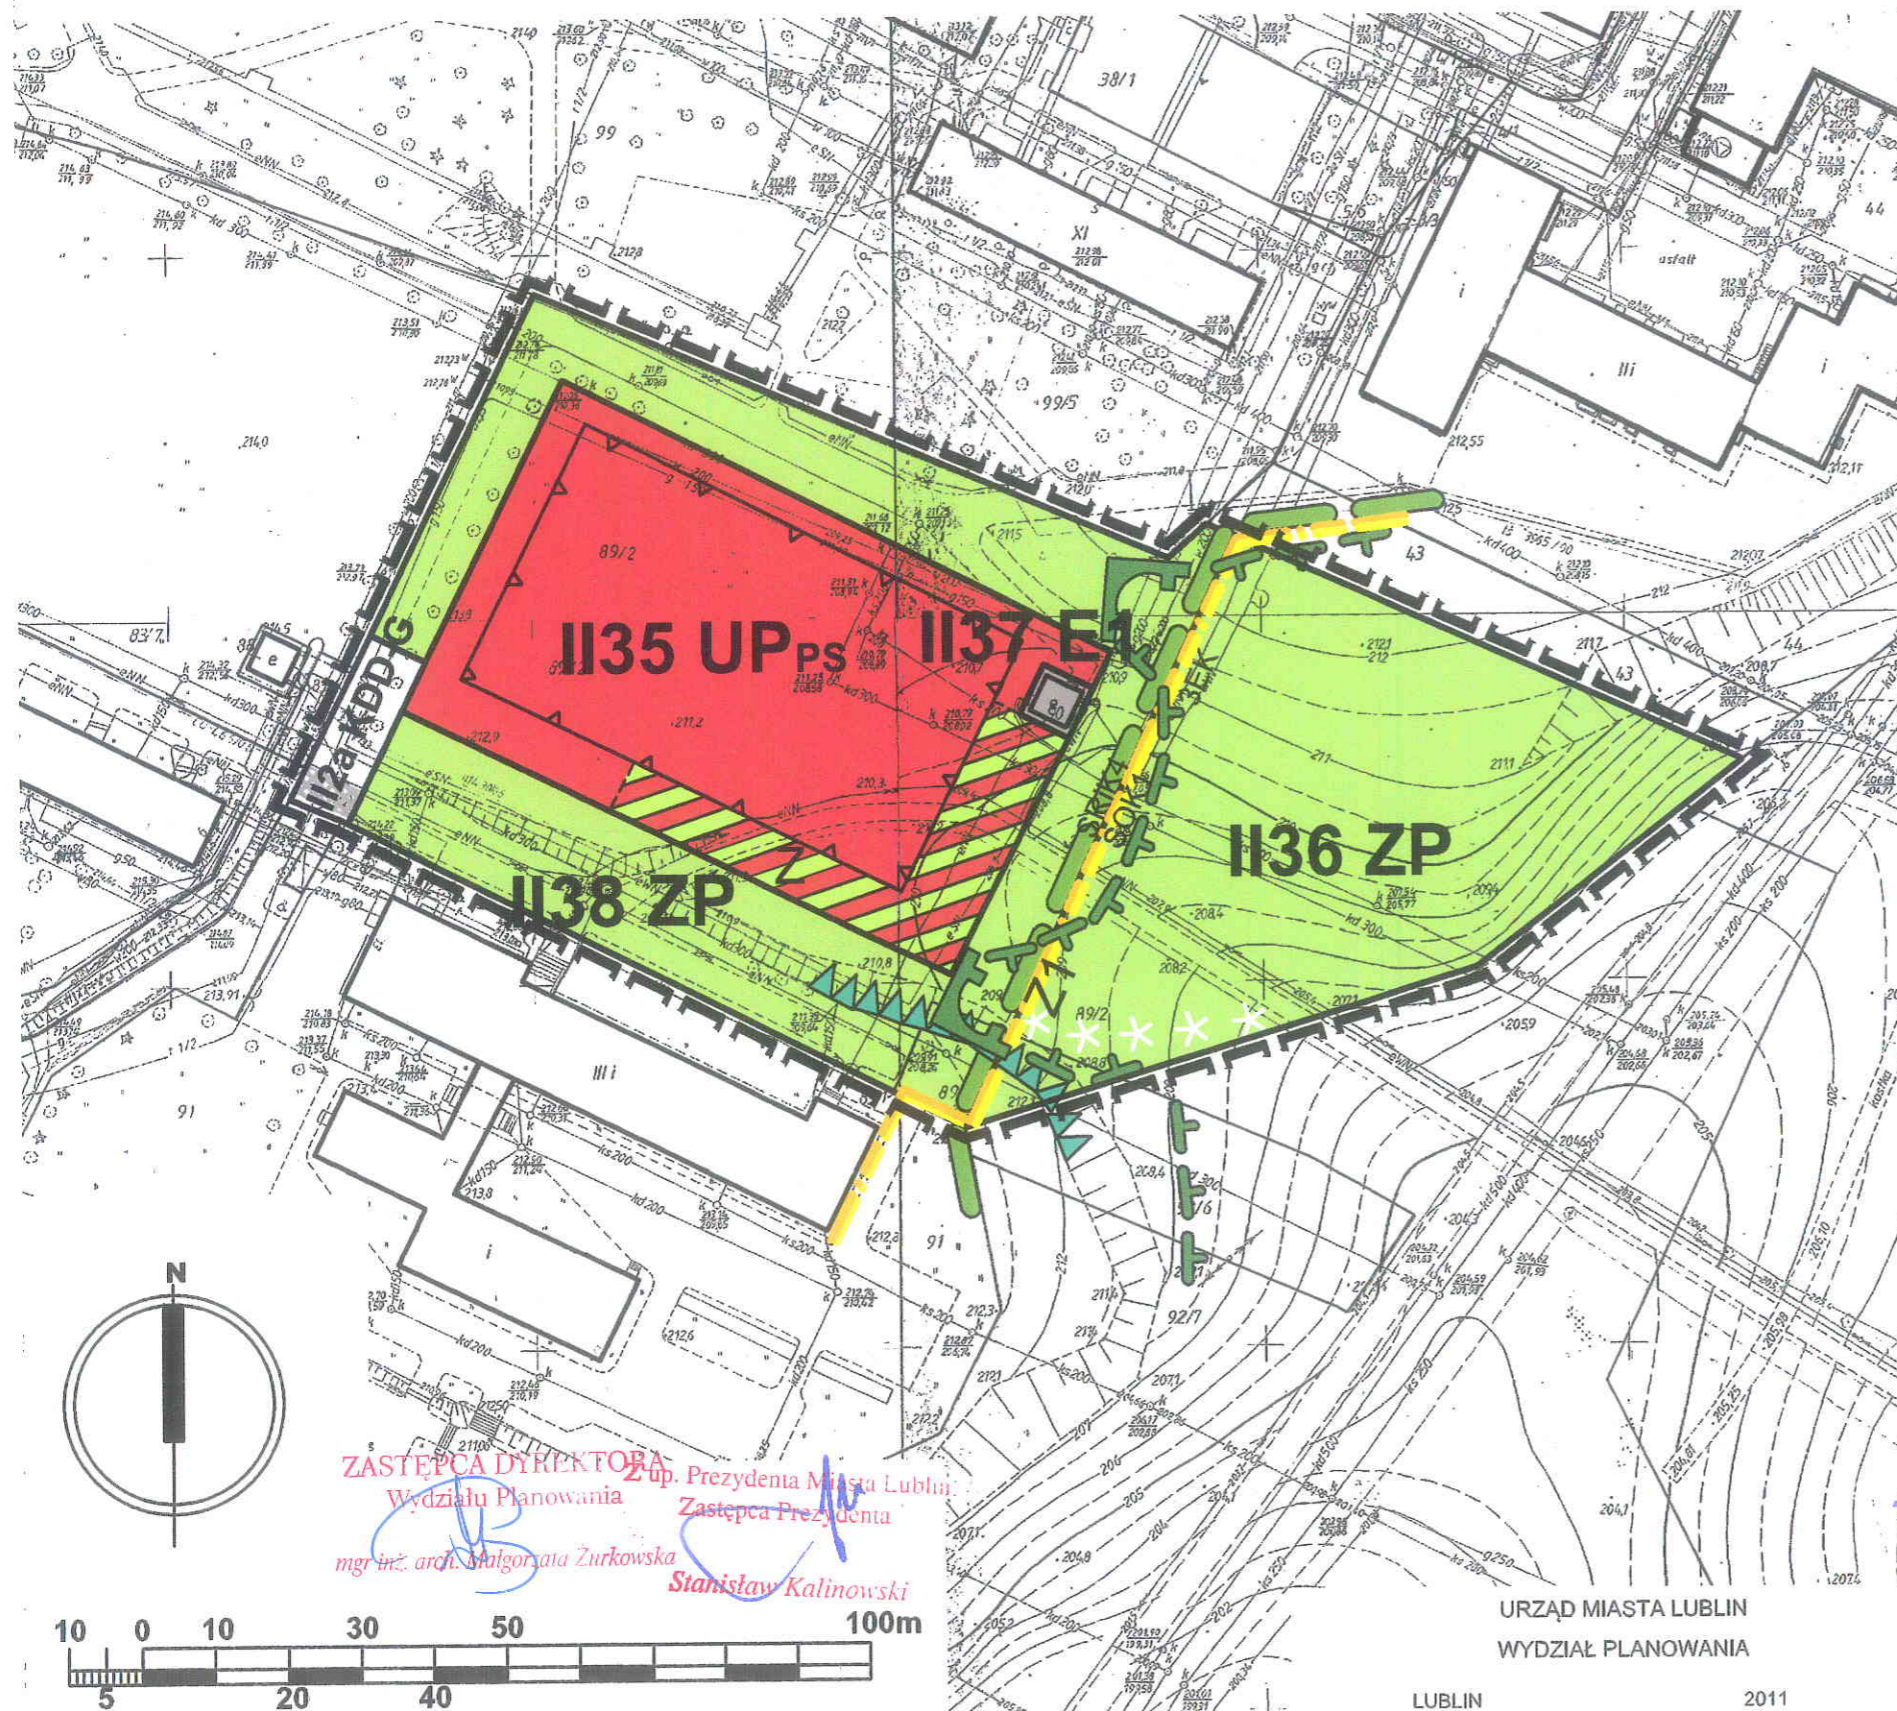

OZNACZENIA	
GRANICE PLANISTYCZNE	
	GRANICA OBSZARÓW OBJĘTYCH ZMIANĄ PLANU
	GRANICE TERENÓW O RÓŻNYM SPOSOBIE UŻYTKOWANIA I RÓŻNYCH ZASADACH ZAGOSPODAROWANIA
	GRANICE PODZIAŁU TERENU O TYM SAMYM PRZEZNACZENIU (dot.terenu II35UP ps) oznaczające: granice obszarów wolnych od zabudowy kubaturowej przeznaczonych do zagospodarowania zielenią towarzyszącą funkcji podstawowej i dodatkowo oznaczonych h literą Z i ukośnym szrafem.
LINE ZABUDOWY	
	NIEPRZEKRACZALNA LINIA ZABUDOWY
	STREFA ZABUDOWY KUBATUROWEJ
STREFY POLITYKI PRZESTRZENNEJ	
GRANICE OBSZARÓW OCHRONY I KSZTAŁTOWANIA ŚRODOWISKA, PRZYRODY I KRAJOBRAZU KULTUROWEGO	
	GRANICE EKOLOGICZNEGO SYSTEMU OBSZARÓW CHRONIONYCH ESOC H I POWIĄZANIA Z TERENAMI SĄSIEDNIMI
	SKARPY CHRONIONE
	STREFA OCHRONY WYJĄTKOWYCH WARTOŚCI KULTUROWYCH MIASTA
	GRANICA I ZASIĘG STREFY REKULTYWACJI I KONTYNUACJI TRADYCJI
	STREFA OCHRONY EKSPOZYCJI I ZABEZPIECZENIA OTULINY HISTORYCZNYCH ZESPOŁÓW URBANISTYCZNYCH: STAROMIEJSKIEGO I ŚRÓDMIEJSKIEGO - 3EK
POZOSTAŁE STREFY POLITYKI PRZESTRZENNEJ	
	STREFA MIEJSKA Y2- CAŁY OBSZAR ZMIANY PLANU ZOSTAŁ OBJĘTY STREFA Y2 (oznaczenie granic strefy widoczne na mapie stref polityki przestrzennej MPZP miasta Lublin - część II - zał nr 3)
	STREFA OCHRONY ZREALIZOWANYCH OSIEDLI MIESZKANIOWYCH BUDOWNICTWA WIELORODZINNEGO PRZED ICH DOGĘSZCZANIEM PROGRAMEM MIESZKANIOWYM V1 - CAŁY OBSZAR ZMIANY PLANU ZOSTAŁ OBJĘTY STREFA V1 (oznaczenie granic strefy widoczne na mapie stref polityki przestrzennej MPZP miasta Lublin - część II - zał nr 3)
	STREFA PARKU RURY - Z1
TERENY ZABUDOWY USŁUGOWEJ	
	TERENY USŁUG PUBLICZNYCH (POMOC SPOŁECZNA)
TERENY ZIELENI	
	TERENY ZIELENI URZĄDZONEJ
	PROPONOWANY PRZEBIEG CIĄGÓW PIESZYCH (I ROWEROWYCH) W OBSZARZE ZP
	STREFA ZIELENI TOWARZYSZĄCEJ WYDZIELONA W GRANICACH TERENU II 35UPps
TERENY KOMUNIKACJI I URZĄDZEŃ TRANSPORTU	
	TERENY DRÓG KLASY DOJAZDOWEJ
	STREFA PRZEJŚCIA PIESZEGO W RAMACH FUNKCJI II 2aKDD-g
ORAZ WG KATEGORII:	
	DROGI (ULICE) GMINNE
TERENY INFRASTRUKTURY TECHNICZNEJ	
	TERENY URZĄDZEŃ ELEKTROENERGETYKI - STACJE TRANSFORMATOROWE

ZASTĘPCA DYREKTORA
Wydziału Planowania
mgr inż. arch. Małgorzata Żurkowska
Zastępcą Prezydenta
Stanisław Kalinowski

URZĄD MIASTA LUBLIN
WYDZIAŁ PLANOWANIA

LUBLIN 2011