


CZĘŚĆ GRAFICZNA KONCEPCJI ROZBUDOW CMENTARZA KOMUNALNEGO NA MAJDANKU

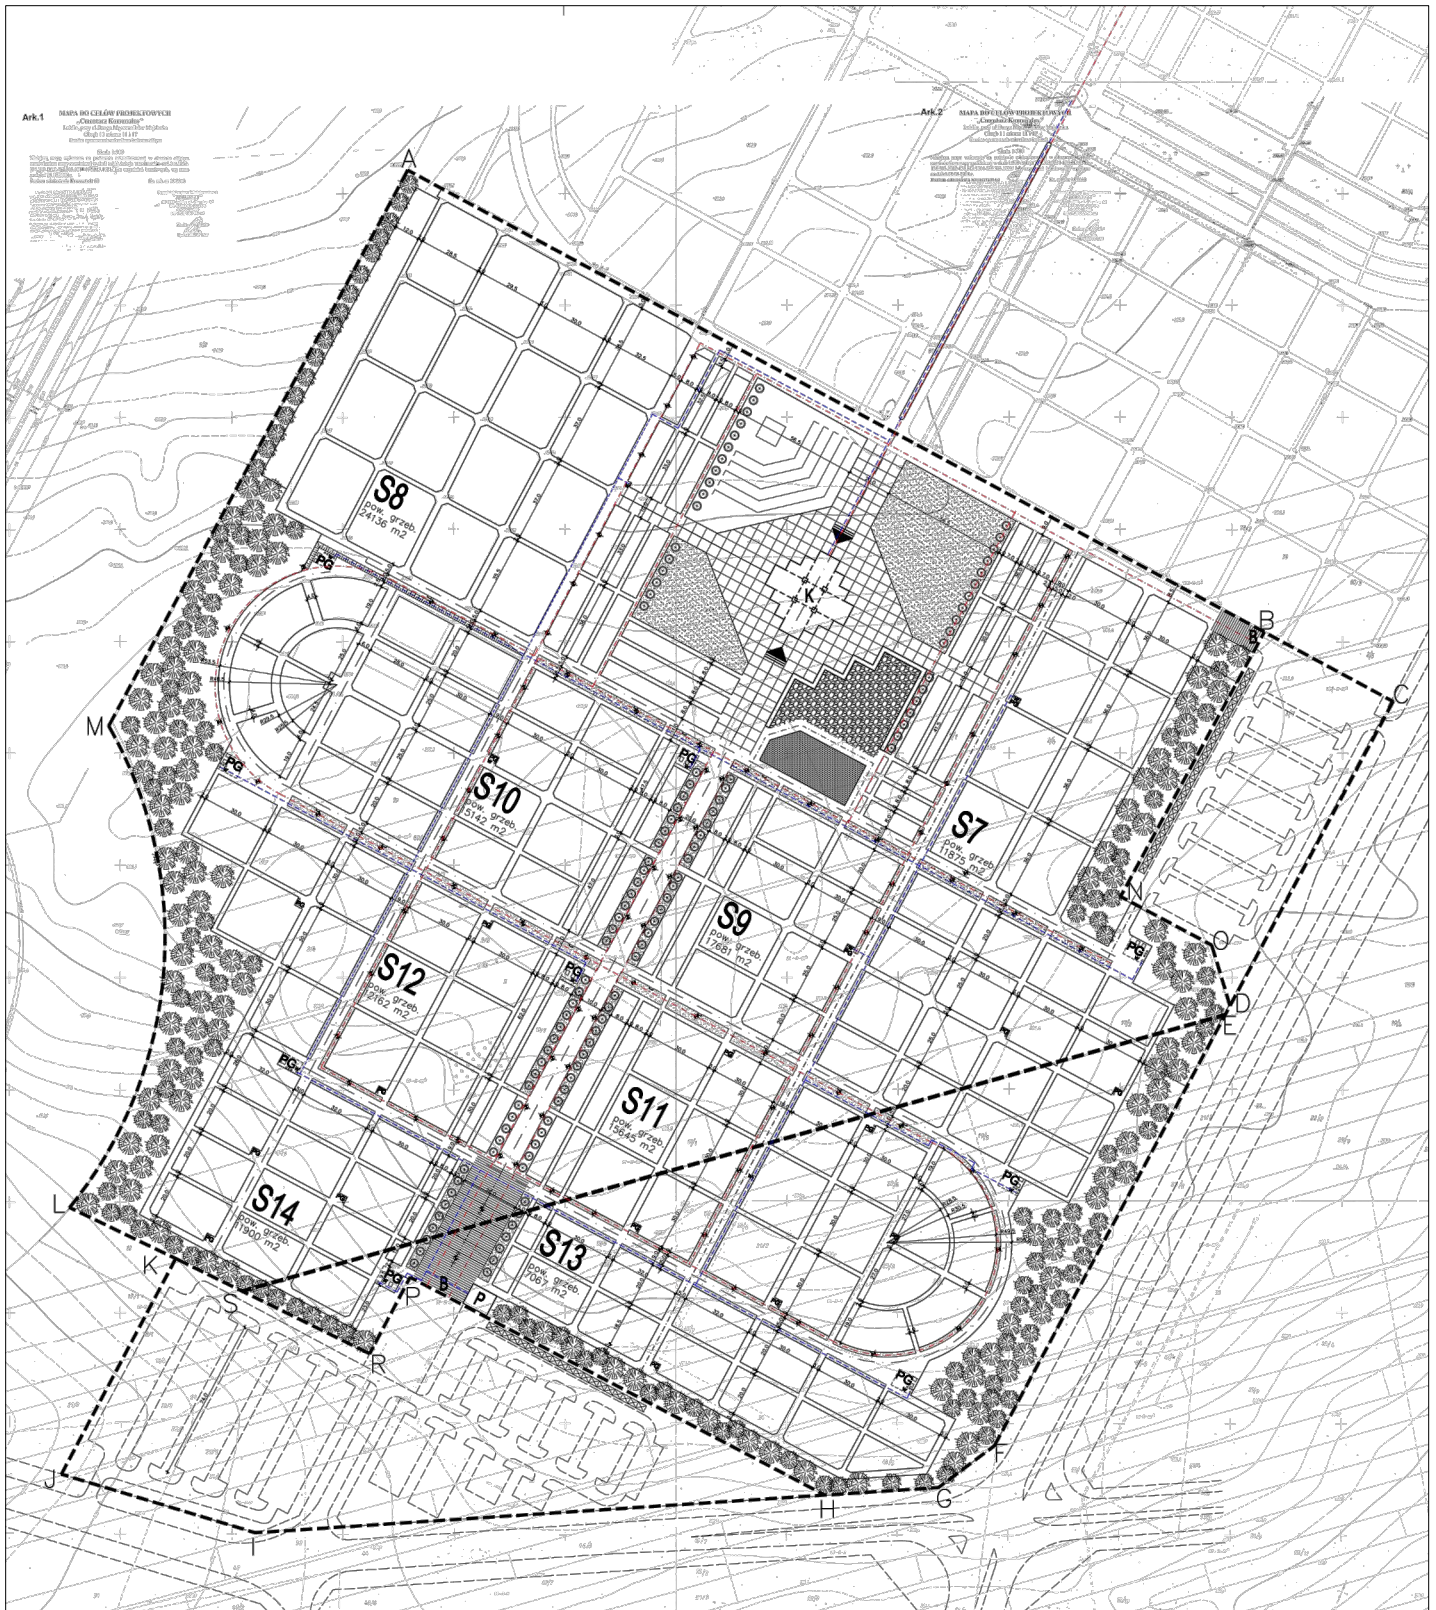

LEGENDA:

ABCDEFGHIJKLM	GRANICA OPRACOWANIA		GŁÓWNY UKŁAD PIESZO-JEZDNY		ELEMENTY MAŁEJ ARCHITEKTURY	TEREN OPRACOWANIA - pow. 24,02 ha
ABNODESKLMA	GRANICA OPRACOWANIA PROJEKTU BUDOWLANEGO ETAP I		UKŁAD ALEJEK PIESZYCH		ZIELEŃ WYSOKA	KWATERY GRZEBAŁNE - pow. 13,43 ha
EFGHPRSE	GRANICA OPRACOWANIA PROJEKTU BUDOWLANEGO ETAP II		KWATERY GRZEBAŁNE		ZIELEŃ NISKA	ZIELEŃ IZOLACYJNA WYSOKA - pow. 2,99 ha
BCDONB	STREPY PARKINGOWE		PLAC WEŚCIOWY		SZPALERY ZIELENI WYSOKIEJ	ZIELEŃ URZĄDZONA - pow. 0,87 ha
			BRAMA GŁÓWNA		RABATY KWIATOWE	ZABUDOWA - pow. 0,14 ha
			PROJEKTOWANA KAPLICA		PUNKTY GOSPODARCZE	CIĄGI PIESZE, PIESZO-JEZDNE, PLACE - pow. 3,71 ha
			PORTIERNIA PUNKT SANITARNY		PROJEKTOWANE LATARNI	STREFA PARKINGOWA - pow. 3,28 ha
			SEKTORY CMENTARZA		PROJEKTOWANY KABEL ELEKTROENERGETYCZNY	
			S7-S14		PROJEKTOWANA SIĘĆ WODOCIĄGOWA	
			MIEJSCA HANDLU KOSZYCZKOWEGO			