


# GRANICE POMNIKA ZAGŁADY, NA OBSZARZE KTÓREGO JEST POŁOŻONY POMNIK MĘCZEŃSTWA NA MAJDANKU I GRANICE JEGO STREFY OCHRONNEJ

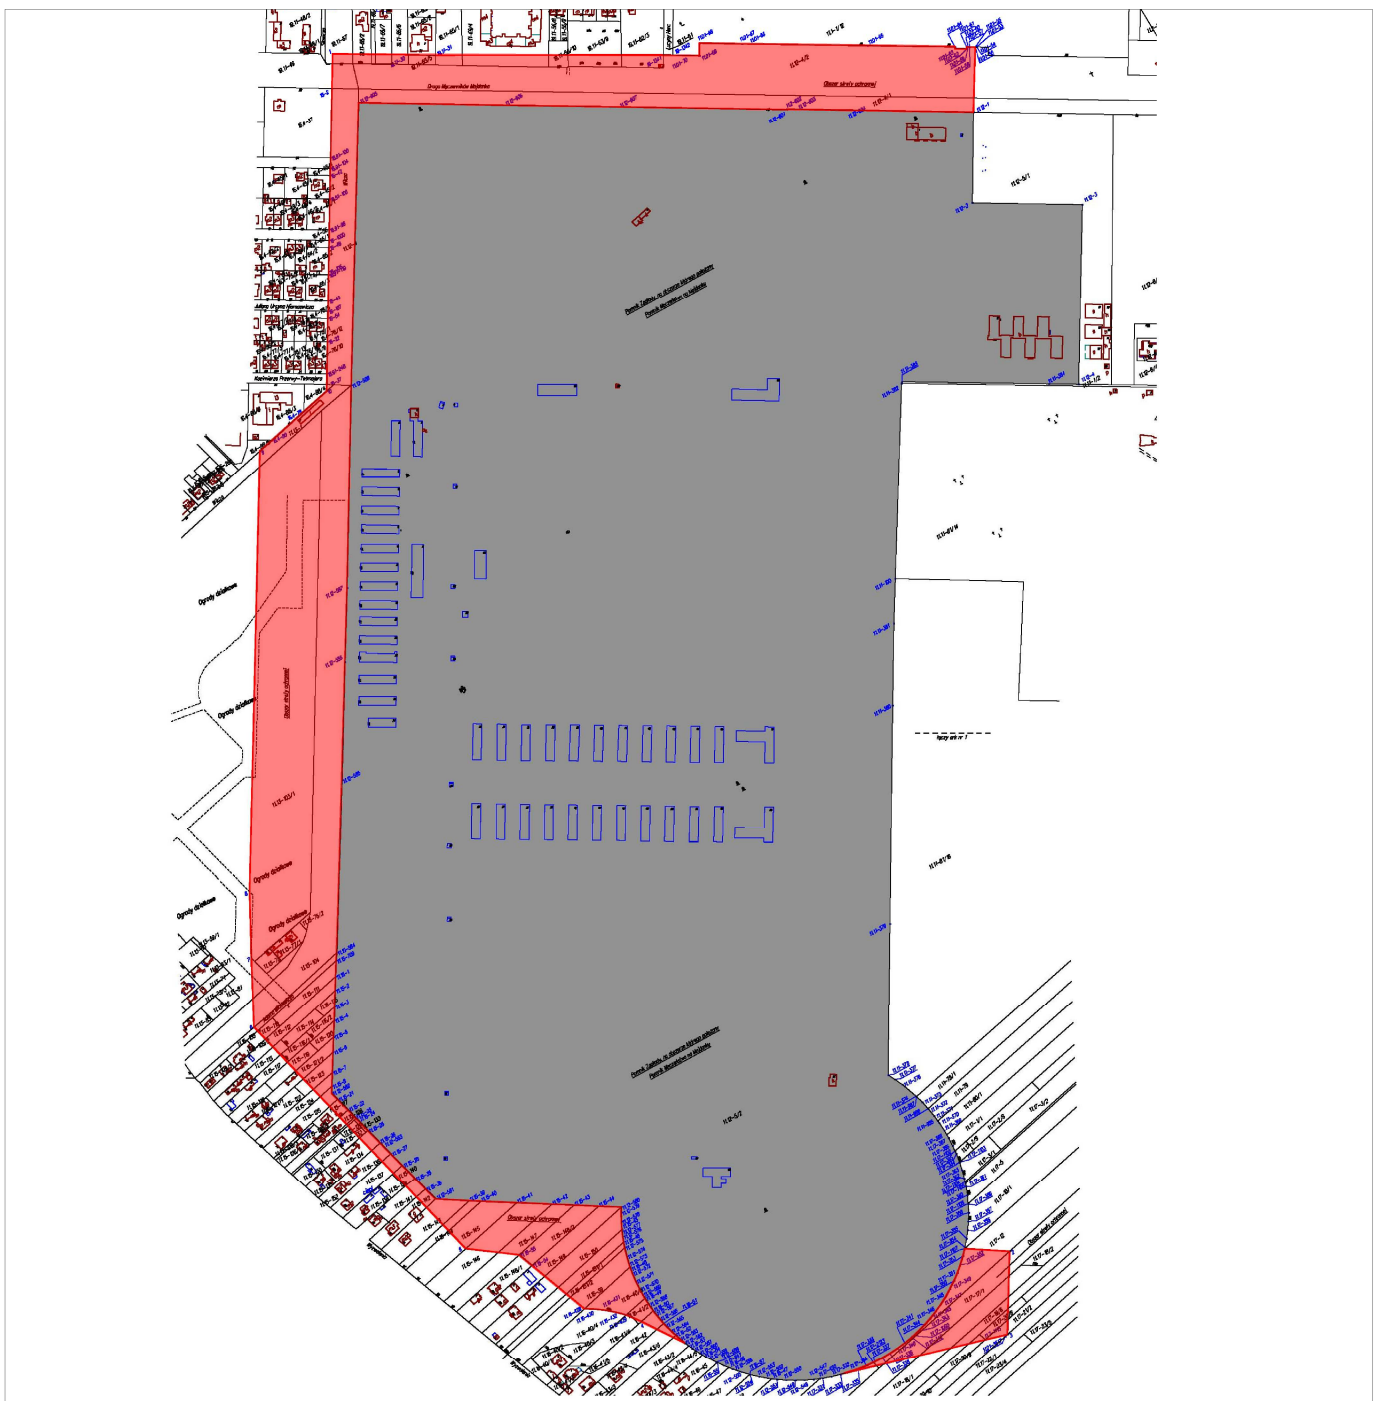

Pomnik Męczeństwa na Majdanku



granice strefy ochronnej