

Projekt

z dnia 9 października 2012 r.
Zatwierdzony przez

**UCHWAŁA
RADY MIASTA LUBLIN**

z dnia 18 października 2012 r.

w sprawie wzniesienia Pomnika Pamięci Powstańców Styczniowych 1863 roku

Na podstawie art. 18 ust. 2 pkt 13 ustawy z dnia 8 marca 1990 r. o samorządzie gminnym (Dz. U. z 2001 r. Nr 142, poz. 1591 z późn. zm.) - Rada Miasta Lublin uchwała, co następuje:

§ 1.

Wyraża się wolę wzniesienia Pomnika Powstańców Styczniowych na terenie Dzielnicy Konstantynów w Lublinie.

§ 2.

Proponowaną formę Pomnika wraz z napisem określa załącznik nr 1 do niniejszej uchwały.

§ 3.

Pomnik zostanie usytuowany w miejscu oznaczonym na mapie, stanowiącej załącznik nr 2 do niniejszej uchwały.

§ 4.

Wykonanie uchwały powierza się Prezydentowi Miasta Lublin.

§ 5.

Uchwała wchodzi w życie z dniem podjęcia.

Przewodniczący Rady
Miasta Lublin

Piotr Kowalczyk



PROJEKT OBELISKU upamiętniającego 150 rocznicę Powstania Styczniowego 1863 roku
Usytuowanie: skwer u zbiegu ul. Bohaterów Monte Cassino i Alei Krańnickiej
Wizualizacja - skala 1:50
proj. Kazimierz Stasz, Jaromir Stasz

PAMIĘCI POWSTAŃCÓW STYCZNIOWYCH

1863



1864

CHWAŁA BOHATEROM




*Mieszkańcy
Dzielnicy Konstantynów*

STYCZEŃ 2013

PROJEKT OBELISKU upamiętniającego 150 rocznicę Powstania Styczniowego 1863 roku
PROJEKT TABLICY
skala 1:5

proj. Kazimierz Stasz, Jaromir Stasz

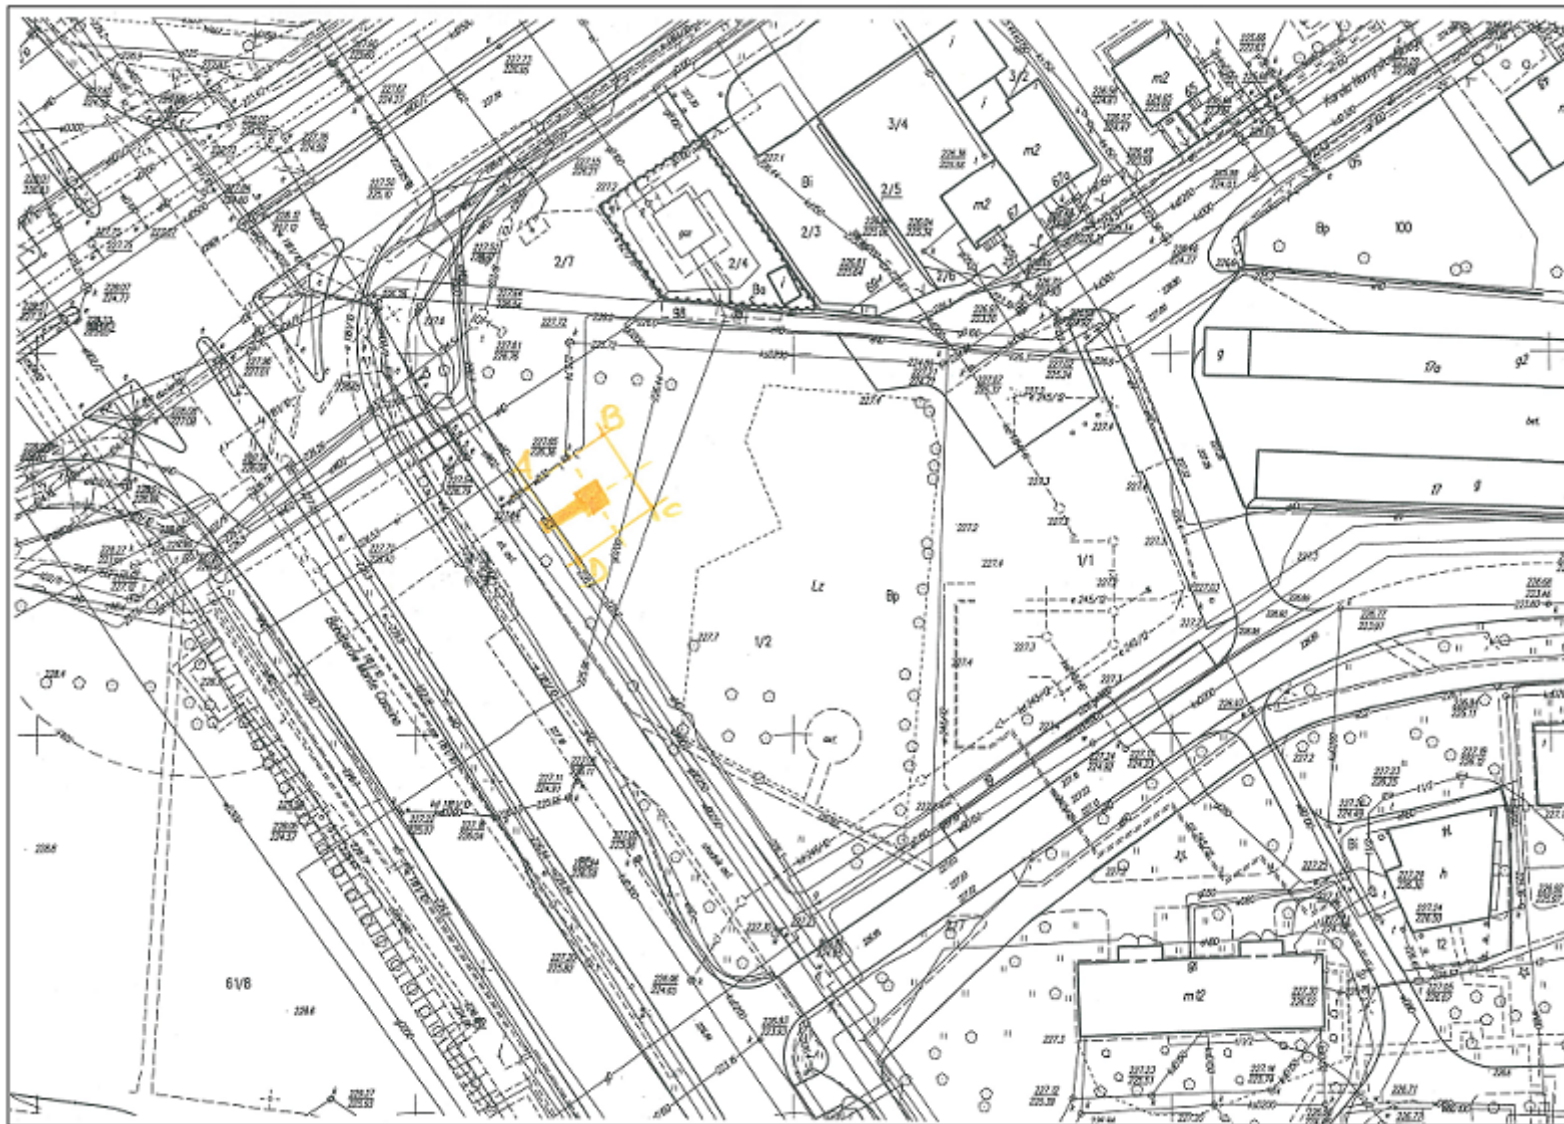

Uzasadnienie do Uchwały
Rady Miasta Lublin
z dnia 18 października 2012 r.

Z wnioskiem o budowę pomnika Powstańców Styczniowych w Dzielnicy Konstantynów zwrócili się mieszkańcy tej Dzielnicy, którzy złożyli ok. 500 podpisów poparcia. Do inicjatywy przyłączyła się także Rada Dzielnicy Konstantynów deklarując przekazanie 9 tys. zł ze środków budżetu Miasta przeznaczonych do dyspozycji tej Dzielnicy.

Wnioskodawcy w uzasadnieniu podnieśli, że 24 ulice Dzielnicy Konstantynów nawiązuje w swojej nazwie do Powstania Styczniowego. W okresie II Rzeczypospolitej Konstantynów miał charakter dzielnicy wojskowej, a zamieszkali tam żołnierze postanowili wybudować pomnik Powstańcom Styczniowym. Zamiaru swego nie zdążyli wykonać. Obecnie projektowany pomnik będzie także wypełnieniem tych niespełnionych planów.

Uwzględniając powyższe argumenty proszę o wyrażenie zgody na budowę pomnika Powstańców Styczniowych w Dzielnicy Konstantynów.