


ZAŁĄCZNIK NR 1 - DO PROGRAMU
FUNKCJONALNO - UŻYTKOWEGO
PLAN ORIENTACYJNY
SKALA 1:5 000

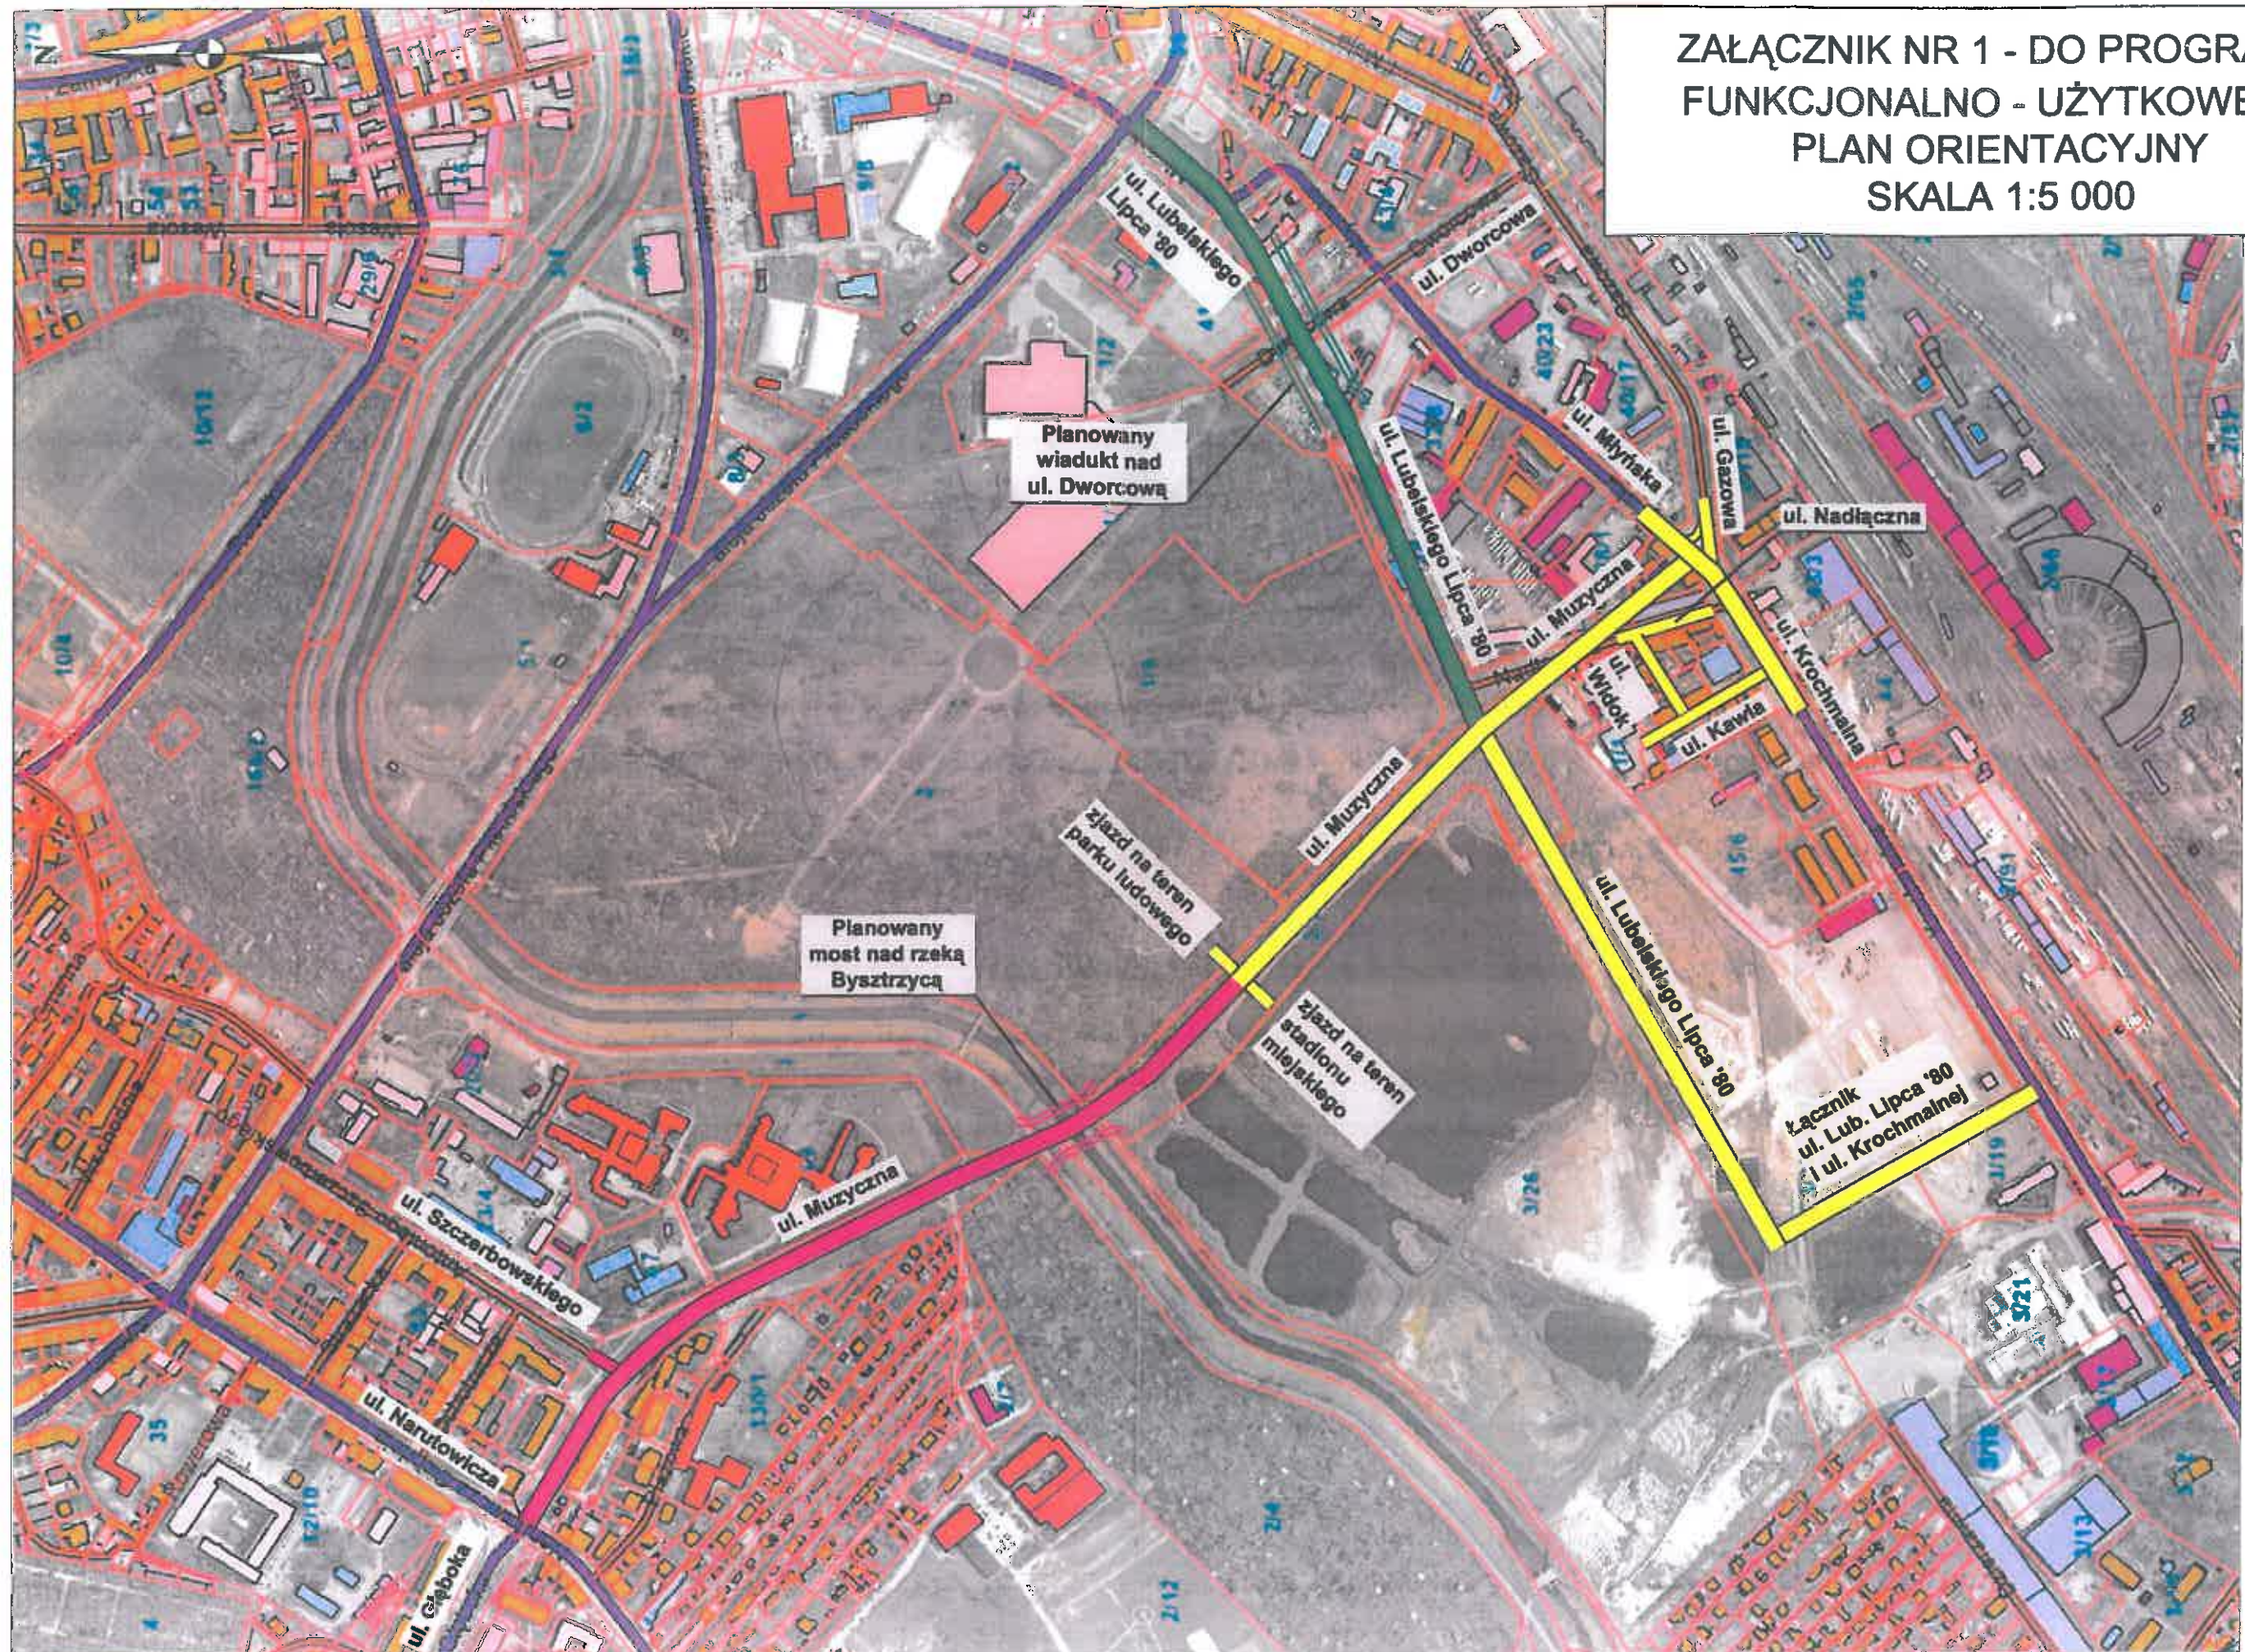

LEGENDA:

 - usytuowanie planowanych ulic (ZADANIE I)