

### MPZP - linie zabudowy

- nie wybrane
- wybrane

### MPZP - linie rozgraniczające

- MN
- MN/U
- MW
- MW/U
- MM
- U
- US
- UC
- R
- RU
- RM
- P
- ZN
- ZL
- ZP
- ZD
- ZC
- ZI
- ZŁ
- WS
- C
- E
- G
- K
- O
- T
- W
- KD
- KDW
- KS
- KX
- KXL
- KK
- KL
- INNE
- wybrane

### Osie dróg


- Krajowe
- Wojewódzkie
- Powiatowe
- Gminne
- Wewnętrzne - ZDiM
- Wewnętrzne
- Projektowane
- wybrane

### Budynki

- MIESZKALNE
- BIUROWE

... więcej ...

Skala 1 : 4677

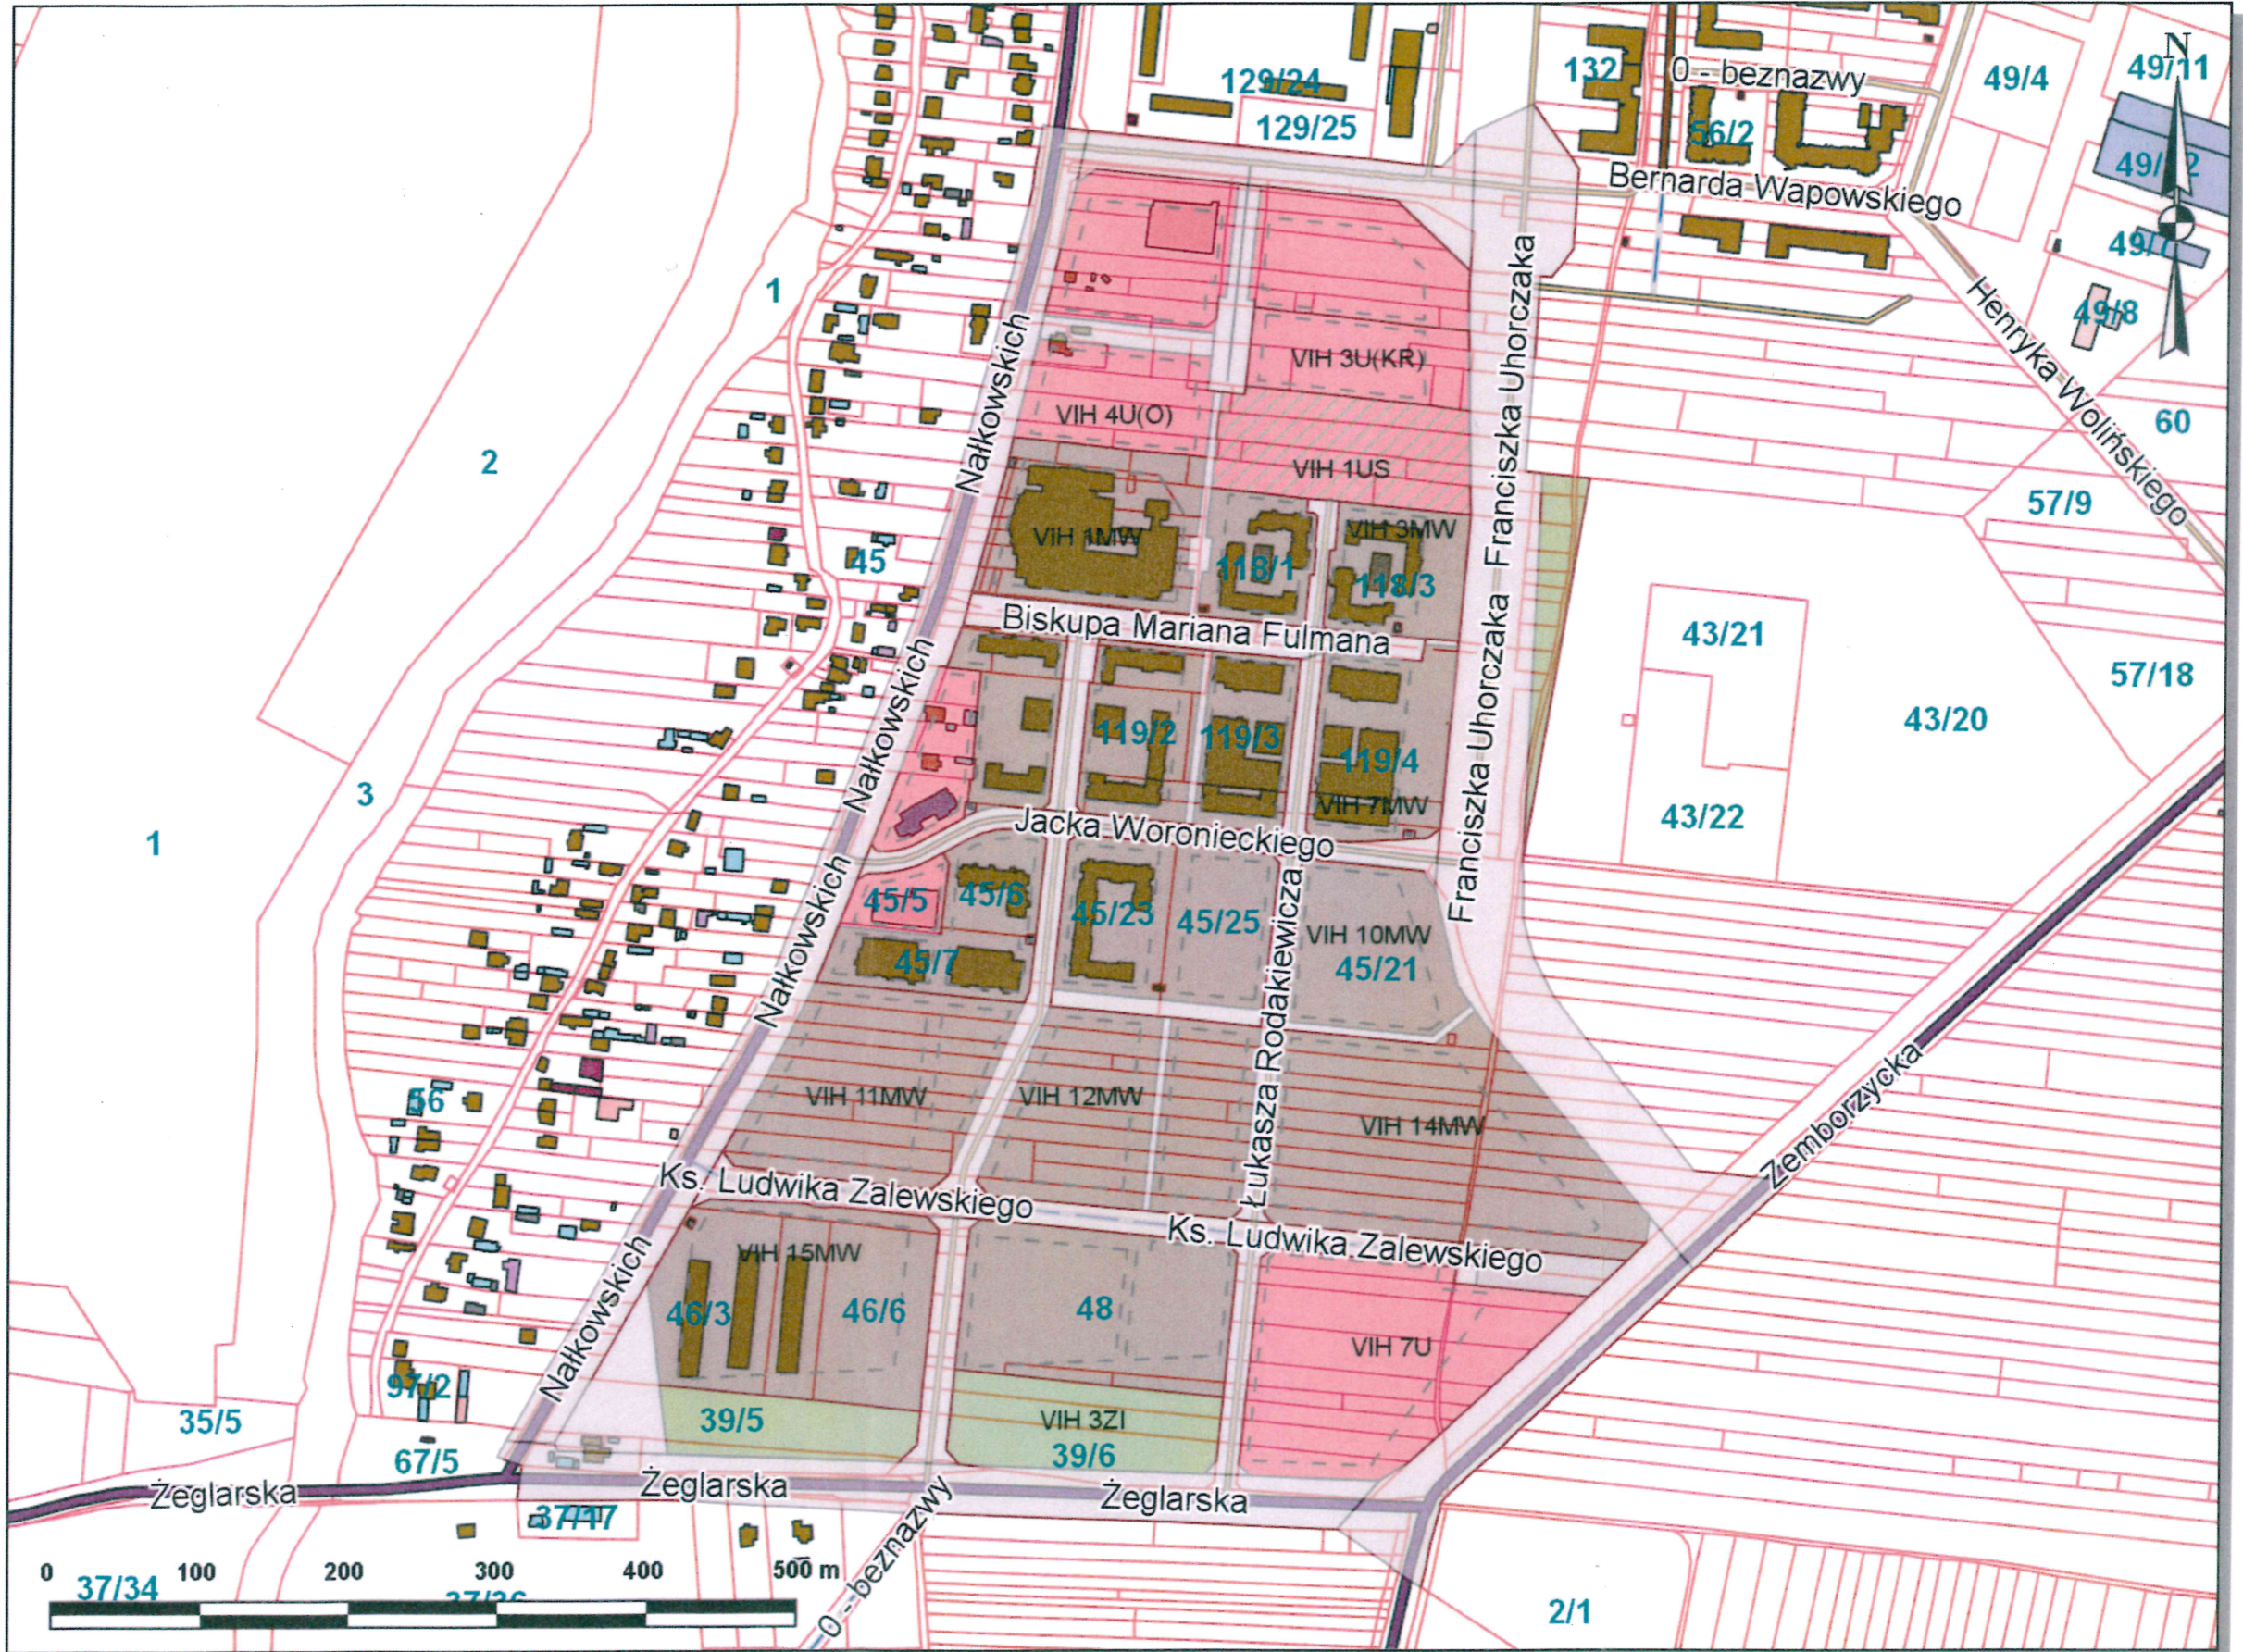

Udostępniane informacje nie są dokumentami w postępowaniach administracyjnych i innych. Dokumenty należy zamawiać w Wydziale Geodezji co podlega opłatom zgodnie z rozporządzeniem z dnia 19 lutego 2004r. w sprawie wysokości opłat za czynności geodezyjne i kartograficzne oraz udzielanie informacji, a także za wykonywanie wyrysów i wypisów z operatu ewidencyjnego (Dz.U. Nr 37 poz.333).