

z dnia 7 czerwca 2018 r.

Zatwierdzony przez

**UCHWAŁA
RADY MIASTA LUBLIN**

w sprawie pozbawienia kategorii części dróg publicznych gminnych poprzez wyłączenie z użytkowania oraz ustalenie ich przebiegu

Na podstawie art. 18 ust. 2 pkt 15 ustawy z dnia 8 marca 1990 roku o samorządzie gminnym (Dz. U. z 2018 r. poz. 994 ze zm.) oraz na podstawie art. 7 ust. 3 i 10 ust. 1, 2, 3 ustawy z dnia 21 marca 1985 roku o drogach publicznych (Dz. U. z 2017 r. poz. 2222 ze zm.) po zasięgnięciu opinii Prezydenta Miasta Lublin, Rada Miasta Lublin uchwala, co następuje:

§ 1.

Pozbawia się kategorii drogi publicznej gminnej poprzez wyłączenie z użytkowania:

- 1) część drogi gminnej nr 106413L – ul. Leszczynowej stanowiącej działkę nr 39/10 (obr. 3, ark. 12);
- 2) część drogi gminnej nr 106768L – ul. Wiązowej stanowiącej działkę nr 26/9 (obr. 3, ark. 12);
- 3) część drogi gminnej nr 106181L – ul. Bukietowej stanowiącej działkę nr 11/7 (obr. 3, ark. 12).

§ 2.

Ustala się następujące przebiegi dróg gminnych:

- 1) droga gminna nr 106413L – ul. Leszczynowa otrzymuje przebieg al. Warszawska do km 0+080 (droga bez przejazdu);
- 2) droga gminna nr 106768L – ul. Wiązowa otrzymuje przebieg al. Warszawska do km 0+062 (droga bez przejazdu);
- 3) droga gminna nr 106181L – ul. Bukietowa otrzymuje przebieg al. Warszawska do km 0+088 (droga bez przejazdu).

§ 3.

Położenie działek ujętych w § 1 pozbawionych kategorii dróg publicznych gminnych i wyłączonych z użytkowania zawiera załącznik graficzny nr 1 do niniejszej uchwały.

§ 4.

Przebiegi dróg gminnych ujętych w § 2 przedstawia załącznik graficzny nr 2 do niniejszej uchwały.

§ 5.

Wykonanie uchwały powierza się Prezydentowi Miasta Lublin.

§ 6.

Uchwała wchodzi w życie po upływie 14 dni od daty ogłoszenia w Dzienniku Urzędowym Województwa Lubelskiego.

ZASTĘPCA DYREKTORA
Zarządu Dróg i Mostów w Lublinie
i.s. Zarządzania i Utrzymania

mgr inż. Adam Borowy

DYREKTOR
Zarządu Dróg i Mostów w Lublinie


inż. Kazimierz Pidek

ZASTĘPCA PREZYDENTA
MIASTA LUBLIN

Artur Szymczyk

Magdalena GURKO-ZYSAU-CVLOK-YZMZF-UVRTV. Projekt

Szko delko
radca prawny
LB-2047

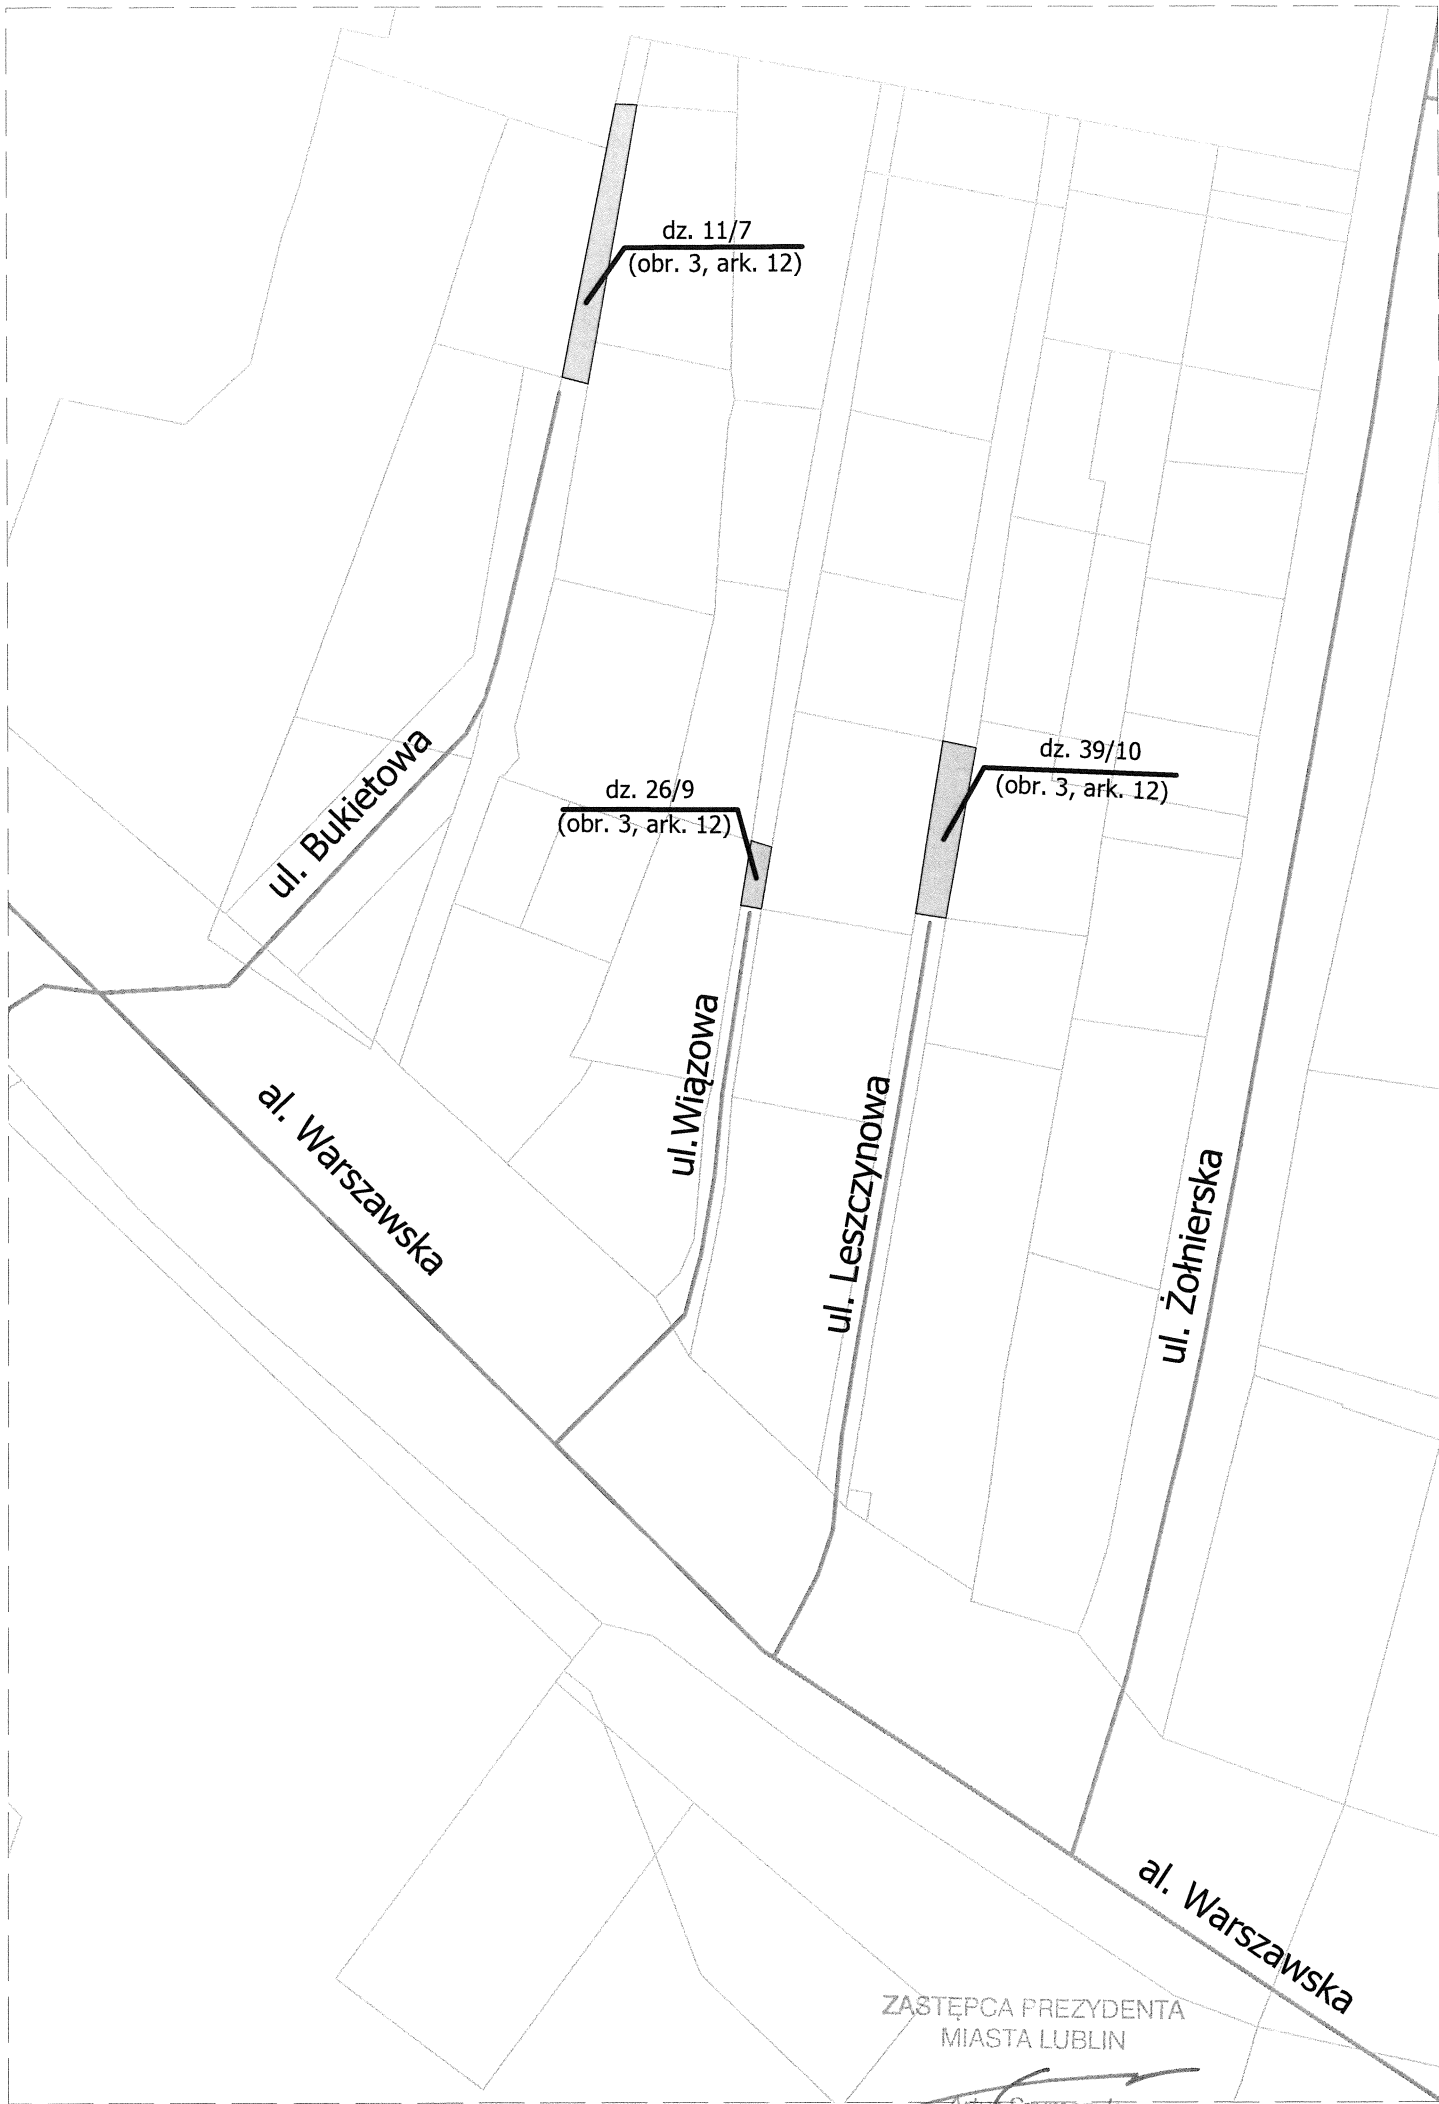

dz. 11/7
(obr. 3, ark. 12)

dz. 26/9
(obr. 3, ark. 12)

dz. 39/10
(obr. 3, ark. 12)

ul. Bukietowa

al. Warszawska

ul. Wiązowa


ul. Leszczynowa

ul. Żołnierska

al. Warszawska

ZASTĘPCA PREZYDENTA
MIASTA LUBLIN

Artur Szymczyk

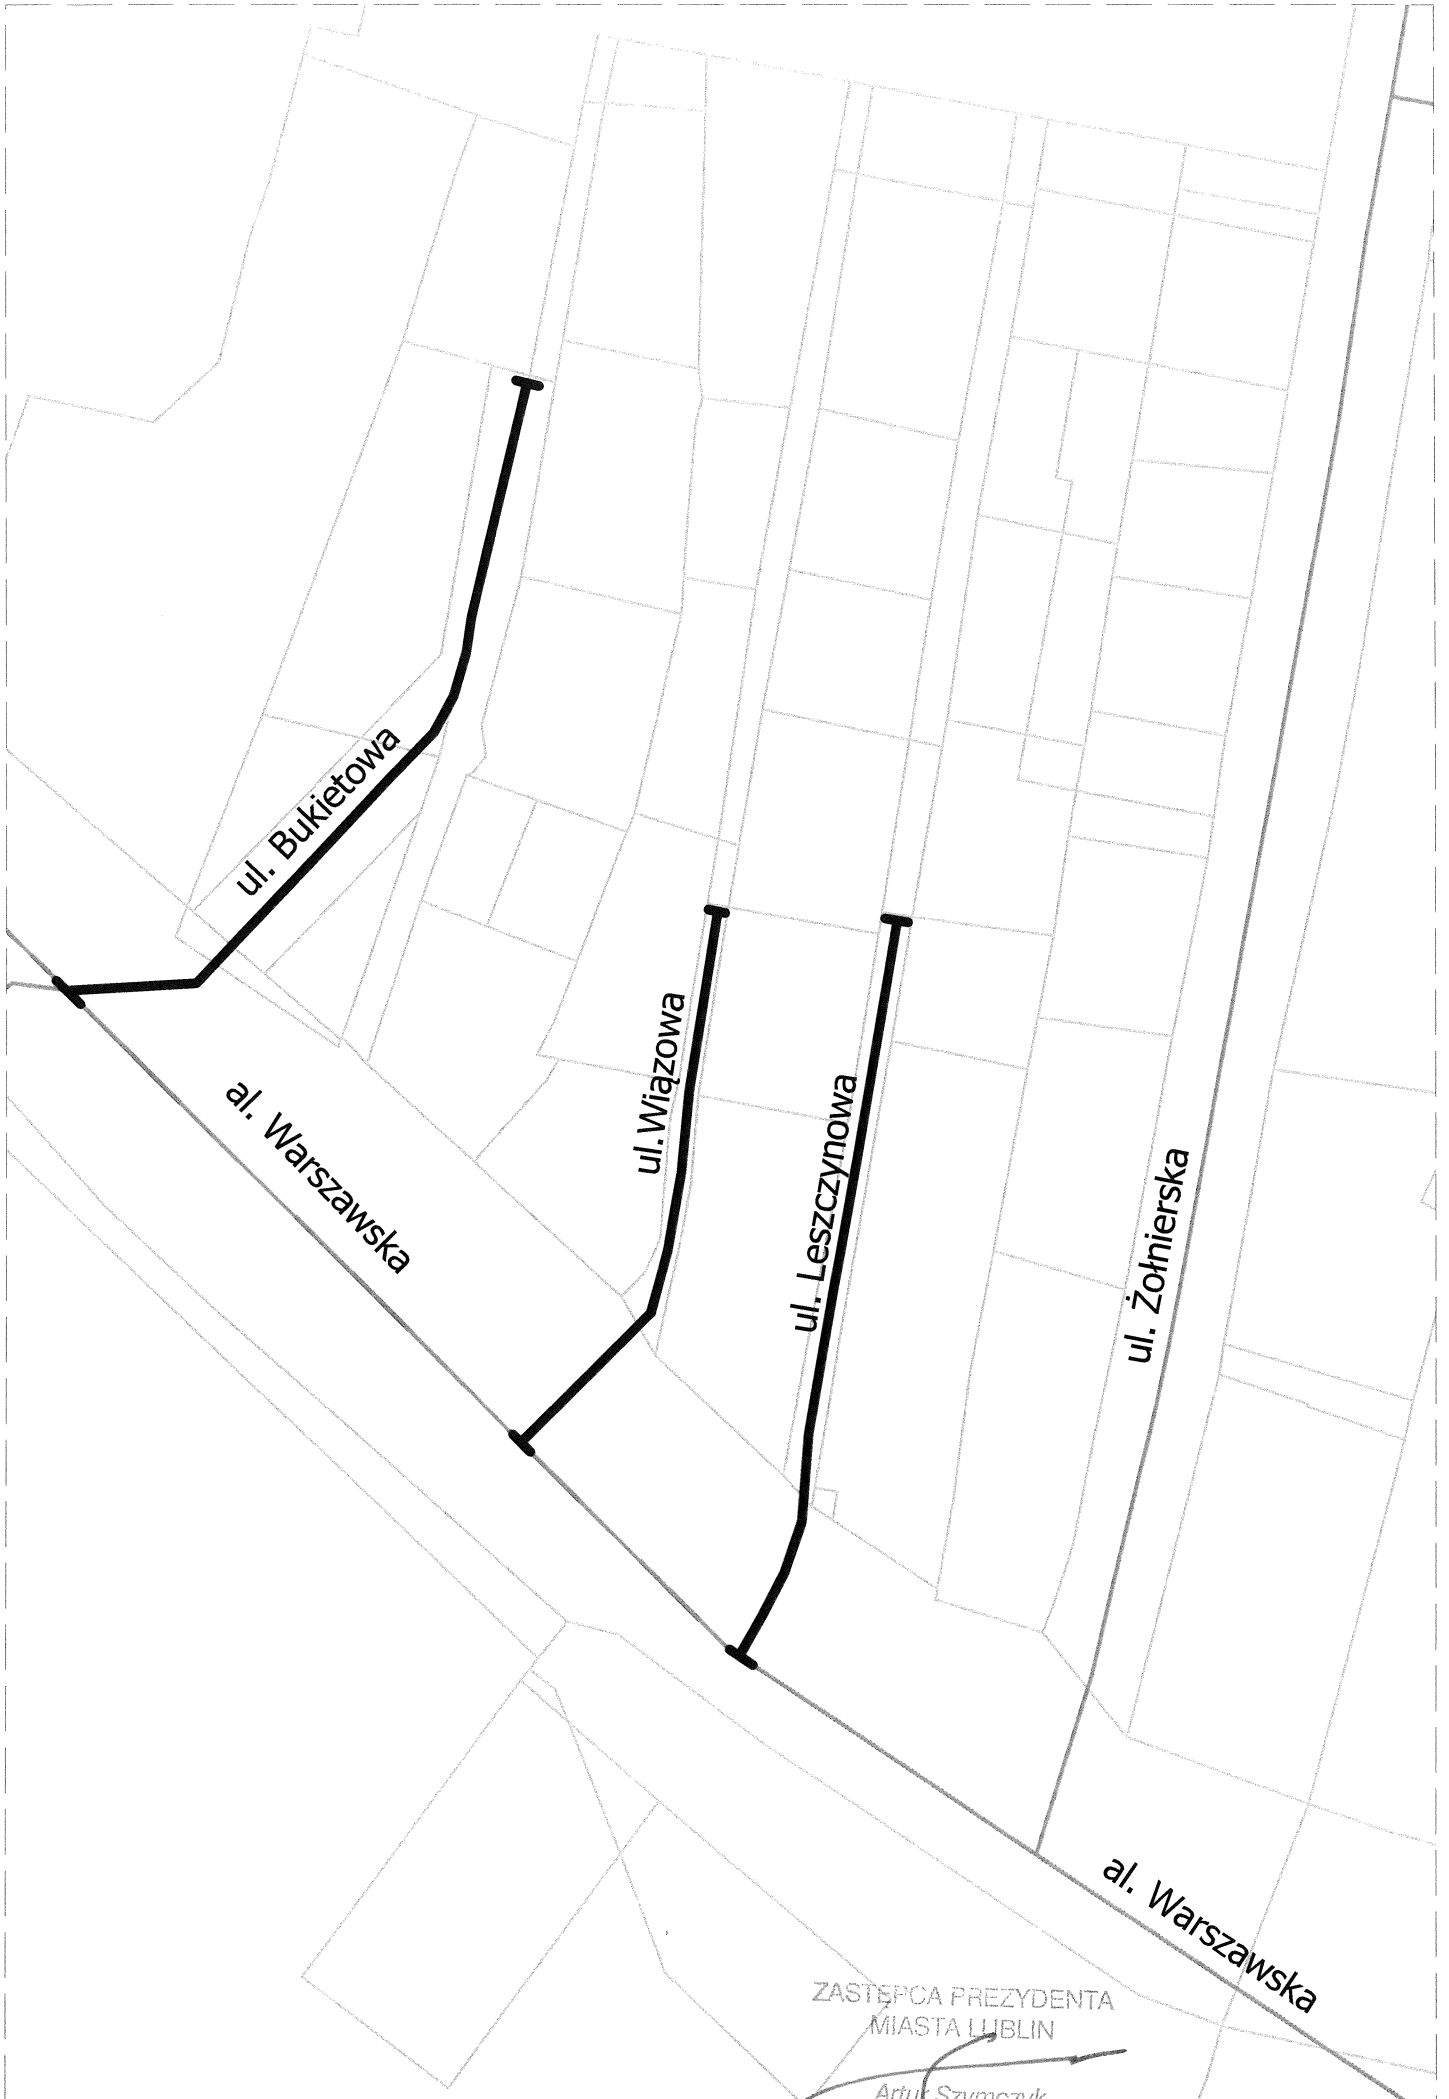

ul. Bukietowa

al. Warszawska

ul. Wiązowa

ul. Leszczynowa

ul. Żołnierska

al. Warszawska

ZASTĘPCA PREZYDENTA
MIASTA LUBLIN

Artur Szymczyk

Uzasadnienie do Uchwały
Rady Miasta Lublin

Zgodnie z art. 10 ust. 1 ustawy o drogach publicznych organem właściwym do pozbawienia drogi dotychczasowej kategorii jest organ właściwy do zaliczenia jej do odpowiedniej kategorii. Natomiast zgodnie z art. 10 ust. 2 ww. ustawy pozbawienie drogi jej kategorii dokonuje się w trybie właściwym do zaliczenia drogi do odpowiedniej kategorii. Zaliczenie i pozbawienie kategorii dróg gminnych jest kompetencją Rady Miasta Lublin.

Decyzją nr 198/17 Prezydenta Miasta Lublina z dnia 20 kwietnia 2017 roku o ustaleniu warunków zabudowy dla budowy budynku mieszkalnego wielorodzinnego z usługami i parkingiem podziemnym zostały wydane warunki zabudowy między innymi na:

- 1) części drogi gminnej nr 106413L – ul. Leszczynowej stanowiącej obecnie działkę nr 39/10 (obr. 3, ark. 12);
- 2) części drogi gminnej nr 106768L – ul. Wiązowej stanowiącej obecnie działkę nr 26/9 (obr. 3, ark. 12);
- 3) części drogi gminnej nr 106181L – ul. Bukietowej stanowiącej obecnie działkę nr 11/7 (obr. 3, ark. 12).

Decyzjami nr GD-GD-II.6831.4.2018, nr GD-GD-II.6831.5.2018 i GD-GD-II.6831.6.2018 z dnia 15 stycznia 2018 roku, zatwierdzające podział nieruchomości działek nr 11/2, 39/9 26/7 (obr. 3, ark 12) powstały działki nr 11/7, 39/10, 26/9 (obr. 3, ark. 12) przeznaczone pod zabudowę mieszkaniowo-usługową. W związku z ww. decyzjami oraz planowaną sprzedażą działek nr 11/7, 39/10, 26/9 (obr. 3, ark. 4) zachodzi konieczność podjęcia przedmiotowej uchwały.

ZASTĘPCA DYREKTORA
Zarządu Dróg i Mostów w Lublinie
ds. Zarządzania i Utrzymania

mgr inż. Adam Borowy

DYREKTOR
Zarządu Dróg i Mostów w Lublinie

inż. Kazimierz Pidek

Magdalena Szlachetka
Id: GURKCZYSJH-CVLOK-YZMZF-UVRTV. Projekt

radca prawny
LB-2047

ZASTĘPCA PREZYDENTA
MIASTA LUBLIN

Artur Szymczyk