

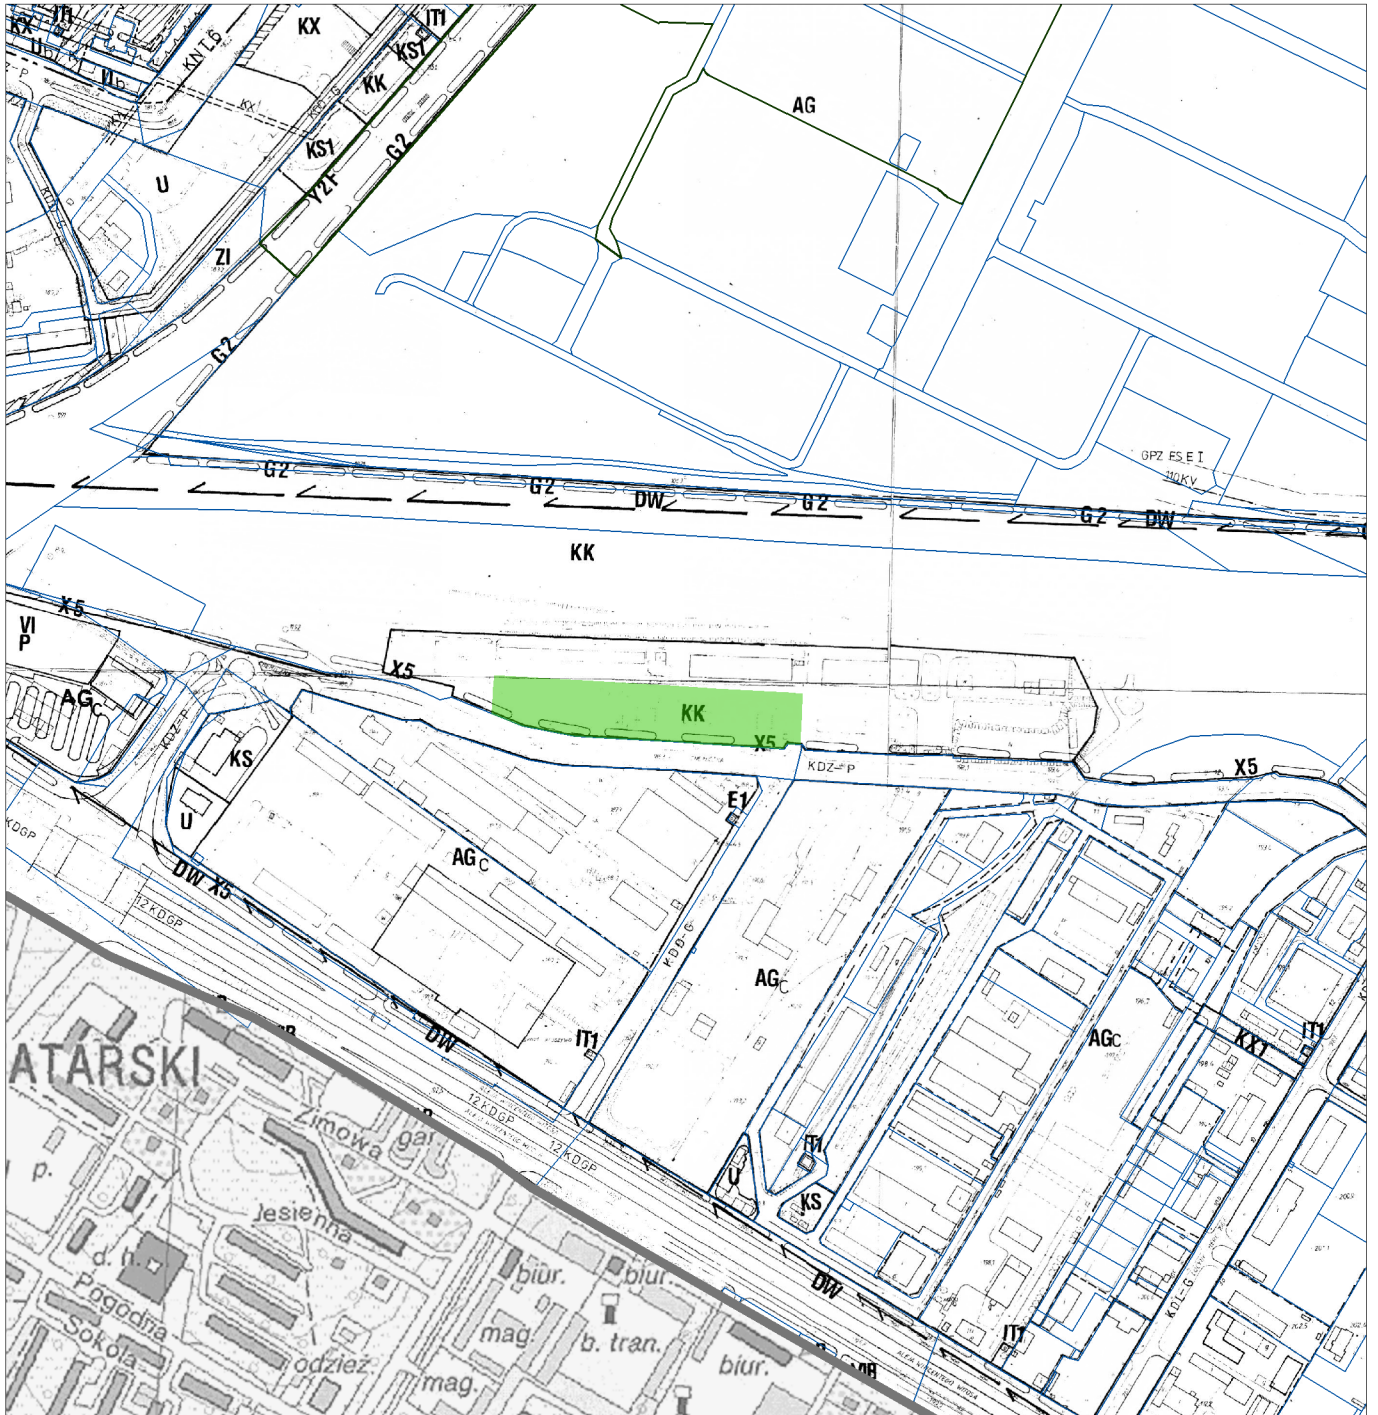


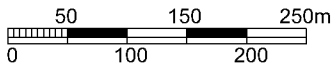


OBOWIĄZUJĄCY MIEJSCOWY PLAN
ZAGOSPODAROWANIA
PRZESTRZENNEGO
REJON UL. CHEMICZNEJ


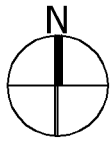


OZNACZENIA:

-  granice działek
-  wnioski o sporządzenie zmiany m.p.z.p.
- KK** tereny kolejowe

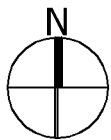

OBOWIĄZUJĄCY MIEJSCOWY PLAN
ZAGOSPODAROWANIA
PRZESTRZENNEGO
REJON UL. DOJAZDOWEJ

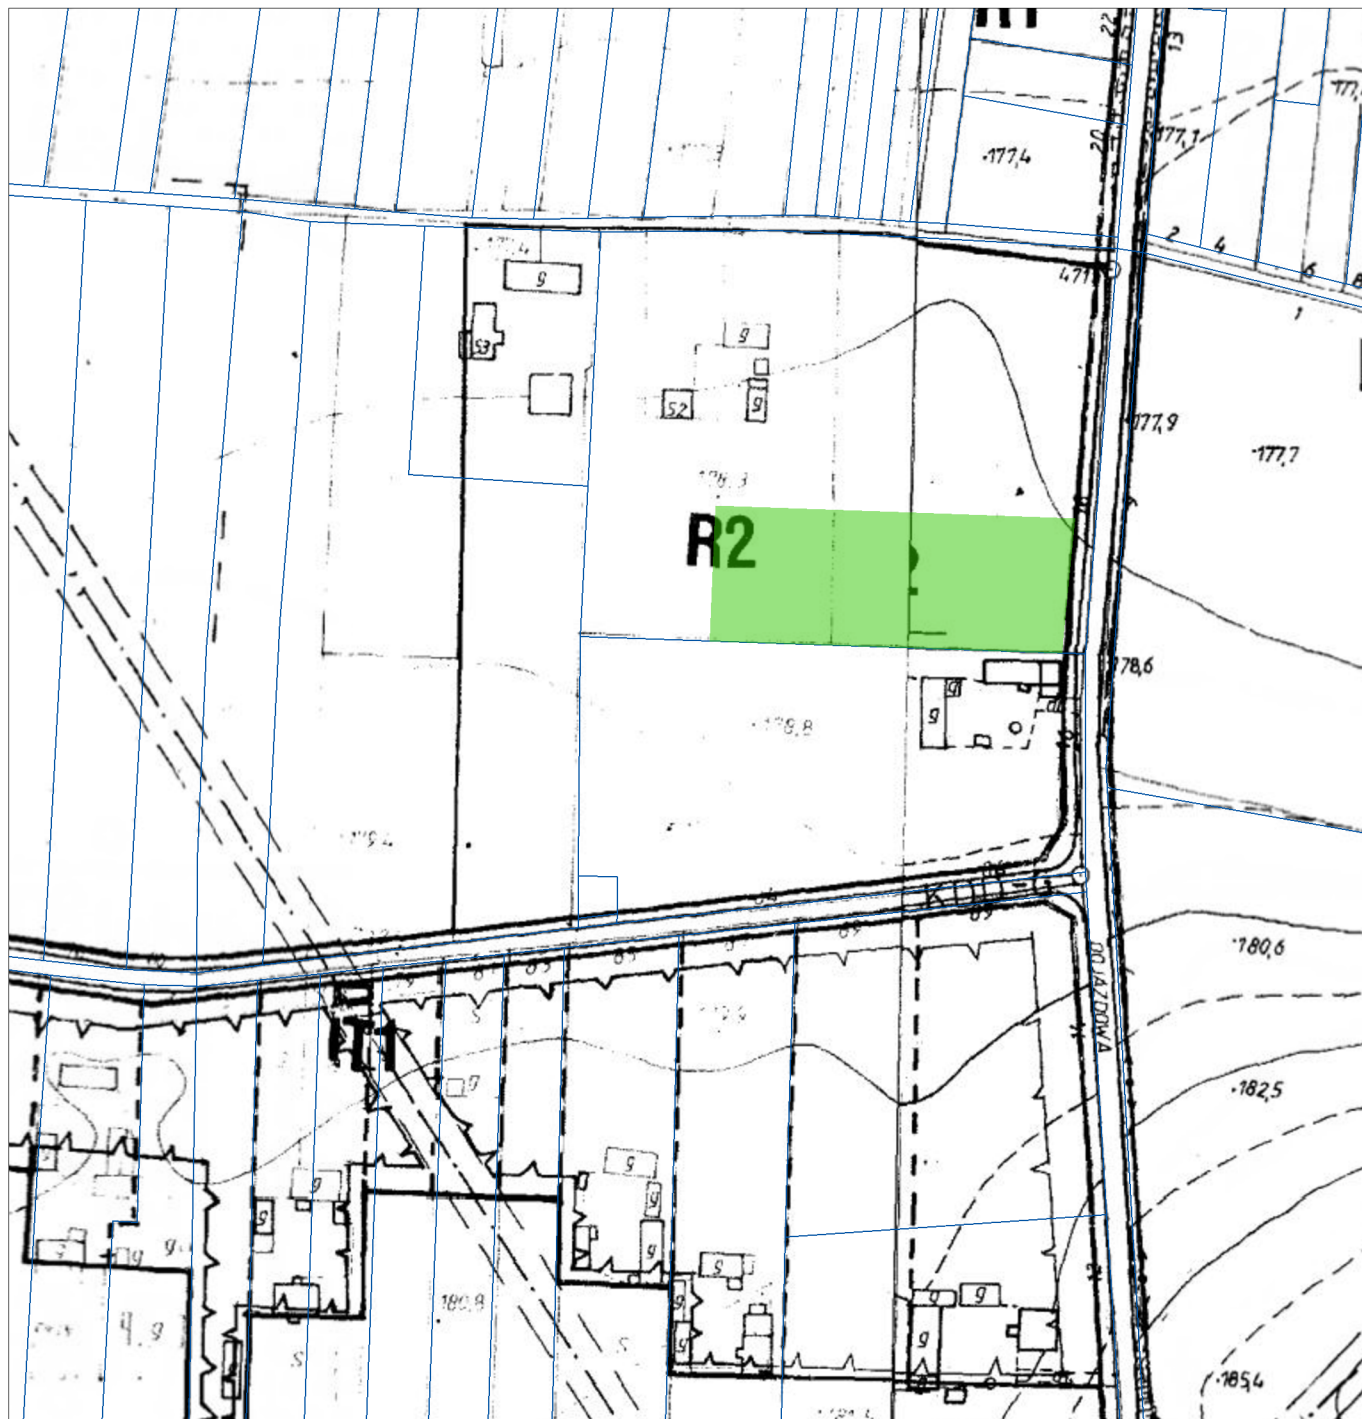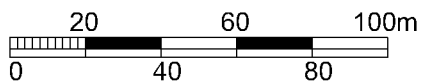

OZNACZENIA:


— granice działek




wnioski o sporządzenie zmiany m.p.z.p.

R2

tereny upraw polowych z zakazem lokalizacji nowej zabudowy mieszkaniowej i gospodarczej poza granicami istniejących działek siedliskowych

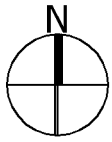

OBOWIĄZUJĄCY MIEJSCOWY PLAN
ZAGOSPODAROWANIA
PRZESTRZENNEGO
REJON UL. DZIUBIŃSKIEJ

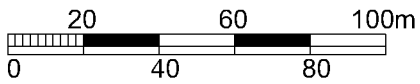


OZNACZENIA:



— granice działek

■ wnioski o sporządzenie zmiany m.p.z.p.

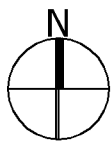

R1 tereny upraw polowych bez prawa zabudowy

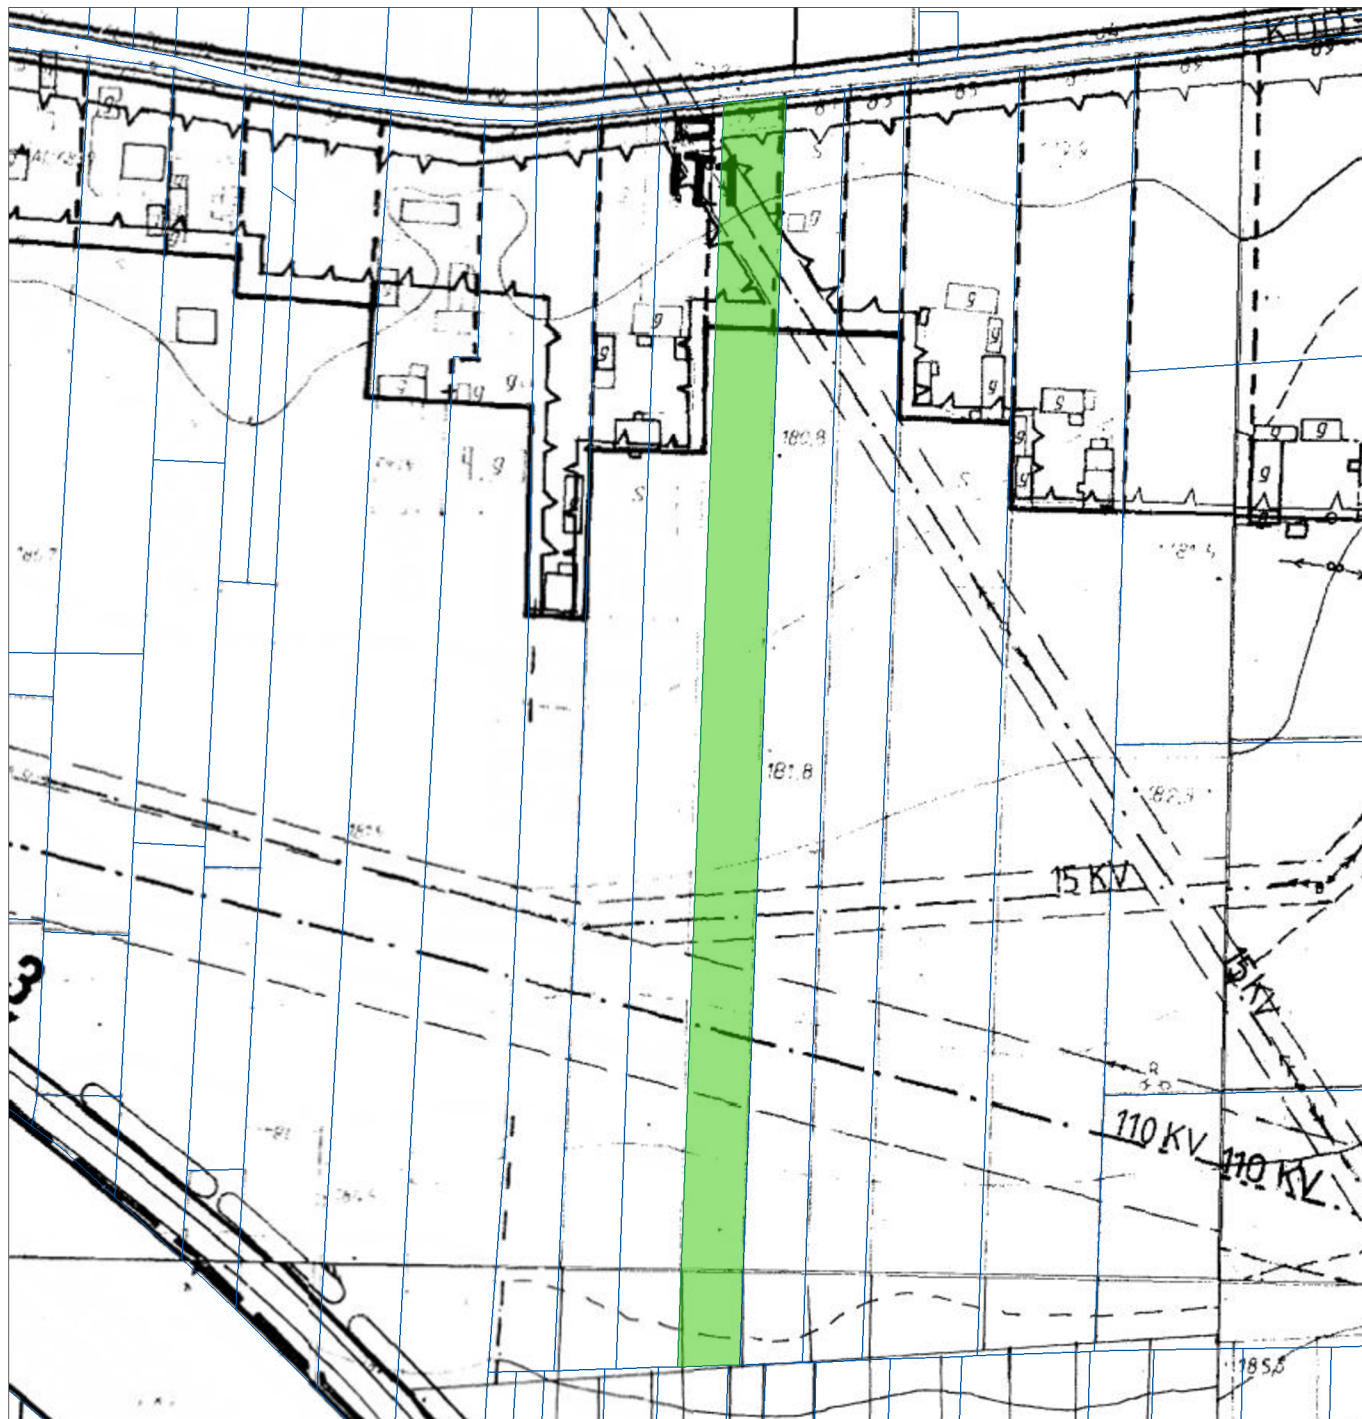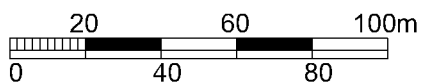


OBOWIĄZUJĄCY MIEJSCOWY PLAN
ZAGOSPODAROWANIA
PRZESTRZENNEGO
REJON UL. DZIUBIŃSKIEJ




OZNACZENIA:

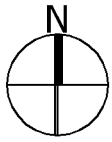

-  granice działek
-  wnioski o sporządzenie zmiany m.p.z.p.
- R1** tereny upraw polowych bez prawa zabudowy
- M6** tereny zabudowy podmiejskiej

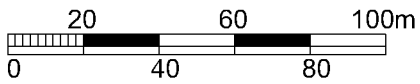


OBOWIĄZUJĄCY MIEJSCOWY PLAN
ZAGOSPODAROWANIA
PRZESTRZENNEGO
REJON UL. GRENADIERÓW




OZNACZENIA:

-  granice działek
-  wnioski o sporządzenie zmiany m.p.z.p.

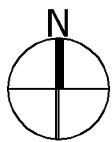

AGc tereny aktywności gospodarczej

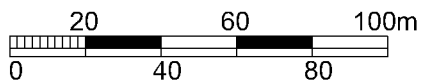


OBOWIĄZUJĄCY MIEJSCOWY PLAN
ZAGOSPODAROWANIA
PRZESTRZENNEGO
REJON UL. GRENADIERÓW





OZNACZENIA:

-  granice działek
-  wnioski o sporządzenie zmiany m.p.z.p.

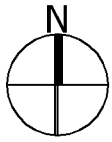

AGc tereny aktywności gospodarczej

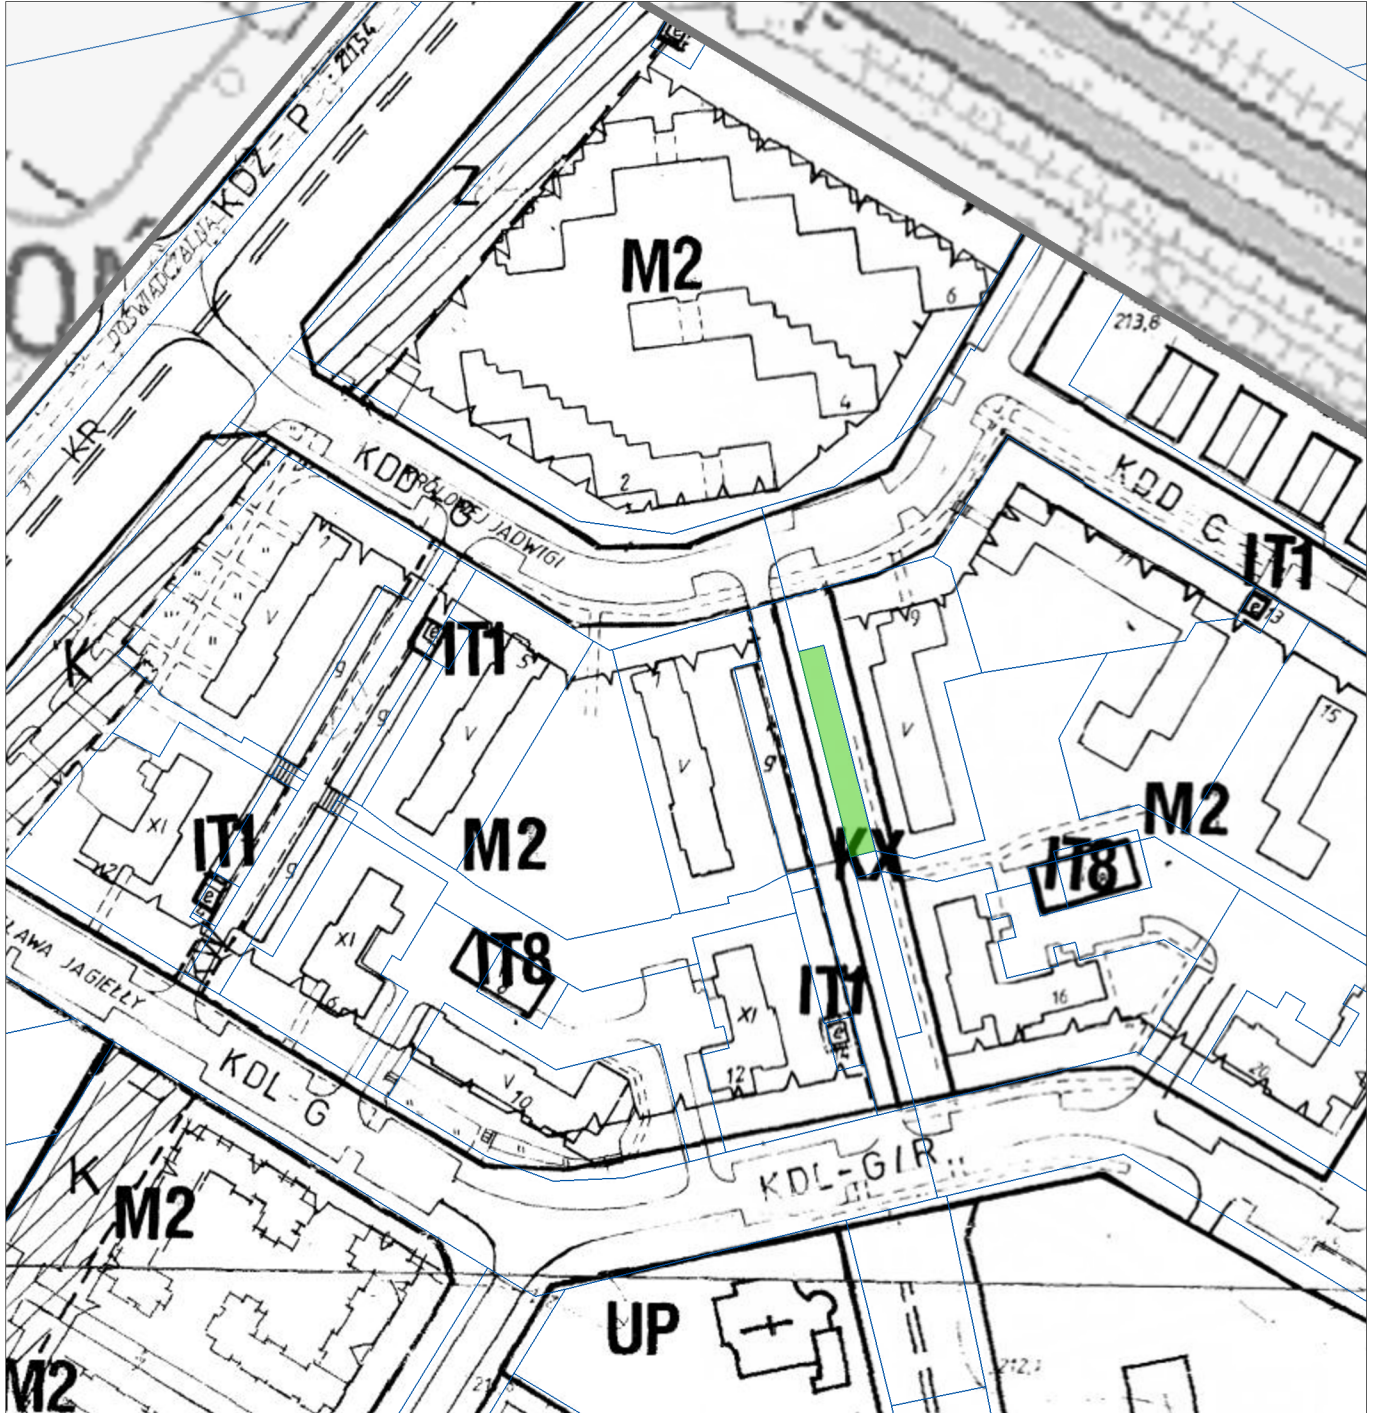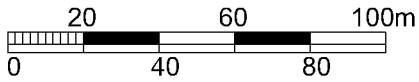

OBOWIĄZUJĄCY MIEJSCOWY PLAN
ZAGOSPODAROWANIA
PRZESTRZENNEGO
REJON UL. JAGIEŁŁY



OZNACZENIA:

-  granice działek
-  wnioski o sporządzenie zmiany m.p.z.p.
- KX** tereny komunikacji pieszej