



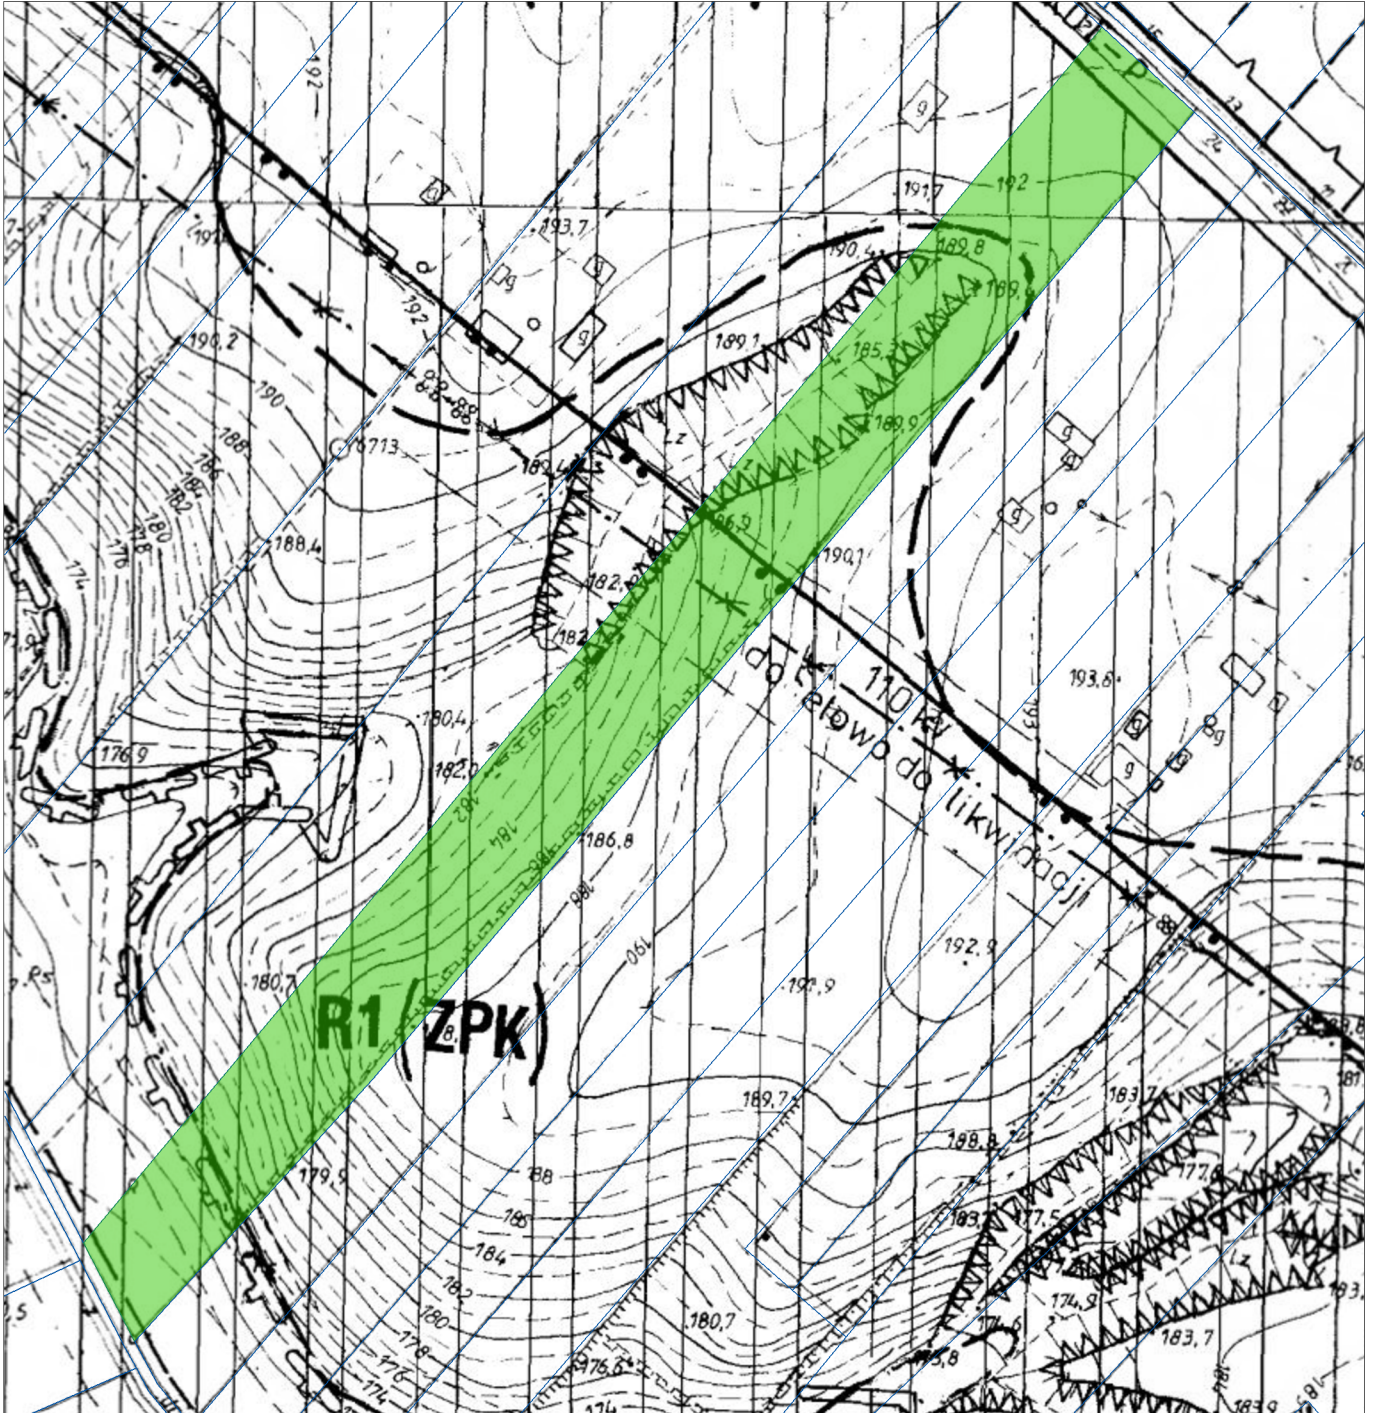


OBOWIĄZUJĄCY MIEJSCOWY PLAN
ZAGOSPODAROWANIA
PRZESTRZENNEGO
OBRĘB JAKUBOWICE MUROWANE


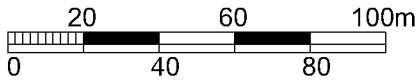


OZNACZENIA:



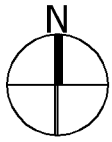-  granice działek
-  wnioski o sporządzenie zmiany m.p.z.p.
- R1** tereny upraw polowych bez prawa zabudowy
- R2** tereny upraw polowych z zakazem lokalizacji nowej zabudowy mieszkaniowej i gospodarczej poza granicami istniejących działek siedliskowych
- ZŁ** tereny zieleni łąkowej
- (U-ZPK)** rezerwy rozwojowe miasta, tereny przewidziane docelowo do zagospodarowania jako: tereny usług komercyjnych, zespół przyrodniczo-krajobrazowy "Dolinka Jakubowicka"

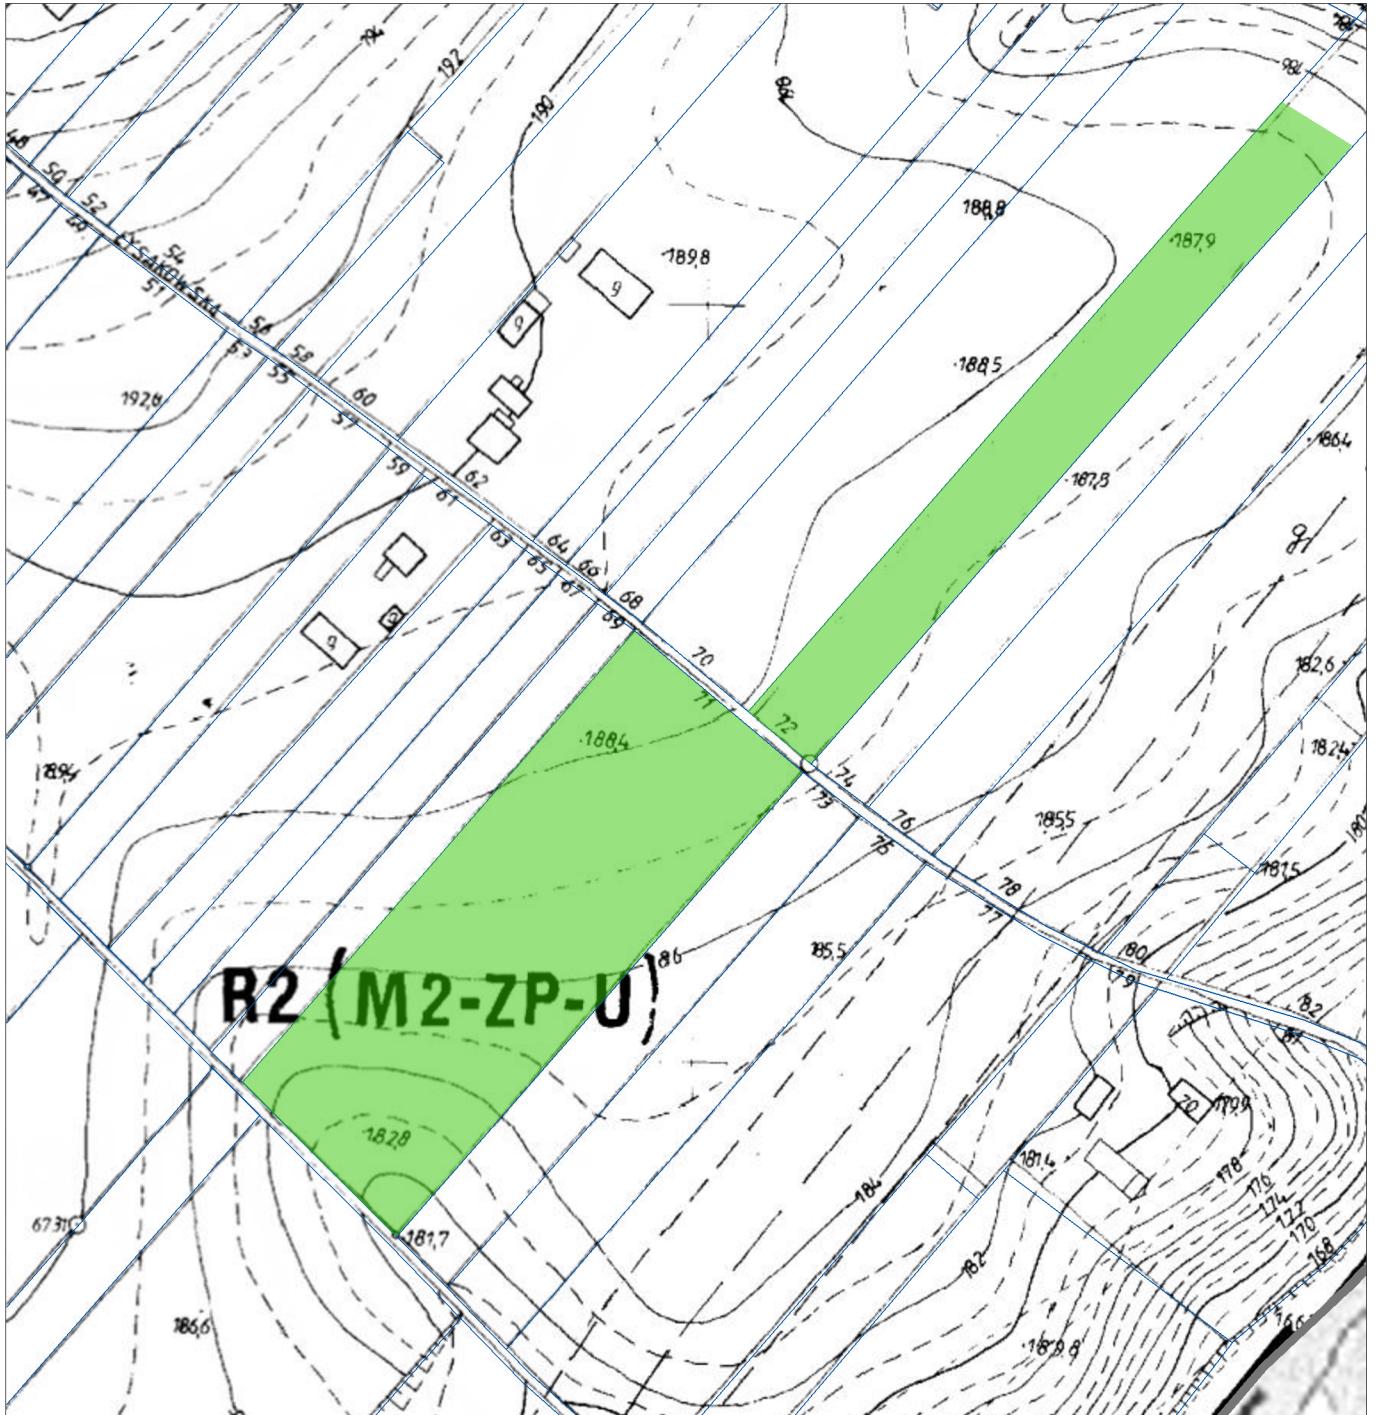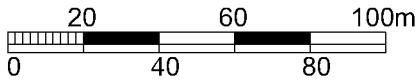

OBOWIĄZUJĄCY MIEJSCOWY PLAN
ZAGOSPODAROWANIA
PRZESTRZENNEGO
OBRĘB JAKUBOWICE MUROWANE




OZNACZENIA:



-  granice działek
-  wnioski o sporządzenie zmiany m.p.z.p.

R2 tereny upraw polowych z zakazem lokalizacji nowej zabudowy mieszkaniowej i gospodarczej poza granicami istniejących działek siedliskowych

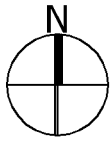

(M2-ZP-U) rezerwy rozwojowe miasta, tereny przewidziane docelowo do zagospodarowania jako: tereny zabudowy mieszkaniowej wielorodzinnej, tereny zieleni publicznej, tereny usług komercyjnych

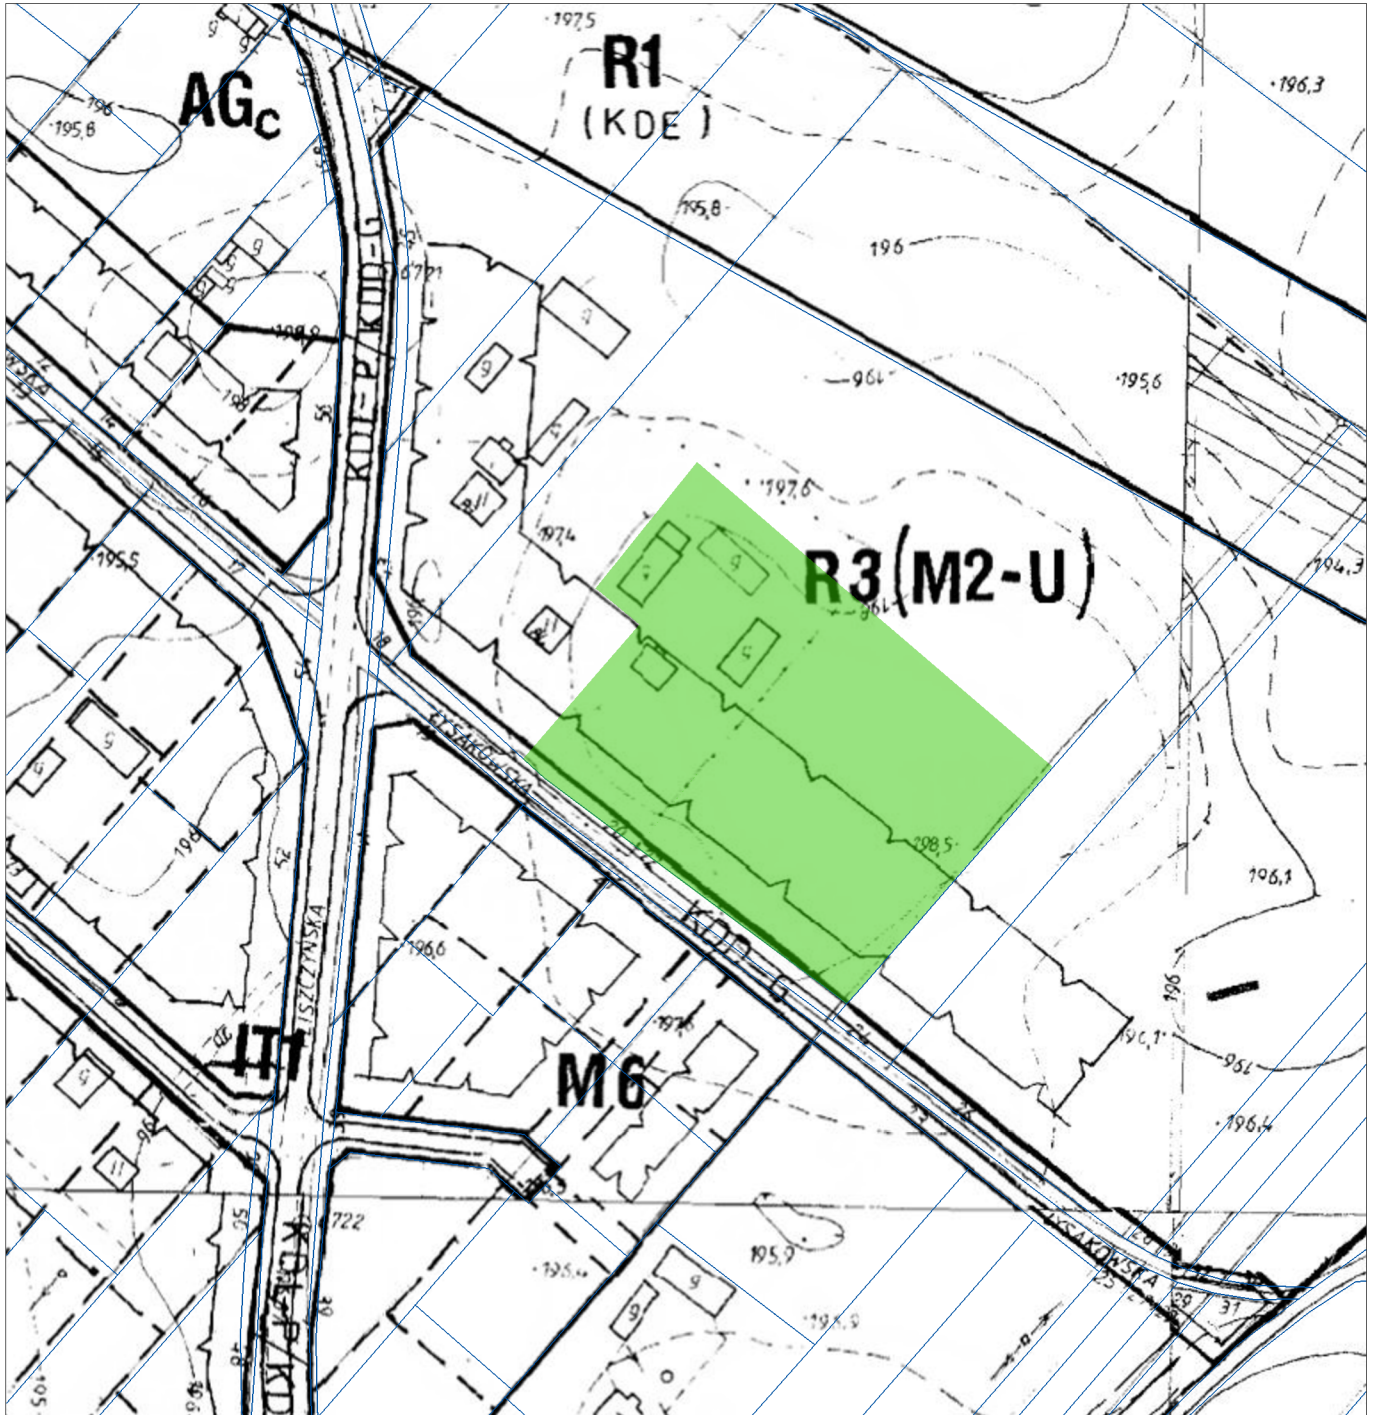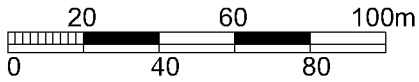

OBOWIĄZUJĄCY MIEJSCOWY PLAN
ZAGOSPODAROWANIA
PRZESTRZENNEGO
OBRĘB JAKUBOWICE MUROWANE




OZNACZENIA:



-  granice działek
-  wnioski o sporządzenie zmiany m.p.z.p.

R3 tereny upraw polowych z możliwością realizacji nowej zabudowy w wyznaczonej strefie zabudowy

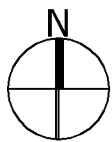

(M2-U) rezerwy rozwojowe miasta, tereny przewidziane docelowo do zagospodarowania jako:
tereny zabudowy mieszkaniowej wielorodzinnej, tereny usług komercyjnych

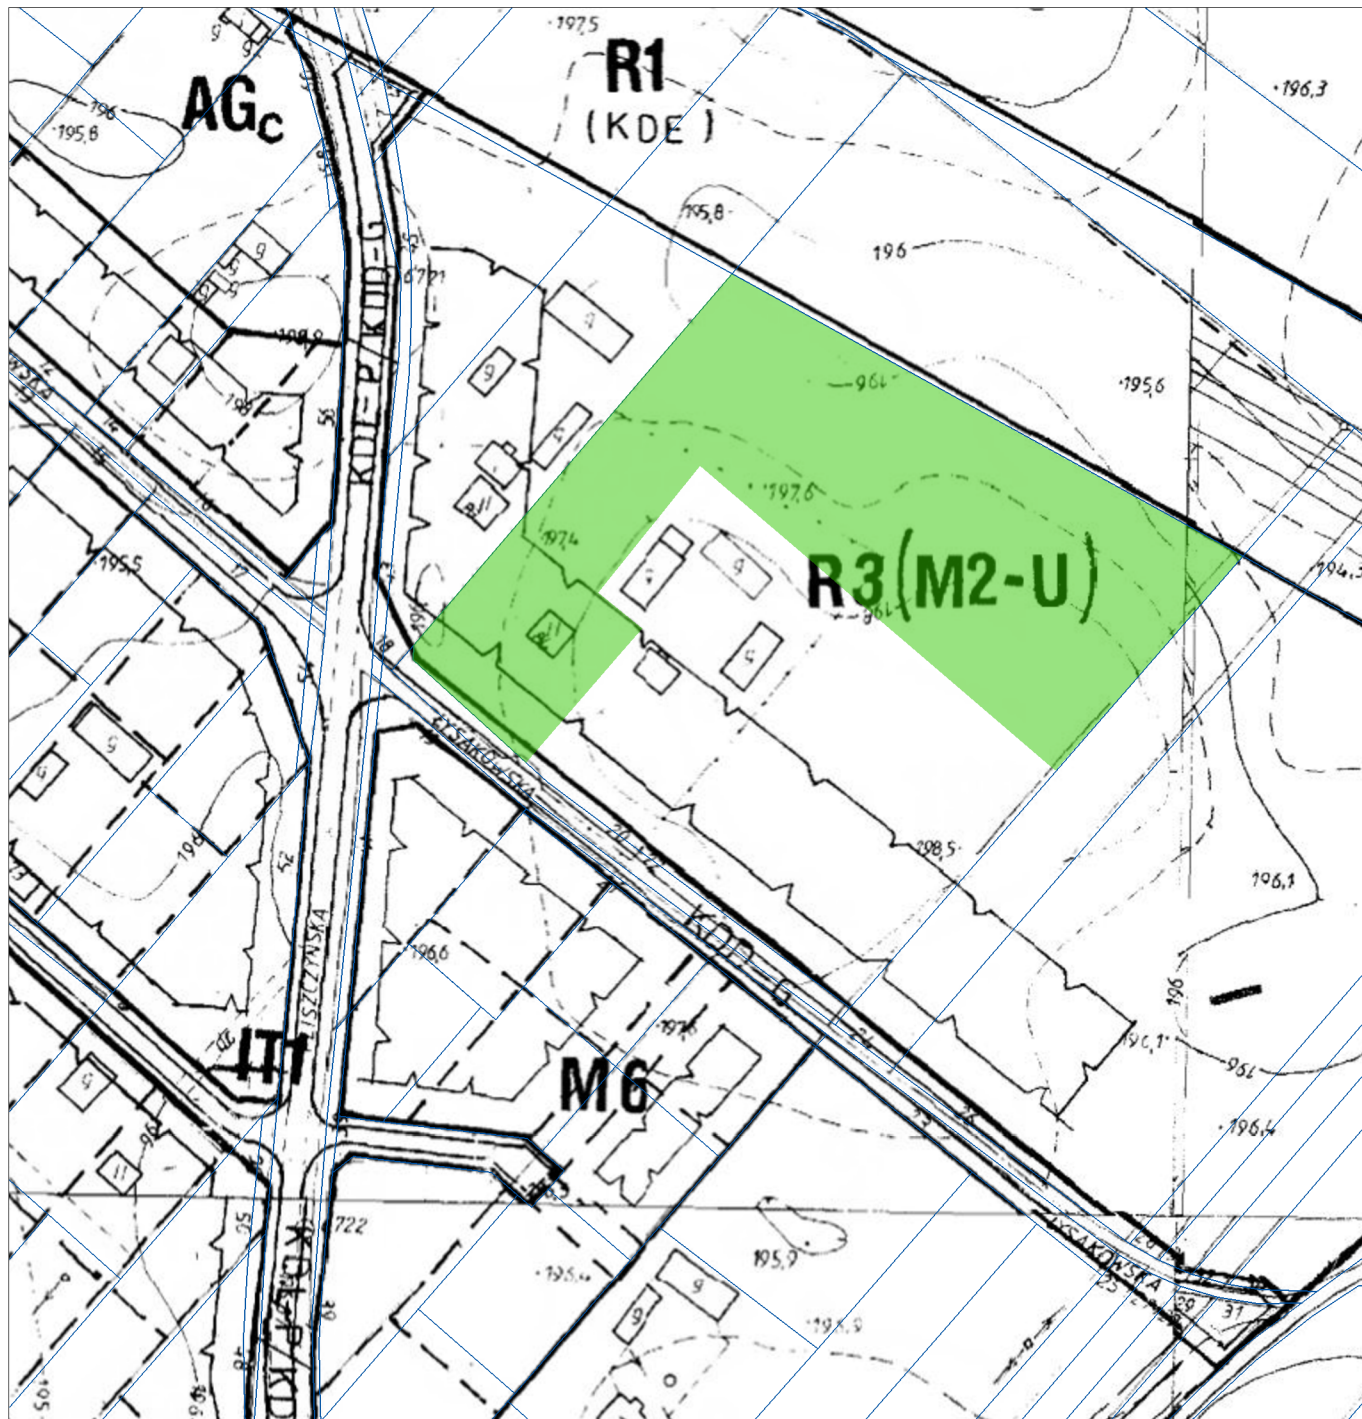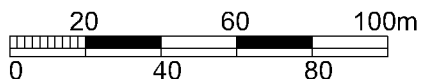

OBOWIĄZUJĄCY MIEJSCOWY PLAN
ZAGOSPODAROWANIA
PRZESTRZENNEGO
OBRĘB JAKUBOWICE MUROWANE




OZNACZENIA:


-  granice działek
-  wnioski o sporządzenie zmiany m.p.z.p.

R3 tereny upraw polowych z możliwością realizacji nowej zabudowy w wyznaczonej strefie zabudowy

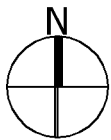

(M2-U) rezerwy rozwojowe miasta, tereny przewidziane docelowo do zagospodarowania jako:
tereny zabudowy mieszkaniowej wielorodzinnej, tereny usług komercyjnych

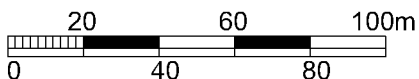




**OBOWIĄZUJĄCY MIEJSCOWY PLAN
ZAGOSPODAROWANIA
PRZESTRZENNEGO
OBRĘB JAKUBOWICE MUROWANE**





OZNACZENIA:

-  granice działek
-  wnioski o sporządzenie zmiany m.p.z.p.
- R1** tereny upraw polowych bez prawa zabudowy
- R2** tereny upraw polowych z zakazem lokalizacji nowej zabudowy mieszkaniowej i gospodarczej poza granicami istniejących działek siedliskowych
- ZŁ** tereny zieleni łąkowej
- (U-ZPK)** rezerwy rozwojowe miasta, tereny przewidziane docelowo do zagospodarowania jako: tereny usług komercyjnych, zespół przyrodniczo-krajobrazowy "Dolinka Jakubowicka"

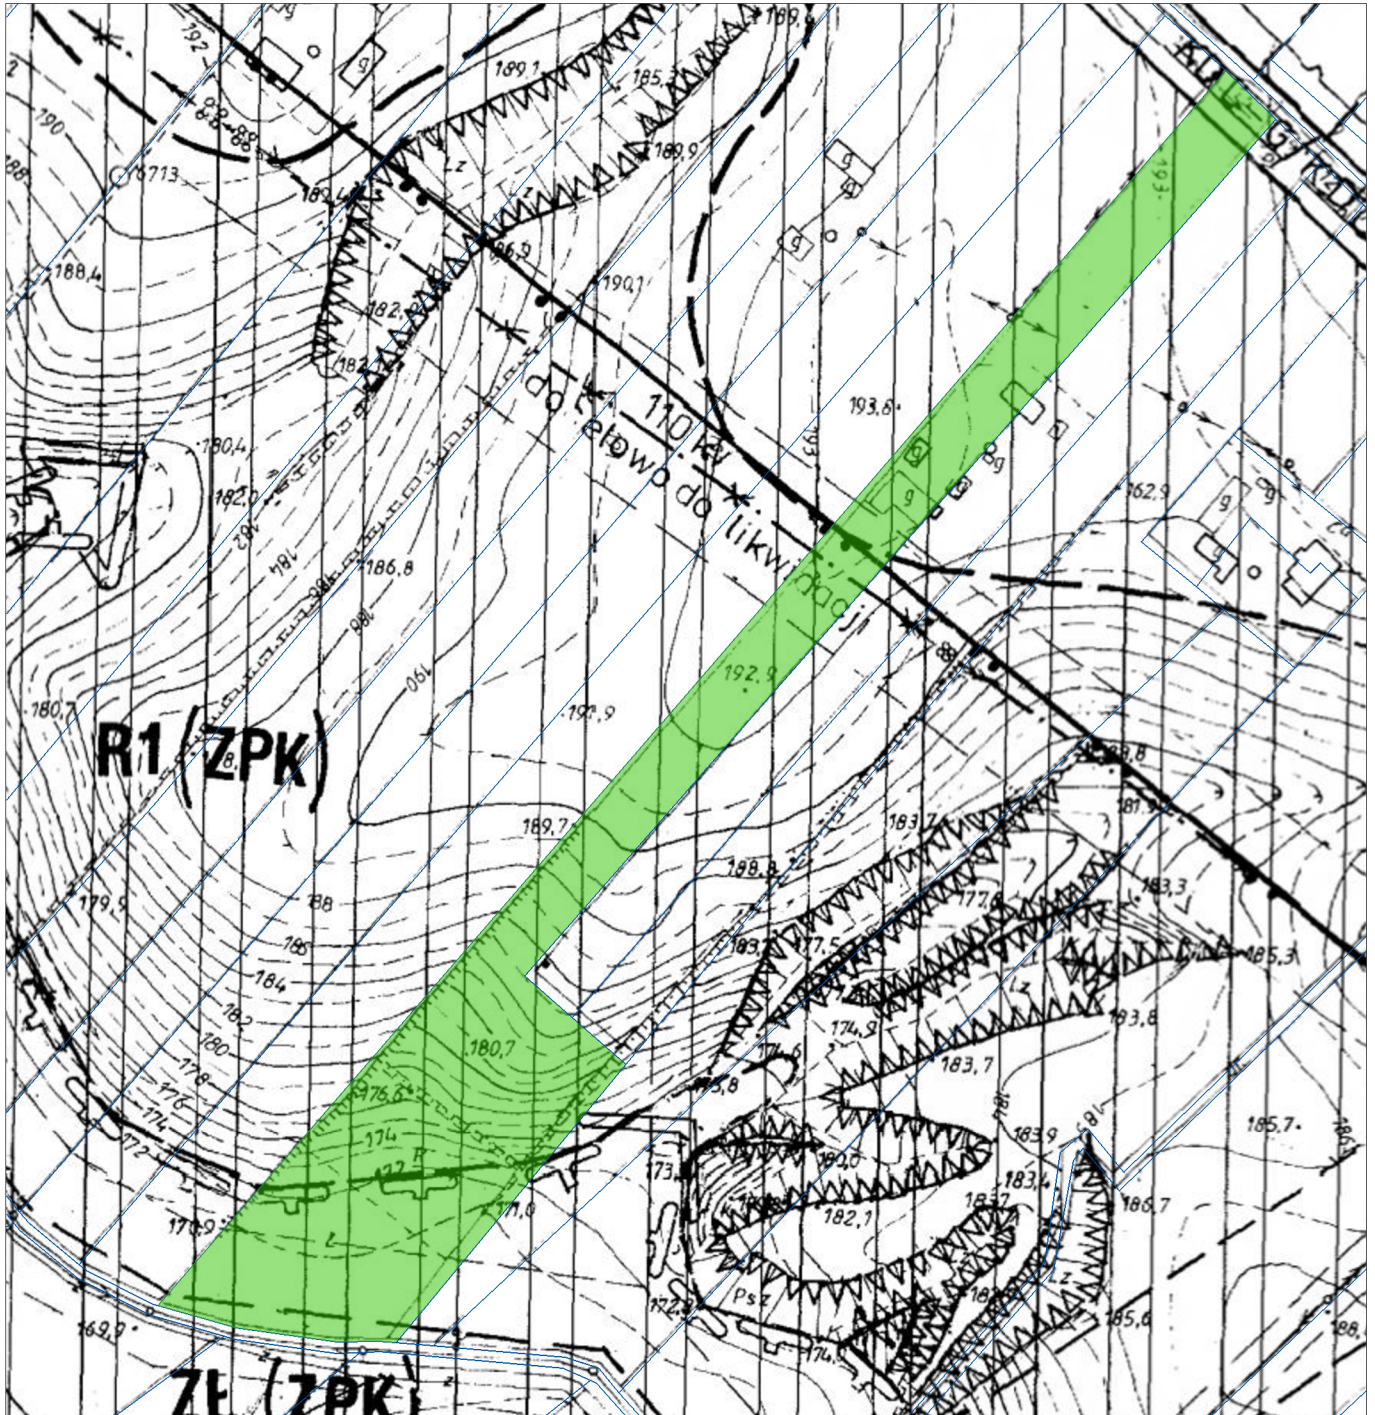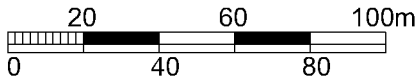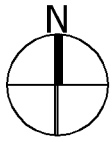OBOWIĄZUJĄCY MIEJSCOWY PLAN
ZAGOSPODAROWANIA
PRZESTRZENNEGO
OBRĘB JAKUBOWICE MUROWANE



OZNACZENIA:

-  granice działek
-  wnioski o sporządzenie zmiany m.p.z.p.
- R1** tereny upraw polowych bez prawa zabudowy
- R2** tereny upraw polowych z zakazem lokalizacji nowej zabudowy mieszkaniowej i gospodarczej poza granicami istniejących działek siedliskowych
- ZŁ** tereny zieleni łąkowej
- (U-ZPK)** rezerwy rozwojowe miasta, tereny przewidziane docelowo do zagospodarowania jako: tereny usług komercyjnych, zespół przyrodniczo-krajobrazowy "Dolinka Jakubowicka"