



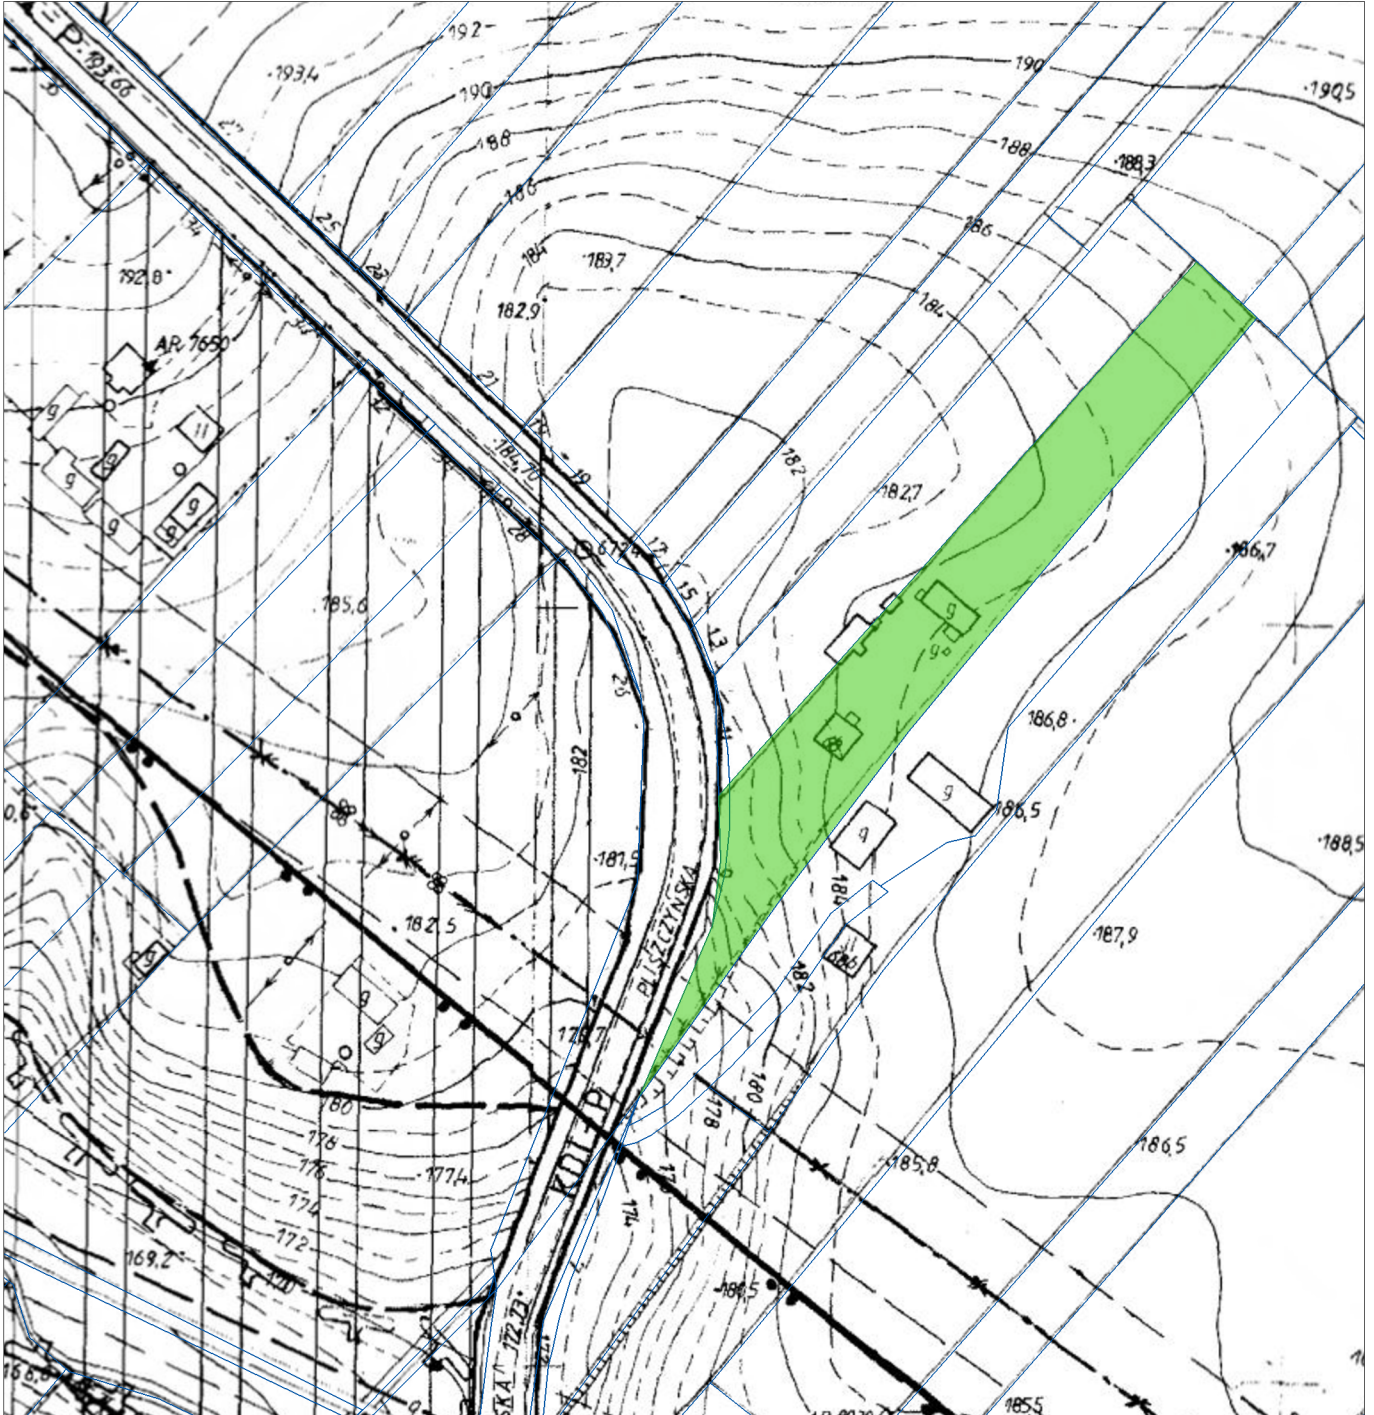

OBOWIĄZUJĄCY MIEJSCOWY PLAN
ZAGOSPODAROWANIA
PRZESTRZENNEGO
OBRĘB JAKUBOWICE MUROWANE

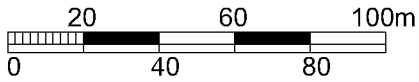


OZNACZENIA:



-  granice działek
-  wnioski o sporządzenie zmiany m.p.z.p.

R2 tereny upraw polowych z zakazem lokalizacji nowej zabudowy mieszkaniowej i gospodarczej poza granicami istniejących działek siedliskowych

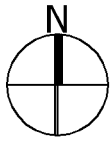

(M2-ZP-U) rezerwy rozwojowe miasta, tereny przewidziane docelowo do zagospodarowania jako:
tereny zabudowy mieszkaniowej wielorodzinnej, tereny zieleni publicznej,
tereny usług komercyjnych

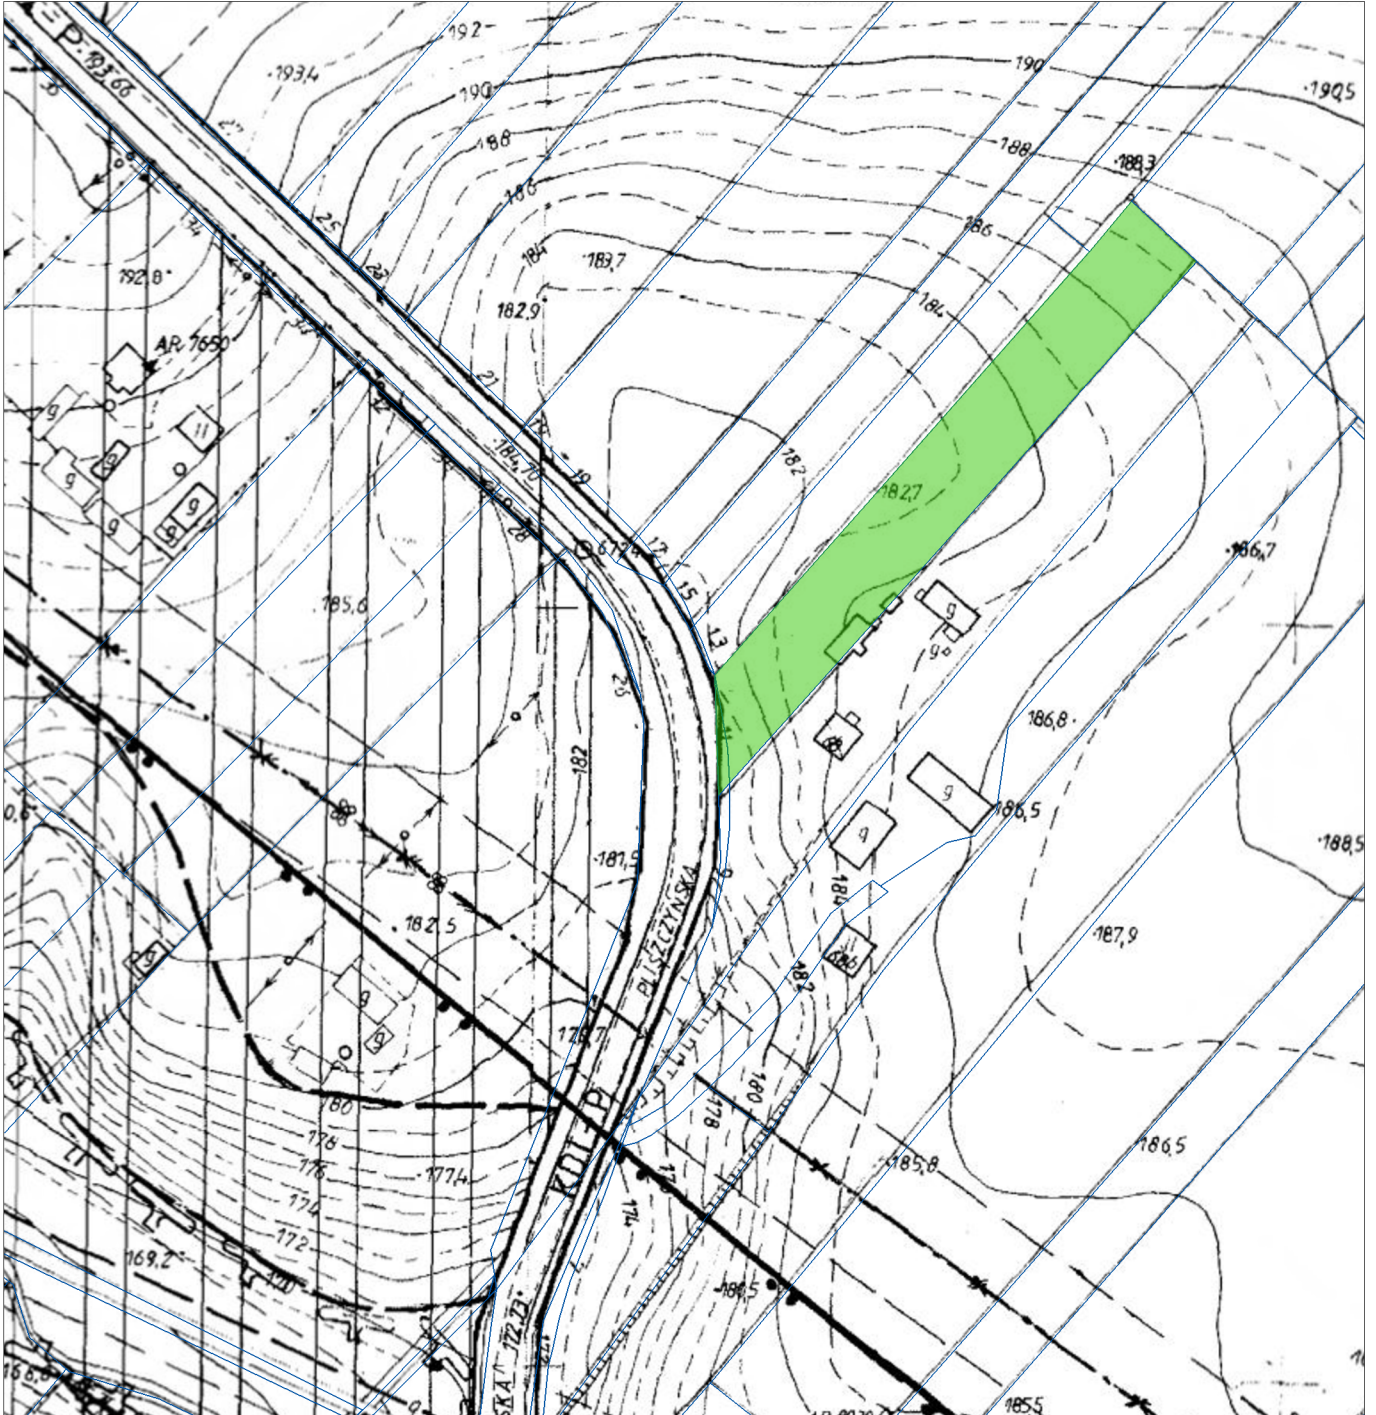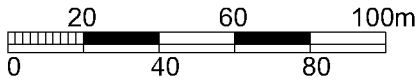

OBOWIĄZUJĄCY MIEJSCOWY PLAN
ZAGOSPODAROWANIA
PRZESTRZENNEGO
OBRĘB JAKUBOWICE MUROWANE



OZNACZENIA:


-  granice działek
-  wnioski o sporządzenie zmiany m.p.z.p.

R2



tereny upraw polowych z zakazem lokalizacji nowej zabudowy mieszkaniowej i gospodarczej poza granicami istniejących działek siedliskowych

(M2-ZP-U)

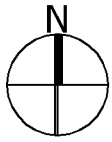

rezerwy rozwojowe miasta, tereny przewidziane docelowo do zagospodarowania jako:
tereny zabudowy mieszkaniowej wielorodzinnej, tereny zieleni publicznej,
tereny usług komercyjnych

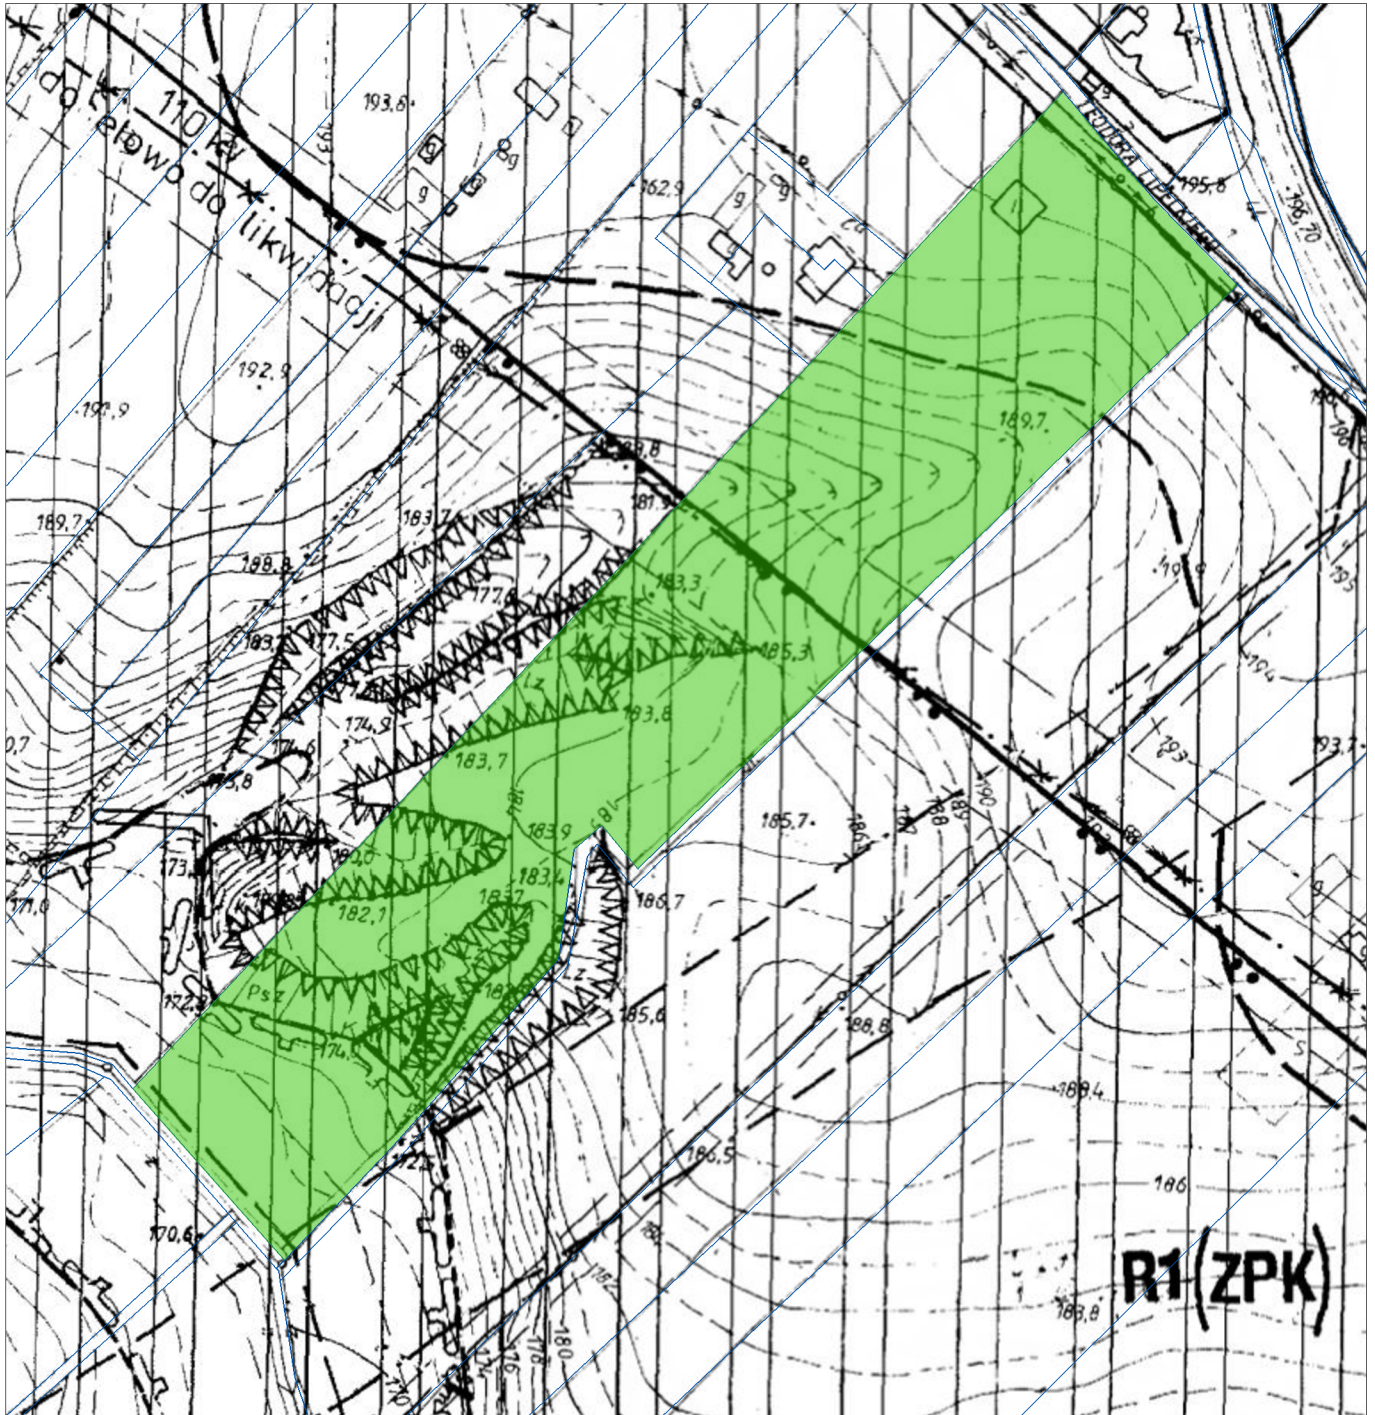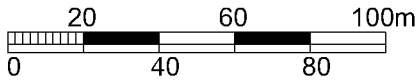


OBOWIĄZUJĄCY MIEJSCOWY PLAN
ZAGOSPODAROWANIA
PRZESTRZENNEGO
OBRĘB JAKUBOWICE MUROWANE





OZNACZENIA:

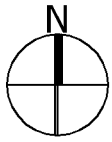

-  granice działek
-  wnioski o sporządzenie zmiany m.p.z.p.
- R1** tereny upraw polowych bez prawa zabudowy
- R2** tereny upraw polowych z zakazem lokalizacji nowej zabudowy mieszkaniowej i gospodarczej poza granicami istniejących działek siedliskowych
- ZŁ** tereny zieleni łąkowej
- (U-ZPK)** rezerwy rozwojowe miasta, tereny przewidziane docelowo do zagospodarowania jako: tereny usług komercyjnych, zespół przyrodniczo-krajobrazowy "Dolinka Jakubowicka"

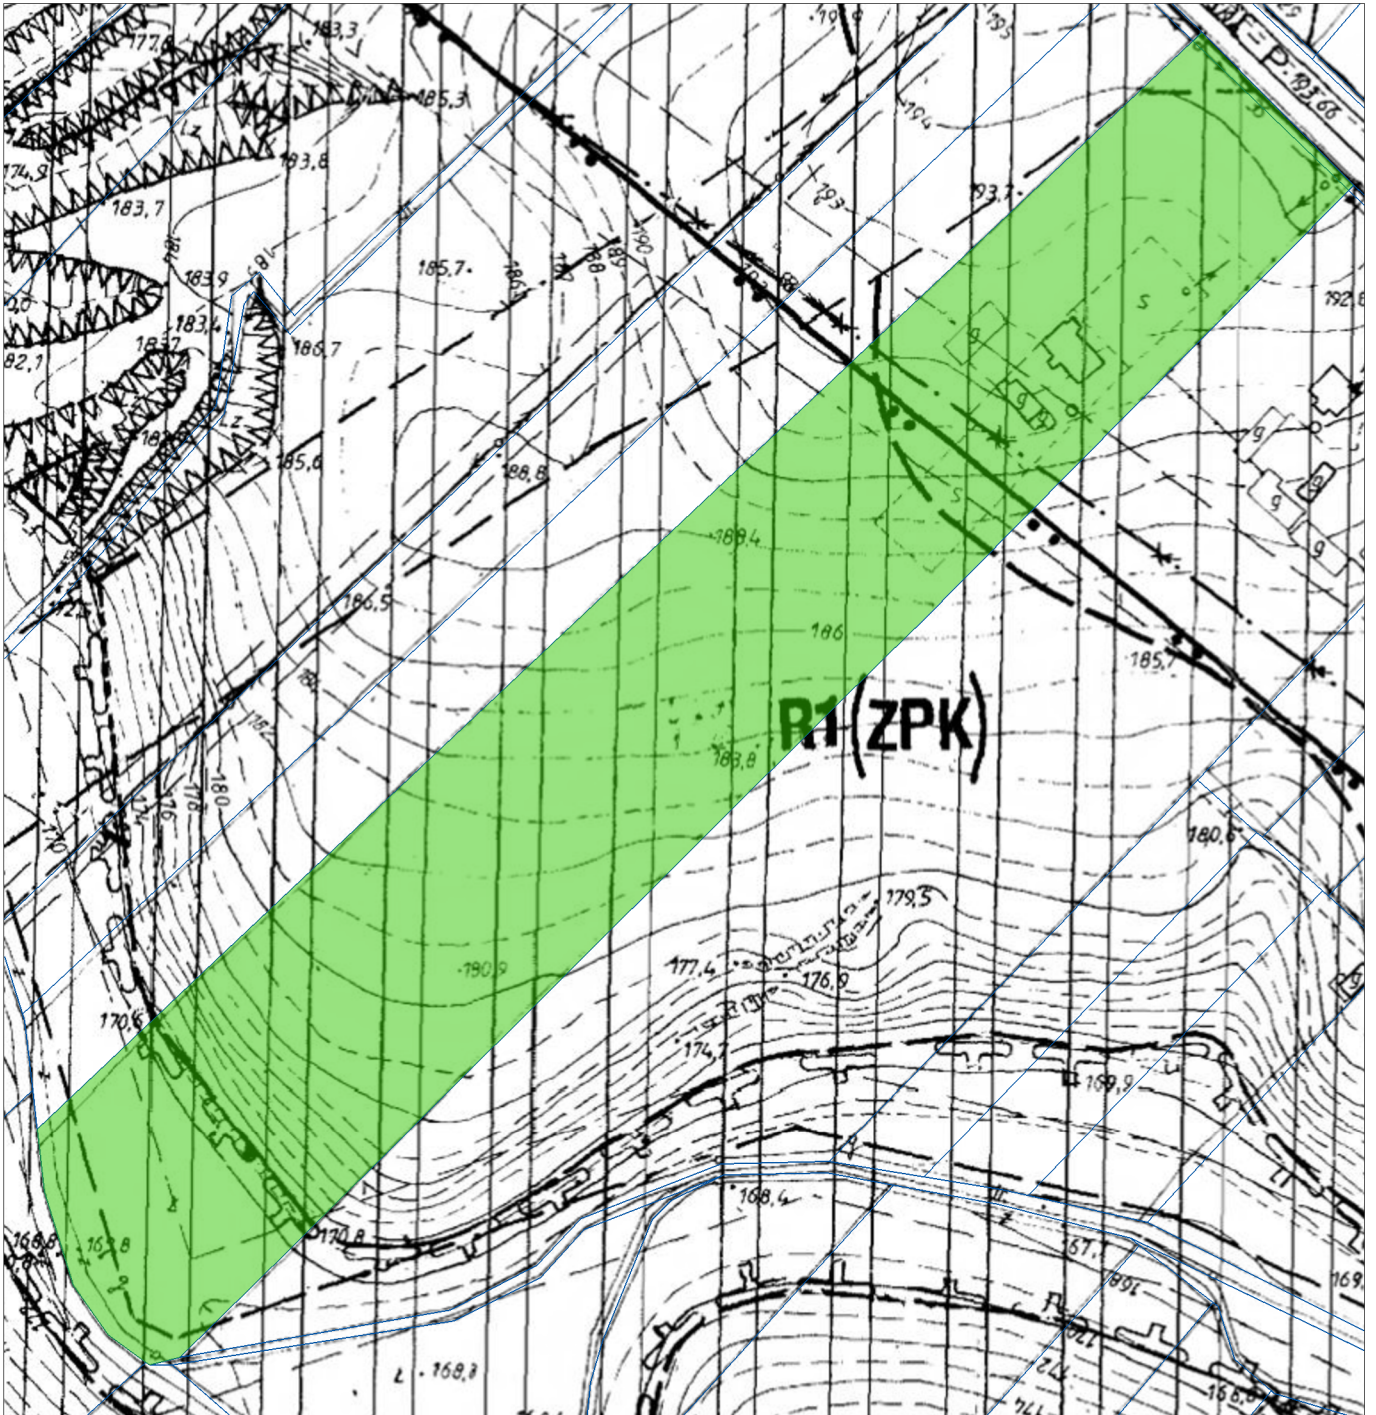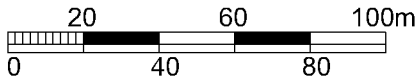


OBOWIĄZUJĄCY MIEJSCOWY PLAN
ZAGOSPODAROWANIA
PRZESTRZENNEGO
OBRĘB JAKUBOWICE MUROWANE





OZNACZENIA:

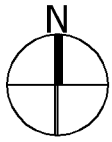

-  granice działek
-  wnioski o sporządzenie zmiany m.p.z.p.
- R1** tereny upraw polowych bez prawa zabudowy
- R2** tereny upraw polowych z zakazem lokalizacji nowej zabudowy mieszkaniowej i gospodarczej poza granicami istniejących działek siedliskowych
- ZŁ** tereny zieleni łąkowej
- (U-ZPK)** rezerwy rozwojowe miasta, tereny przewidziane docelowo do zagospodarowania jako: tereny usług komercyjnych, zespół przyrodniczo-krajobrazowy "Dolinka Jakubowicka"

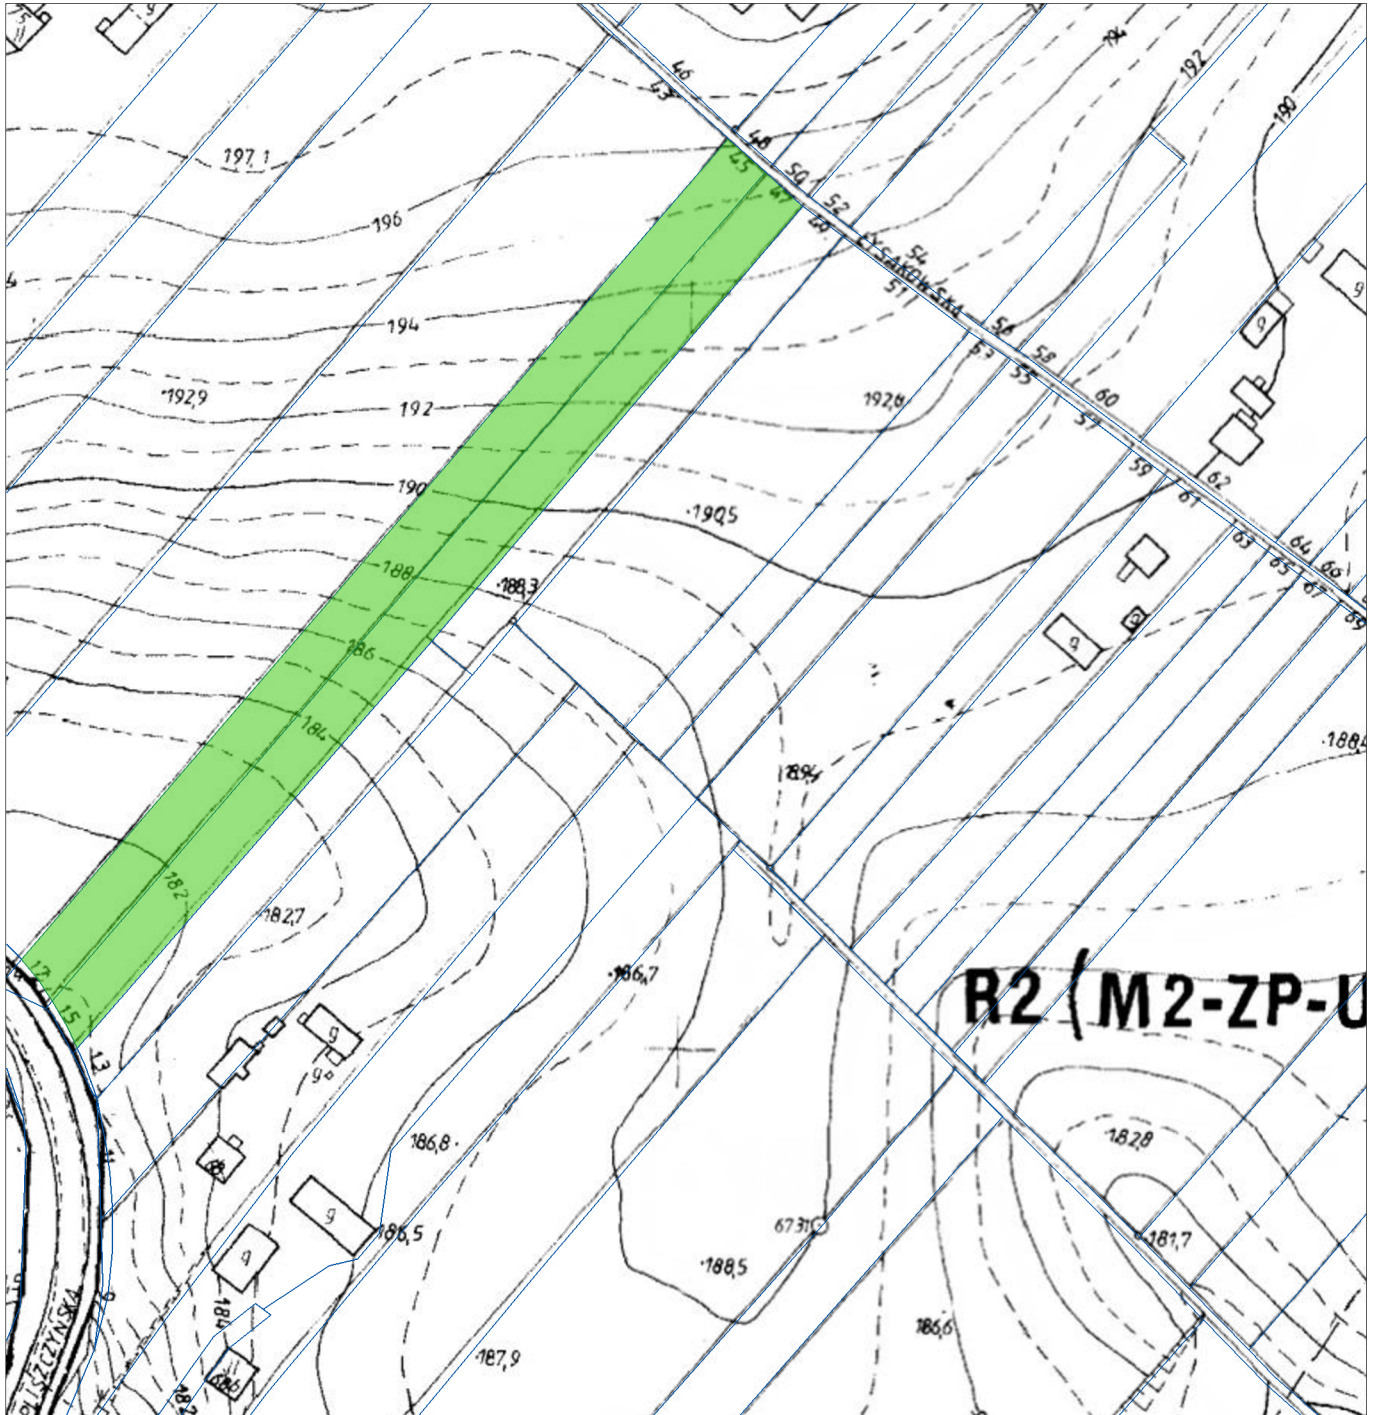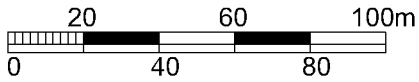

OBOWIĄZUJĄCY MIEJSCOWY PLAN
ZAGOSPODAROWANIA
PRZESTRZENNEGO
OBRĘB JAKUBOWICE MUROWANE




OZNACZENIA:



-  granice działek
-  wnioski o sporządzenie zmiany m.p.z.p.

R2 tereny upraw polowych z zakazem lokalizacji nowej zabudowy mieszkaniowej i gospodarczej poza granicami istniejących działek siedliskowych

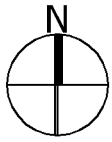

(M2-ZP-U) rezerwy rozwojowe miasta, tereny przewidziane docelowo do zagospodarowania jako:
tereny zabudowy mieszkaniowej wielorodzinnej, tereny zieleni publicznej,
tereny usług komercyjnych

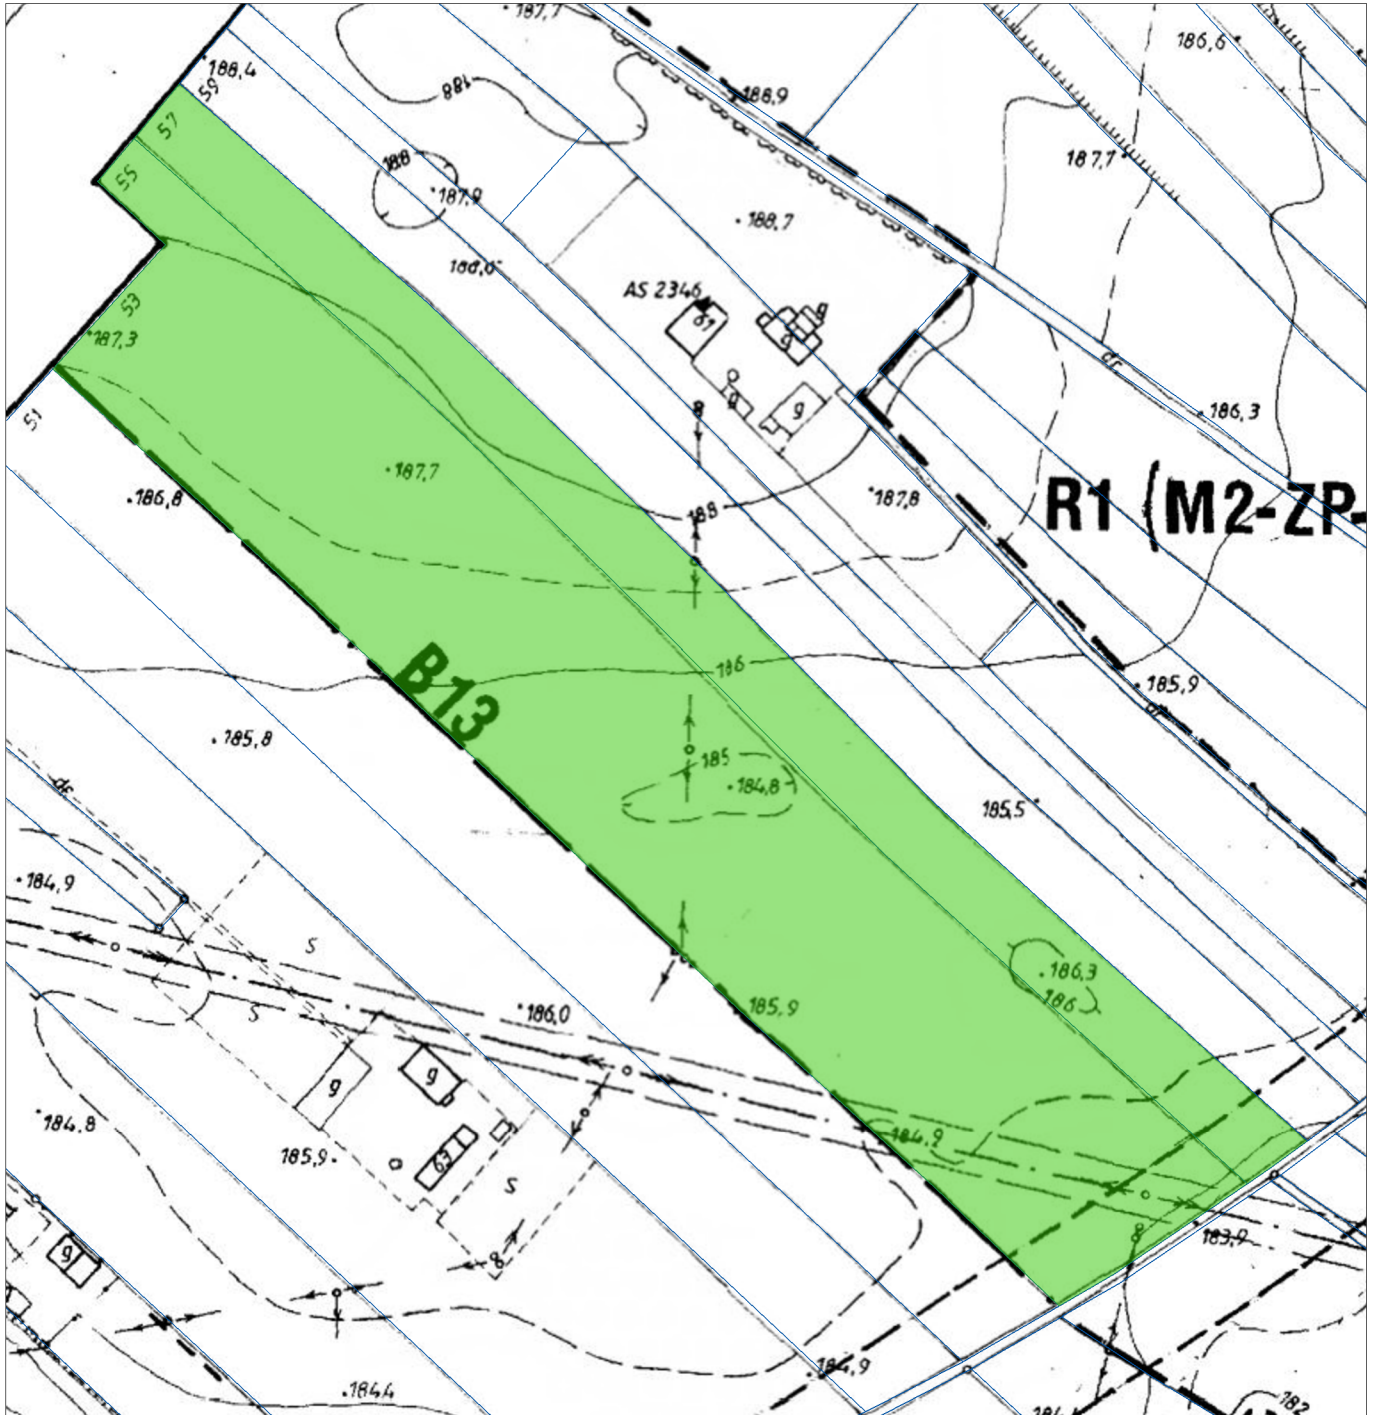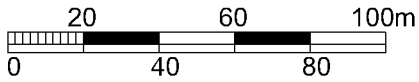

OBOWIĄZUJĄCY MIEJSCOWY PLAN
ZAGOSPODAROWANIA
PRZESTRZENNEGO
OBRĘB JAKUBOWICE MUROWANE



OZNACZENIA:

-  granice działek
-  wnioski o sporządzenie zmiany m.p.z.p.

R2 tereny upraw polowych z zakazem lokalizacji nowej zabudowy mieszkaniowej i gospodarczej poza granicami istniejących działek siedliskowych

(M2) rezerwy rozwojowe miasta, tereny przewidziane docelowo do zagospodarowania jako: tereny zabudowy mieszkaniowej wielorodzinnej