


ZAŁĄCZNIK GRAFICZNY NR 41

OBOWIĄZUJĄCY MIEJSCOWY PLAN ZAGOSPODAROWANIA PRZESTRZENNEGO

REJON UL. MEŁGIEWSKIEJ (STREFA OCHRONY
POŚREDNIEJ UJĘCIA WODY WEWNĘTRZNEJ)

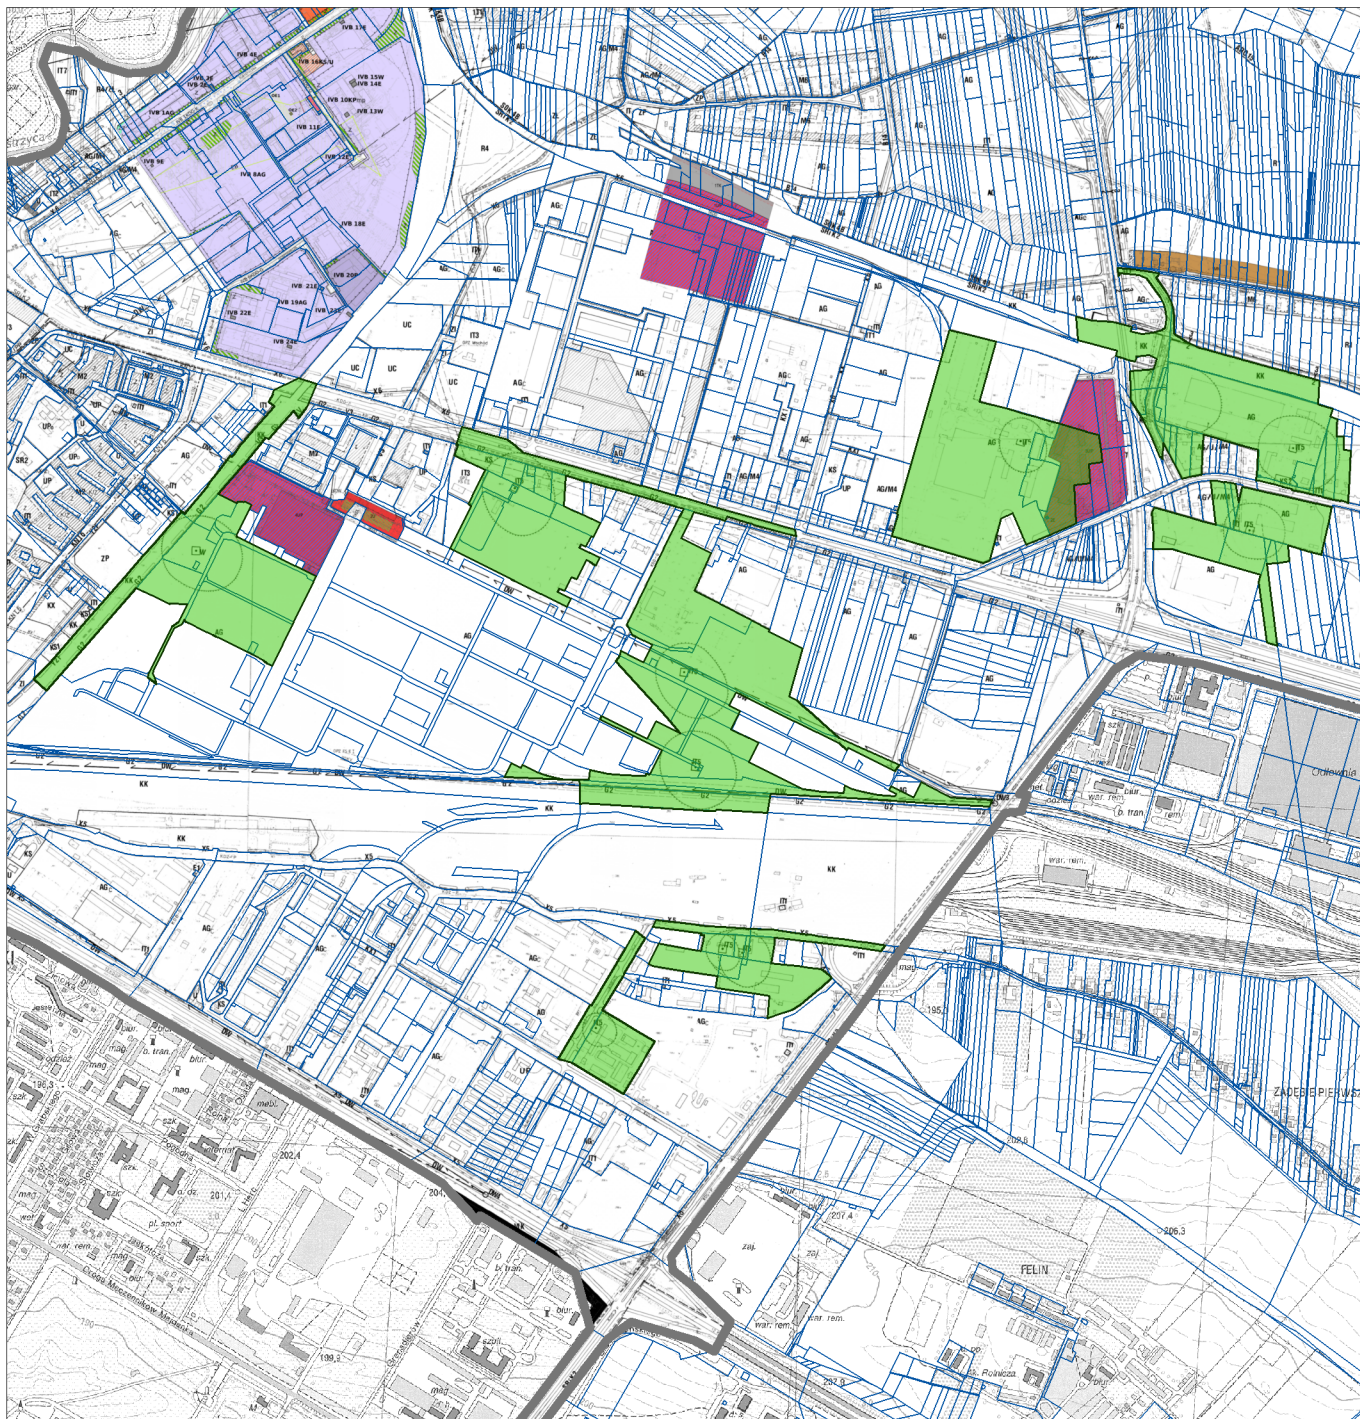

OZNACZENIA:



granice działek



wnioski o sporządzenie zmiany m.p.z.p.

AG


tereny aktywności gospodarczej

AGc

tereny aktywności gospodarczej



granice strefy ochrony bezpośredniej ujęcia wód podziemnych

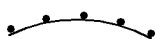


granice strefy ochrony pośredniej ujęcia wód - wewnętrzna

KS
KK
IT5



tereny urządzeń komunikacyjnych

tereny kolejowe

tereny urządzeń zaopatrzenia w wodę

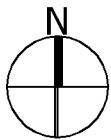

OBOWIĄZUJĄCY MIEJSCOWY PLAN
ZAGOSPODAROWANIA
PRZESTRZENNEGO
REJON DZIELNICY TATARY

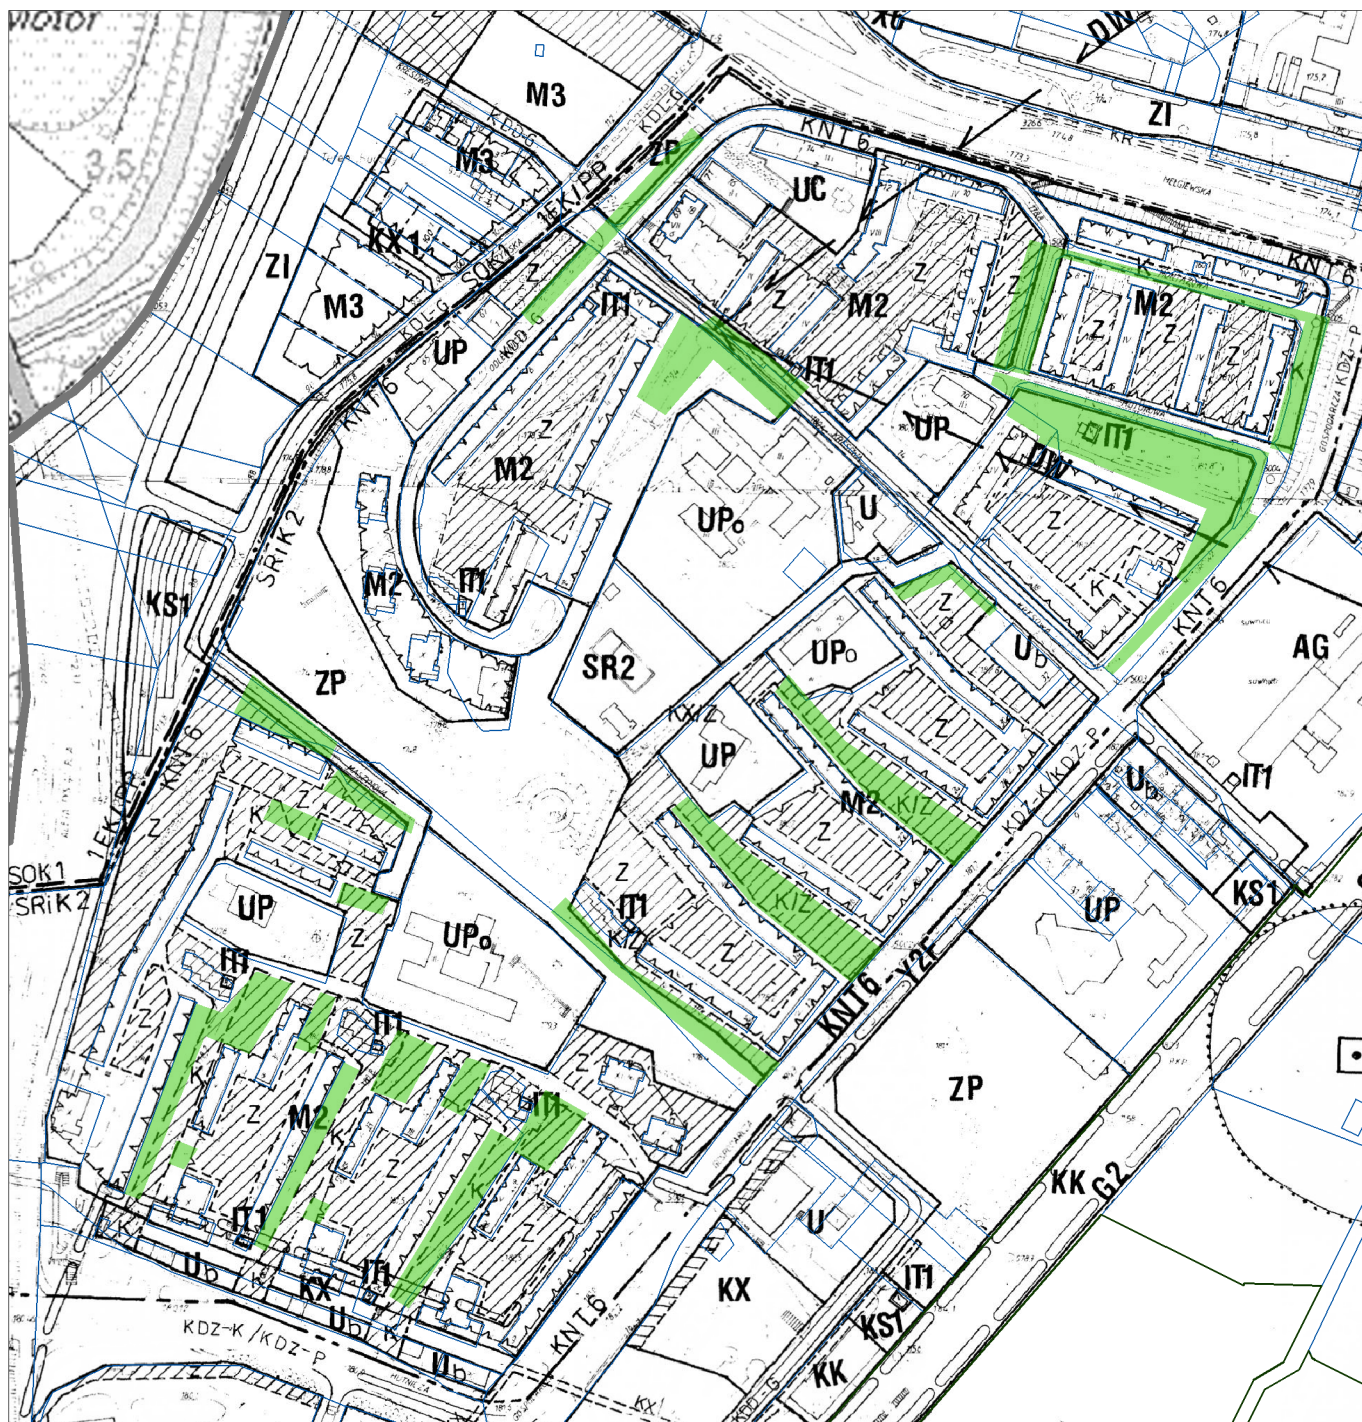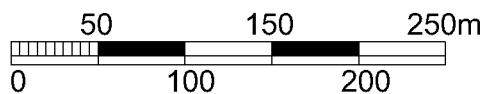

OZNACZENIA:

— granice działek


■ wnioski o sporządzenie zmiany m.p.z.p.

M2 tereny zabudowy mieszkaniowej wielorodzinnej



ZP tereny zieleni publicznej

Z strefa zieleni wydzielona w granicach terenu M2

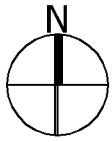

K strefa parkowania

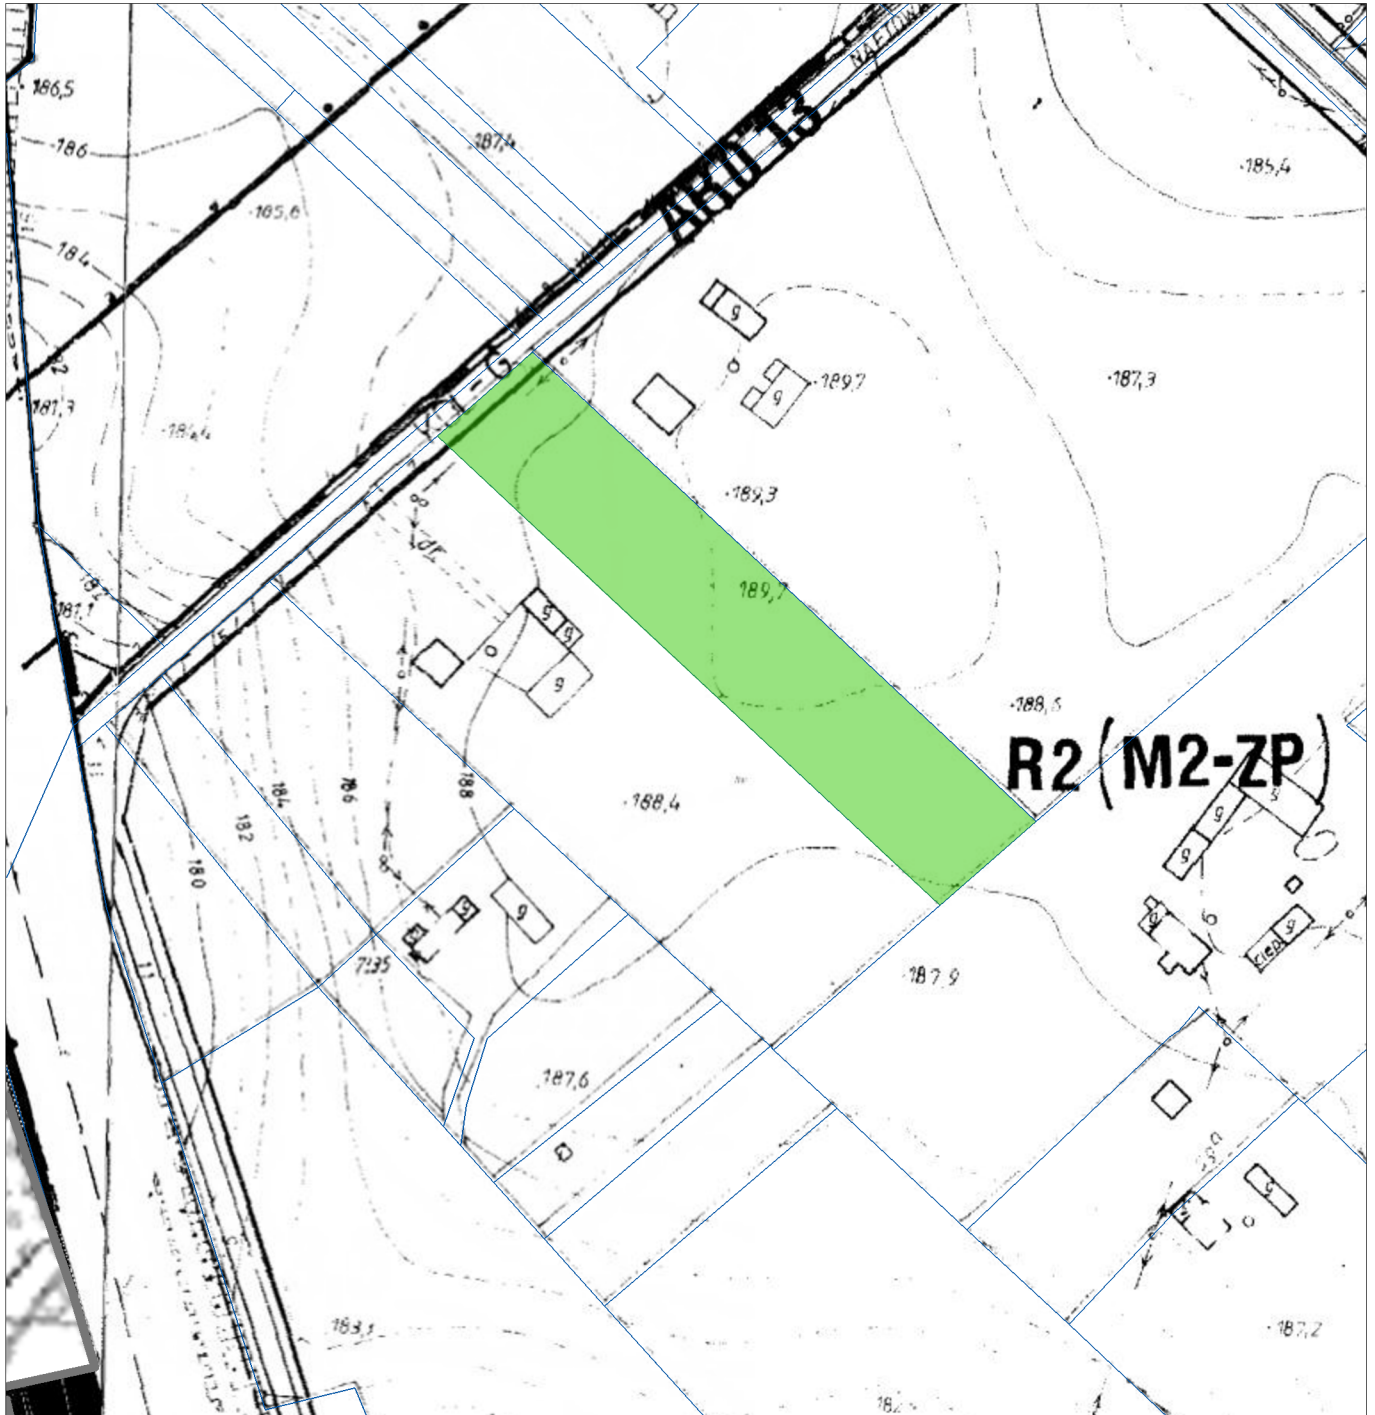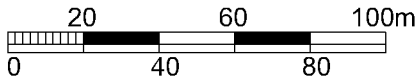

OBOWIĄZUJĄCY MIEJSCOWY PLAN
ZAGOSPODAROWANIA
PRZESTRZENNEGO
OBRĘB TRZEŚNIÓW




OZNACZENIA:



-  granice działek
-  wnioski o sporządzenie zmiany m.p.z.p.

R2 tereny upraw polowych z zakazem lokalizacji nowej zabudowy mieszkaniowej i gospodarczej poza granicami istniejących działek siedliskowych

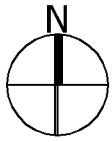

(M2-ZP) rezerwy rozwojowe miasta, tereny przewidziane docelowo do zagospodarowania jako: tereny zabudowy mieszkaniowej wielorodzinnej, tereny zieleni publicznej

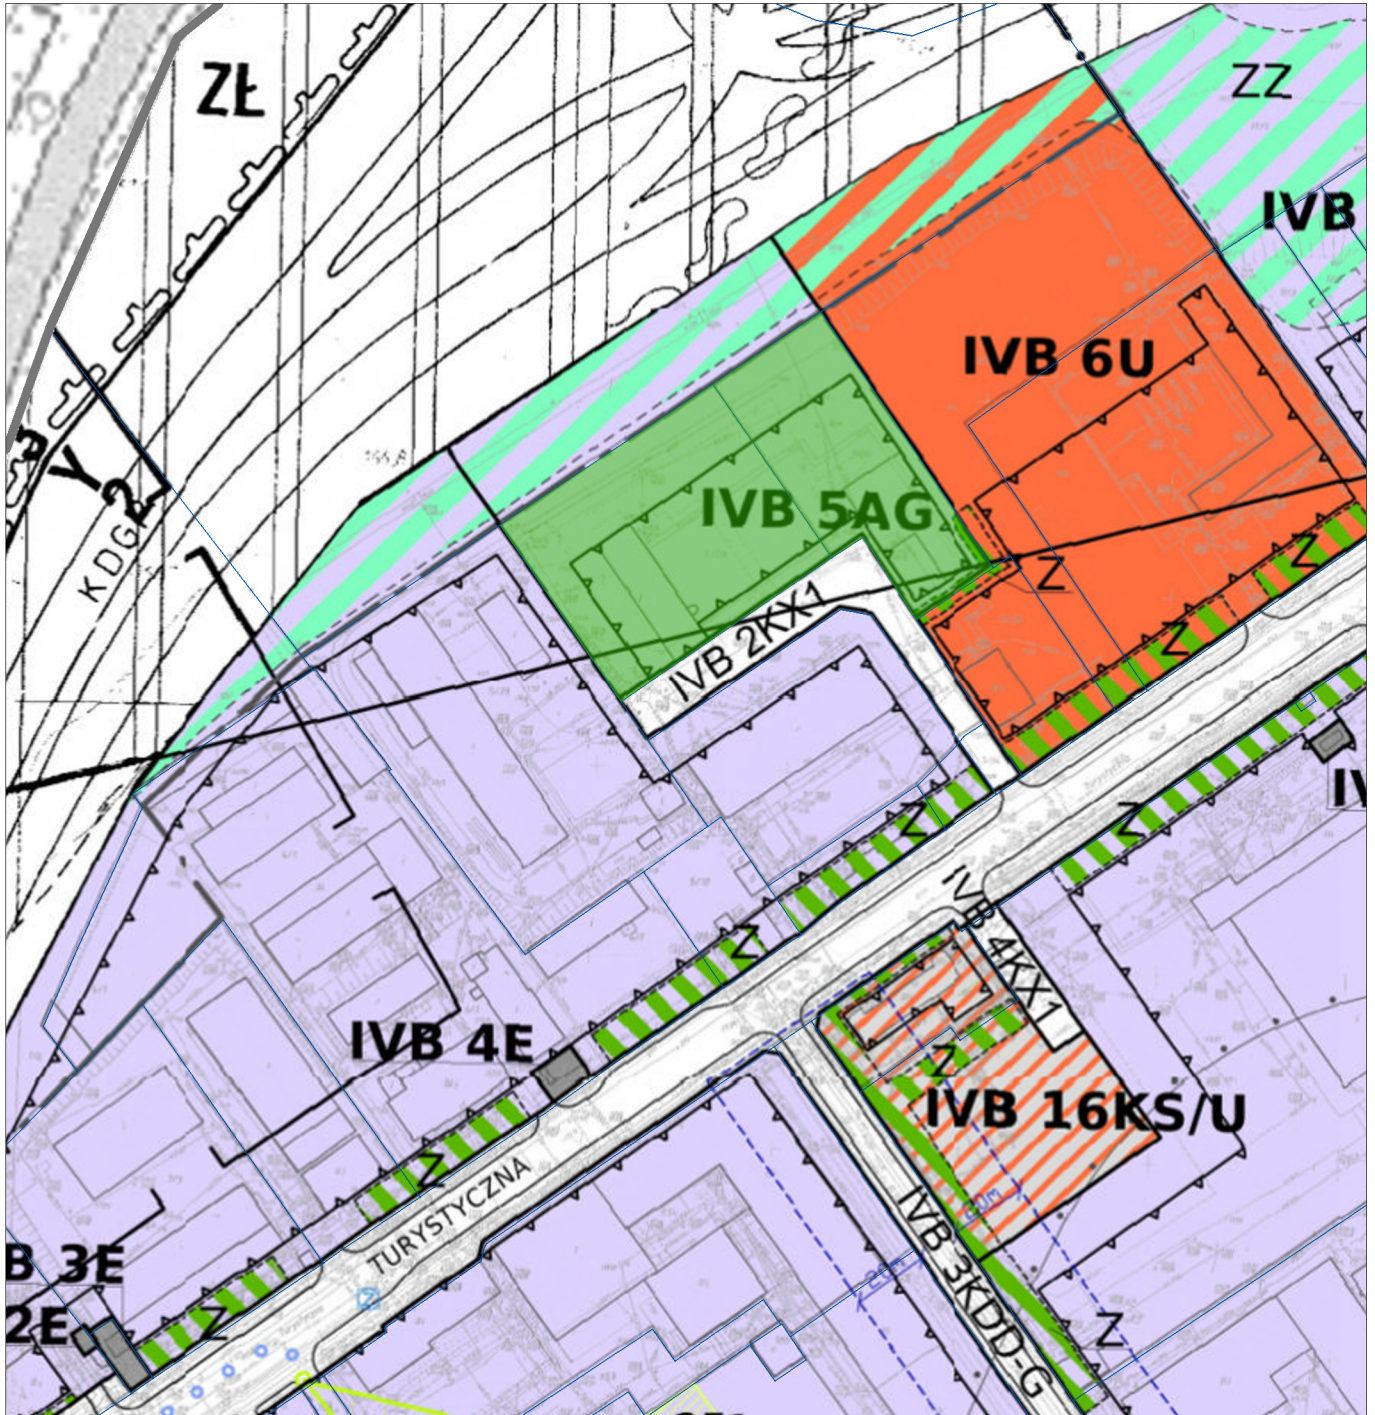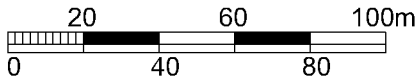


OBOWIĄZUJĄCY MIEJSCOWY PLAN
ZAGOSPODAROWANIA
PRZESTRZENNEGO
REJON UL. TURYSTYCZNEJ





OZNACZENIA:

-  granice działek
-  wnioski o sporządzenie zmiany m.p.z.p.

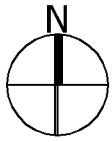

IVB 5AG tereny aktywności gospodarczej

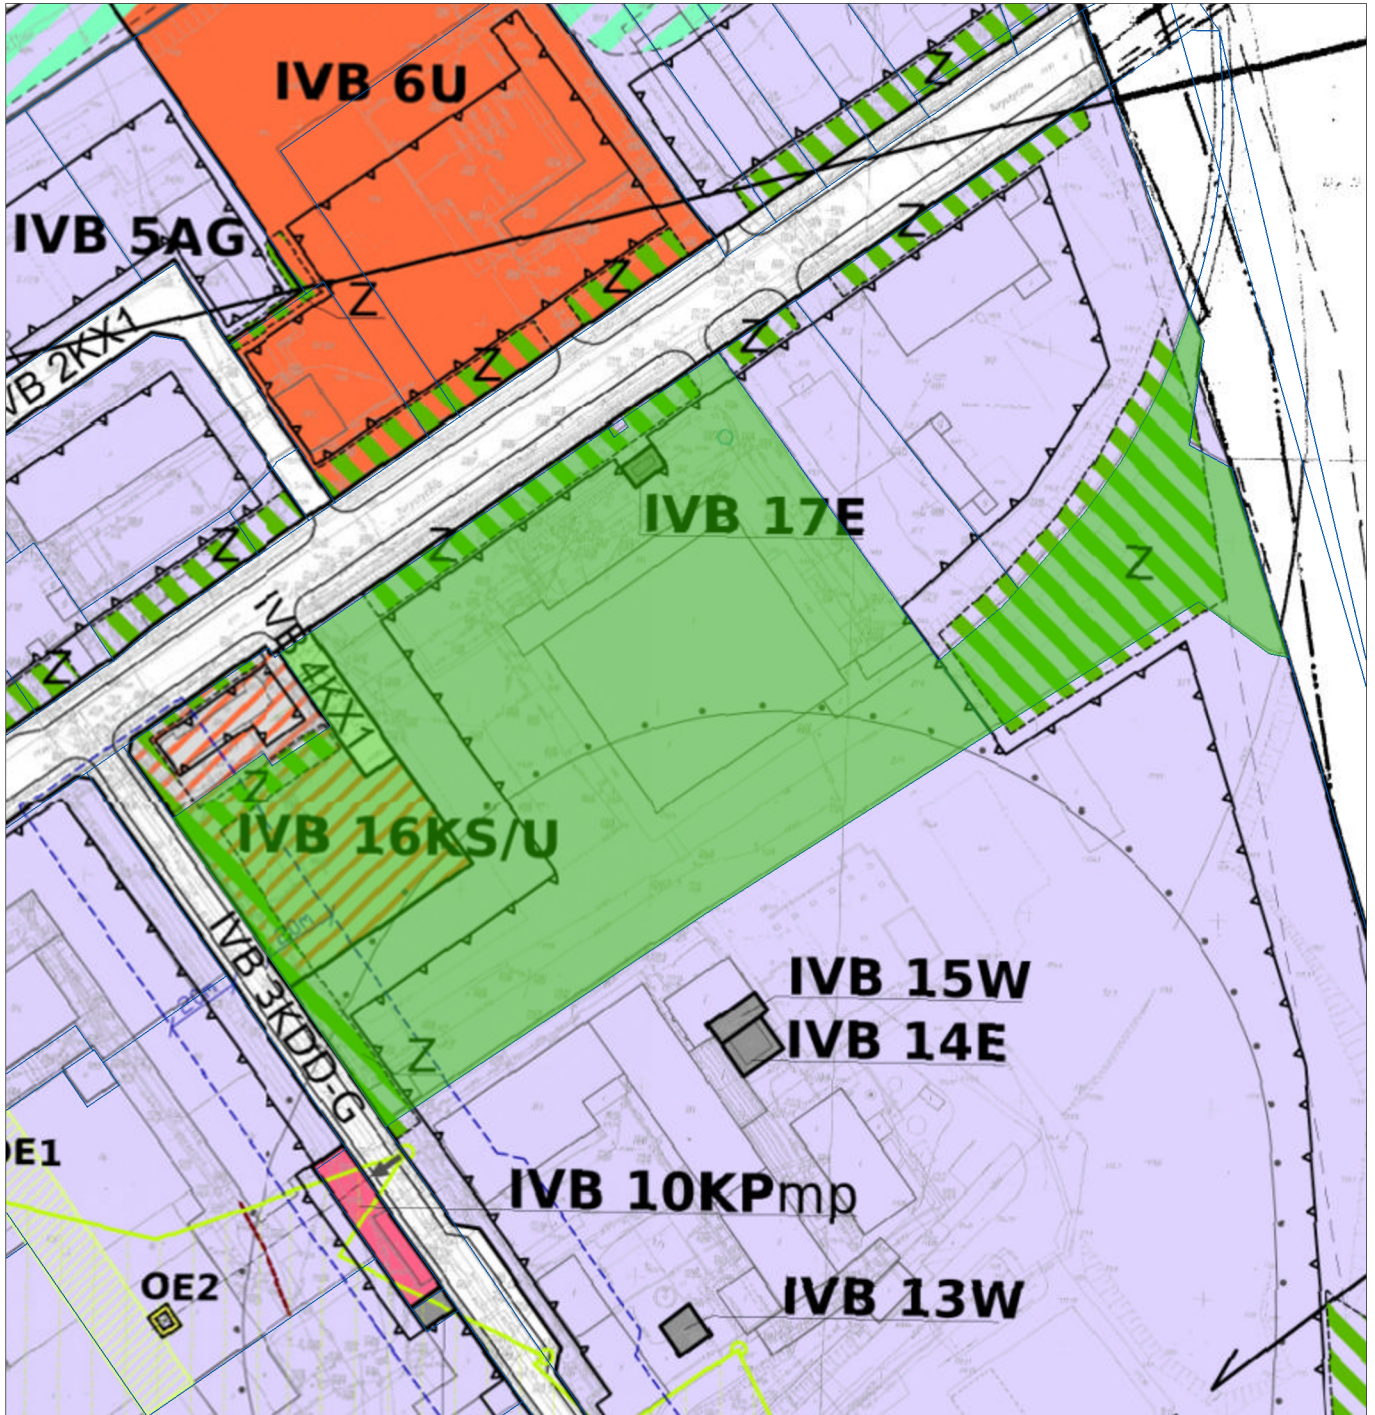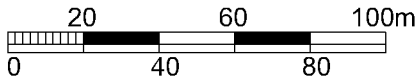


OBOWIĄZUJĄCY MIEJSCOWY PLAN
ZAGOSPODAROWANIA
PRZESTRZENNEGO
REJON UL. TURYSTYCZNEJ




OZNACZENIA:



-  granice działek
-  wnioski o sporządzenie zmiany m.p.z.p.

- IVB 16KS/U** tereny parkingów i usług
- IVB 8AG** tereny aktywności gospodarczej
- IVB 17E** tereny elektroenergetyki
- IVB 4KX1** tereny ciągów pieszo-jezdných

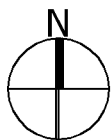

-  strefa zieleni towarzyszącej

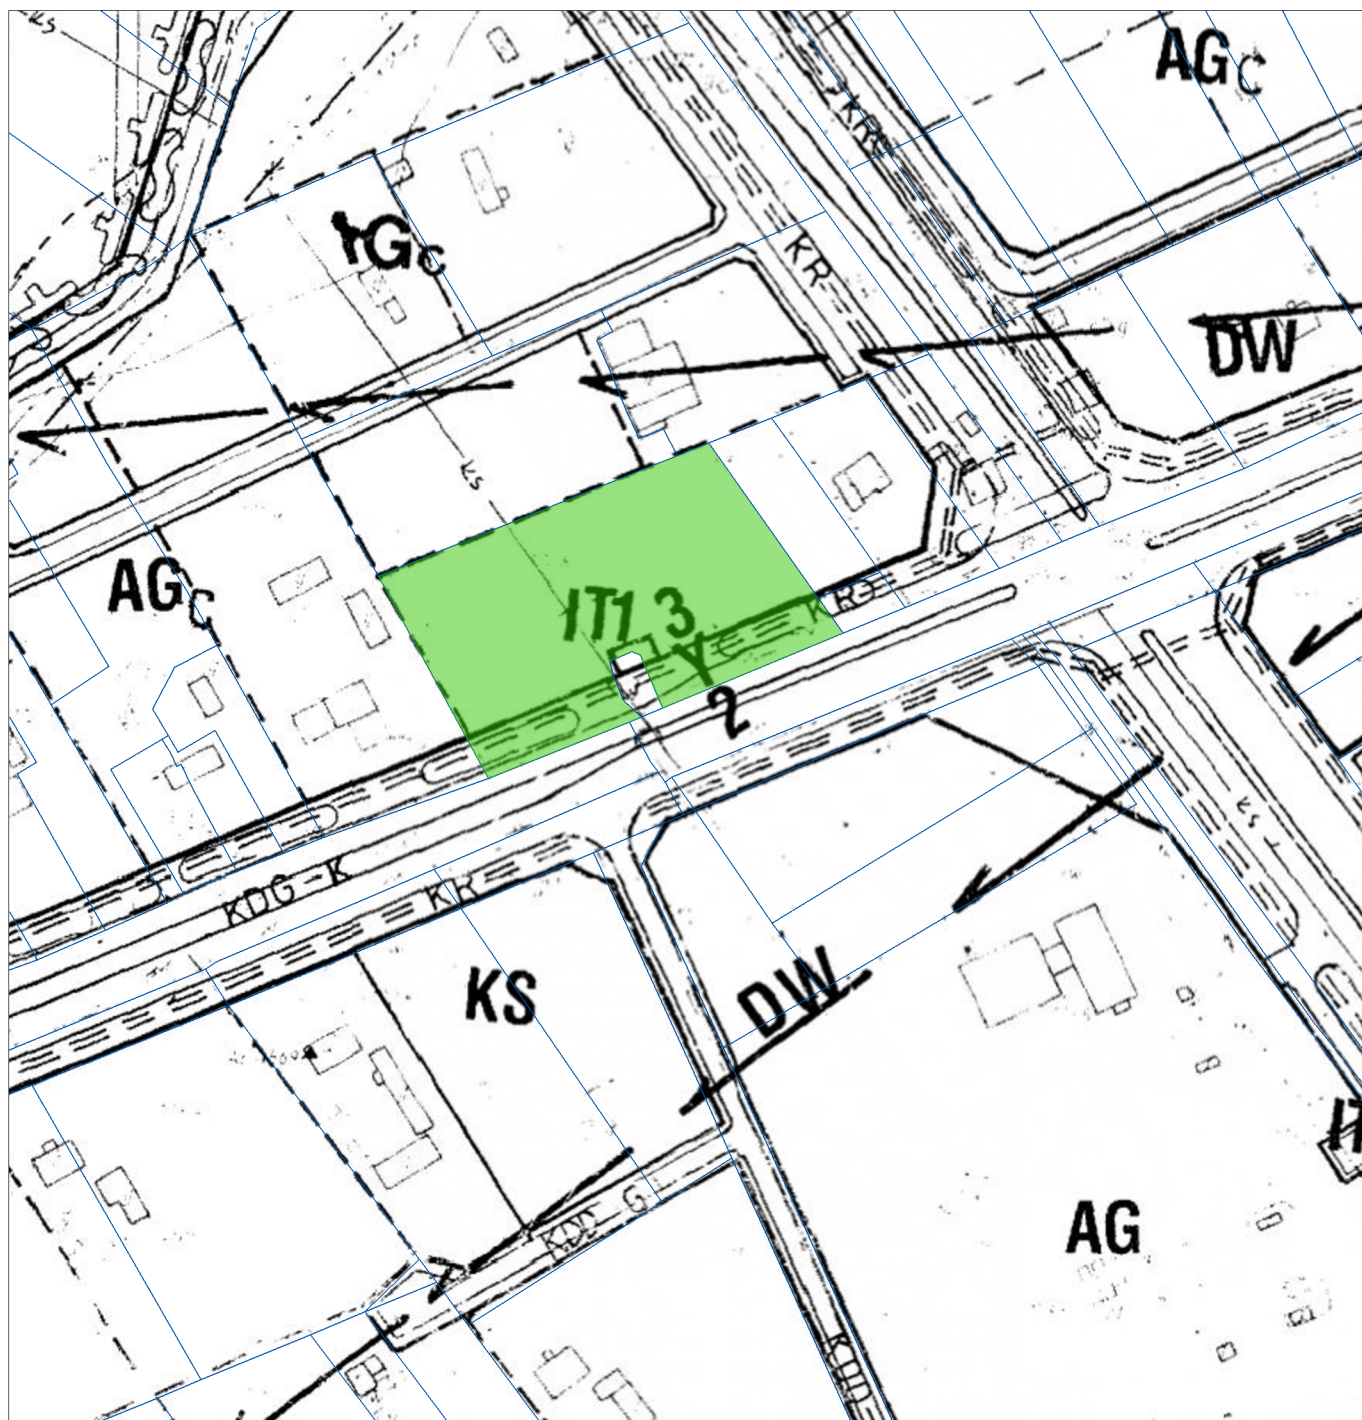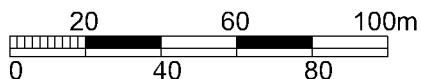

OBOWIĄZUJĄCY MIEJSCOWY PLAN
ZAGOSPODAROWANIA
PRZESTRZENNEGO
REJON UL. TURYSTYCZNEJ



OZNACZENIA:

-  granice działek
-  wnioski o sporządzenie zmiany m.p.z.p.
- AGc** tereny aktywności gospodarczej
- IT1** tereny urządzeń elektroenergetyki
- KDG-K** tereny dróg publicznych głównych - krajowych
- Y3** strefa podmiejska