




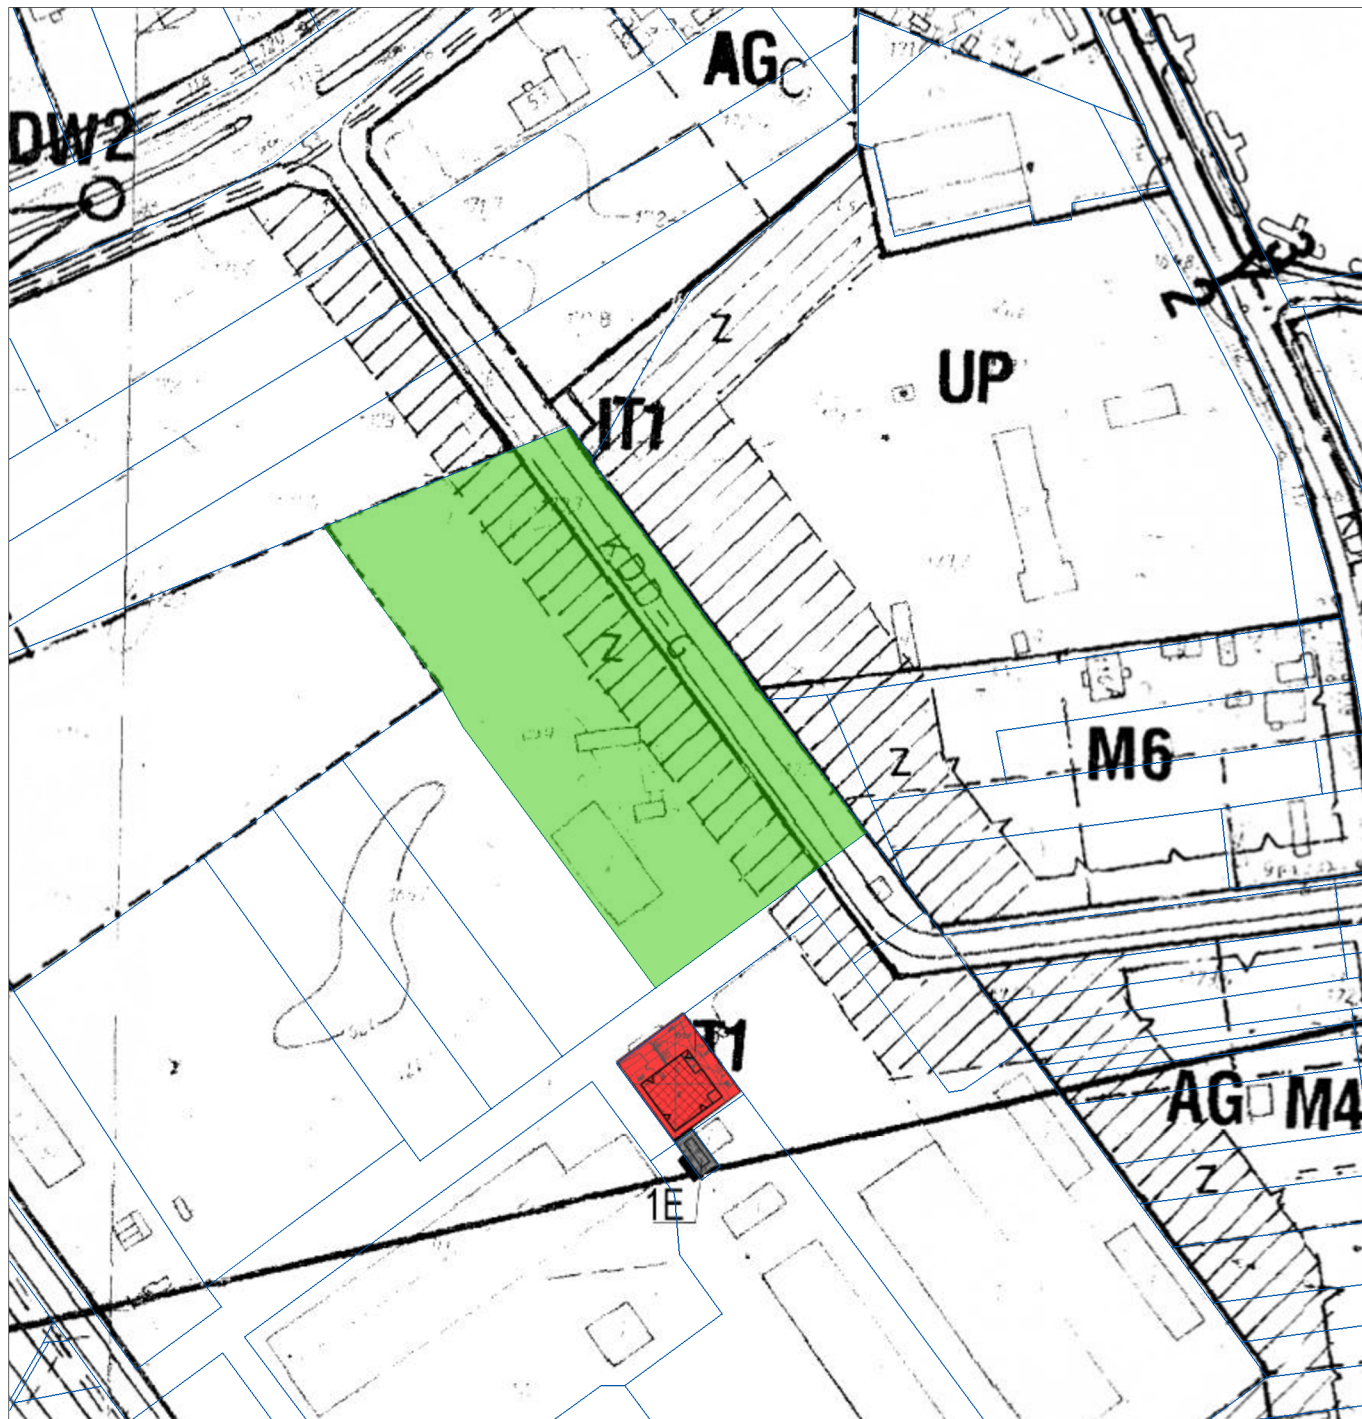


OBOWIĄZUJĄCY MIEJSCOWY PLAN  
ZAGOSPODAROWANIA  
PRZESTRZENNEGO  
REJON UL. ZAWIEPRZYCKIEJ


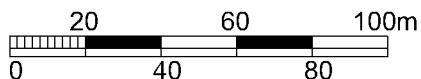


**OZNACZENIA:**



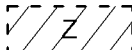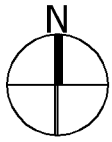-  granice działek
-  wnioski o sporządzenie zmiany m.p.z.p.
- AG** tereny aktywności gospodarczej
- KDD-G** tereny dróg publicznych dojazdowych - gminnych
-  strefa zieleni wydzielona w granicach terenów o różnych przeznaczeniach

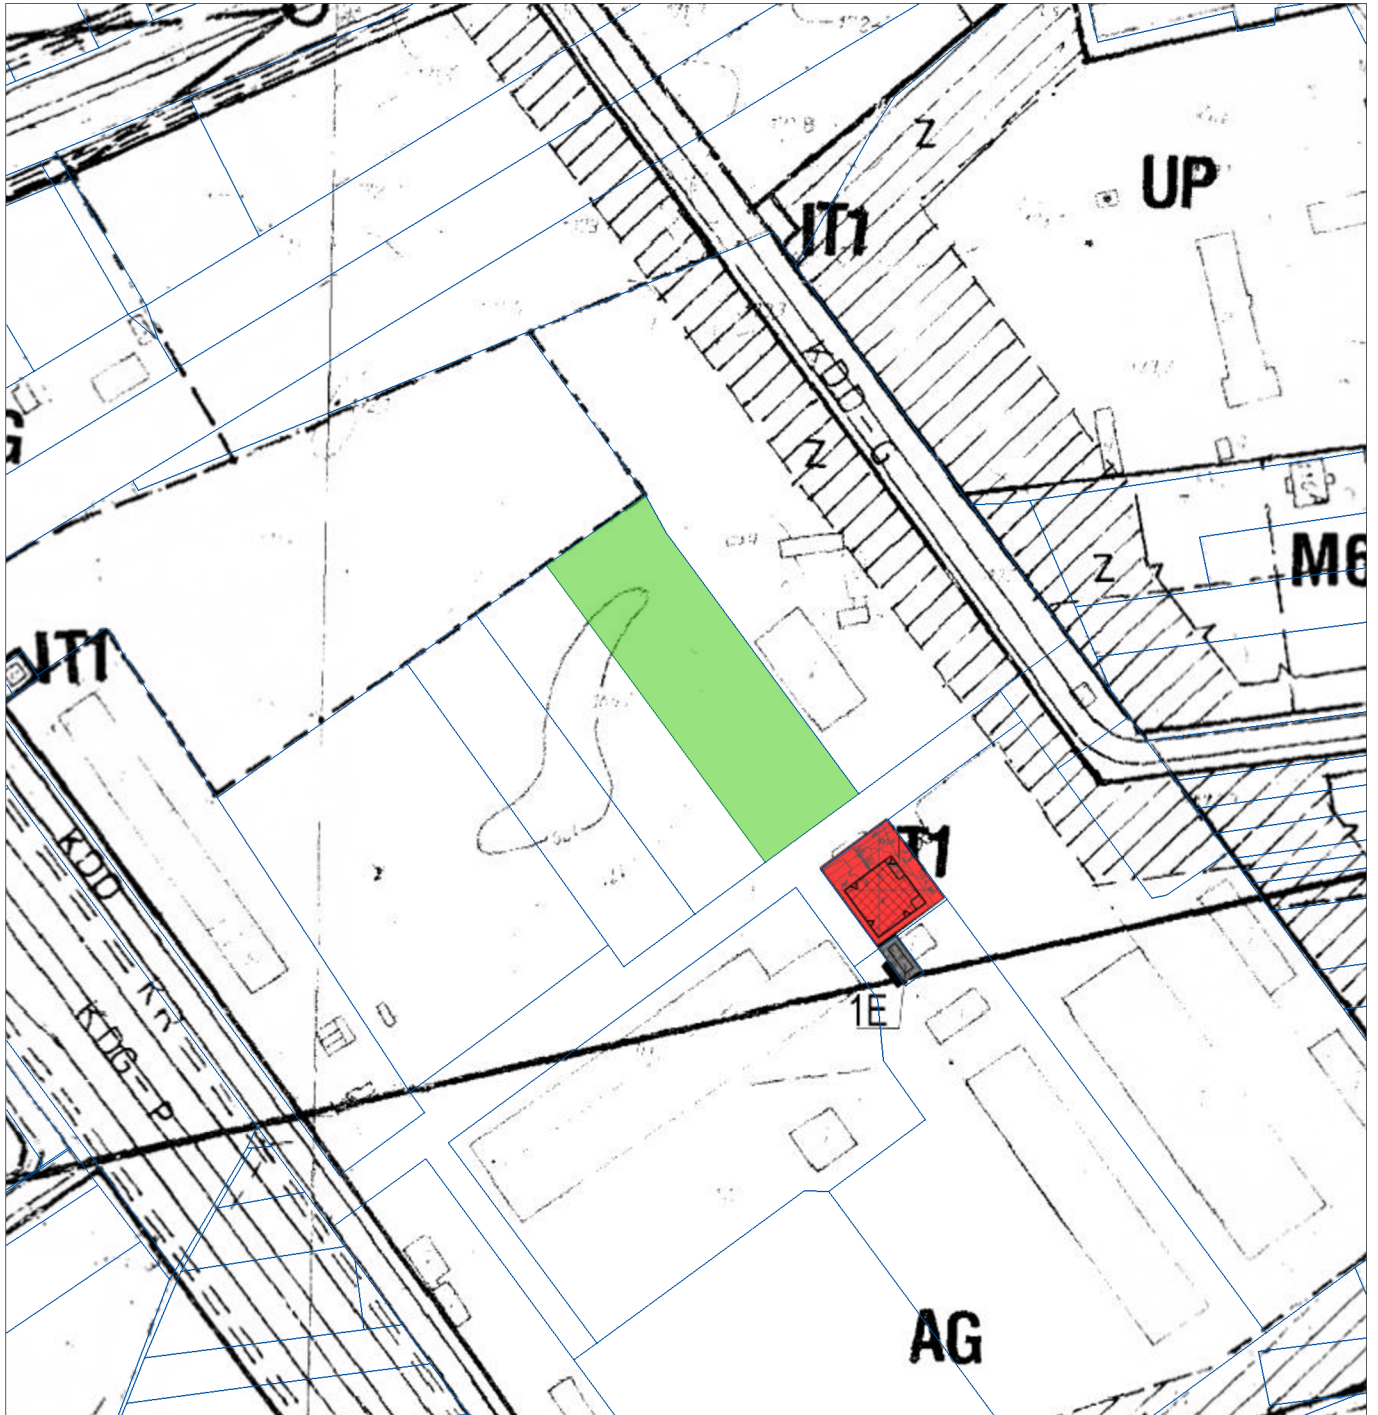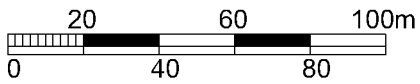


OBOWIĄZUJĄCY MIEJSCOWY PLAN  
ZAGOSPODAROWANIA  
PRZESTRZENNEGO  
REJON UL. ZAWIEPRZYCKIEJ





**OZNACZENIA:**

-  granice działek
-  wnioski o sporządzenie zmiany m.p.z.p.
- AG** tereny aktywności gospodarczej



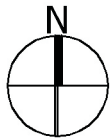



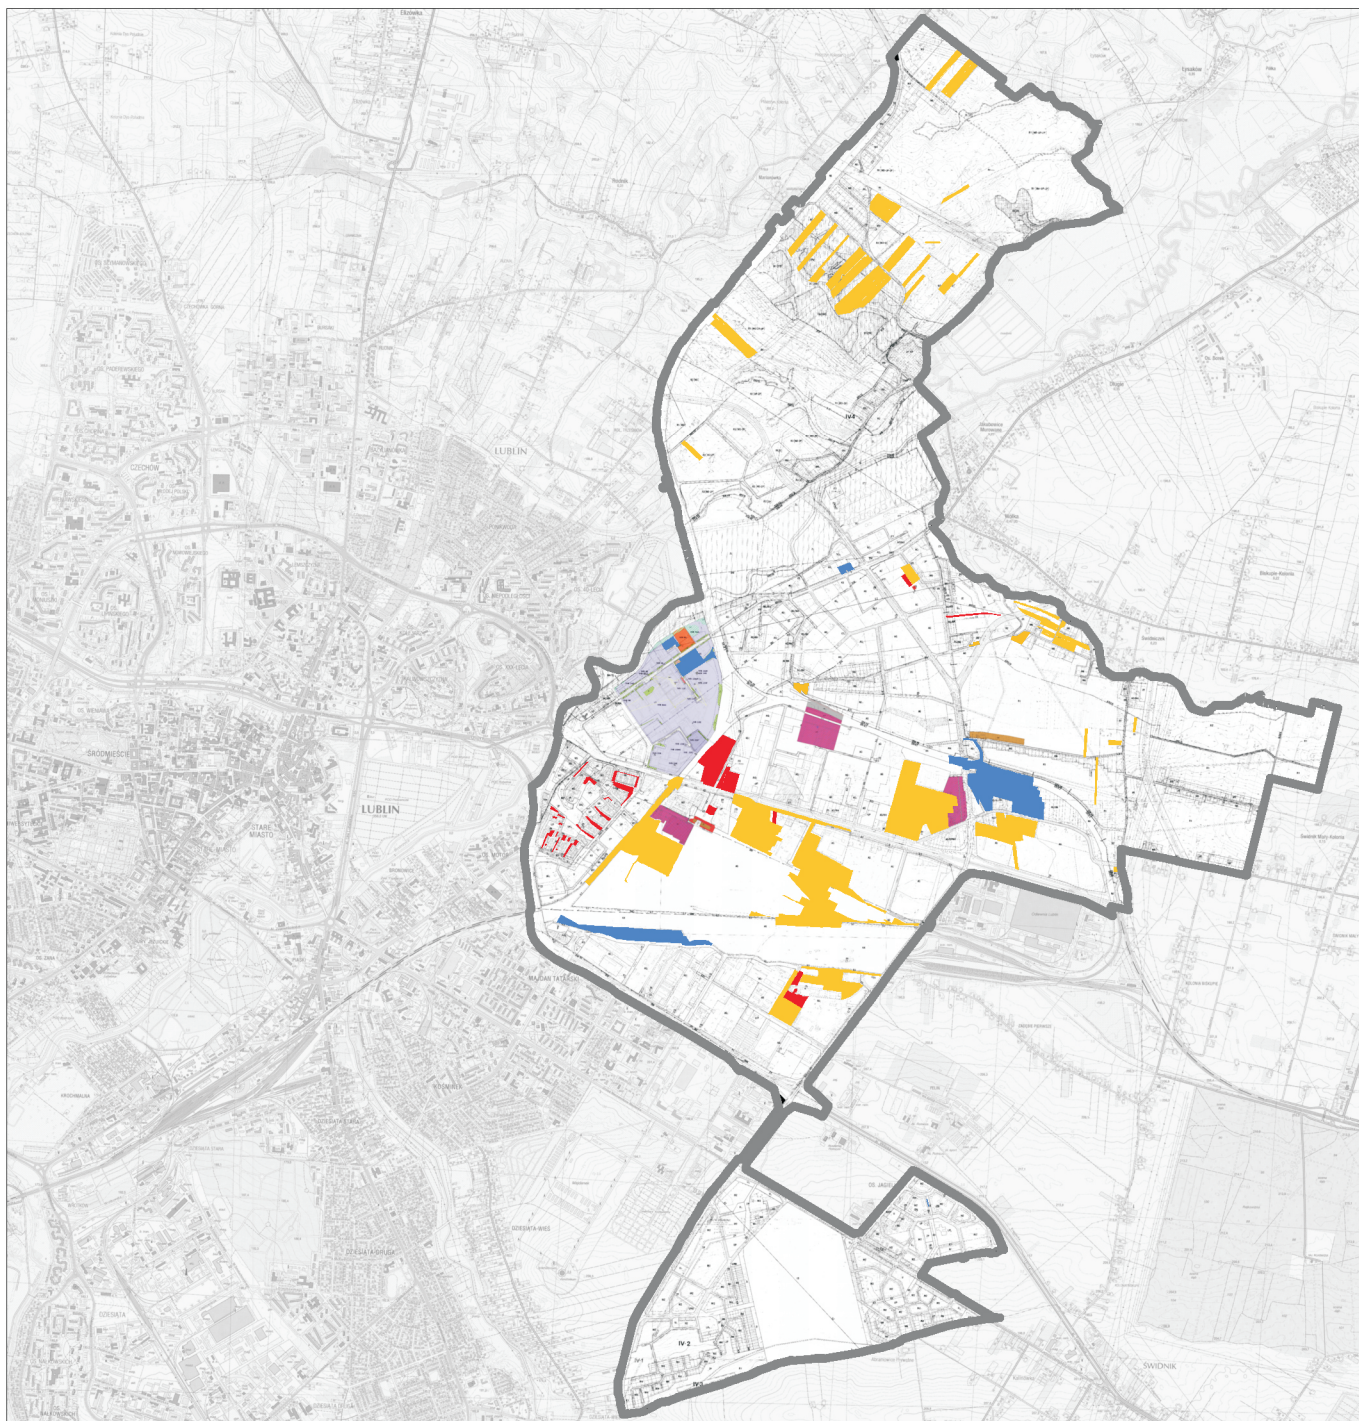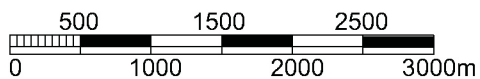

PLANSZA ZBIORCZA ROZPATRZENIA  
WNOSKÓW






**OZNACZENIA:**

-  granica obszaru objętego analizą
-  wnioski kwalifikujące się do zmiany m.p.z.p.
-  wnioski w chwili obecnej nie kwalifikujące się do zmiany m.p.z.p.
-  wnioski nie kwalifikujące się do zmiany m.p.z.p.



PROPONOWANA GRANICA  
PRZYSTĄPIENIA DO SPORZĄDZENIA  
ZMIANY M.P.Z.P.  
REJON UL. CHEMICZNEJ

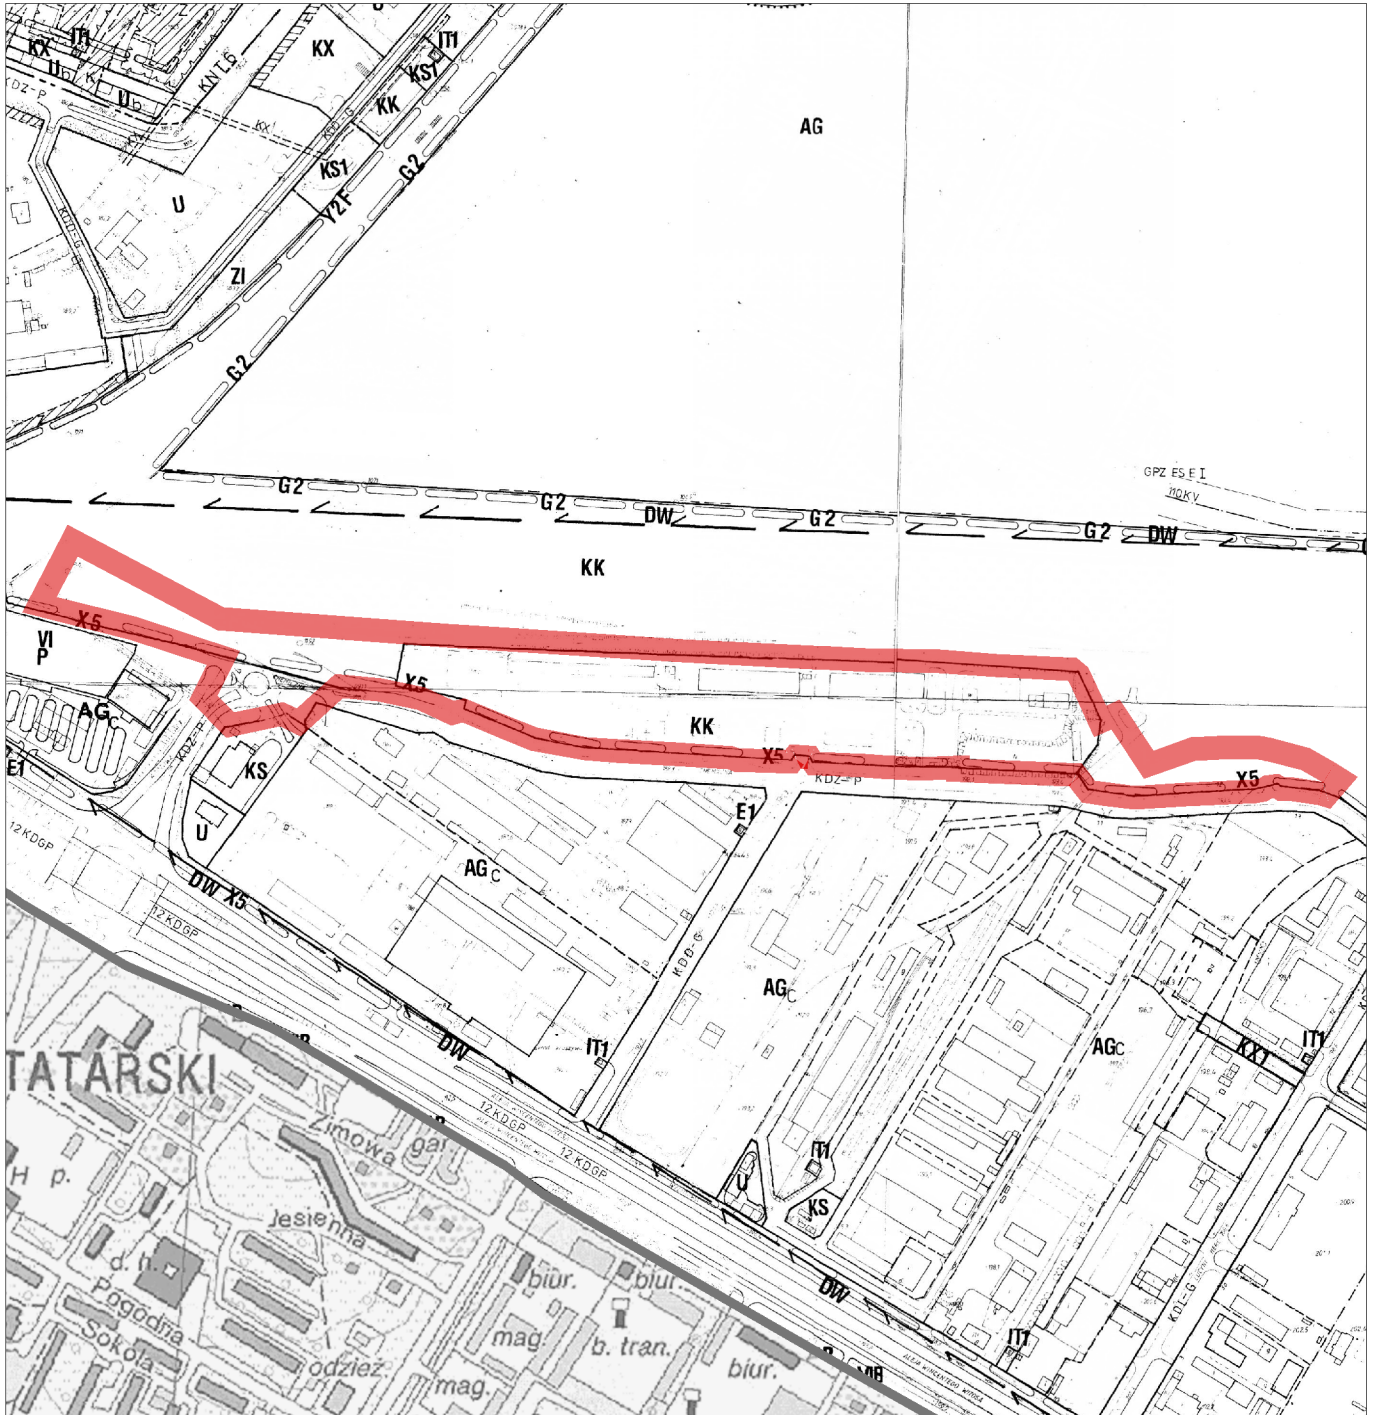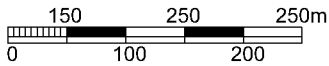
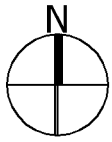


**OZNACZENIA:**




proponowana granica przystąpienia do sporządzenia zmiany miejscowego planu zagospodarowania przestrzennego



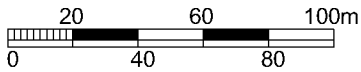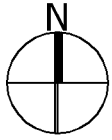


**PROPONOWANA GRANICA  
PRZYSTĄPIENIA DO SPORZĄDZENIA  
ZMIANY M.P.Z.P.  
REJON UL. JAGIEŁŁY**

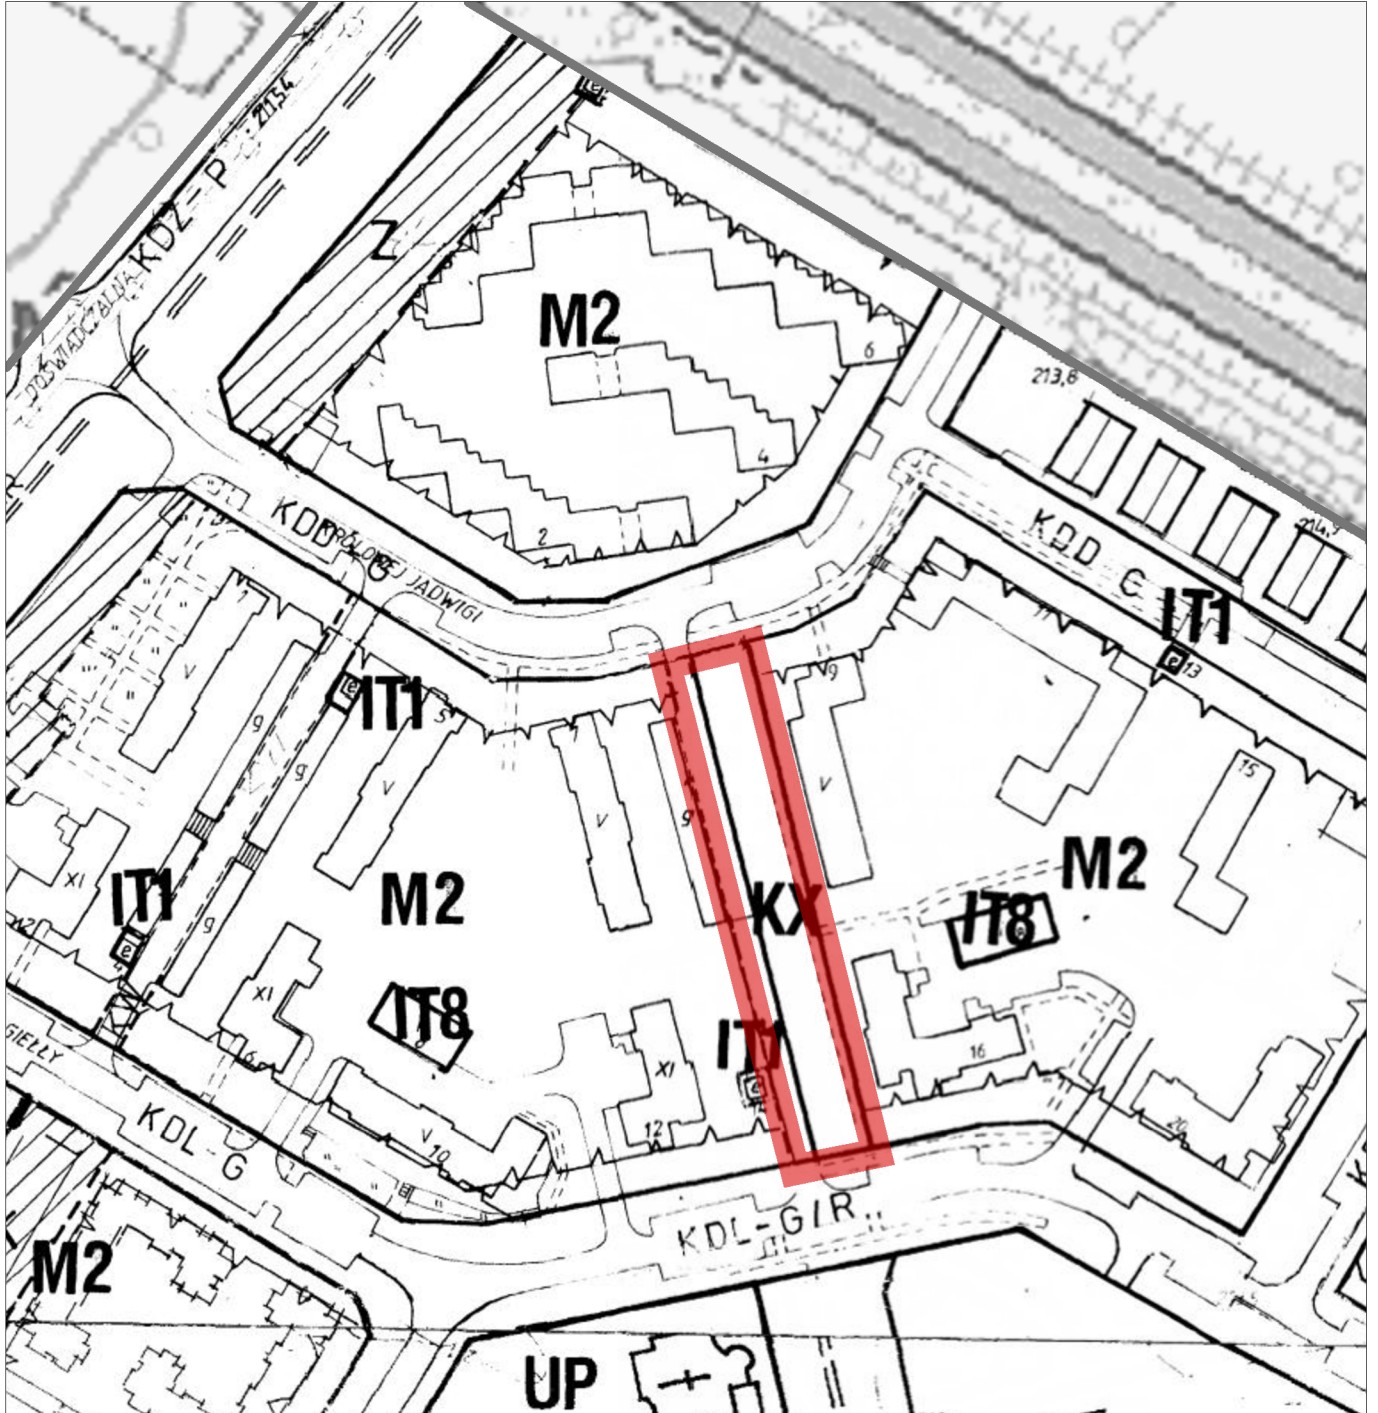



**OZNACZENIA:**



proponowana granica przystąpienia do sporządzenia zmiany miejscowego planu zagospodarowania przestrzennego

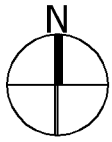

PROPONOWANA GRANICA  
PRZYSTĄPIENIA DO SPORZĄDZENIA  
ZMIANY M.P.Z.P.  
REJON UL. MEŁGIEWSKIEJ

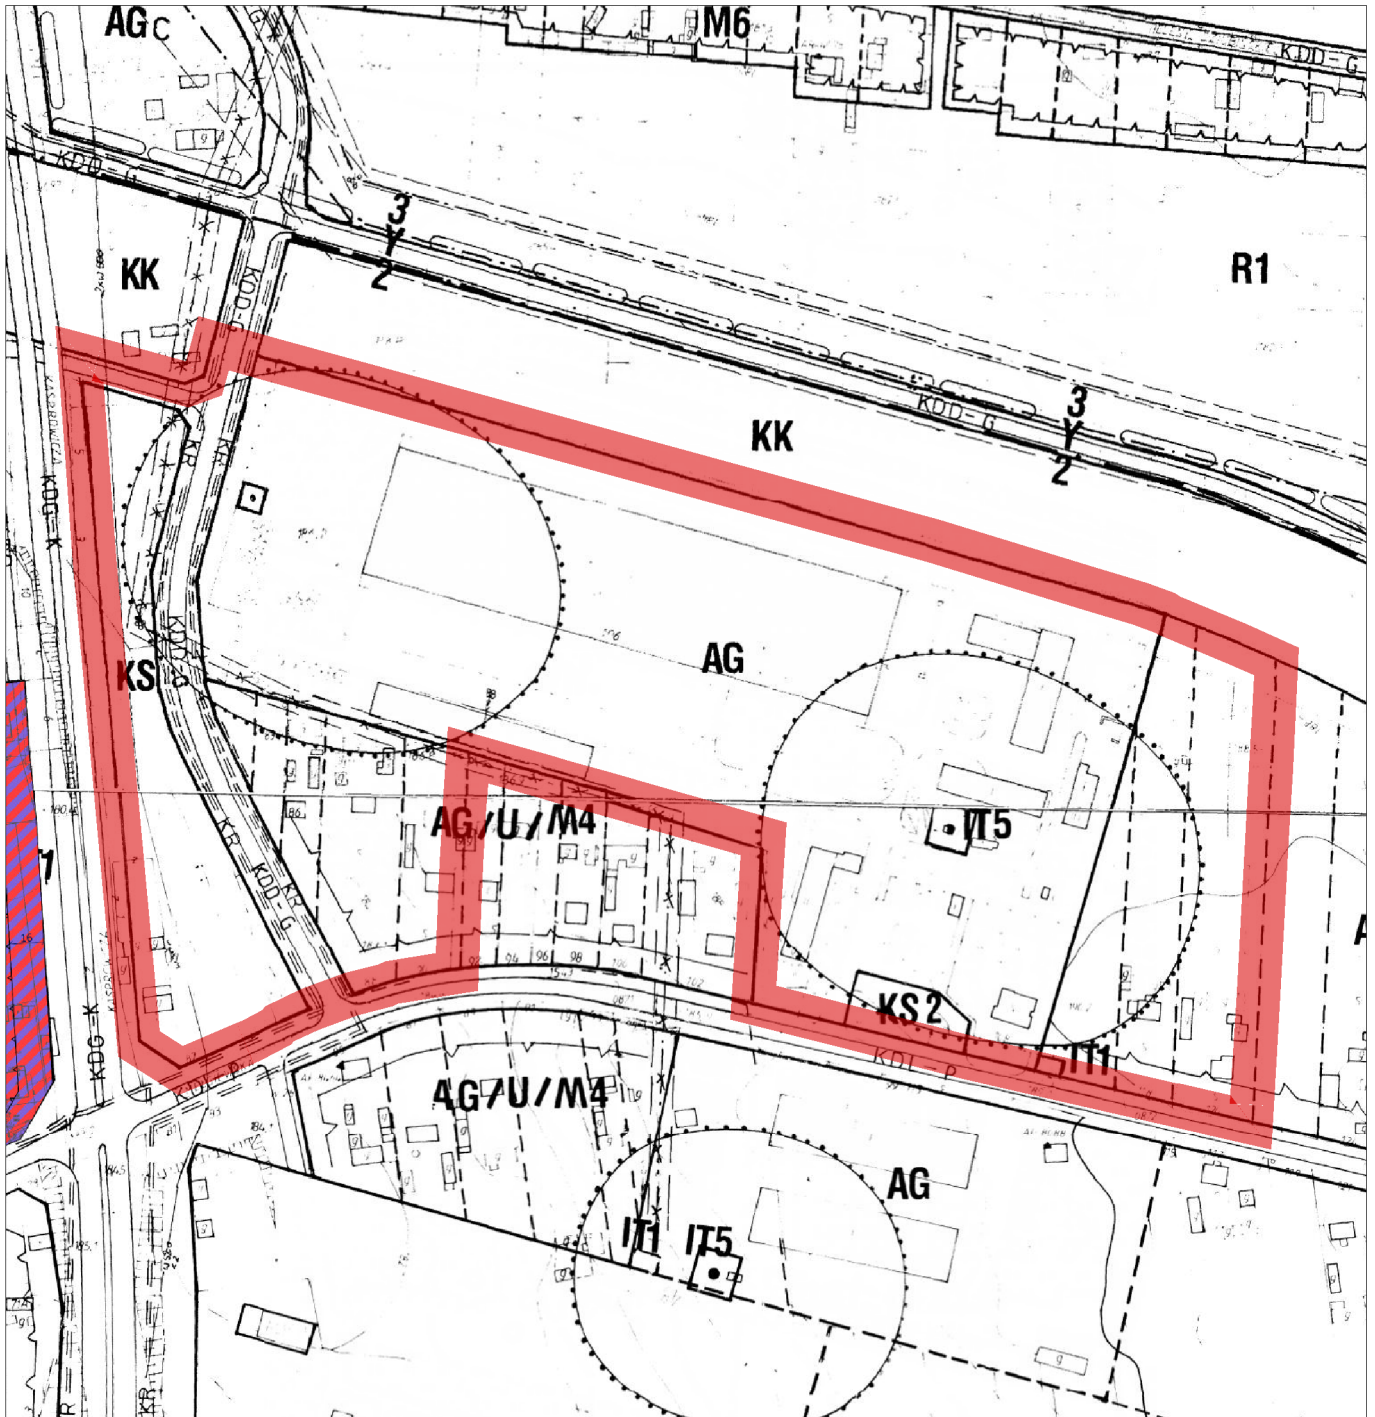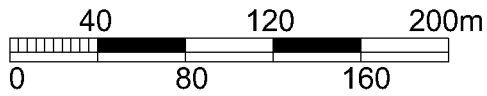


**OZNACZENIA:**





proponowana granica przystąpienia do sporządzenia zmiany miejscowego planu zagospodarowania przestrzennego



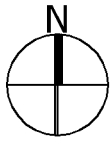

PROPONOWANA GRANICA  
PRZYSTĄPIENIA DO SPORZĄDZENIA  
ZMIANY M.P.Z.P.  
REJON UL. TURYSTYCZNEJ

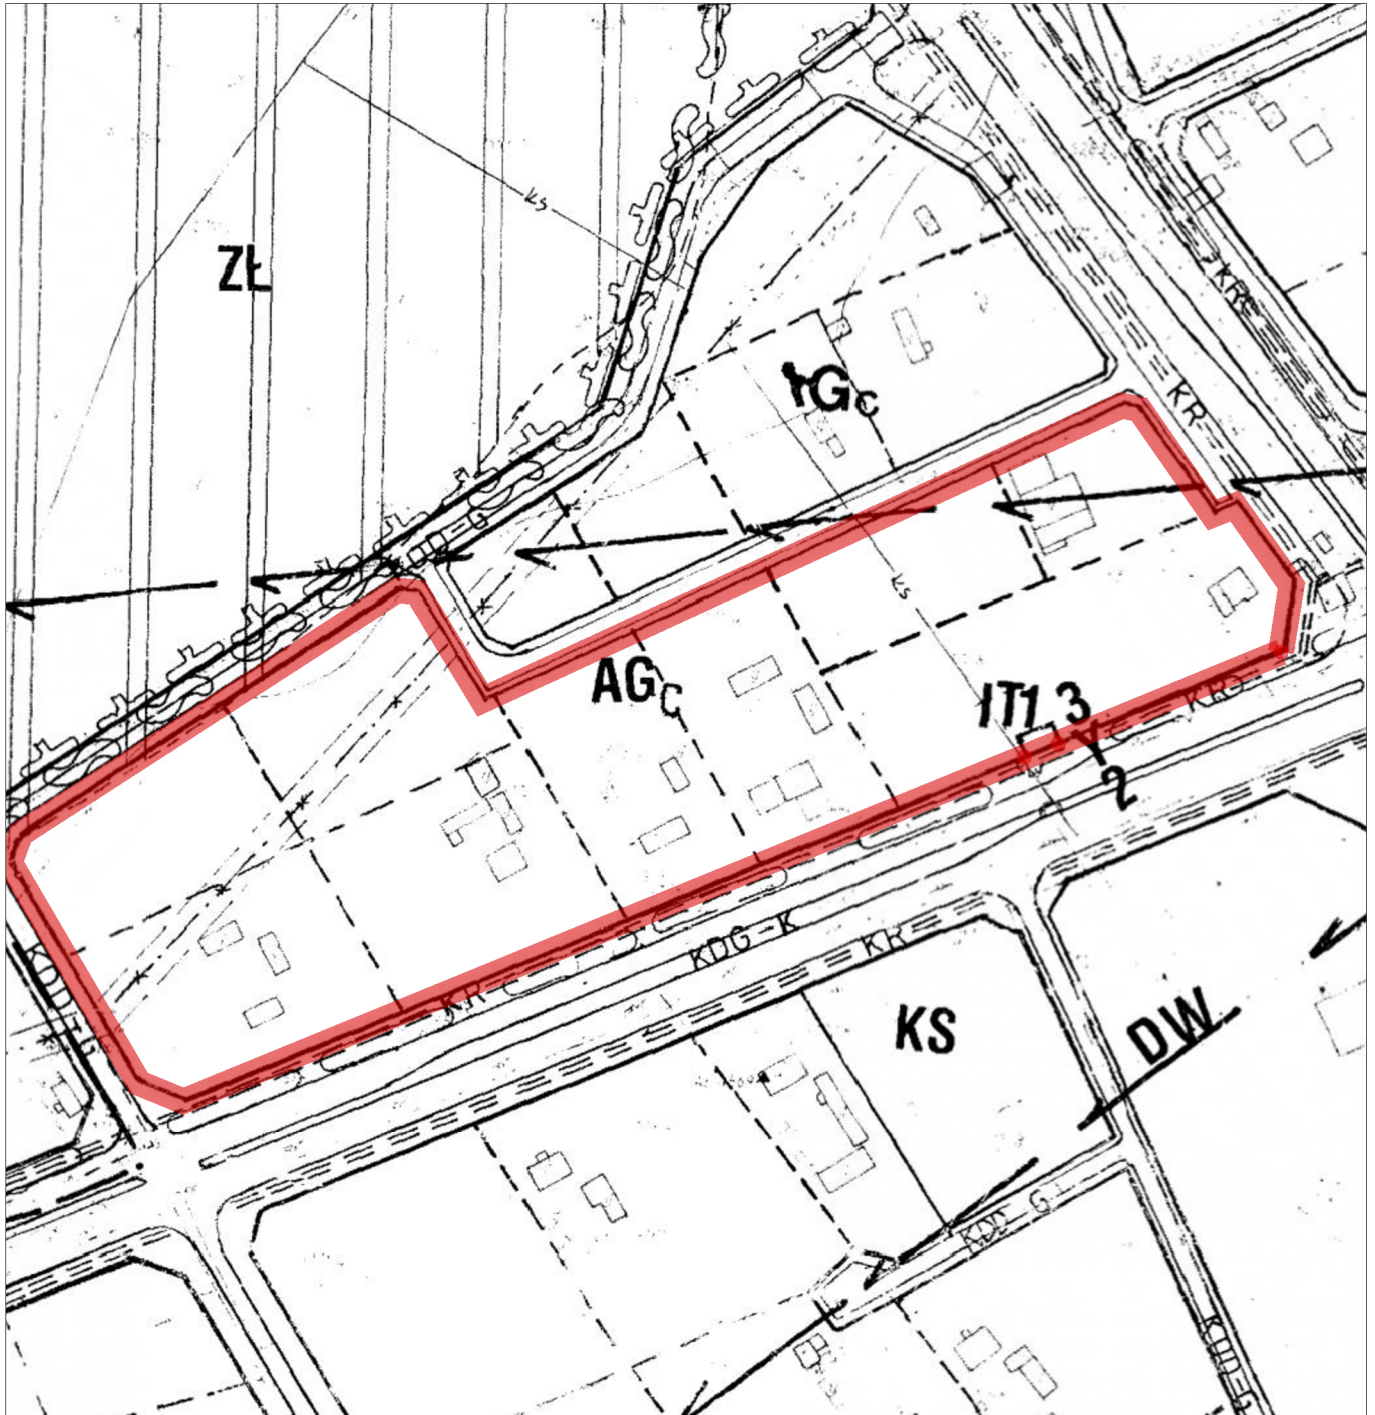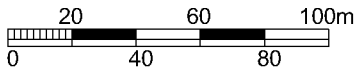


**OZNACZENIA:**





proponowana granica przystąpienia do sporządzenia zmiany miejscowego planu zagospodarowania przestrzennego



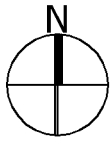

PROPONOWANA GRANICA  
PRZYSTĄPIENIA DO SPORZĄDZENIA  
ZMIANY M.P.Z.P.  
REJON UL. TURYSTYCZNEJ

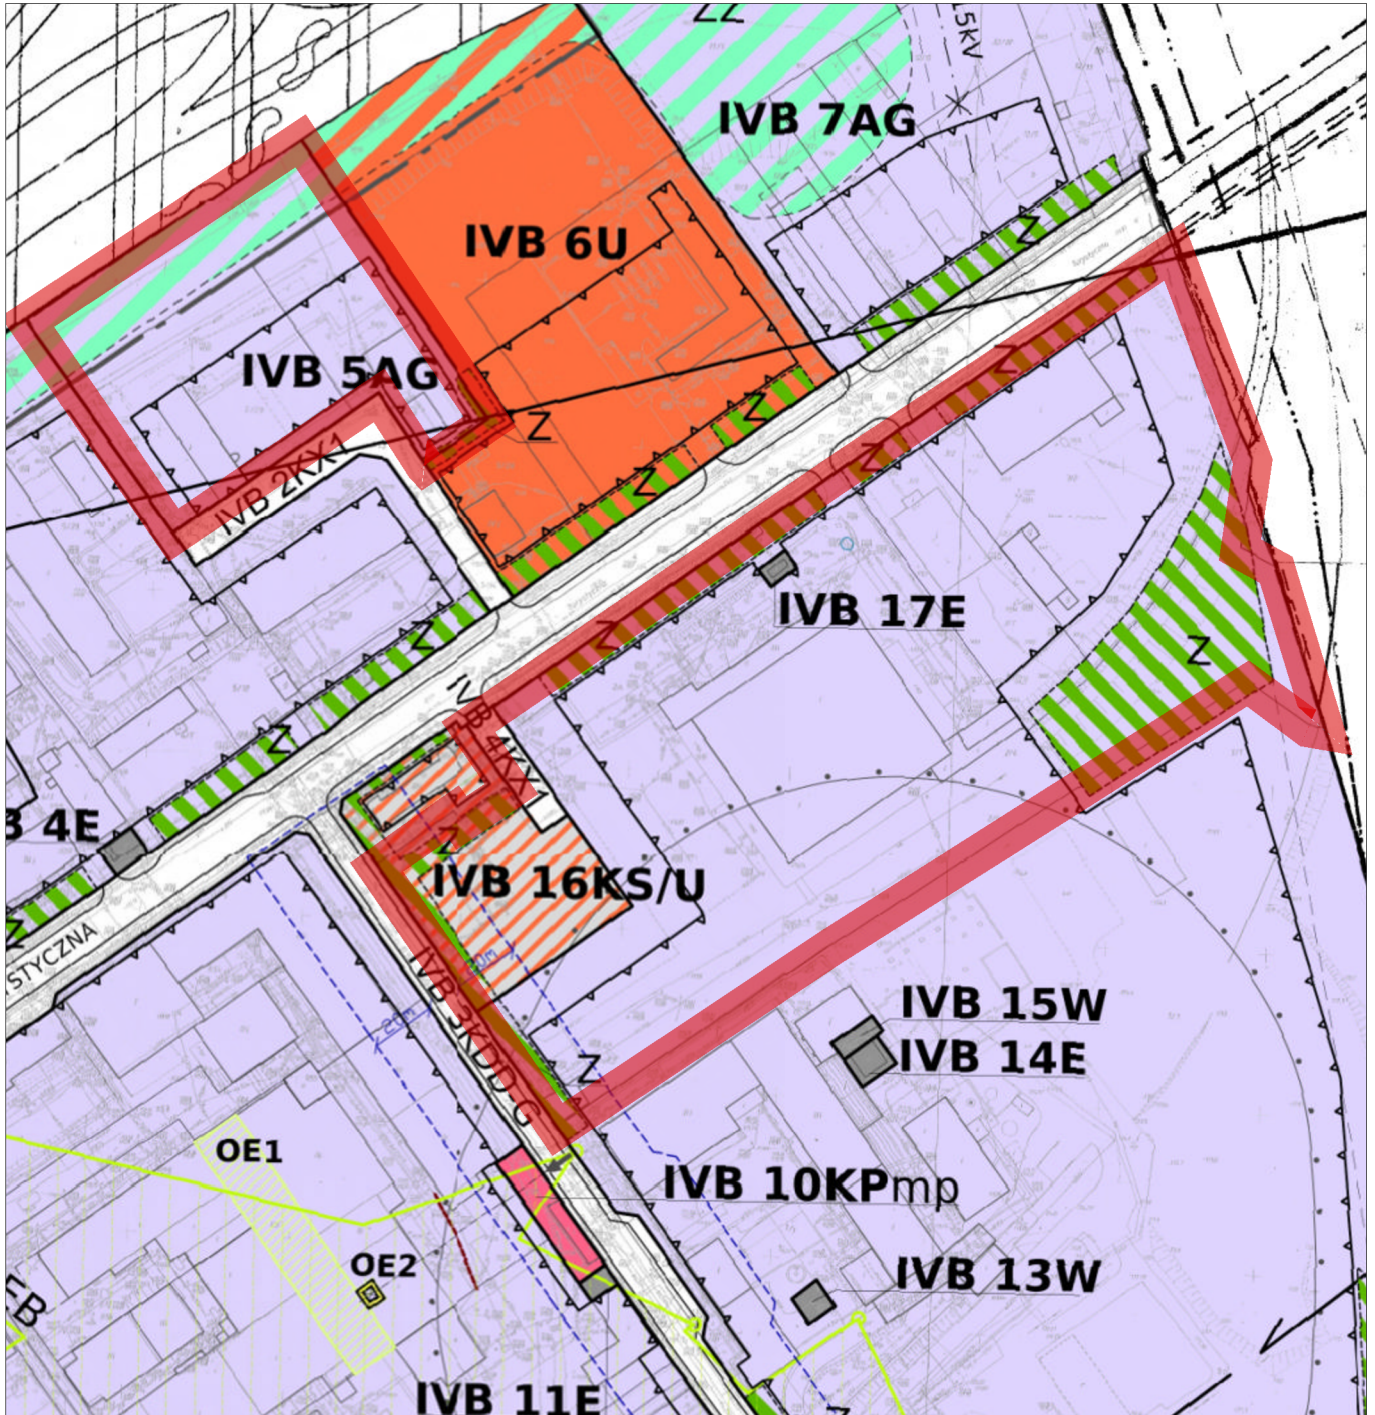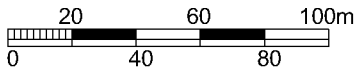

**OZNACZENIA:**



proponowana granica przystąpienia do sporządzenia zmiany miejscowego planu zagospodarowania przestrzennego