


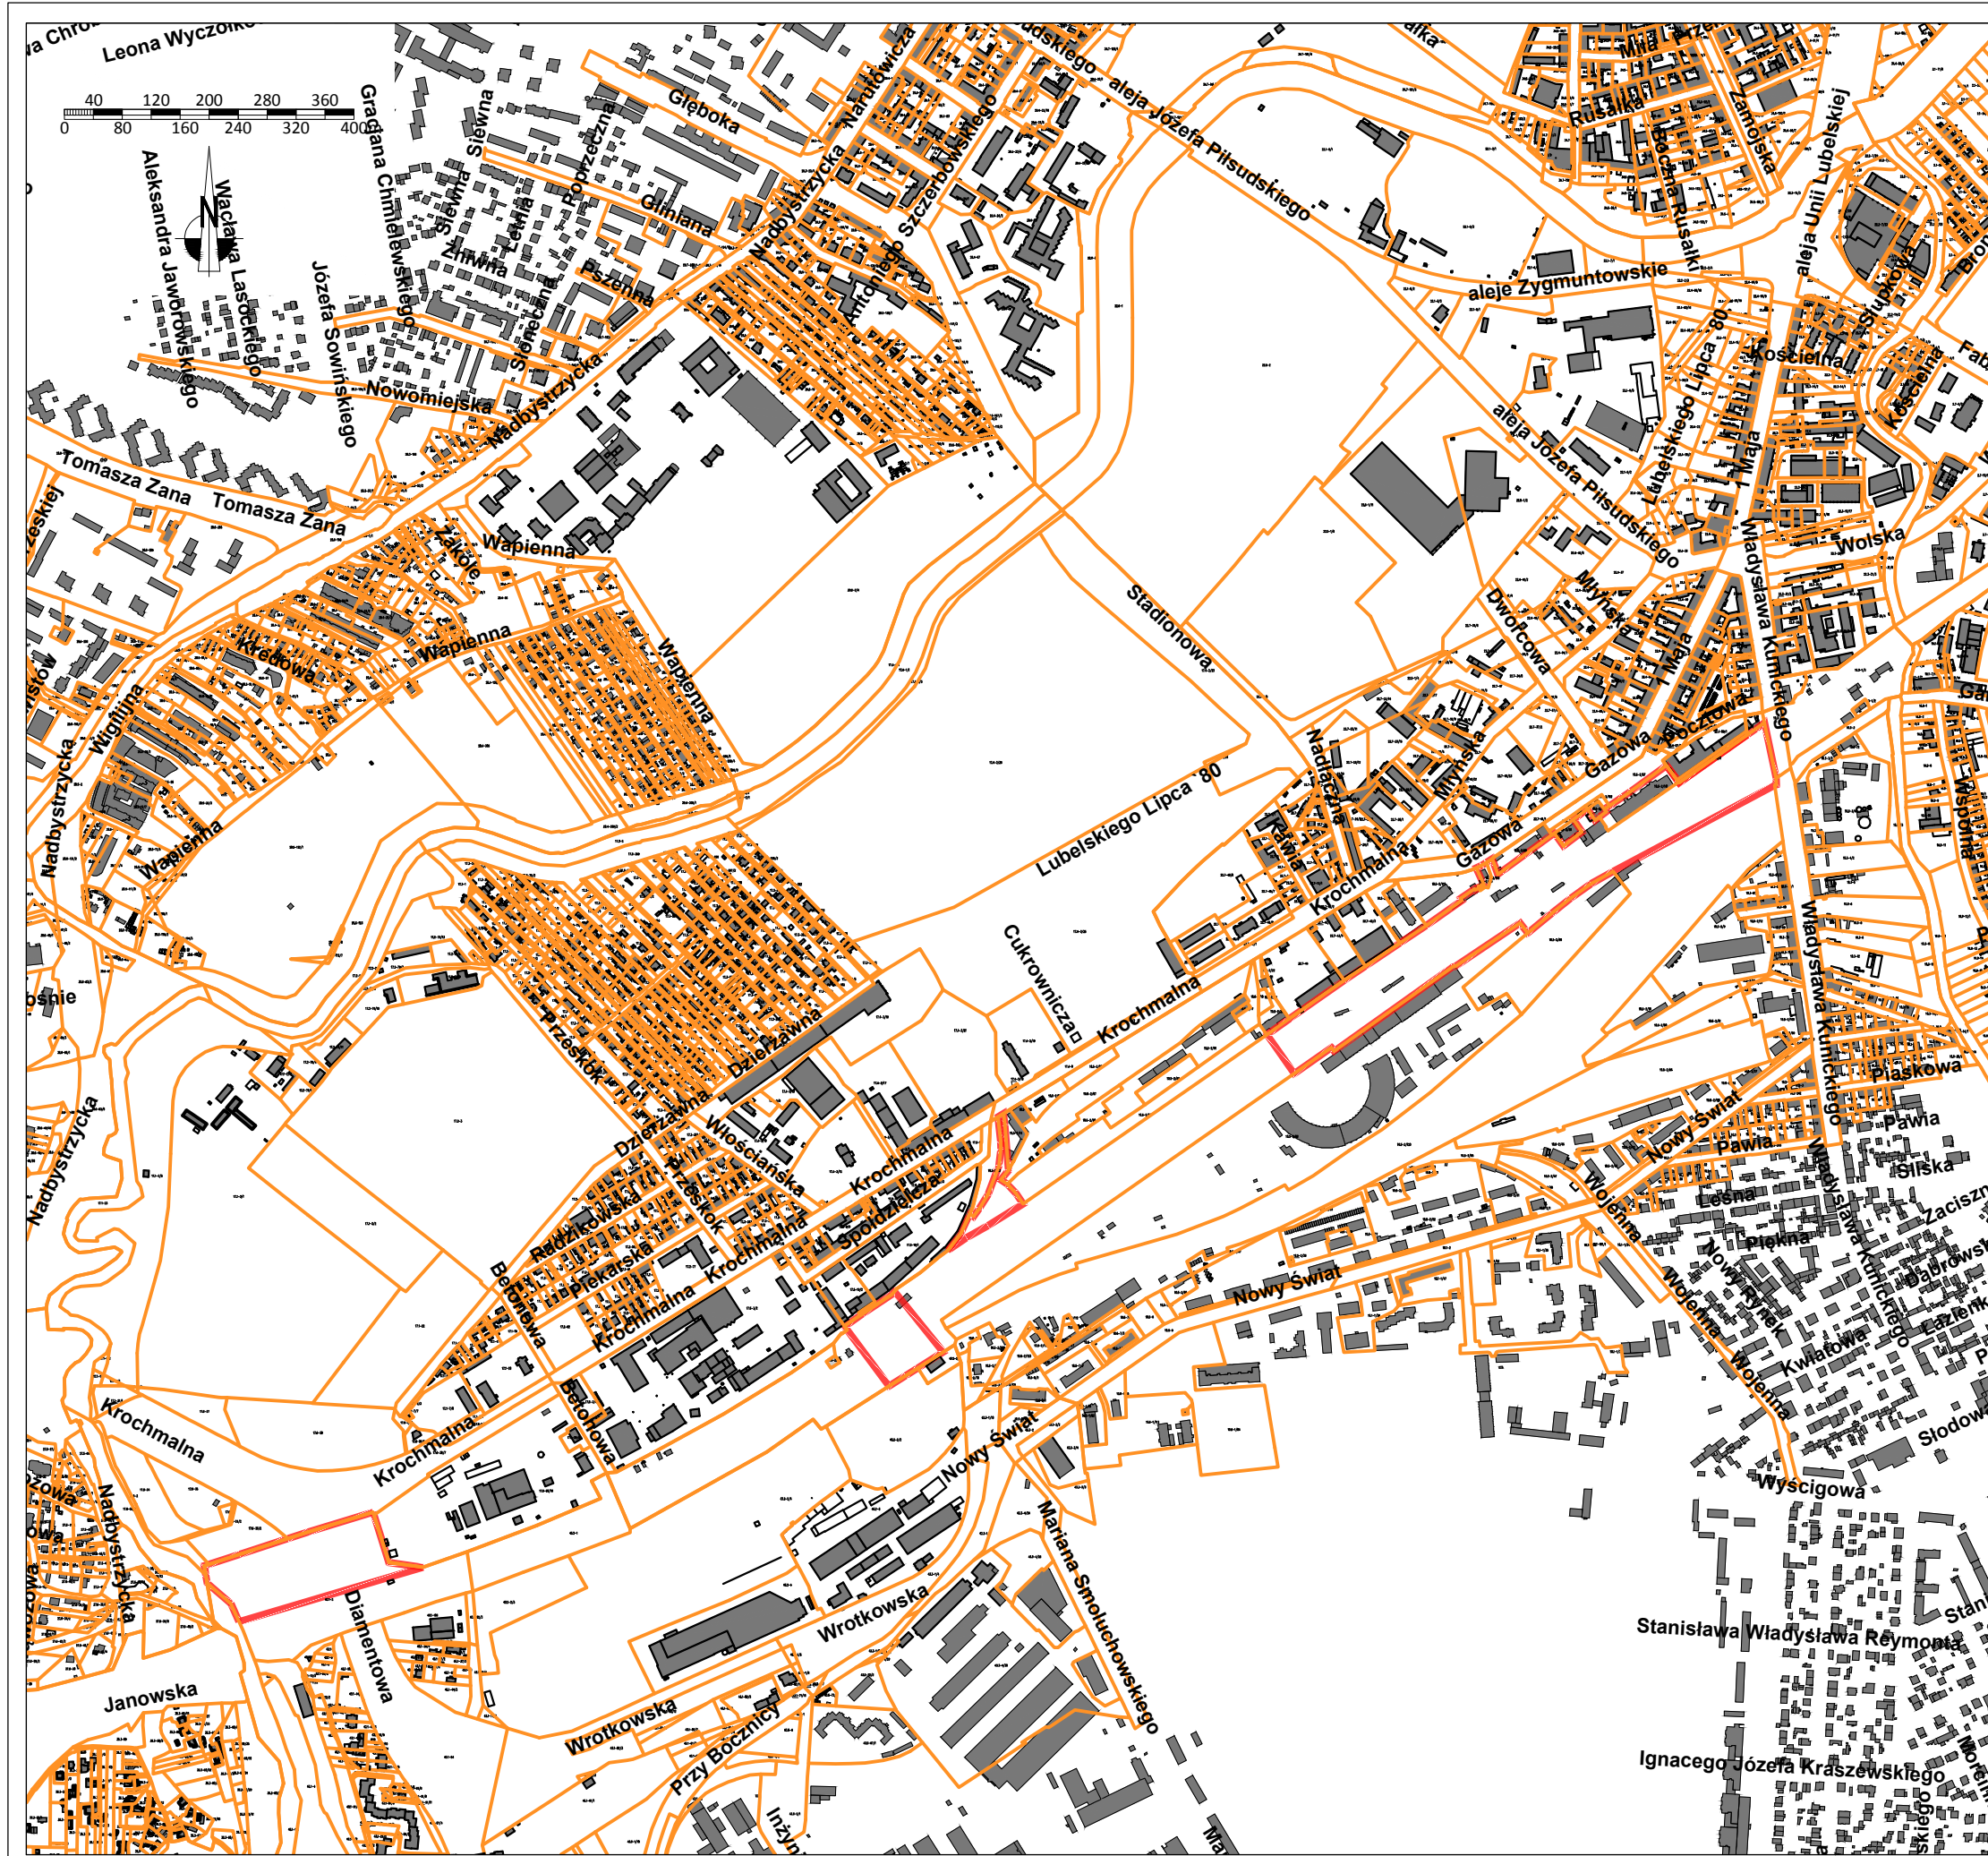


PROPONOWANE GRANICE  
OPRACOWANIA PLANU



**OZNACZENIA:**

-  proponowane granice opracowania planu
-  granica własności
-  zarys istniejących budynków