

**Uchwała Nr
Rady Miasta Lublin**

z dnia 2017 r.

w sprawie zamiaru przeniesienia Pomnika Nieznanego Żołnierza z Placu Litewskiego w Lublinie na cmentarz wojskowo-komunalny przy ul. Białej w Lublinie oraz budowy na Placu Litewskim, w miejscu przeniesionego Pomnika, Pomnika Nieznanego Żołnierza w formie nawiązującej do Pomnika z okresu międzywojennego

Na podstawie art. 18 ust. 2 pkt 13 ustawy z dnia 8 marca 1990 r. o samorządzie gminnym (Dz. U. z 2016 r. poz. 446, z późn. zm.) w związku z § 3, § 7 i § 8 ust. 2 uchwały nr 775/XXXI/2013 Rady Miasta Lublin z dnia 23 maja 2013 r. w sprawie zasad wznoszenia pomników na terenie Miasta Lublin (Dz. Urz. Woj. Lubelskiego z 2013 r. poz. 2925) - Rada Miasta Lublin uchwała, co następuje:

§ 1

Wyraża się zamiar przeniesienia Pomnika Nieznanego Żołnierza z Placu Litewskiego na cmentarz wojskowo-komunalny przy ul. Białej w Lublinie.

§ 2

Wyraża się zamiar budowy na Placu Litewskim w Lublinie, w miejscu przeniesionego Pomnika, Pomnika Nieznanego Żołnierza w formie nawiązującej do Pomnika z okresu międzywojennego.

§ 3

Integralną część niniejszej uchwały stanowią:

- 1) załącznik nr 1 - mapa z lokalizacją przeniesionego Pomnika Nieznanego Żołnierza na cmentarzu wojskowo-komunalnym przy ul. Białej w Lublinie;
- 2) załącznik nr 2 - mapa z lokalizacją Pomnika Nieznanego Żołnierza na Placu Litewskim w Lublinie;
- 3) załącznik nr 3 - projekt budowanego Pomnika Nieznanego Żołnierza;
- 4) załącznik nr 4 - projekt głównej płyty z treścią inskrypcji budowanego Pomnika Nieznanego Żołnierza.

§ 4

Przeniesienie Pomnika i budowa Pomnika zostaną sfinansowane z budżetu Gminy Lublin.

§ 5

Odstępuje się od wyboru projektu Pomnika w drodze konkursu.

§ 6

Wykonanie uchwały powierza się Prezydentowi Miasta Lublin.

§ 7


Uchwała wchodzi w życie z dniem podjęcia.

Przewodniczący Rady Miasta Lublin

Piotr Kowalczyk

CMENTARZ WOJSKOWO-KOMUNALNY PRZY UL. BIAŁEJ W LUBLINIE

 - LOKALIZACJA PRZENIESIONEGO POMNIKA

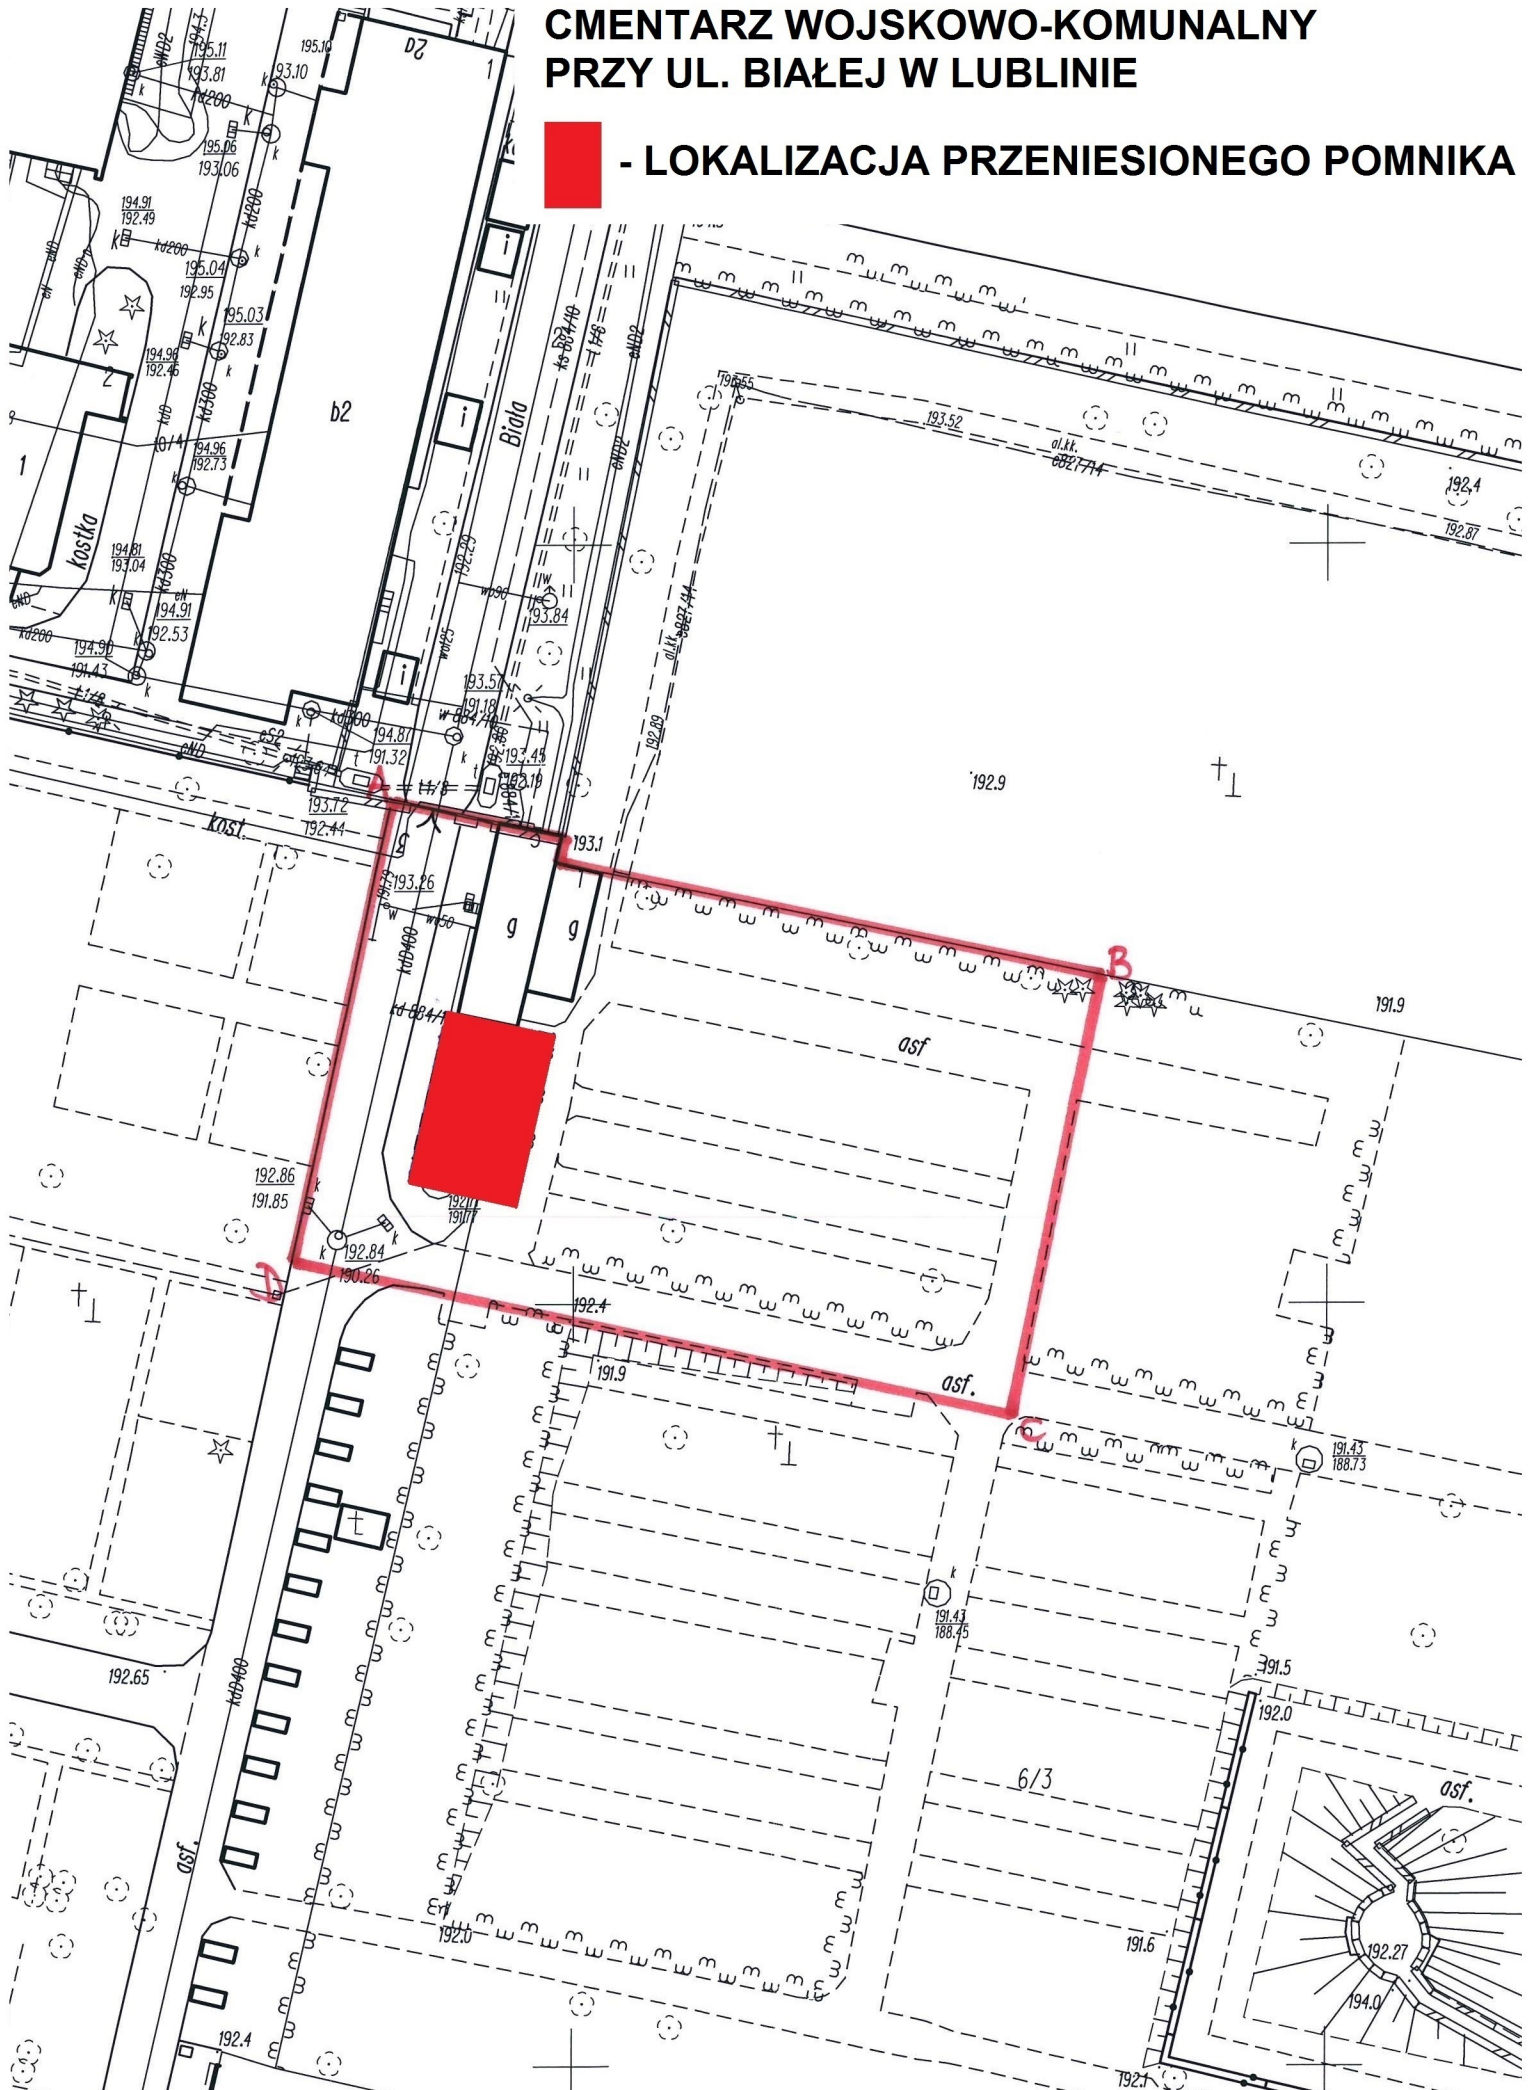


PROJEKT ZAGOSPODAROWANIA PLACU LITEWSKIEGO W LUBLINIE


 - LOKALIZACJA
POMNIKA
NIEZNANEGO
ŻOŁNIERZA

ZMIANA ZAGOSPODAROWANIA PLACU LITEWSKIEGO W LUBLINIE PROJEKT BUDOWLANY ZMIANY POMNIKA NIEZNANEGO ŻOŁNIERZA


Biuro Architektoniczne IDEA s.c. U.J. Cieplińscy 20-432 Lublin ul. Reymonta 12				
INWESTOR: Gmina Lublin 20-950 Lublin Plac Króla Władysława Łokietka 1				
ZMIANA ZAGOSPODAROWANIA PLACU LITEWSKIEGO W LUBLINIE PROJEKT BUDOWLANY ZMIANY POMNIKA NIEZNANEGO ŻOŁNIERZA				
ARCHITEKTURA		PROJEKT BUDOWLANY		
Funkcja	nr uprawn. nr ewid.	Imię i Nazwisko	Data	Podpis
Projektant	upr. proj.nr 2892/Lb/85 nr ew. LOIA LB 0151	mgr inż.arch.Jacek Ciepliński	03.2017	
Sprawdził	upr. proj.nr 5977/78 nr ew. LOIA LB 0108	mgr inż.arch.Andrzej Sikba	03.2017	
PROJEKT ZAGOSPODAROWANIA TERENU		SKALA 1:500	rysunek nr 1	

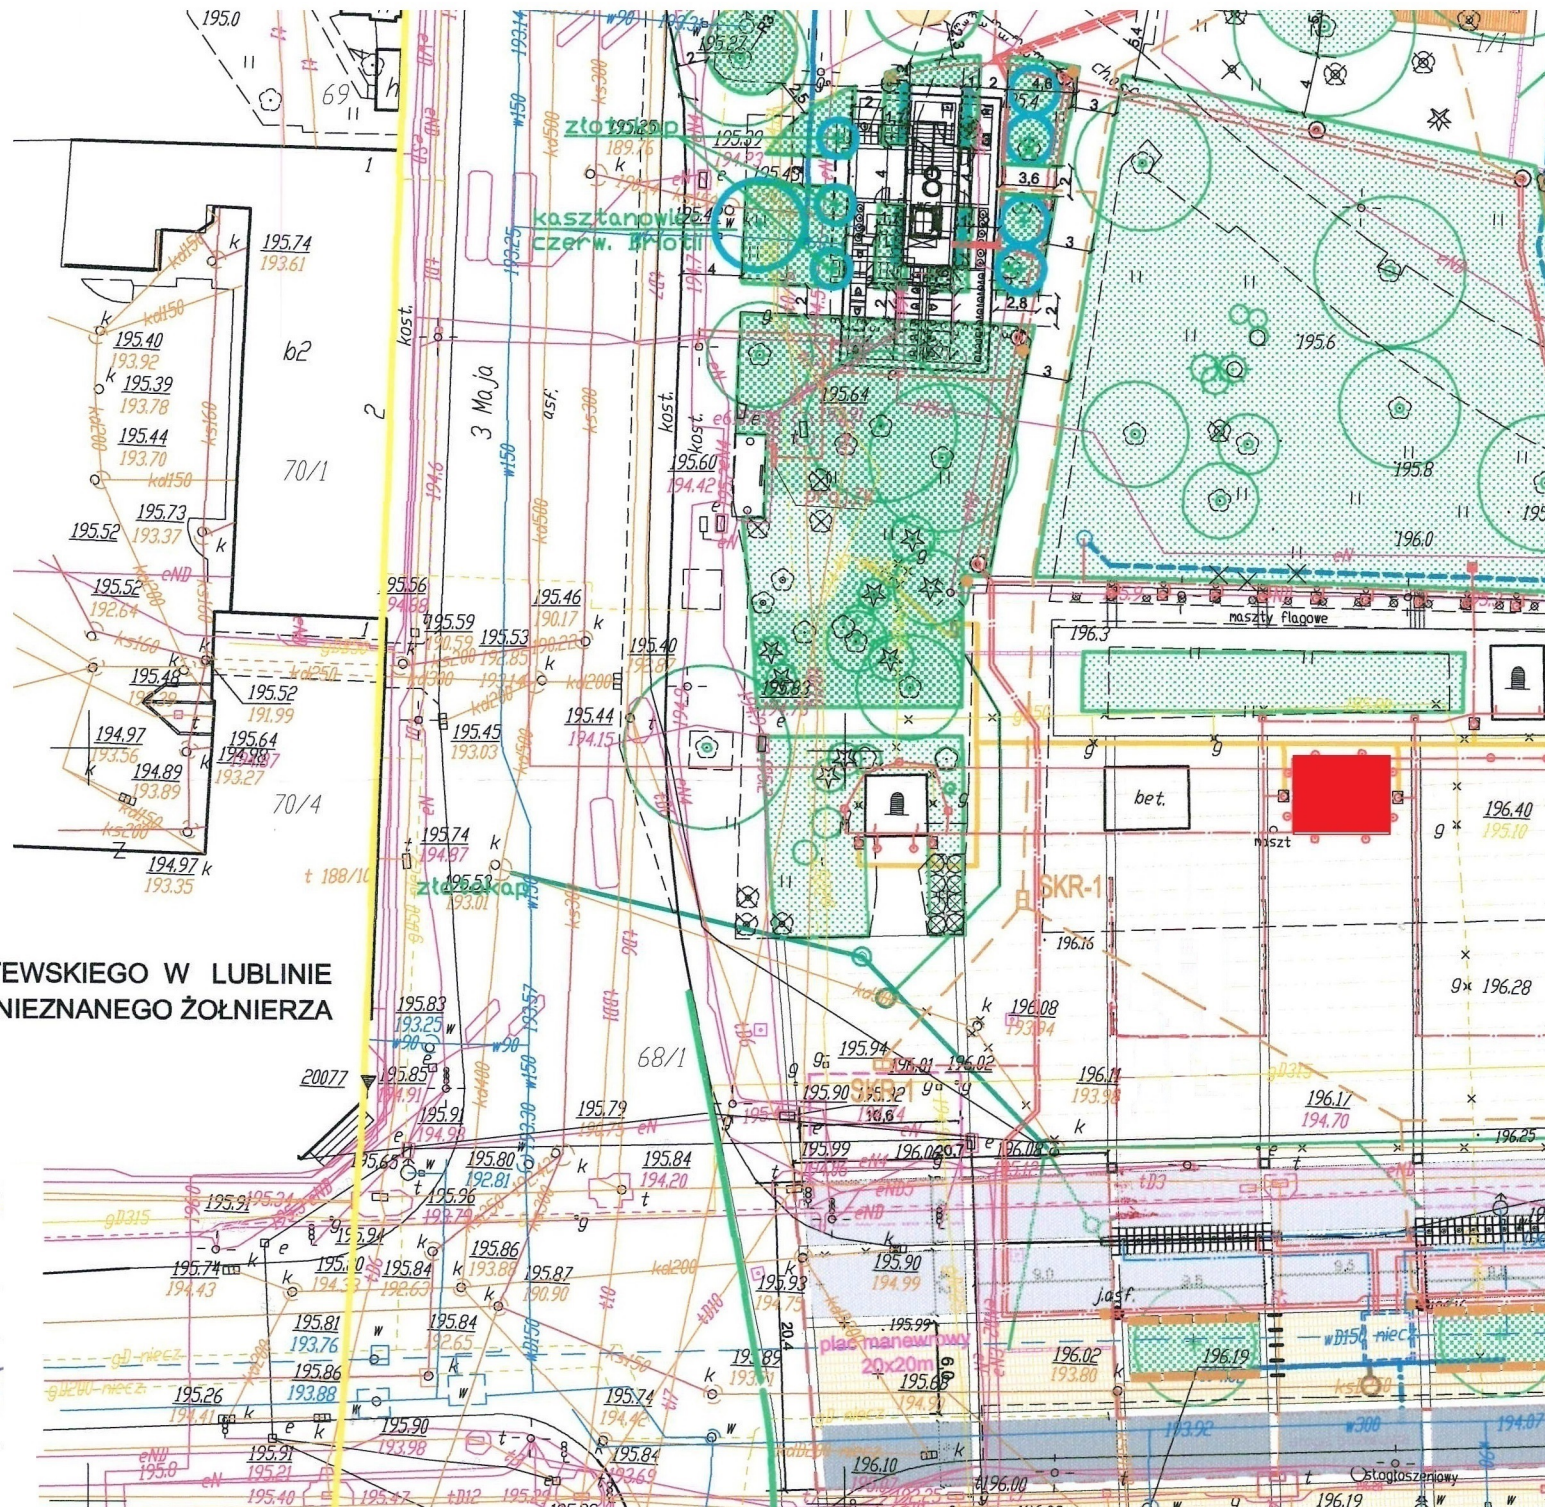


PROJEKT POMNIKA NIEZNAWNEGO ŻOŁNIERZA

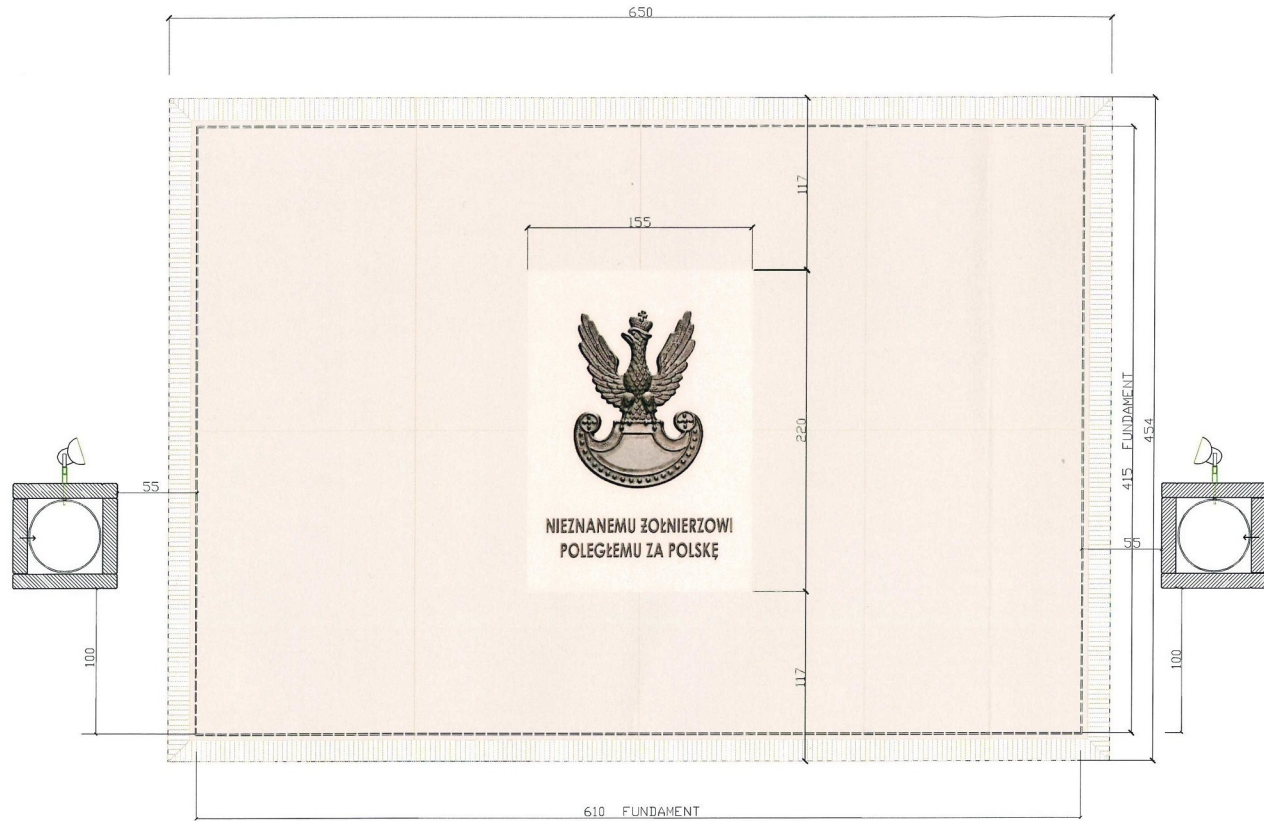

RZUT 1:50

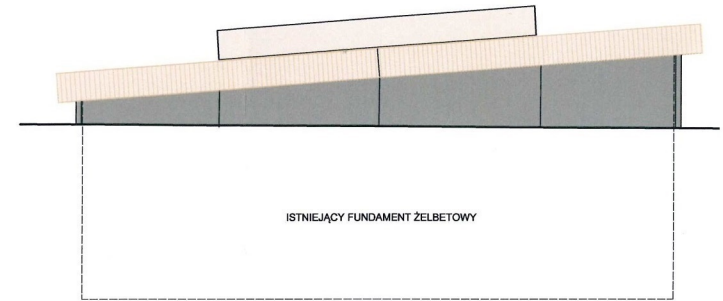


WIDOK OD WSCHODU 1:25

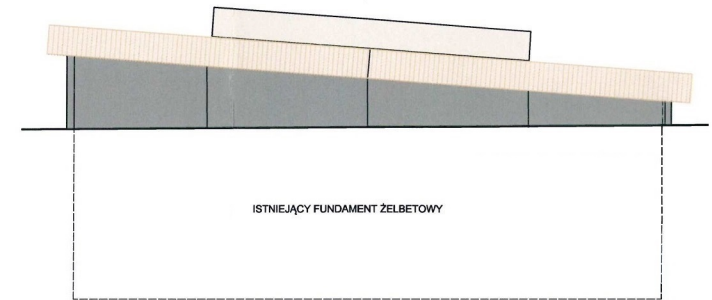

WIDOK OD ZACHODU 1:25



WIDOK OD FRONTU 1:50

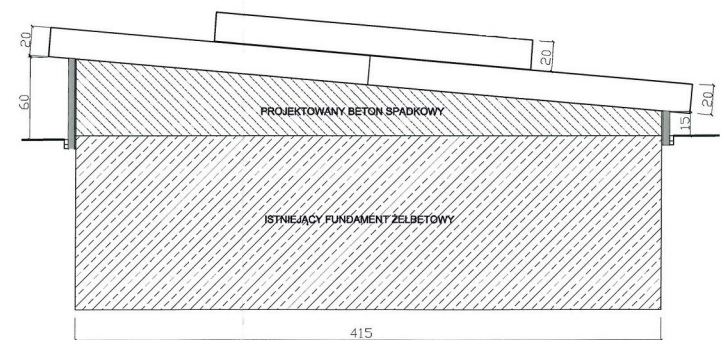

PRZEKRÓJ POPRZECZNY 1:25

PROJEKT POMNIKA NIEZNAWNEGO ŻOŁNIERZA NA PLACU LITEWSKIM W LUBLINIE

PROJEKT WYKORZYSTUJE ISTNIEJĄCY FUNDAMENT POD POMNIK WYKONANY W RAMACH PRZEBUDOWY PLACU LITEWSKIEGO POSZERZAJĄC GO OD STRONY ZACHODNIEJ DO WYMIARÓW W RZUCIE: 415 x 610 cm I NADLEWAJĄC Z BETONU B30 WARSTWĘ SPADKOWĄ O WYSOKOŚCI OD 15 DO 60 cm W CELU ZAPEWNIENIA SWOBODNEGO SPŁYWU WÓD OPADOWYCH Z PŁYTY POMNIKA. WARIANT 1 ZAKŁADA WYKONANIE OKŁADZINY COKOŁU POMNIKA Z PŁYT POLEROWANEGO, DROBNOZIARNISTEGO GRANITU STRZELIN GRUBOŚCI 4 cm MOCOWANYCH NA MROZOODPORNEJ ZAPRAWIE KLEJOWEJ. GÓRNA POWIERZCHNIA POKRYTA OŚMIOMA JEDNAKOWYMI PŁYTAMI JASNOBEŻOWEGO PIASKOWCA GRUBOŚCI 20 cm ŁĄCZONYMI NA STYK Z JEDNOLITĄ OBWÓDKA I ZEWNĘTRZNYMI TRZĘMA KRAWĘDZAMI OZDOBIONYMI PROSTĄ RĘCZNIE KUTĄ BORDIURĄ SZEROKOŚCI 15 cm. CZWARTY BOK ZDOBI KUTY W PIASKOWCU NAPIS O TREŚCI: NIEZNAWNEMU ŻOŁNIERZOWI 1914-1920 PRZECHODNIU UCHYL CZOŁA KU CZCI BOHATERA POLEGŁEGO ZA POLSKĘ. NA FRONTOWEJ OKŁADZINIE COKOŁU DODANO NAPIS: * NAPIS Z PIERWOTNEGO POMNIKA NIEZNAWNEGO ŻOŁNIERZA ODSŁONIĘTEGO 3 SIERPNIA 1925 ROKU. ZWIEŃCZENIE POMNIKA STANOWI JEDNOLITA PŁYTA Z JASNOBEŻOWEGO (BIAŁEGO) PIASKOWCA GRUBOŚCI 20 cm Z ODLANYM Z BRĄZU ORŁEM WOJSKOWYM WZÓR 1919 r. NAPISEM: NIEZNAWNEMU ŻOŁNIERZOWI POLEGŁEMU ZA POLSKĘ.

Biuro Architektoniczne IDEA s.c. U.J. Ciepłifiszcy 20-432 Lublin ul. Raymonta12			
INWESTOR: Gmina Lublin 20-950 Lublin Plac Kłosa Władysława Łokietka 1			
ZMIANA ZAGOSPODAROWANIA PLACU LITEWSKIEGO W LUBLINIE PROJEKT POMNIKA NIEZNAWNEGO ŻOŁNIERZA			
ARCHITEKTURA		PROJEKT BUDOWLANY	
Funkcja	nr upraw. nr ewid.	Imię i Nazwisko	Data
Projektant	wp. projekt 2902/L006 nr aut. LOA: LB-0161	mgr inż. arch. Jacek Ciapkański	miesiąc
Sprawdził	wp. projekt 81 807/06 nr aut. LOA: LB-0166	mgr inż. arch. Andrzej Skiba	2017 r.
POMNIK SKALA 1:25		rysunek nr 3	

PROJEKT GŁÓWNEJ PŁYTY POMNIKA

RZUT GŁÓWNEJ PŁYTY POMNIKA 1:10



UZASADNIENIE

Z inicjatywą odtworzenia pomnika Nieznanego Żołnierza w nawiązaniu do formy pomnika z okresu międzywojennego wystąpiły środowiska kombatantów.

Pomnik Nieznanego Żołnierza na Placu Litewskim w Lublinie autorstwa rzeźbiarza Jerzego Jarnuszkiewicza w swojej obecnej formie został odsłonięty 22 lipca 1962 r. Pomnik powstał na miejscu wystawionej w roku 1925 płyty grobowej zbliżonej wyglądem do ówczesnej płyty Grobu Nieznanego Żołnierza w Warszawie, w hołdzie pamięci żołnierzy poległych w walce o wyzwolenie narodowe w latach 1914-1920. Pomnik Nieznanego Żołnierza na Placu Litewskim został wpisany do rejestru zabytków woj. Lubelskiego pod nr A/588 w ramach ukształtowania Placu oraz jego oprawy architektonicznej na mocy decyzji WKZ w Lublinie znak KL.IV-7/29/72 z 10 kwietnia 1972 r.

Decyzja o demontażu pomnika z 1962 r. i odtworzenia go na terenie cmentarza wojskowo-komunalnego przy ul. Białej w Lublinie wynika z zamiaru przywrócenia na Placu Litewskim pierwotnej, przedwojennej formy pomnika. Nowa lokalizacja pomnika wskazana została na terenie cmentarza wojskowo-komunalnego przy ul. Białej w Lublinie, w pobliżu bramy wejściowej od ul. Białej, w części, w której znajdują się kwatery wojskowe. W ramach prac związanych z przebudową Placu Litewskiego pomnik poddany został kompleksowym zabiegom konserwatorskim.

Po przeniesieniu pomnika z 1962 r., nowy pomnik usytuowany będzie w tym samym miejscu, na istniejących fundamentach. Na frontowej krawędzi płyty projektuje się napis „PRZECHODNIU, UCHYL CZOŁA KU CZCI BOHATERA POLEGŁEGO ZA POLSKĘ” a na płycie głównej, pod reliefem przedstawiającym wojskowego orła wzór z 1919 roku napis „NIEZNANEMU ŻOŁNIERZOWI POLEGŁEMU ZA POLSKĘ”.

Działania dotyczące „rekonstrukcji” pomnika Nieznanego Żołnierza z okresu międzywojennego uzyskały pozytywną opinię Wojewódzkiego Komitetu Ochrony Pamięci Walk i Męczeństwa w Lublinie, Rady Ochrony Pamięci Walk i Męczeństwa oraz pozytywne stanowisko Miejskiego Konserwatora w Lublinie. Inwestor uzyskał pozwolenie Lubelskiego Wojewódzkiego Konserwatora Zabytków na przemieszczenie zabytku - Pomnika Nieznanego Żołnierza na Placu Litewskim.

**Pan Krzysztof Żuk
Prezydent Miasta Lublin**

Opinia

**Zespołu ds. Wznoszenia pomników na terenie Miasta Lublin
dotycząca wniosku Związku Żołnierzy Armii Krajowej oraz członków WKOPWiM
dotyczącego rekonstrukcji pomnika Nieznanego Żołnierza, w związku z przebudową Placu
Litewskiego w Lublinie.**

Zespół, po zapoznaniu się z przedstawionymi materiałami, uznaje, że:

- Obecny projekt jest projektem budowlanym.
- Nie może być on uznany za rekonstrukcję ponieważ jedyne, dostępne zdjęcie archiwalne nie pokazuje płyty tego pomnika, w związku z tym obecny projekt nie jest jego rekonstrukcją.
- Wykorzystany na płycie motyw rzeźbiarski – Orła - jest zbyt mały w skali pomnika, a pierwotne użycie symbolu Orła było zawsze prezentowane w pozycji wertykalnej (na czapce), nie horyzontalnej.
- Ze względu na rangę pomnika Zespół wskazuje na konieczność przeprowadzenia konkursu, tak aby forma upamiętnienia była adekwatna do jego wartości historycznej i kulturowej, przy czym wskazujemy na konieczność wzięcia pod uwagę istniejących pomników na Placu Litewskim, aby bryła nie była w stosunku do nich konkurencyjna. Wskazujemy także na powiązania z tradycją przedwojennego pomnika (nie jest możliwa rekonstrukcja).
- Do momentu wyłonienia w drodze konkursu nowego pomnika, i jego wykonania – proponujemy pozostawienie obecnego na dawnym miejscu.

Opinia wydana została na podstawie pozytywnego stanowiska członków Zespołu liczącego 9 osób.

W imieniu Zespołu:

Przewodnicząca Zespołu

Paulina Zarębska-Denyśiuk

Paulina Denysiuk

31.08.2017