

Uchwała Nr XXVI/256/92
Rady Miejskiej w Lublinie
z dnia 27 lutego 1992r.

w sprawie oddania w użytkowanie wieczyste Spółdzielni Budowlano-Mieszkaniowej "UNIA" w Lublinie gruntu stanowiącego własność gminy, położonego w Lublinie przy ul. Fabrycznej.

Na podstawie art. 18 ust. 2 pkt 9 lit. a) ustawy z dnia 8 marca 1990r. o samorządzie terytorialnym/Dz.U. Nr 16, poz. 95; Nr 34, poz. 199; Nr 43, poz. 253/ oraz art. 4 ust. 1 i art. 88 a ustawy z dnia 29 kwietnia 1985r. o gospodarce gruntami i wywłaszczaniu nieruchomości/ tekst jednolity Dz.U. Nr 30, poz. 127 z 1991r. z późn. zmianami/ Rada Miejska w Lublinie uchwała, co następuje:

§ 1

Wyraża się zgodę na oddanie Spółdzielni Budowlano-Mieszkaniowej "UNIA" w Lublinie w użytkowanie wieczyste w trybie bezprzetargowym nieruchomości gruntowych stanowiących własność Miasta Lublina, oznaczonych numerami ewidencyjnymi: 2 /KW 19950/, 3 /KW 19287/, 4 /KW 85423/, 5 /KW 1282/ położonych przy ulicy Fabrycznej o łącznej powierzchni 2862 m².


§ 2

Wykonanie uchwały powierza się Zarządowi Miasta.

§ 3

Uchwała wchodzi w życie z dniem podjęcia.

Przewodniczący
Rady Miejskiej

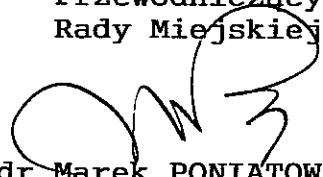

dr Marek PONIATOWSKI

URZĄD MIEJSKI
w Lublinie
Wydział Geodezji, Rolnictwa
i Gospodarki Gruntami

WOJEW. : LUBLIN
MIASTO : LUBLIN
OBREB : 2-BRÓŃOWICE

Nr rej. grunt. : 10
Nr Rep. K.W. : KW 19287 KW 19950 KW 85423



WYPIS Z REJESTRU GRUNTÓW

SKARB PAŃSTWA
WŁASCICIEL
UH WYDZIAŁ GEODEZJI ROLNICTWA I GOSPODARKI GRUNTAMI
LUBLIN UL. KRAKOWSKIE PRZEDM. 78
WŁADAJACY

| NUMER MAPY / DZIAŁKI | BLIŻSZE OKRESLENIE POŁOZENIA | RODZ. | KLASA | POWIERZCHNIA |
|---------------------------------|---------------------------------|-------|-------|-------------------|
| | | UŻYT. | UŻYT. | UŻYTKÓW / DZIAŁKI |
| 7 2 | Ul. Fabryczna | BP | | 0.0674 |
| 7 3 | Ul. Fabryczna | BP | | 0.0405 |
| 7 4 | Ul. Fabryczna | BP | | 0.0402 |
| POWIERZCHNIA JEDN. REJESTROWEJ= | | | | 2.9992 |

skala 1:1000

skala 1:5000

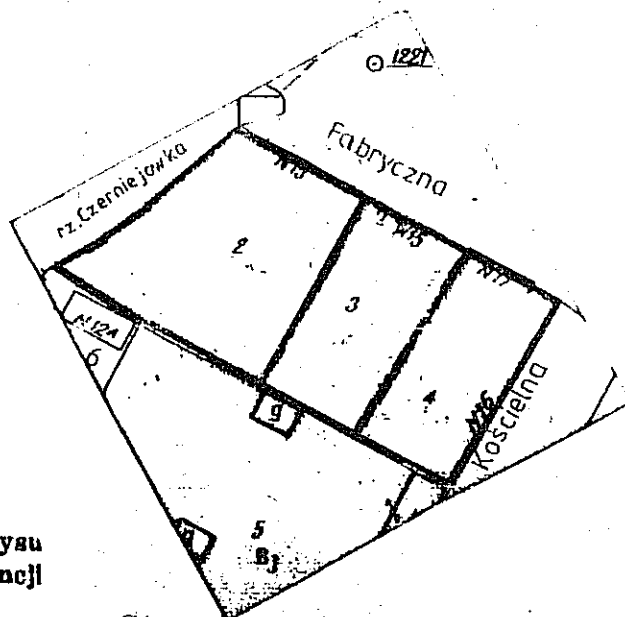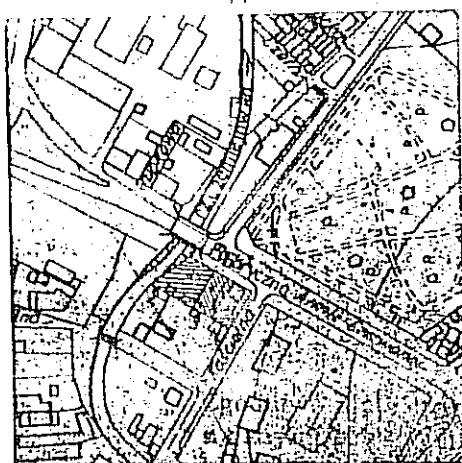

Wypis - wyrys
w operacie ewidencji
gruntów m. Lublina

L. data ewid. 1/333/78
z dnia 2 stycznia 1978 r. g. 1978
1990

Stan na rok 1991
wyk. H. Demkowska

Zastępca Dyrektora

[Signature]