

Uchwała Nr 630/LXV/98  
Rady Miejskiej w Lublinie  
z dnia 26 marca 1998 r.

w sprawie budowy pomnika poświęconego honorowym krwiodawcom.

Na podstawie art. 18 ust. 2 pkt 13 ustawy z dnia 8 marca 1990 r. o samorządzie terytorialnym (j. t. Dz. U. Nr 13 z 1996 r., poz. 74 z późn. zmianami) — Rada Miejska w Lublinie uchwała, co następuje:

§ 1

Wyraża się zgodę na wybudowanie w Lublinie symbolicznego pomnika poświęconego honorowym krwiodawcom.

§ 2

Kształt pomnika i jego lokalizację określa projekt stanowiący załącznik do niniejszej uchwały.

§ 3

Wykonanie uchwały powierza się Zarządowi Miasta Lublina.

§ 4

Uchwała wchodzi w życie z dniem podjęcia.

Przewodniczący  
Rady Miejskiej




mgr Edmund Dąbrowski




Fotografia modelu pomnika wykonanego  
przez prof. Sławomira Mieleškę.

Wysokość całkowita 2,10 m

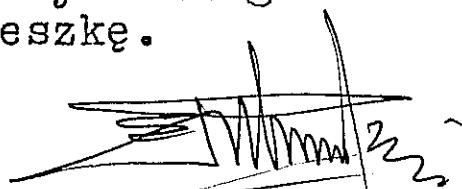  
mgr Edward Dąbrowski

# WOJEWÓDZKA STACJA KRWIODAWSTWA LUBLIN I ARMII WOJSKA POLSKIEGO LOKALIZACJA POMNIKA

1:500

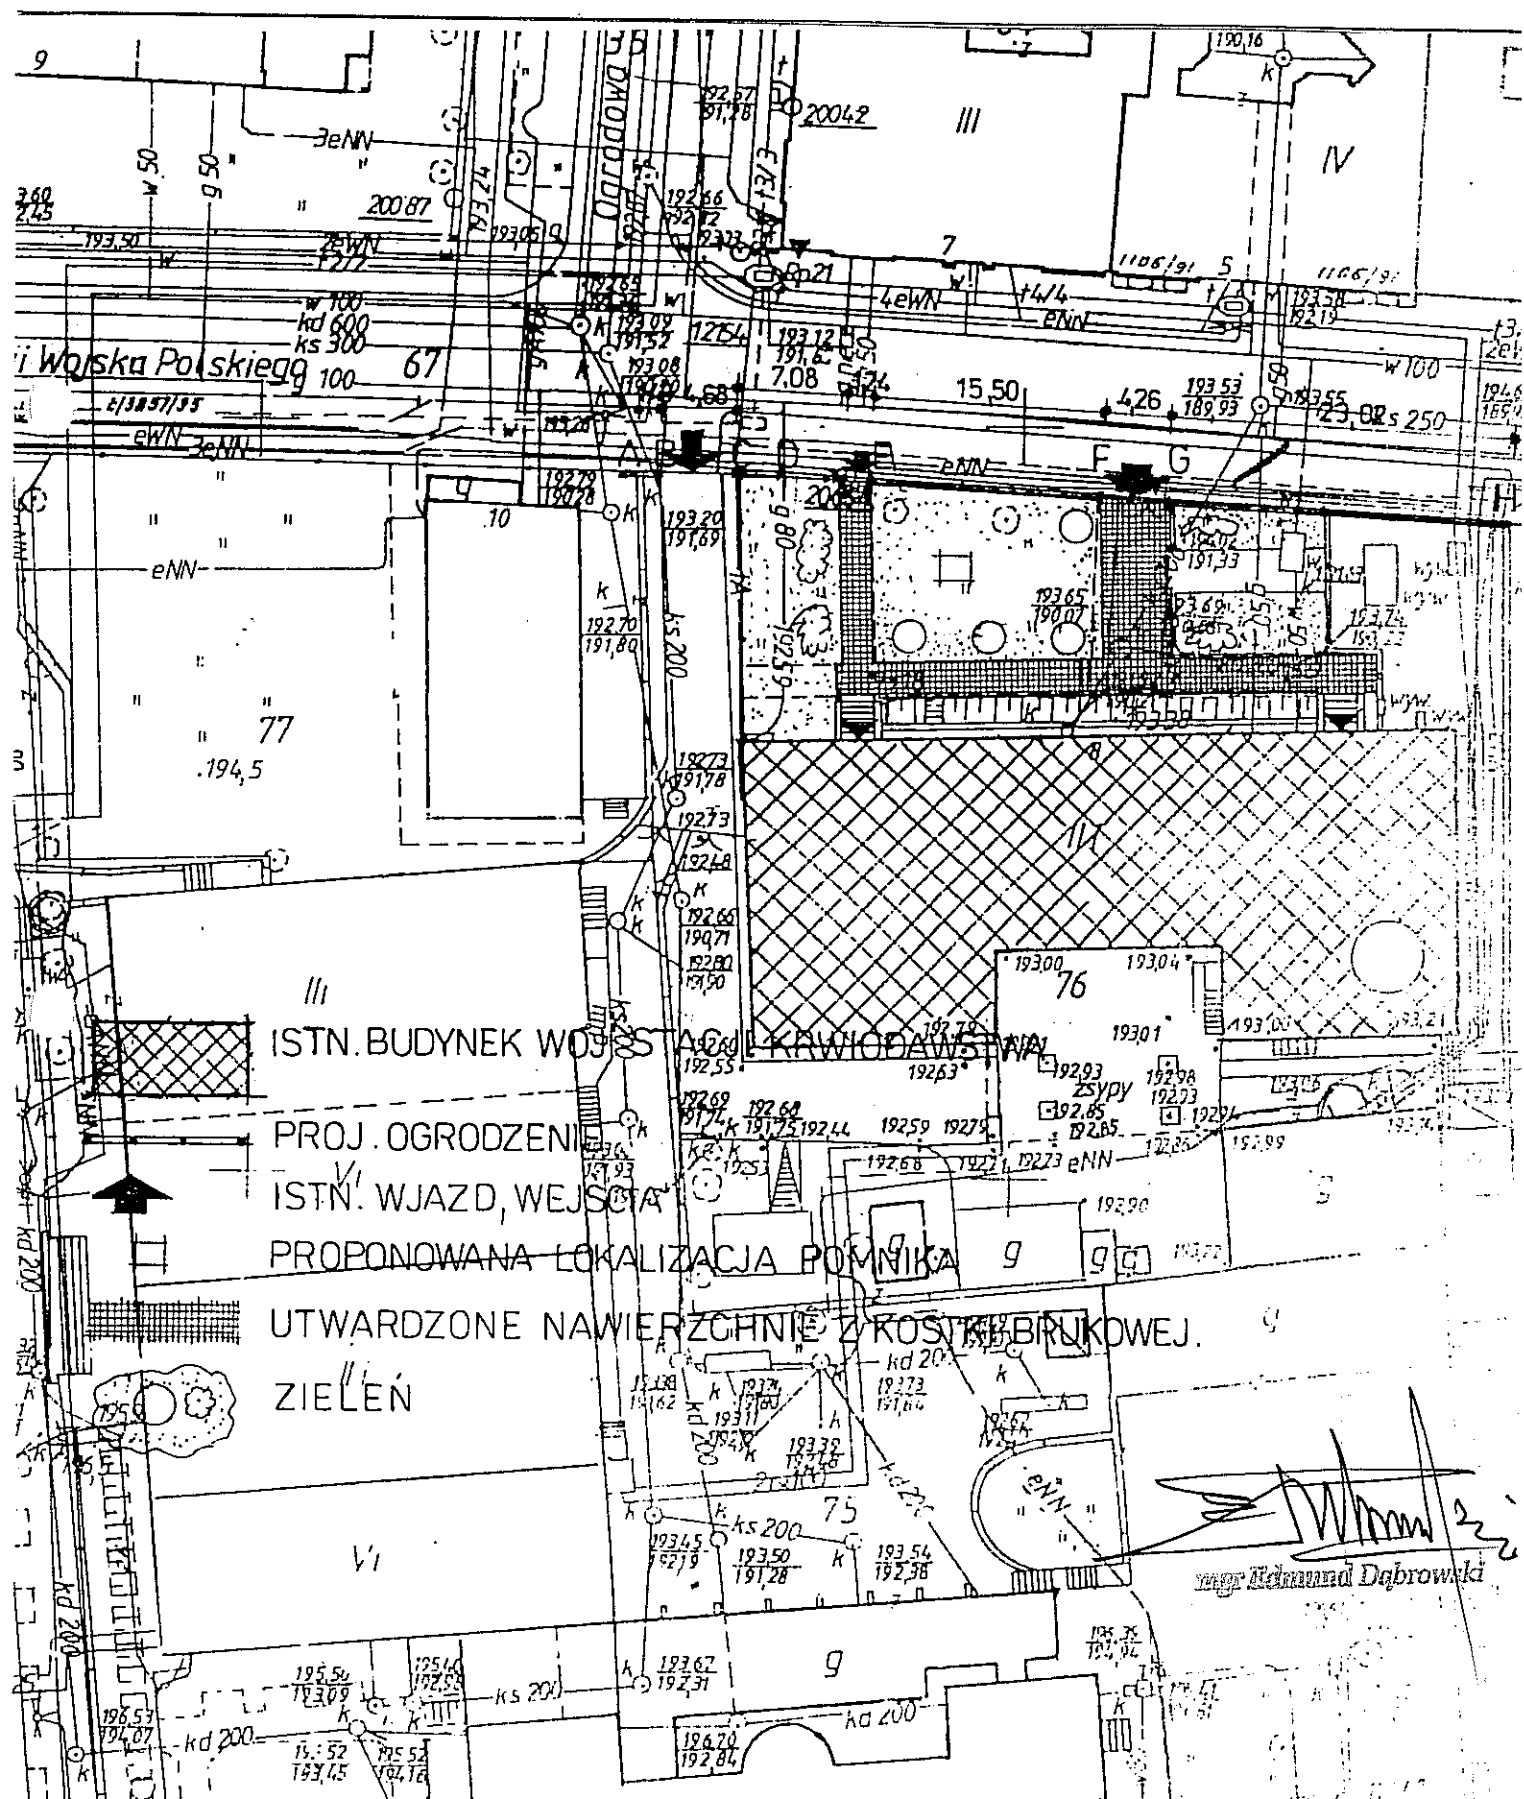

mgr Edmund Dąbrowski