

**Uchwała Nr 47/VI/94  
Rady Miejskiej w Lublinie  
z dnia 27 października 1994 r.**

**w sprawie zbycia działek budowlanych.**

Na podstawie art. 18 ust. 2 pkt 9 lit. a) ustawy z dnia 8 marca 1990 r. o samorządzie terytorialnym /Dz. U. Nr 16, poz. 95 z późn. zmianami/, art. 4 ust. 1 ustawy z dnia 29 kwietnia 1985 r. o gospodarce gruntami i wywłaszczaniu nieruchomości /jedn. tekst Dz. U. Nr 30 z 1991 r., poz. 127 z późn. zmianami/ – **Rada Miejska w Lublinie uchwala, co następuje:**

**§ 1**

Wyraża się zgodę na sprzedaż lub oddanie w użytkowanie wieczyste w drodze przetargu nieograniczonego działek budownictwa jednorodzinnego, stanowiących własność Gminy Miasta Lublina, określonych w załączniku do niniejszej uchwały.

**§ 2**

Koszty związane z nabyciem działek ponoszą nabywcy.

**§ 3**

Zobowiązuje się Zarząd Miasta do podania do publicznej wiadomości informacji o przetargu na działki wraz z nazwami ulic przy których są one usytuowane.


**§ 4**

Wykonanie uchwały powierza się Zarządowi Miasta Lublina

**§ 5**

Uchwała wchodzi w życie z dniem podjęcia.

**Przewodniczący  
Rady Miejskiej**

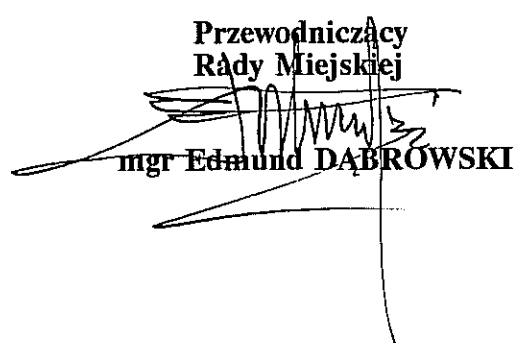


**mgr Edmund DĄBRÓWSKI**


Wykaz działek przeznaczonych do zbycia

1. obr. 1  
ark. 2  
dz. 115 o pow. 350 m<sup>2</sup> przy ul. Poeka 35 KW 121 195
2. obr. 1  
ark. 2  
dz. 116 o pow. 350 m<sup>2</sup> przy ul. Poeka 33 KW 121 195
3. obr. 1  
ark. 2  
dz. 117 o pow. 410 m<sup>2</sup> przy ul. Poeka 38 KW 121 195
4. obr. 1  
ark. 2  
dz. 205 o pow. 283 m<sup>2</sup> przy ul. Poeka 32 KW 121 195
5. obr. 1  
ark. 2  
dz. 206 o pow. 283 m<sup>2</sup> przy ul. Poeka 30 KW 121 195
6. obr. 1  
ark. 2  
dz. 207 o pow. 282 m<sup>2</sup> przy ul. Poeka 28 KW 121 195
7. obr. 1  
ark. 2  
dz. 208 o pow. 439 m<sup>2</sup> przy ul. Poeka 26 KW 121 195
8. obr. 42  
ark. 7  
dz. 93 o pow. 1015 m<sup>2</sup> przy ul. Brzeskwiniowej 29 LW 41242
9. obr. 42  
ark. 7  
dz. 97 o pow. 362 m<sup>2</sup> przy ul. Brzeskwiniowej 27 LW 41242

10. obr. 42  
ark. 7  
dz. 110 o pow. 344 m<sup>2</sup> przy ul. Truskawkowej 18 KW 81242
  
11. obr. 42  
ark. 7  
dz. 114 o pow. 354 m<sup>2</sup> przy ul. Porzeczkowej 17 KW 81242
  
12. obr. 42  
ark. 7  
dz. 125 o pow. 430 m<sup>2</sup> przy ul. Agrestowej 21 KW 81242
  
13. obr. 31  
ark. 1  
dz. 238 o pow. 354 m<sup>2</sup> przy ul. Lawendowej 11 KW 37016
  
14. obr. 43  
ark. 24  
dz. 99 o pow. 207 m<sup>2</sup> przy ul. Romera 95 KW
  
15. obr. 33  
ark. 6  
dz. 259 o pow. 994 m<sup>2</sup> przy ul. Podchorążych 15 KW
  
16. obr. 33  
ark. 6  
dz. 261 o pow. 842 m<sup>2</sup> przy ul. Podchorążych 11 KW
  
17. obr. 31  
ark. 12  
dz. 499 o pow. 400 m<sup>2</sup> przy ul. Sobieskiego 18 KW
  
18. obr. 31  
ark. 5  
dz. 383 o pow. 346 m<sup>2</sup> przy ul. Tulipanowej 43 KW 127872
  
19. obr. 31  
ark. 1  
dz. 313 o pow. 545 m<sup>2</sup> przy ul. Zapolskiej KW

20. obr. 31  
ark. 1  
dz. 315 o pow. 587 m<sup>2</sup> przy ul. Zapolskiej KW
21. obr. 31  
ark. 1  
dz. 316 o pow. 597 m<sup>2</sup> przy ul. Zapolskiej KW
22. obr. 31  
ark. 1  
dz. 317 o pow. 594 m<sup>2</sup> przy ul. Zapolskiej 11 KW
23. obr. 26  
ark. 3  
dz. 68/3 o pow. 590 m<sup>2</sup> przy ul. Duboisa 1 A KW 27396
24. obr. 30  
ark. 13  
dz. 304 o pow. 704 m<sup>2</sup> przy ul. Gdańskiej 2 KW 94498
25. obr. 1  
ark. 8  
dz. 18 o pow. 900 m<sup>2</sup> przy ul. Zamenhofa 69 KW 82373
26. obr. 1  
ark. 8  
dz. 20 o pow. 900 m<sup>2</sup> przy ul. Zamenhofa 73 KW 82373

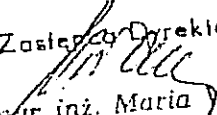Zastępca Dyrektora  
  
mgr inż. Maria Wach

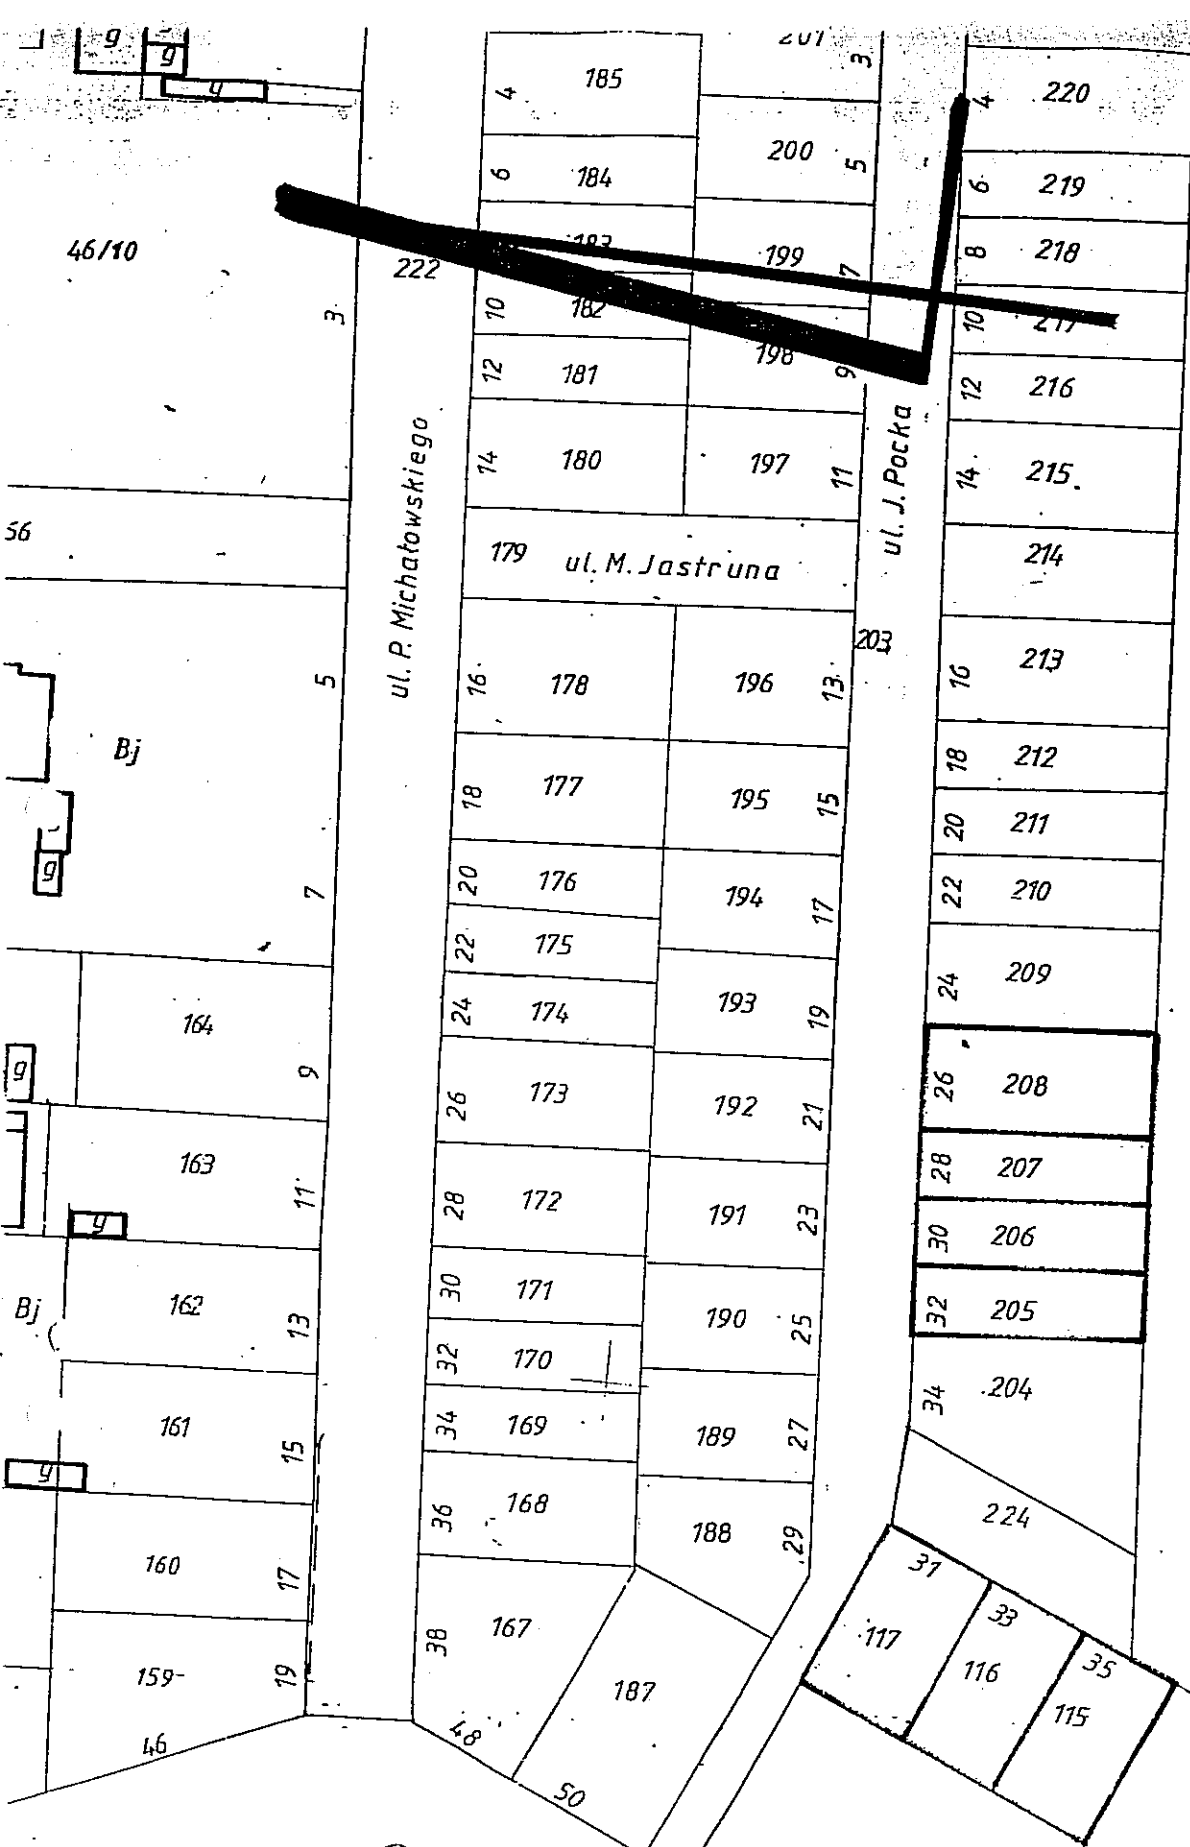

Arkusz 7

Arkusz 8

Załącznik do uchwały Rady Miejski  
w Lublinie  
Nr            z dnia  
poz. wykazu nr 1-7

Załącznik do uchwały Rady Miejskiej  
w Lublinie

Nr z dnia  
poz. wykazu nr 8




Arkisz 8

Załącznik do uchwały Rady Miejskiej

w Lublinie

Nr z dnia  
poz. wykazu nr 9-12

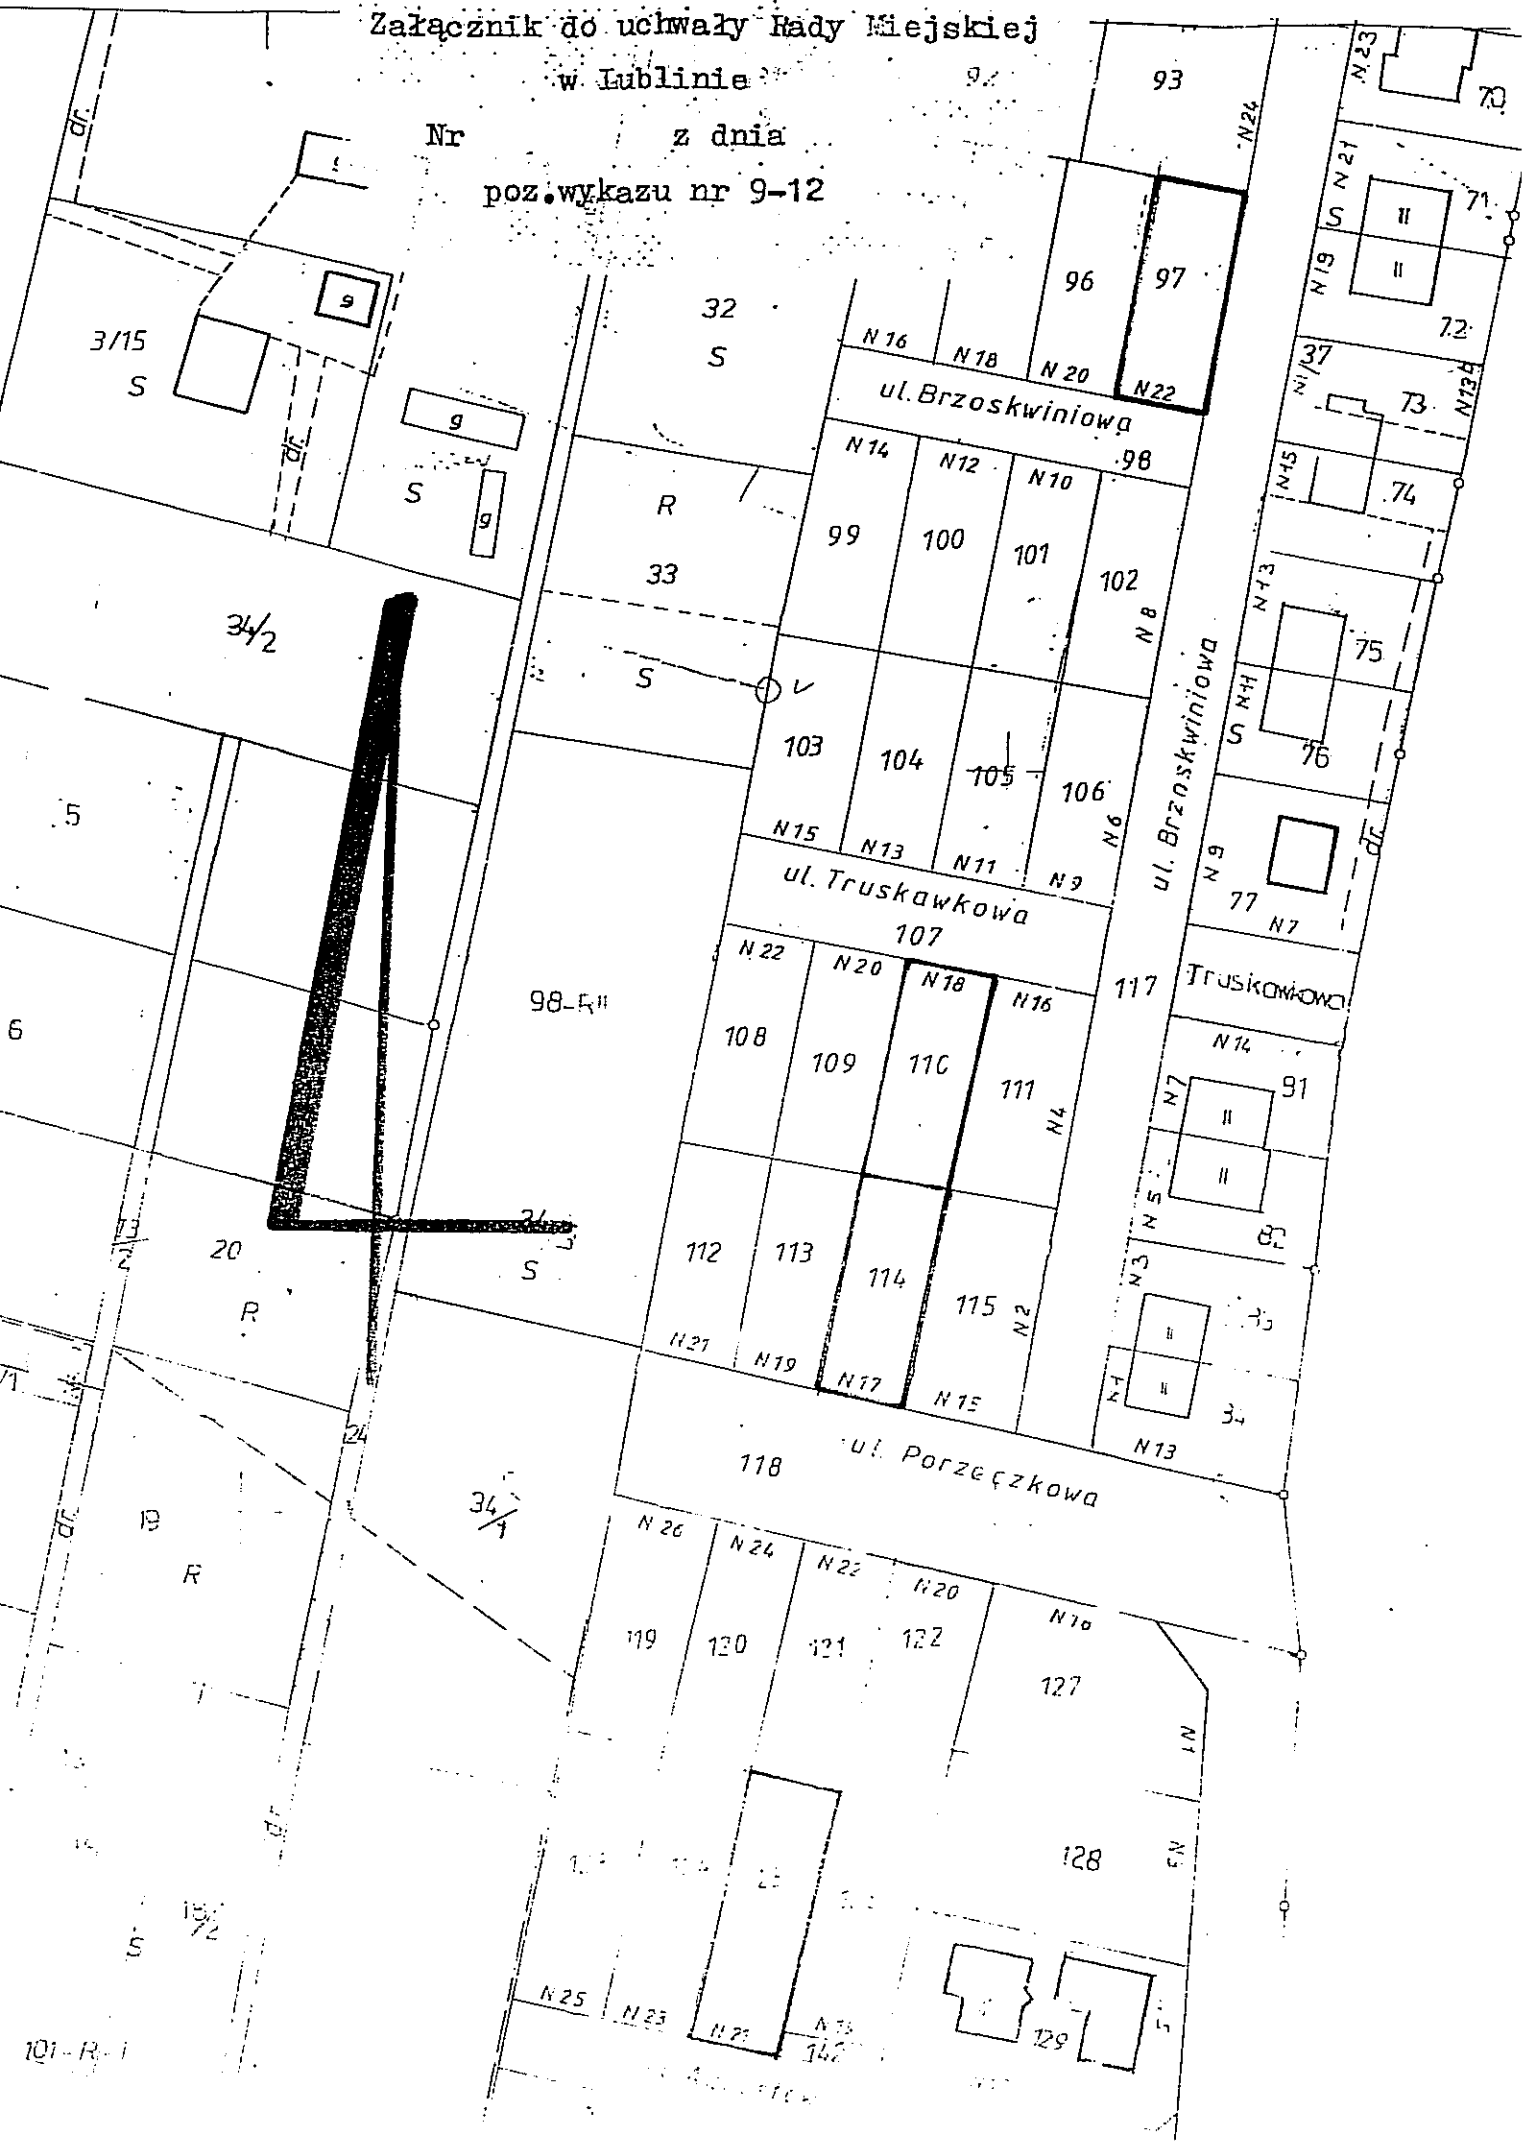



Obwód 8  
- Dzbenin  
Arkusz 1,




Załącznik do uchwały Rady Miejskiej

w Lublinie

Nr z dnia

poz.wykazu nr14

ARKUSZ 21

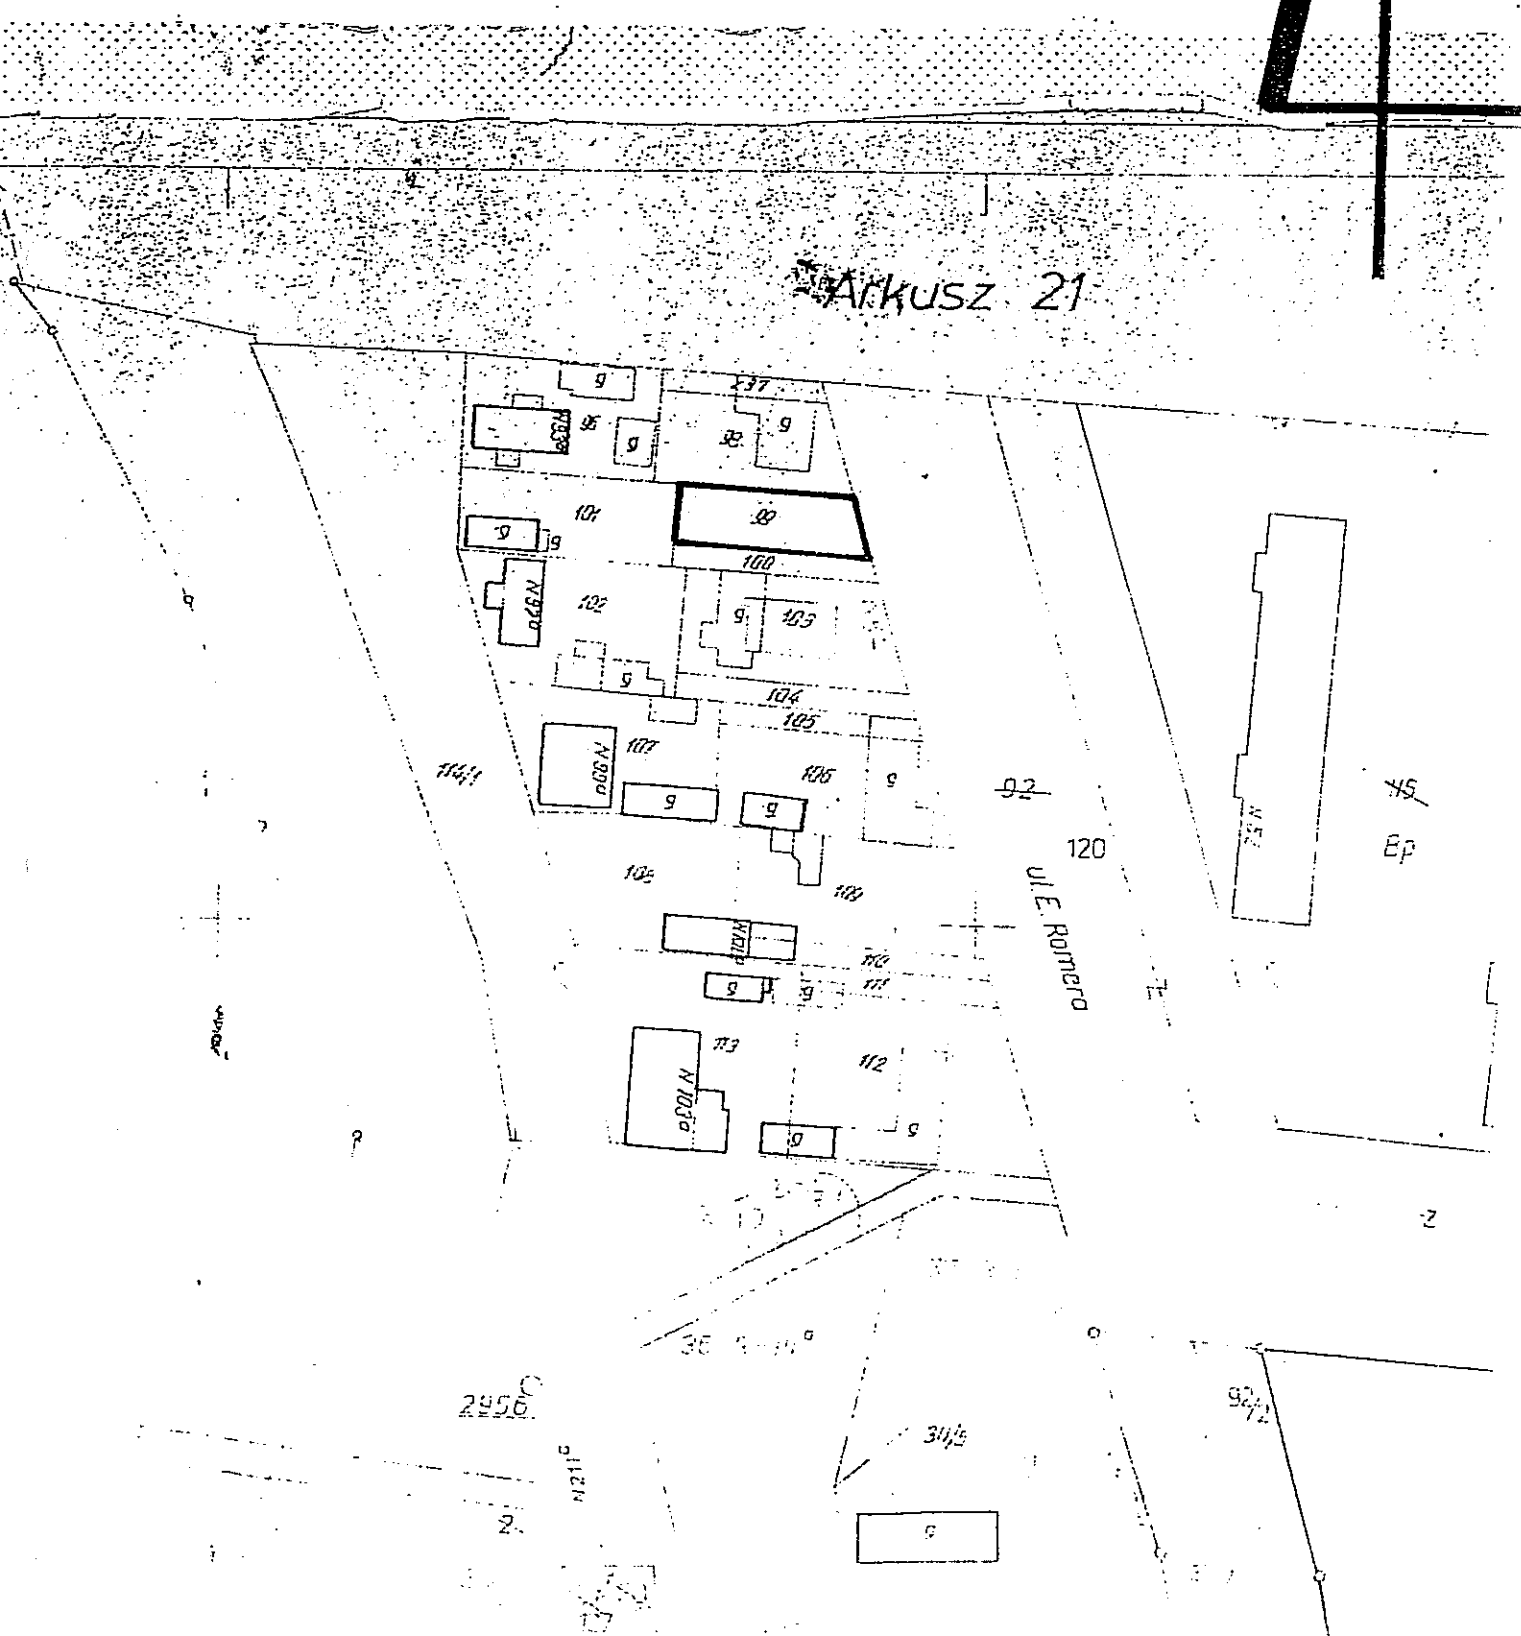


Załącznik do uchwały Rady Miejskiej  
w Lublinie

Nr z dnia  
poz.wykazu nr 15-16



Załącznik do uchwały Rady Miejskiej  
w Lublinie

Nr z dnia  
poz.wykazu nr 17

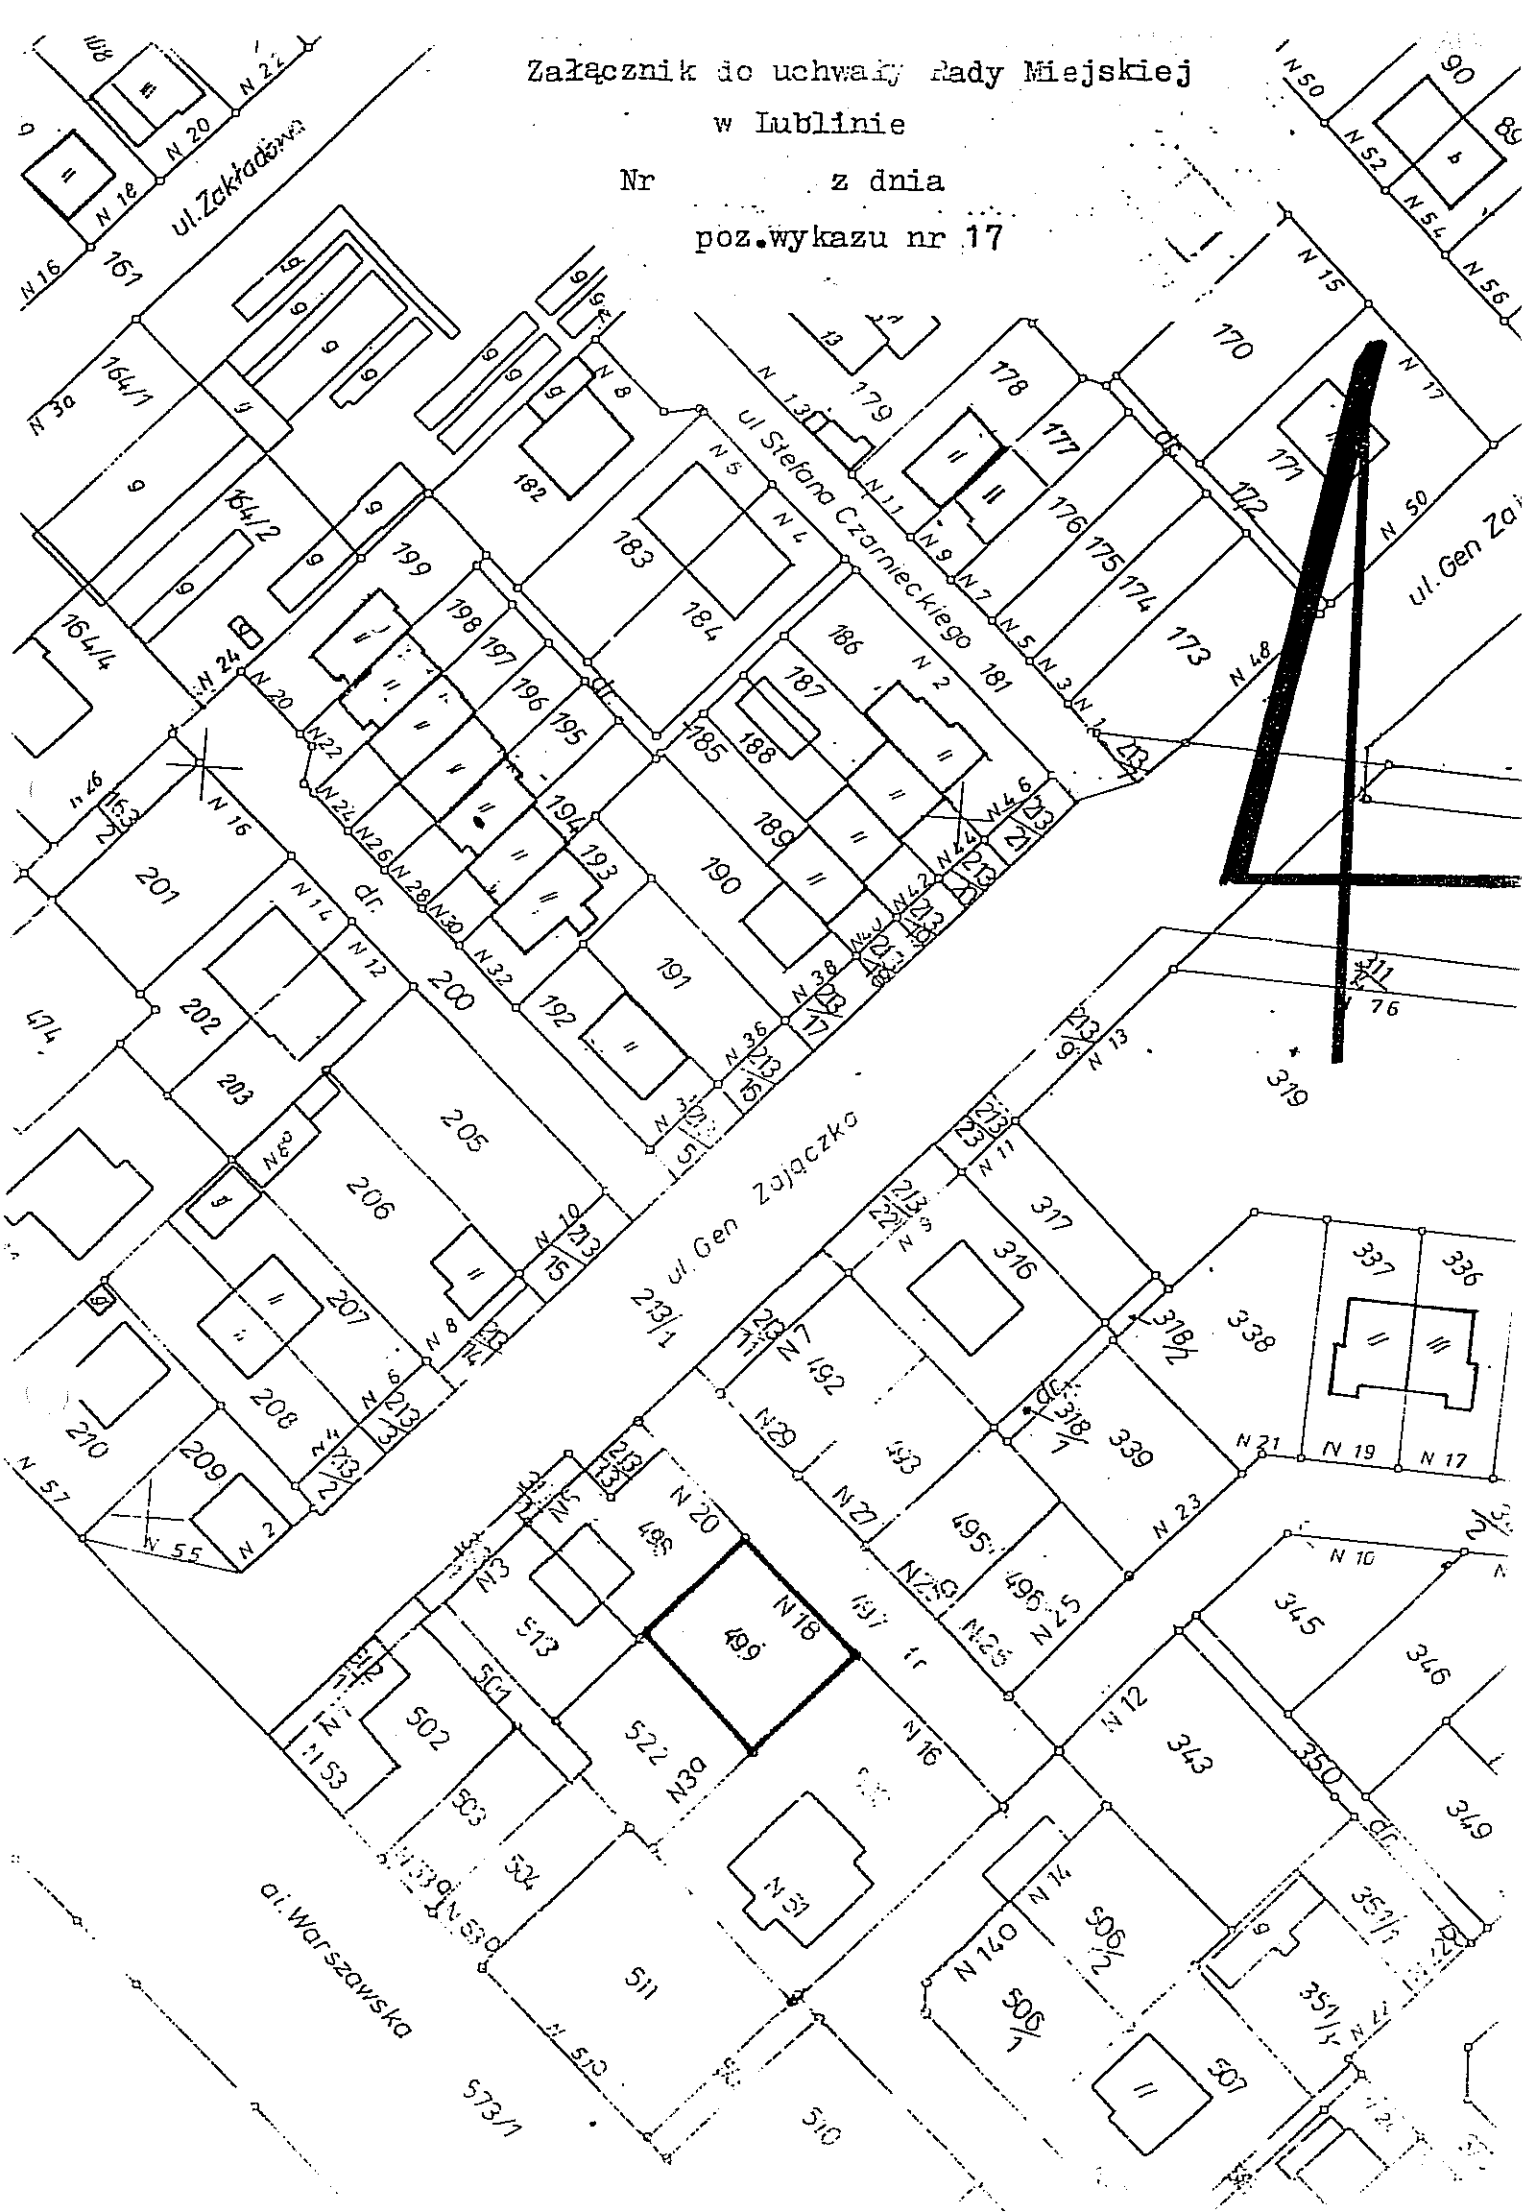


Załącznik do uchwały Rady Miejskiej

w Lublinie 367


Nr z dnia

poz. wykazu nr 18

ko6

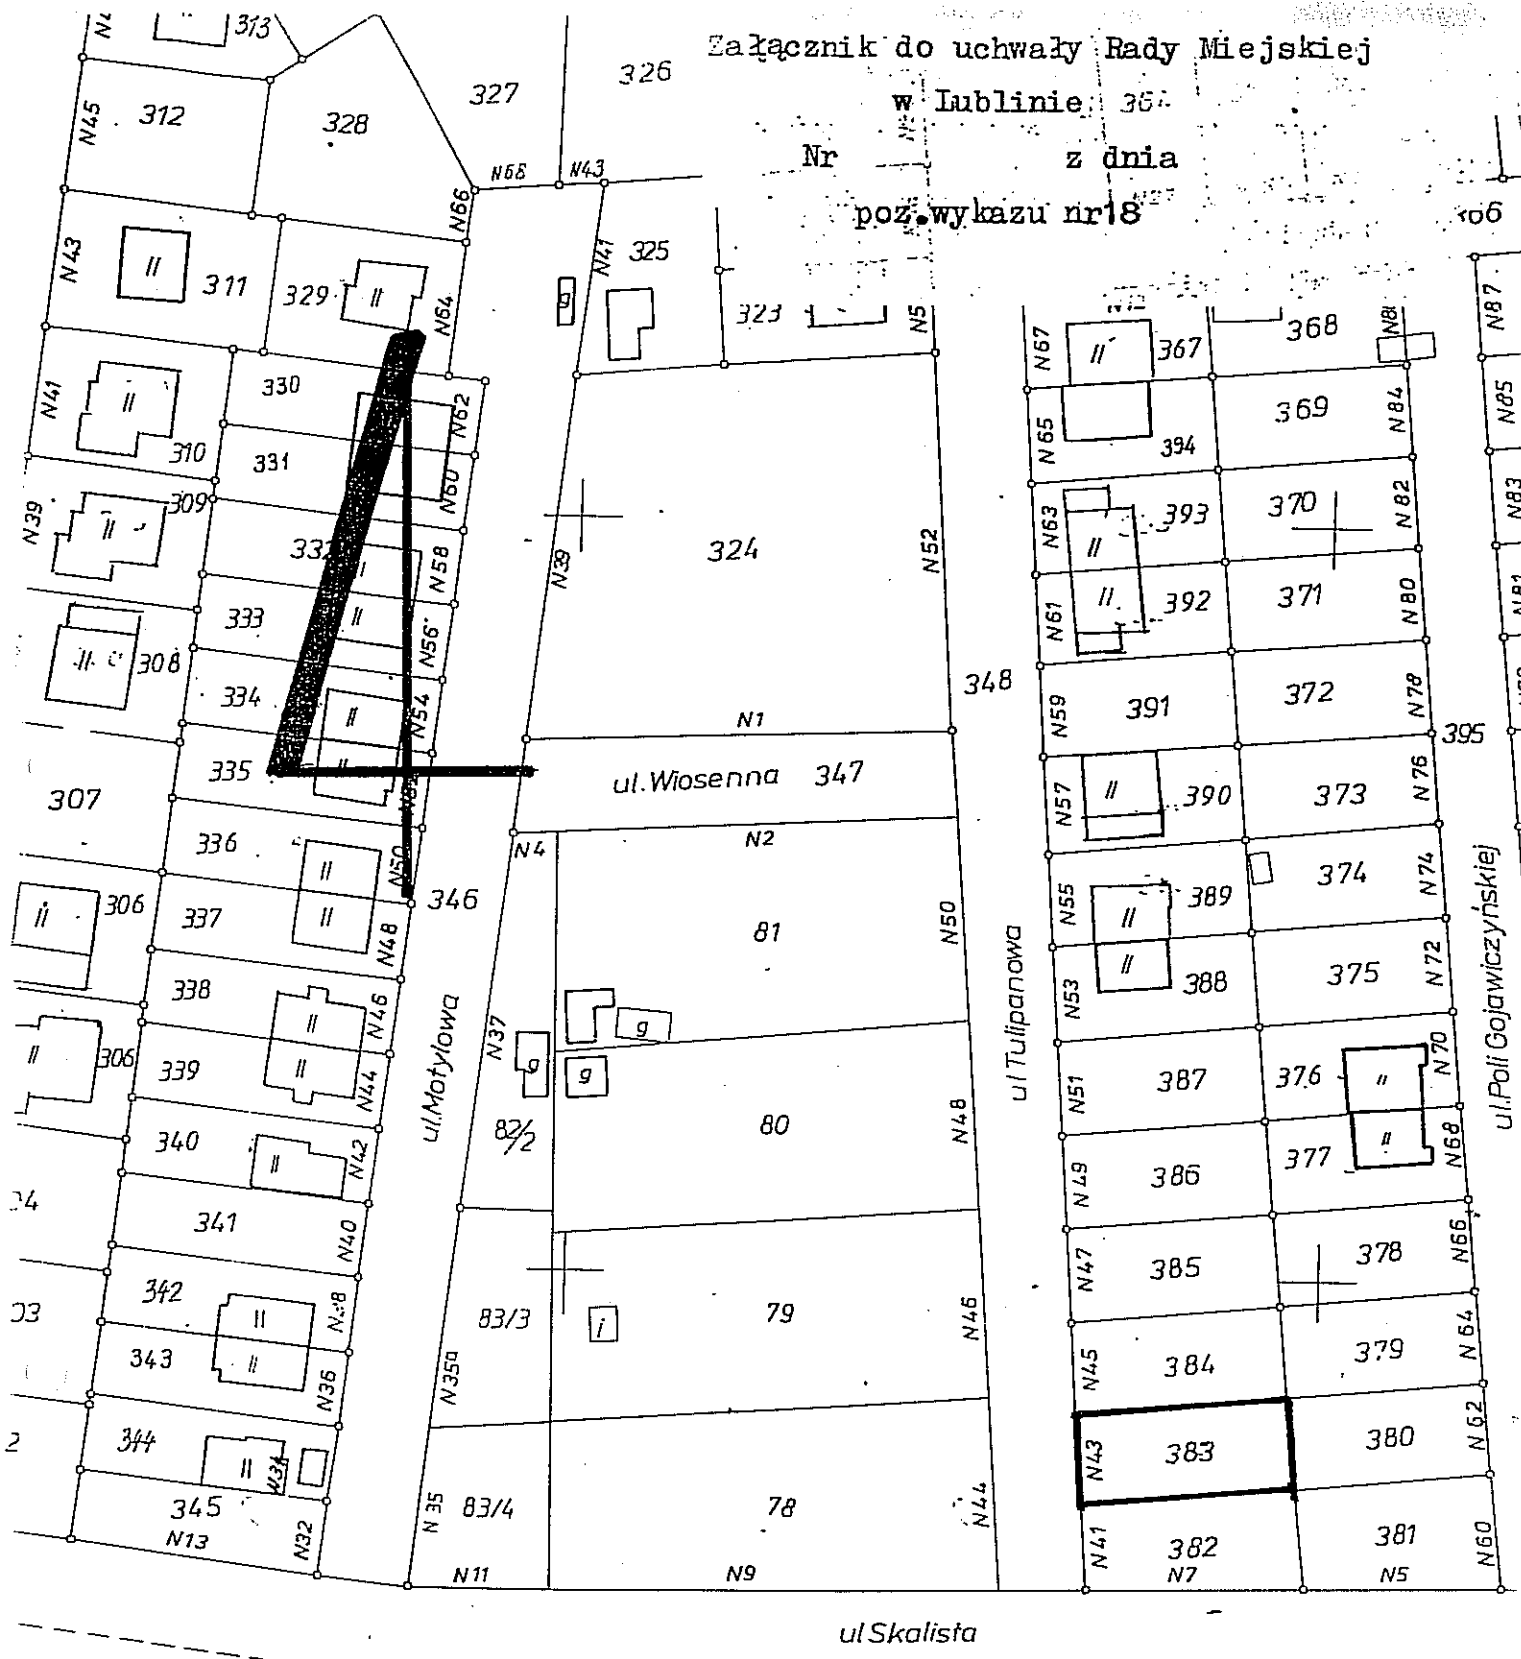


ORIENTACJA 1:5000

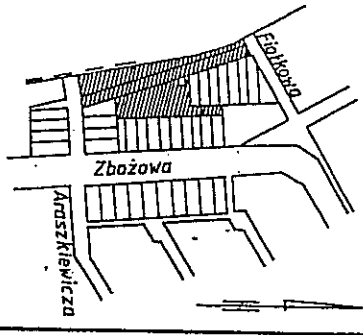

Załącznik do uchwały Rady Miejskiej  
w Lublinie

Nr z dnia  
poz. wykazu nr 19-22

obręb nr 73 - Sławin  
arkusz nr 3

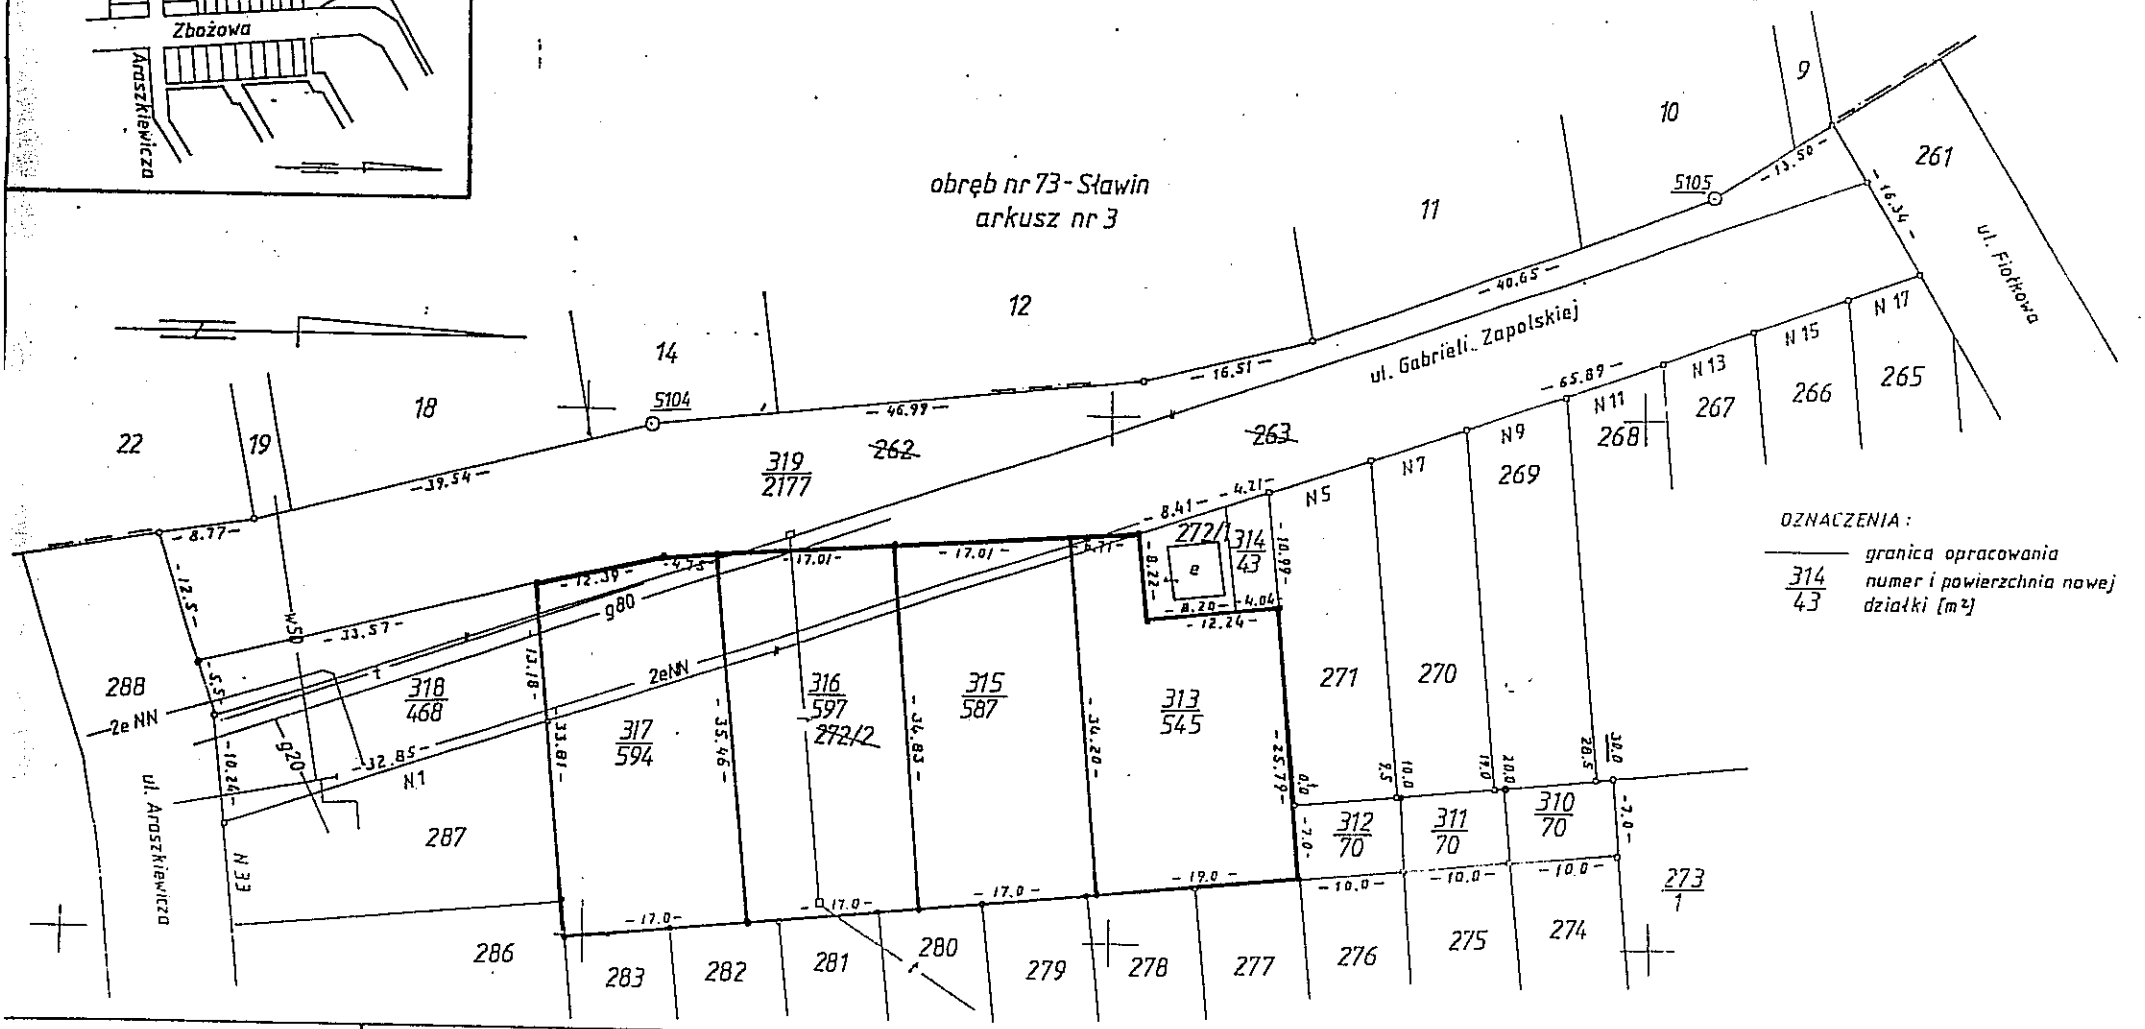

OZNACZENIA:  
 — granica opracowania  
 $\frac{314}{43}$  numer i powierzchnia nowej  
 działki [m<sup>2</sup>]

m. Lublin

obręb nr 31 - Sławinek  
arkusz nr 1  
KW 36993

# PROJEKT SCALENIA I PODZIAŁU 1:500

Materiały źródłowe:

- operat parcelacji nr ewidenc. 7/355/76
- operat wydzielenia TRAFU nr ewid. 7/794/92
- mapa zasadnicza 1:500

LUCJAN JAGLIŃSKI  
USŁUGI MIERNICZE  
w Lublinie


Lublin, 29.09.1994 r.  
k.s. rob 75/46/94


Załącznik do uchwały Rady Miejskiej

w Lublinie

Nr z dnia

poz. wykazu nr 23

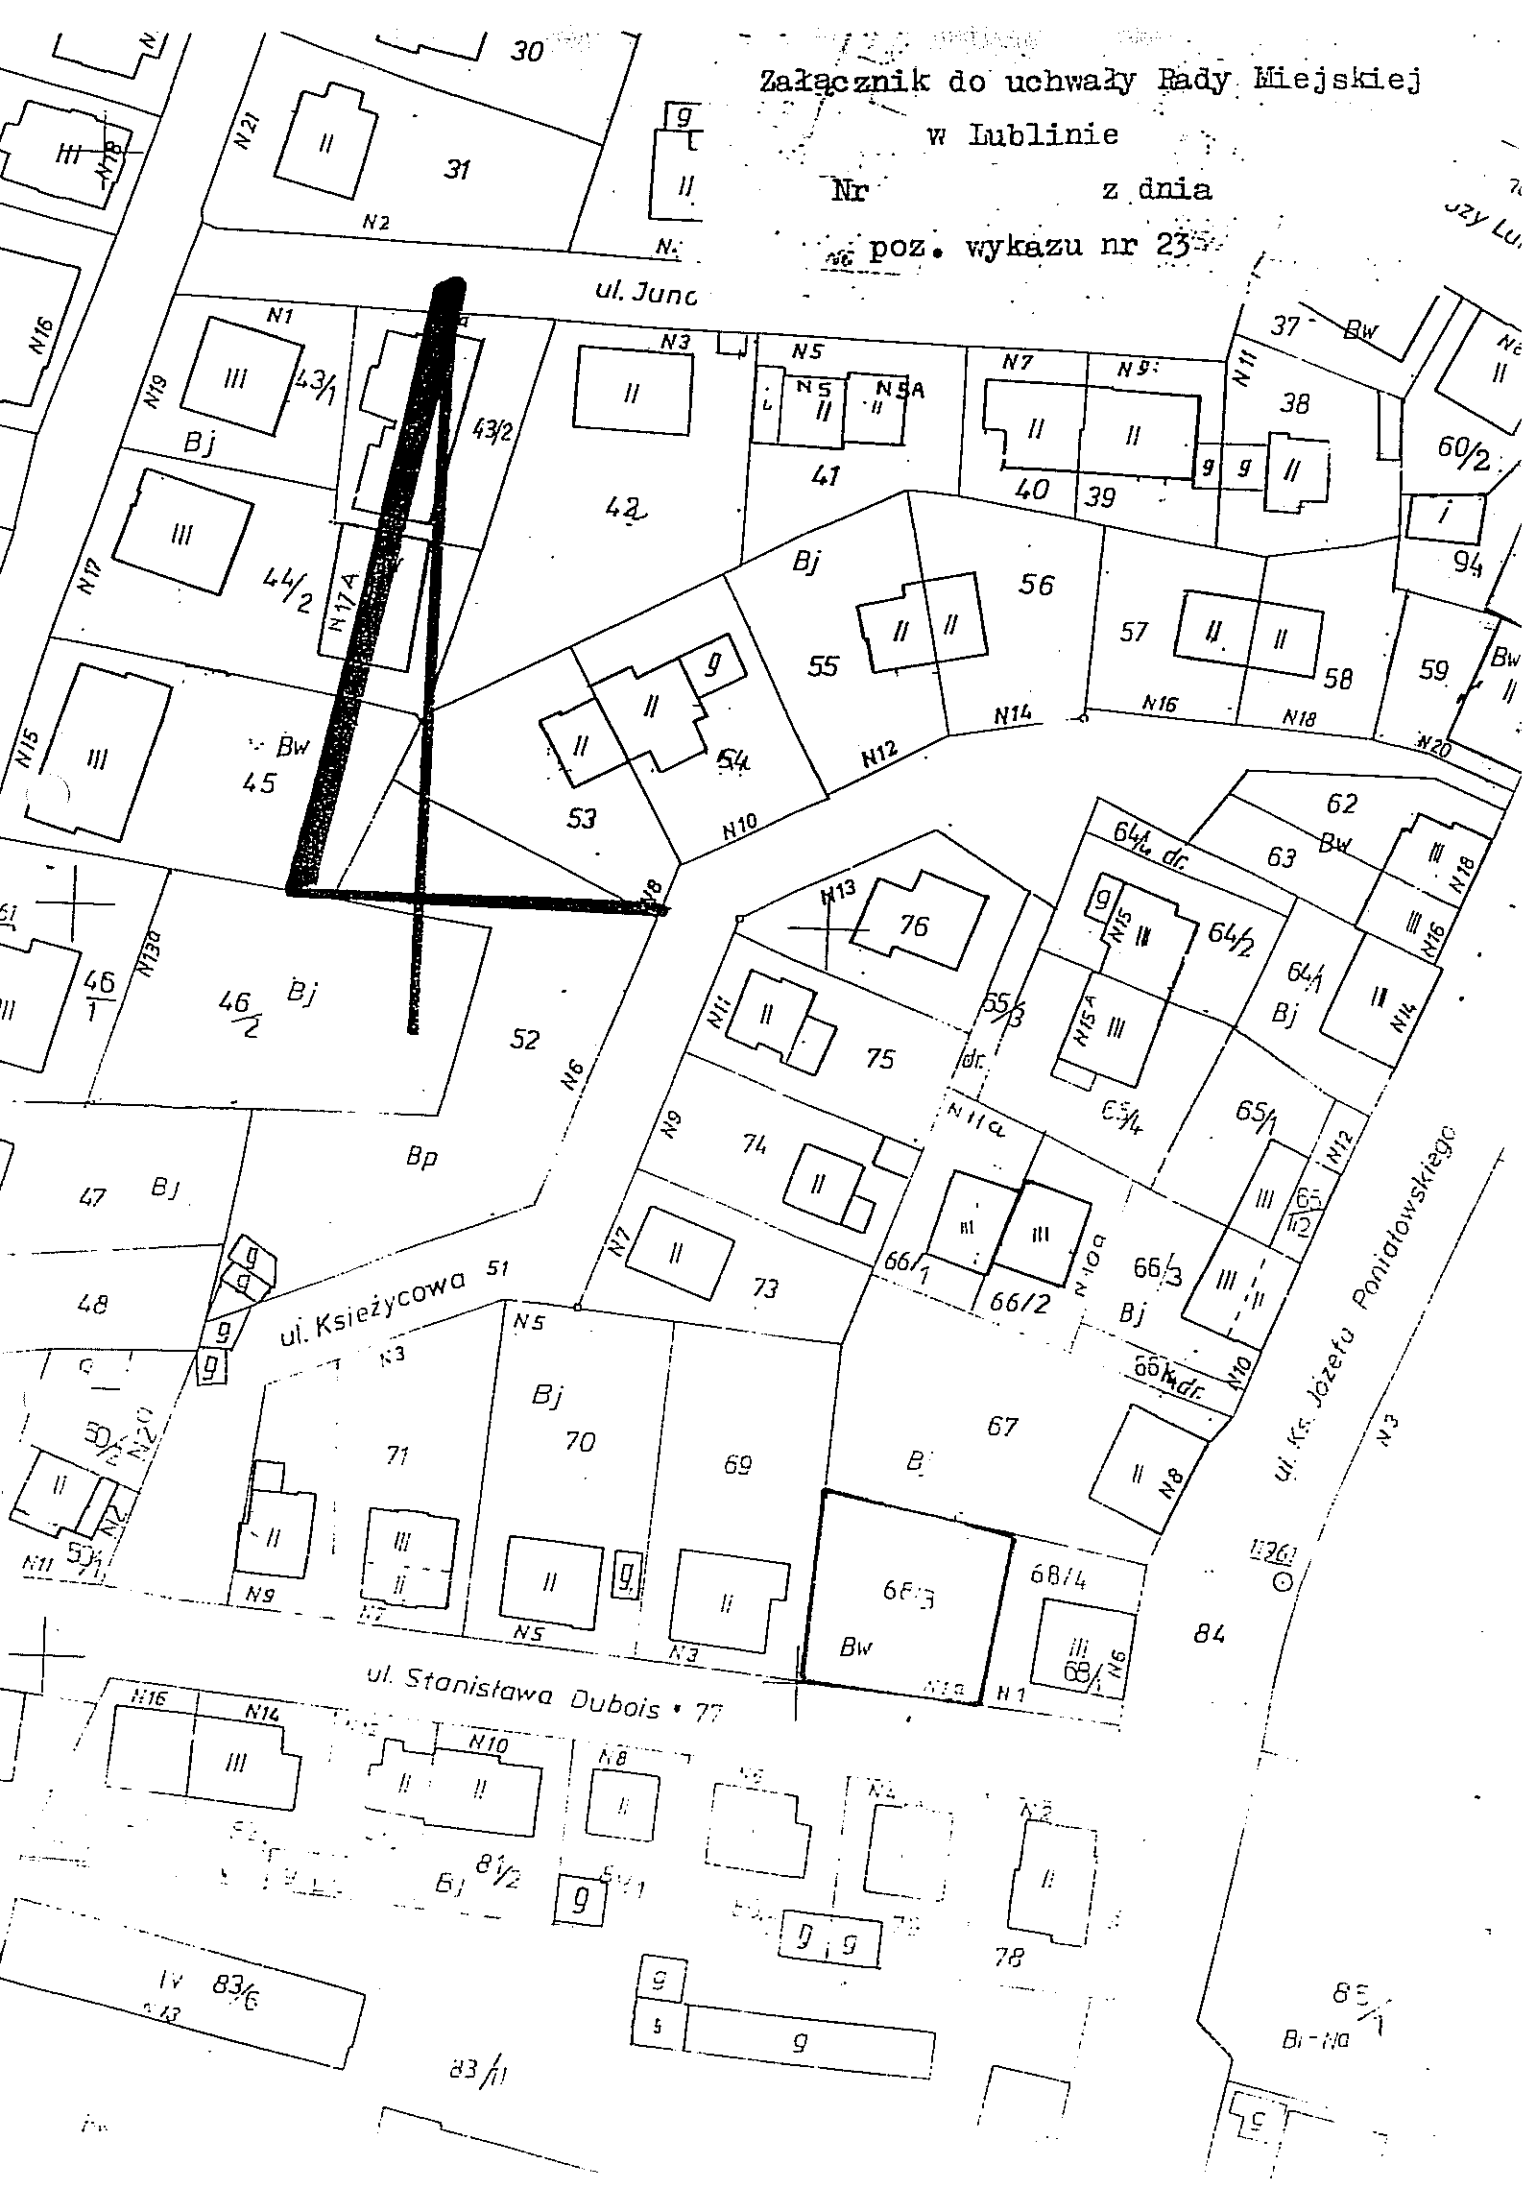

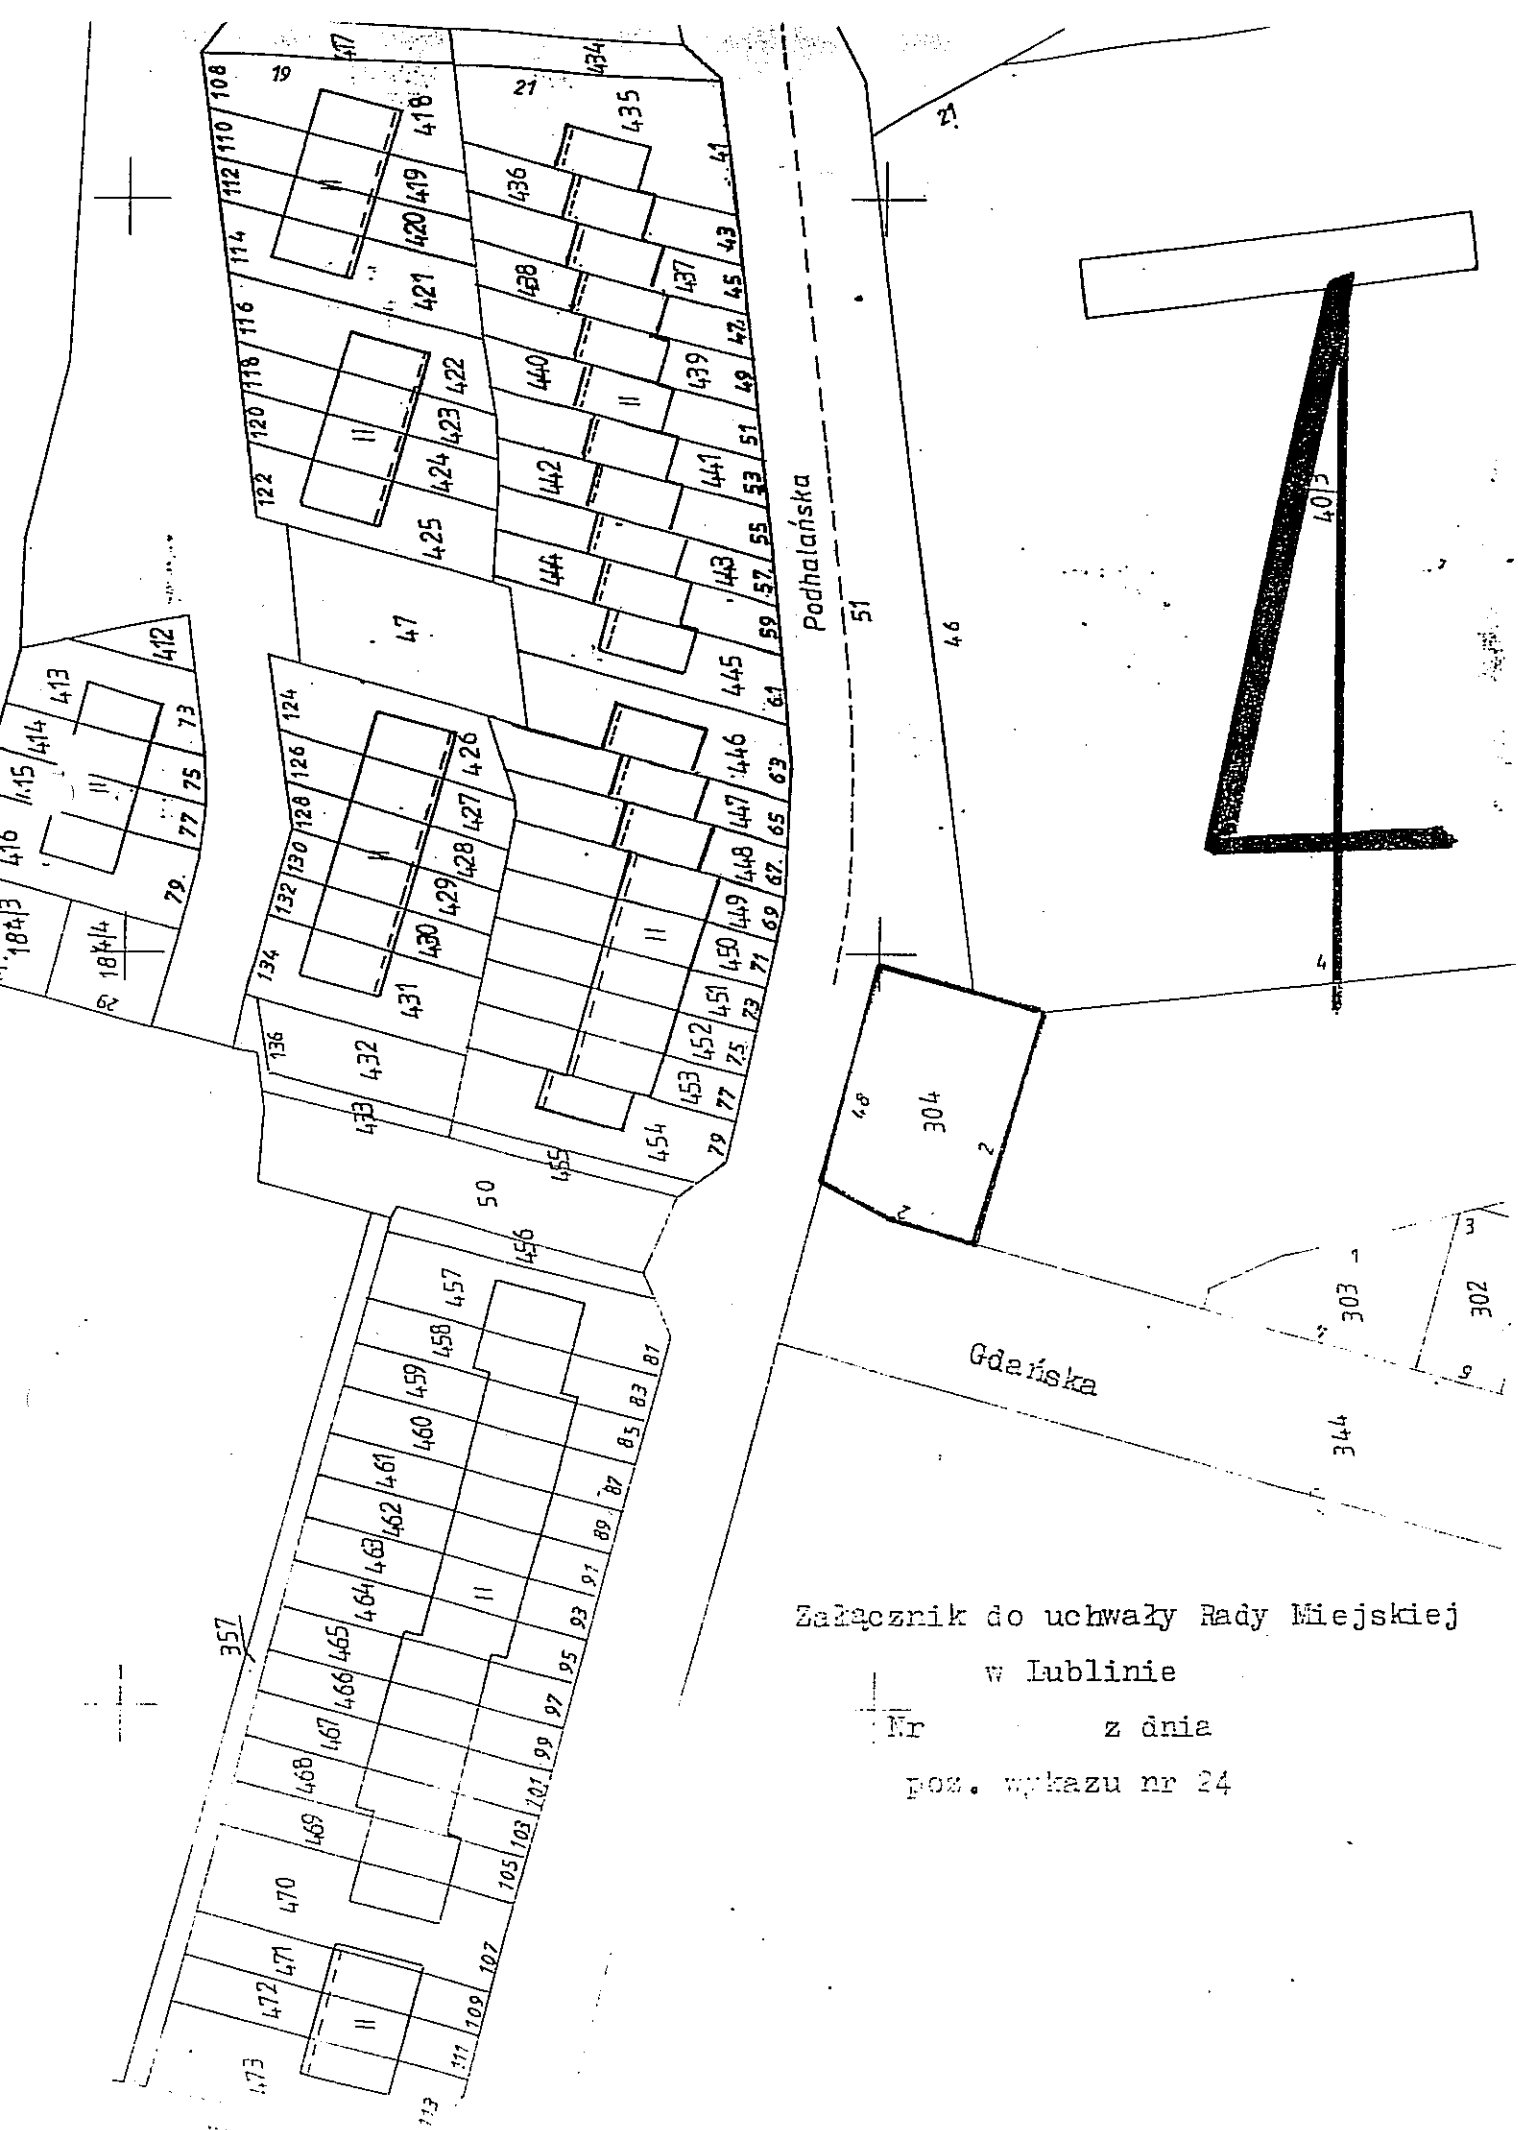

Załącznik do uchwały Rady Miejskiej  
w Lublinie

Nr \_\_\_\_\_ z dnia  
poz. wykazu nr 24

36  
12

1E

Ewy Szelburg-Zarembiny

28

32

30

26

33

34

35

36

37

38

39

40

42

55

76

41

58

69

70

Zamieszkała

64

32

17

67

18

69

19

20

10-R-11

21

22

23

24

25/2

35/4

70

29

30

72

75

77

64

18

74

31


55

76

58

69

70

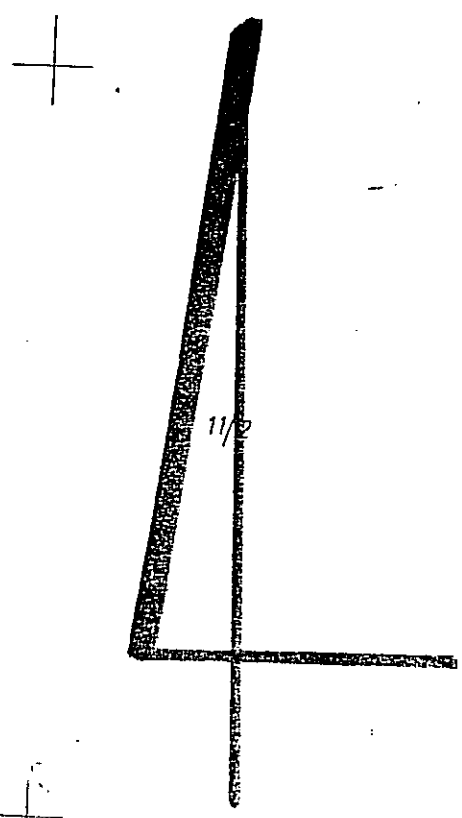

11/2

Załącznik do uchwały Rady Miejskiej  
w Lublinie  
Nr .....inia  
poz.wykłono nr 25-26



13/2