

**Uchwała Nr 309/XXX/96
Rady Miejskiej w Lublinie
z dnia 28 marca 1996 r.**

w sprawie wzniesienia pomnika upamiętniającego masowe egzekucje więźniów Zamku Lubelskiego na terenie Górek Czechowskich w latach 1940 – 1944.

Na podstawie art. 18 ust. 2 pkt 13 ustawy z dnia 8 marca 1990 r. o samorządzie terytorialnym (tekst jednolity Dz. U. Nr 13 z 1996 r., poz. 74) – **Rada Miejska w Lublinie uchwala, co następuje:**

§ 1

Wyraża się zgodę na wzniesienie pomnika upamiętniającego masowe egzekucje więźniów Zamku Lubelskiego na terenie Górek Czechowskich w latach 1940 – 1944.

§ 2

Kształt pomnika i jego lokalizację określają załączniki nr 1 i 2 do niniejszej uchwały.

§ 3

Wykonanie uchwały powierza się Zarządowi Miasta Lublina.

§ 4

Uchwała wchodzi w życie z dniem podjęcia.

**Przewodniczący
Rady Miejskiej**



mgr Edmund DĄBROWSKI

Załącznik Nr 1 955
do uchwały Nr 309/XXX/96
z 28 marca 1996 r.




Pamięci więźniów Zamku Lubelskiego rozstrzelanych przez okupanta hitlerowskiego w latach 1940-1944 na terenie Czechowa w Lublinie. Projekt artysty rzeźbiarza Jerzego Kierskiego.


Załącznik Nr 2 956
do uchwały Nr 309/XXX/96 R
z 28 marca 1996 r.

PROJEKT USYTUOWANIA POMNIKA PAMIĘCI WIĘZNIÓW
ZAMKU LUBELSKIEGO, ROZSTRZELANYCH PRZEZ
OKUPANTA HITLEROWSKIEGO W LATACH 1940-1944 NA
TERENIE CZECHOWA W LUBLINIE

skala 1: 100

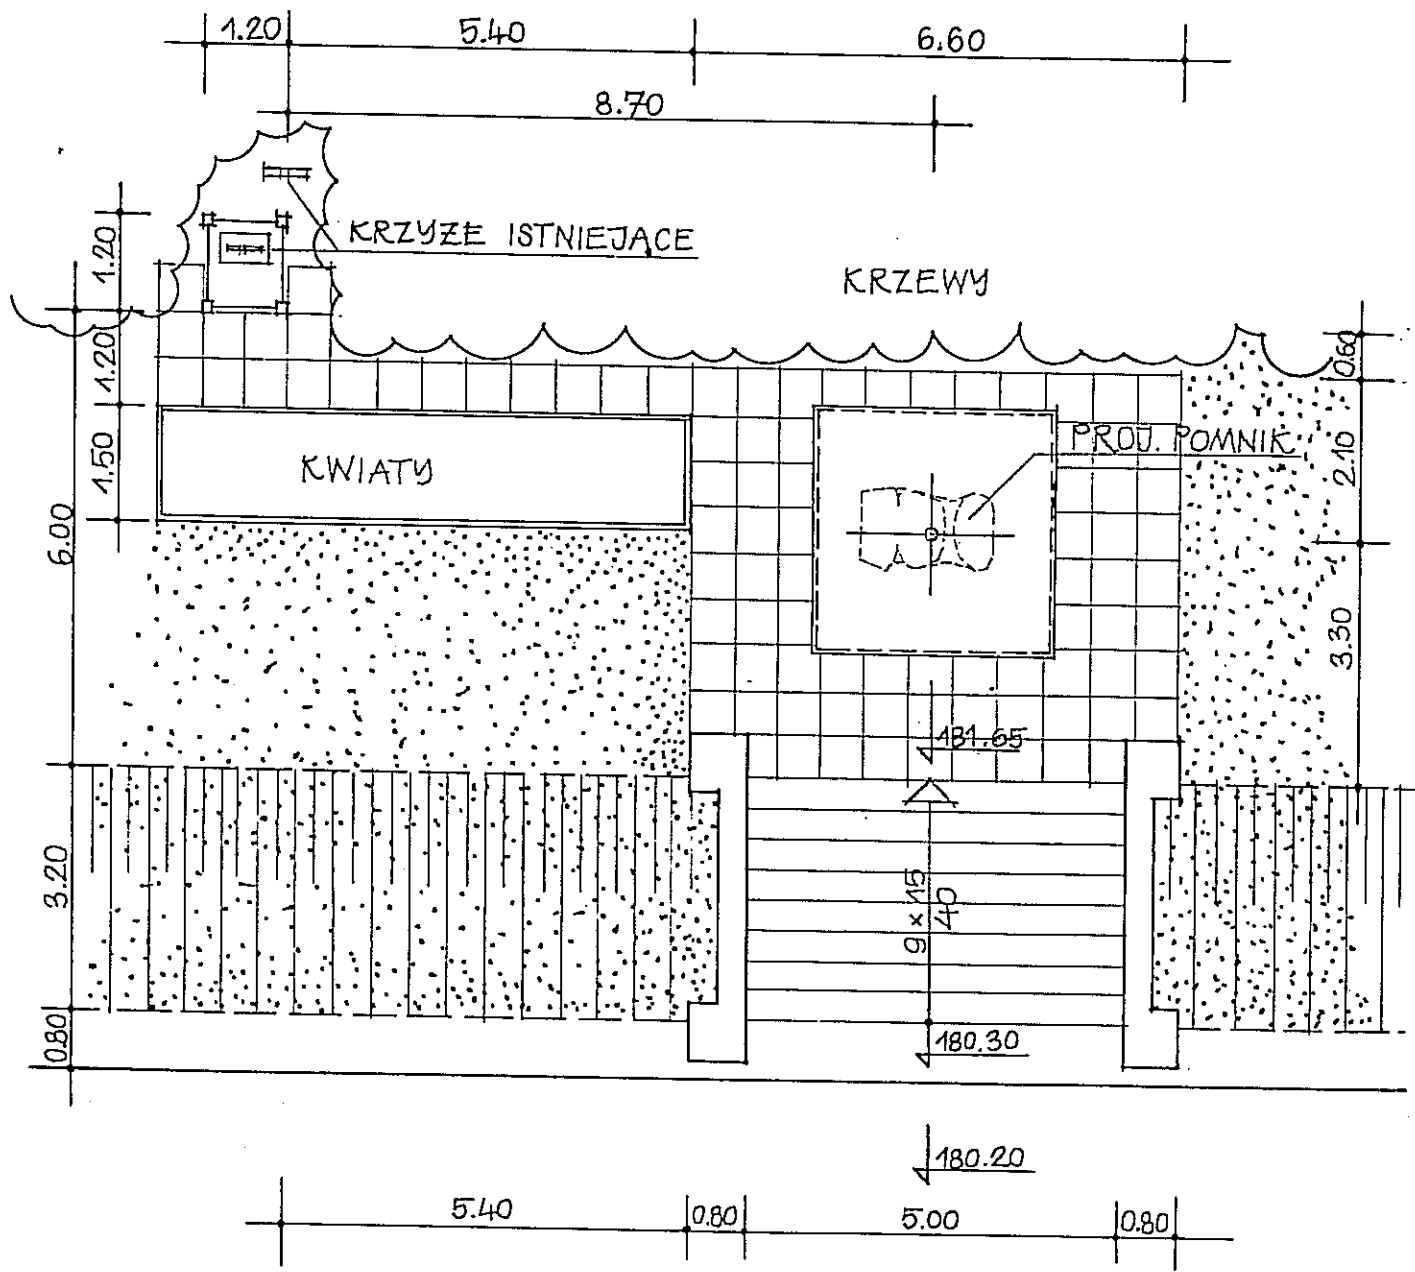


Wykonano w biurze
projektowym "Architektura"
ul. Wolności 11
16-200 Lublin, tel. 242-11, w. 391

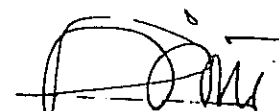
oprac. inż. arch. Andrzej Link

**LOKALIZACJA POMNIKA PAMIĘCI WIĘZNIÓW ZAMKU
LUBELSKIEGO ROZSTRZELANYCH PRZEZ OKUPANTA
HITLEROWSKIEGO W LATACH 1940-1944.**

skala 1:500

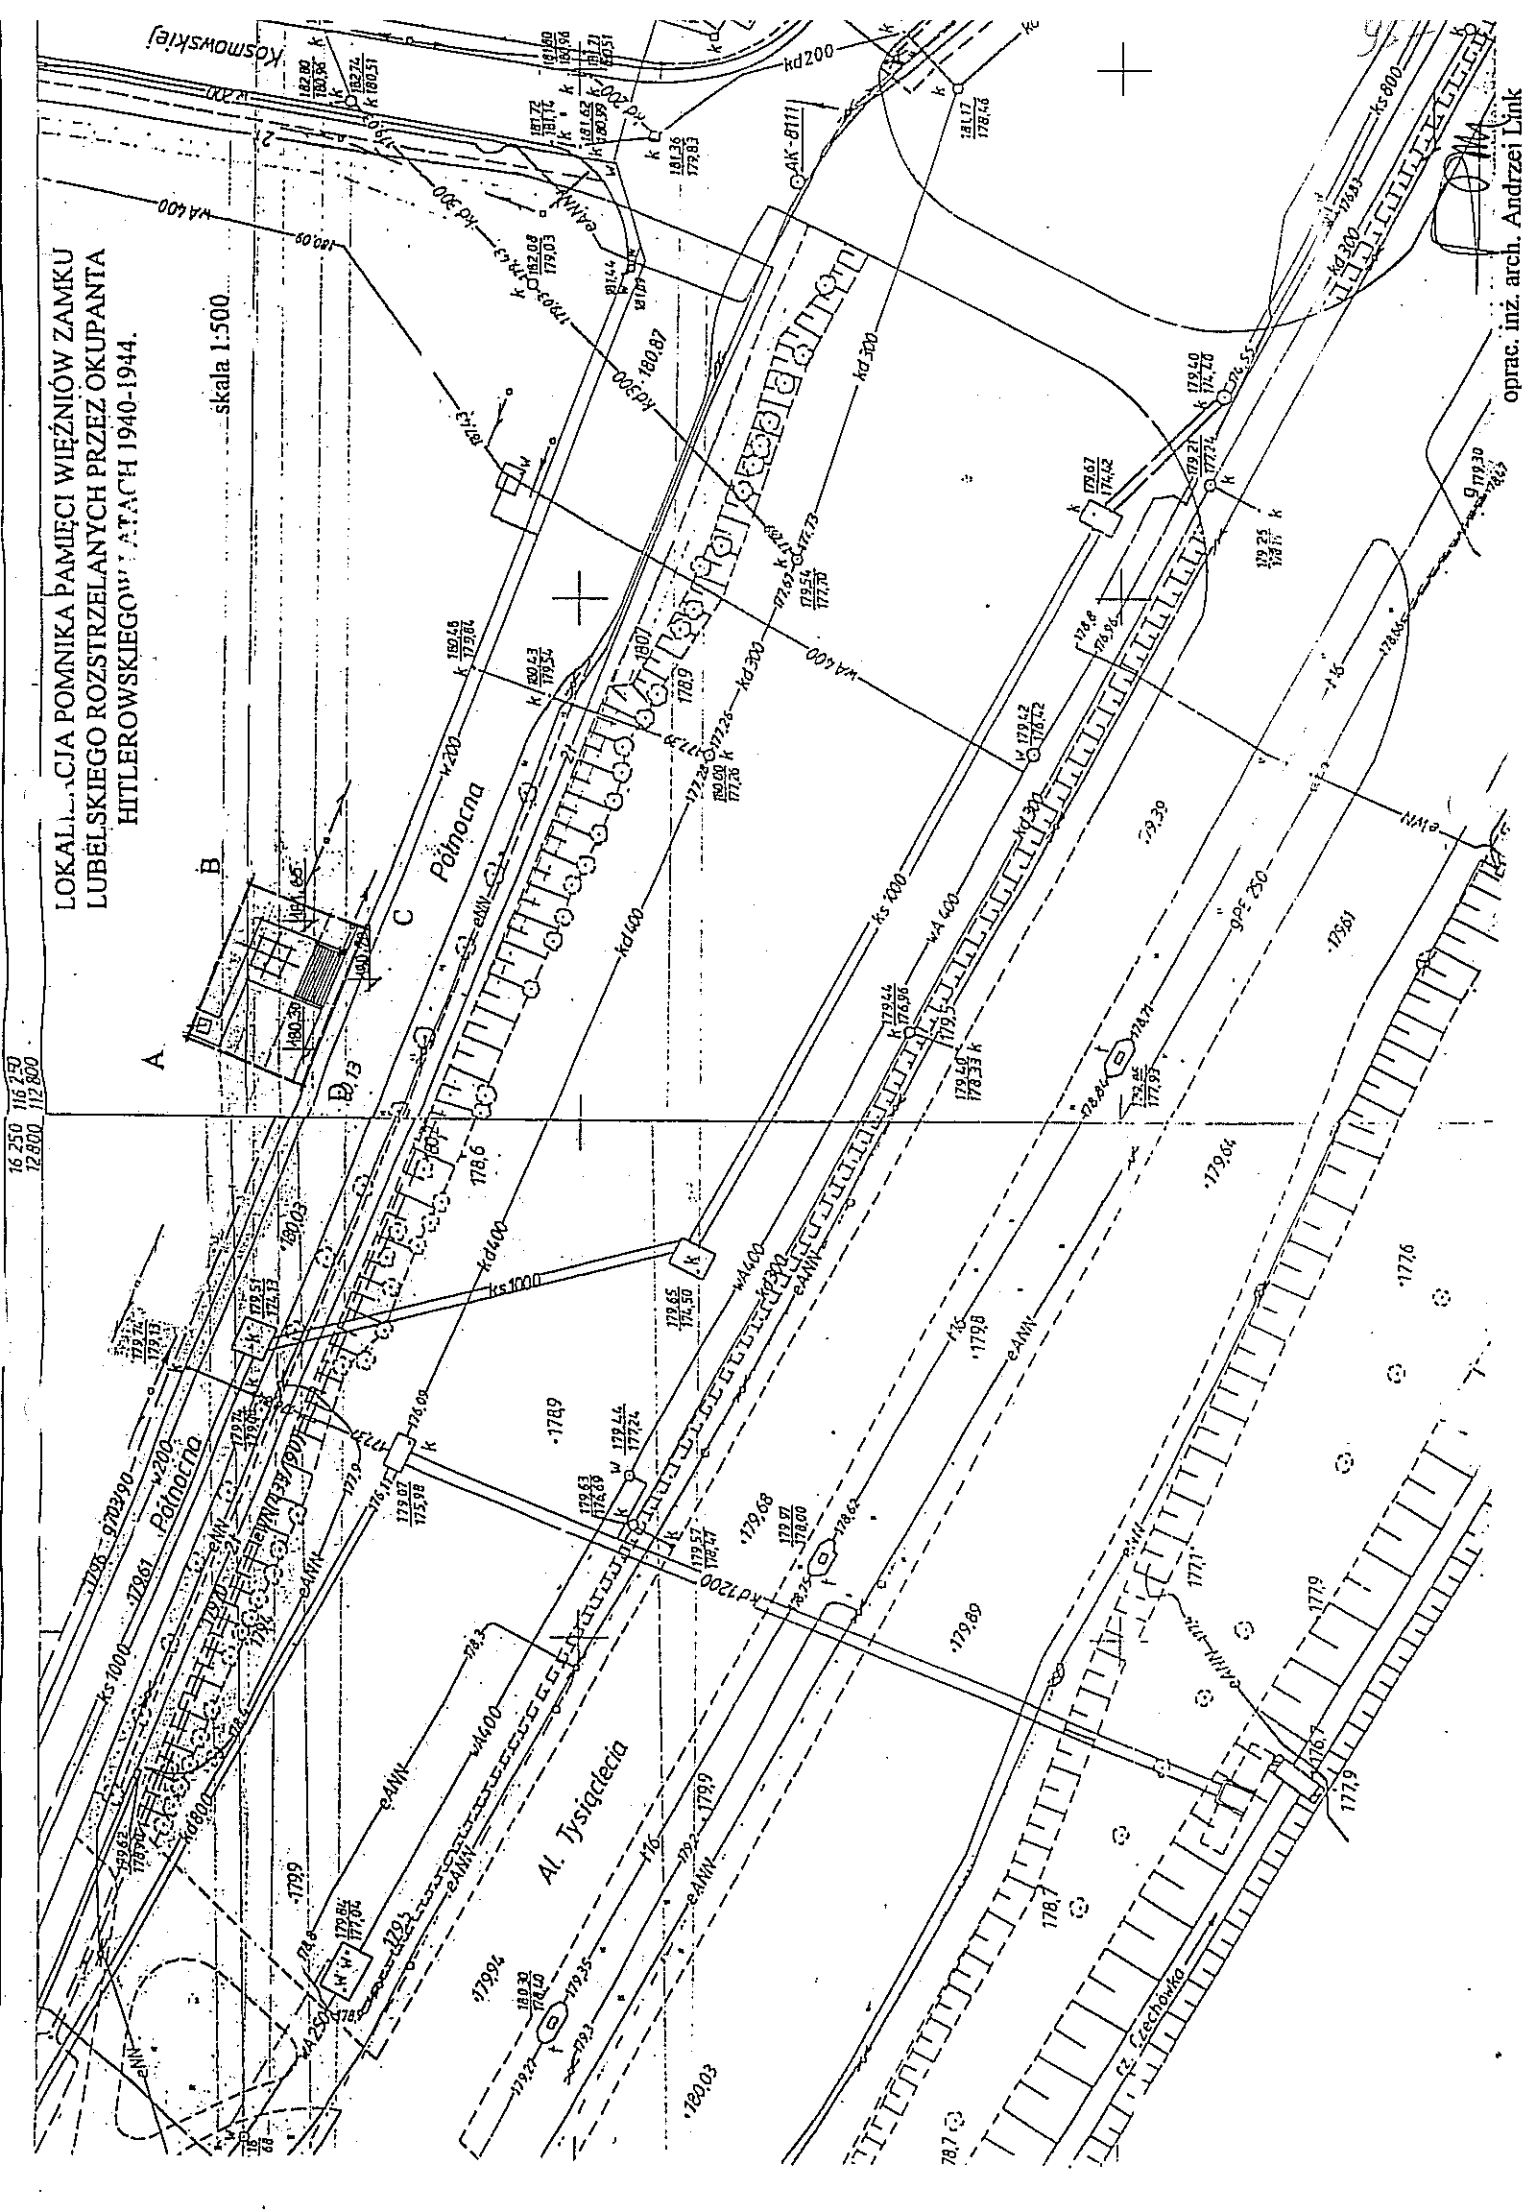

oprac. inż. arch. Andrzej Link