

**Uchwała nr 155/VI/2003
Rady Miejskiej w Lublinie
z dnia 24 kwietnia 2003 r.**

w sprawie budowy na terenie miasta Lublina pomnika Cichociemnego mjr Hieronima Dekutowskiego „Zapory”.

Na podstawie art. 18 ust. 2 pkt 13 ustawy z dnia 8 marca 1990 r. o samorządzie gminnym (j.t. Dz. U. z 2001 r. Nr 142, poz. 1591 z późn. zmianami) – Rada Miejska w Lublinie uchwala, co następuje:

§ 1

Wyraża się zgodę na wybudowanie w Lublinie, na placu przed budynkiem Gimnazjum nr 9, przez środowisko Żołnierzy Armii Krajowej oraz Wolność i Niezawisłość „Zaporczyków” przy Zarządzie Okręgu Światowego Związku Żołnierzy Armii Krajowej w Lublinie, pomnika Cichociemnego mjr Hieronima Dekutowskiego „Zapory”.

§ 2

Wygląd pomnika oraz miejsce jego usytuowania określa załącznik Nr 1 do niniejszej uchwały.


§ 3

Wykonanie uchwały powierza się Prezydentowi Miasta Lublina.

§ 4

Uchwała wchodzi w życie z dniem podjęcia.

*Przewodniczący
Rady Miejskiej*

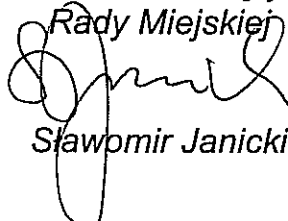


Sławomir Janicki

**PROJEKT POMNIKA
W HOŁDZIE ZAMORDOWANYM
DOWÓDCY ODDZIAŁU AK I ZGRUPOWANIA WIN
W LATACH 1943-1947
„CICHOCIEMNEMU”
MJR. HERONIMOWI DEKUTOWSKIEMU
PS. „ZAPORA”
I JEGO PODKOMENDNYM**




**PROJEKT POMNIKA AUTORSTWA
MISTRZA RZEMIOSŁ ARTYSTYCZNYCH
WITOLDA MARCEWICZA
Z BEŁŻYC**

Przewodniczący Rady Miejskiej

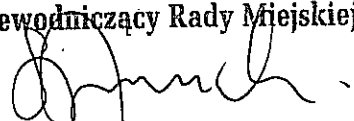
dr Sławomir Janicki


Widok - Front
Skala 1:20

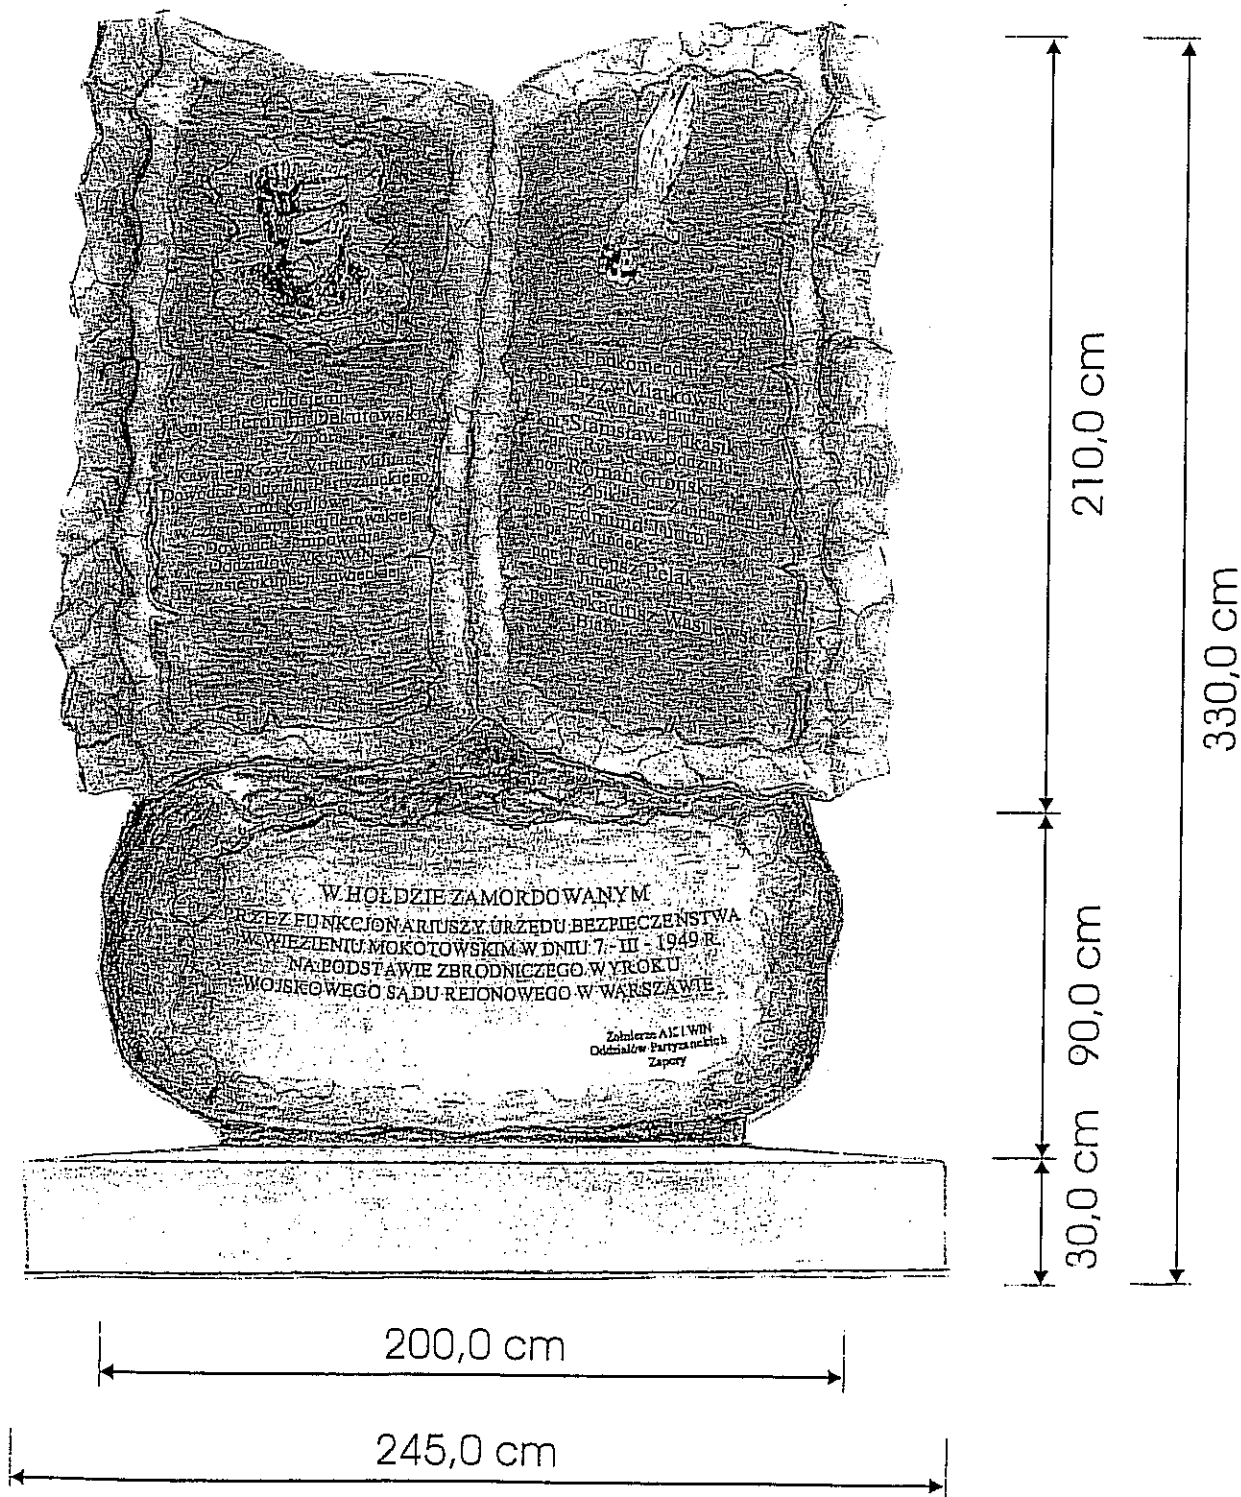

Przewodniczący Rady Miejskiej

dr Sławomir Janicki


Widok - Tył
Skala 1:20

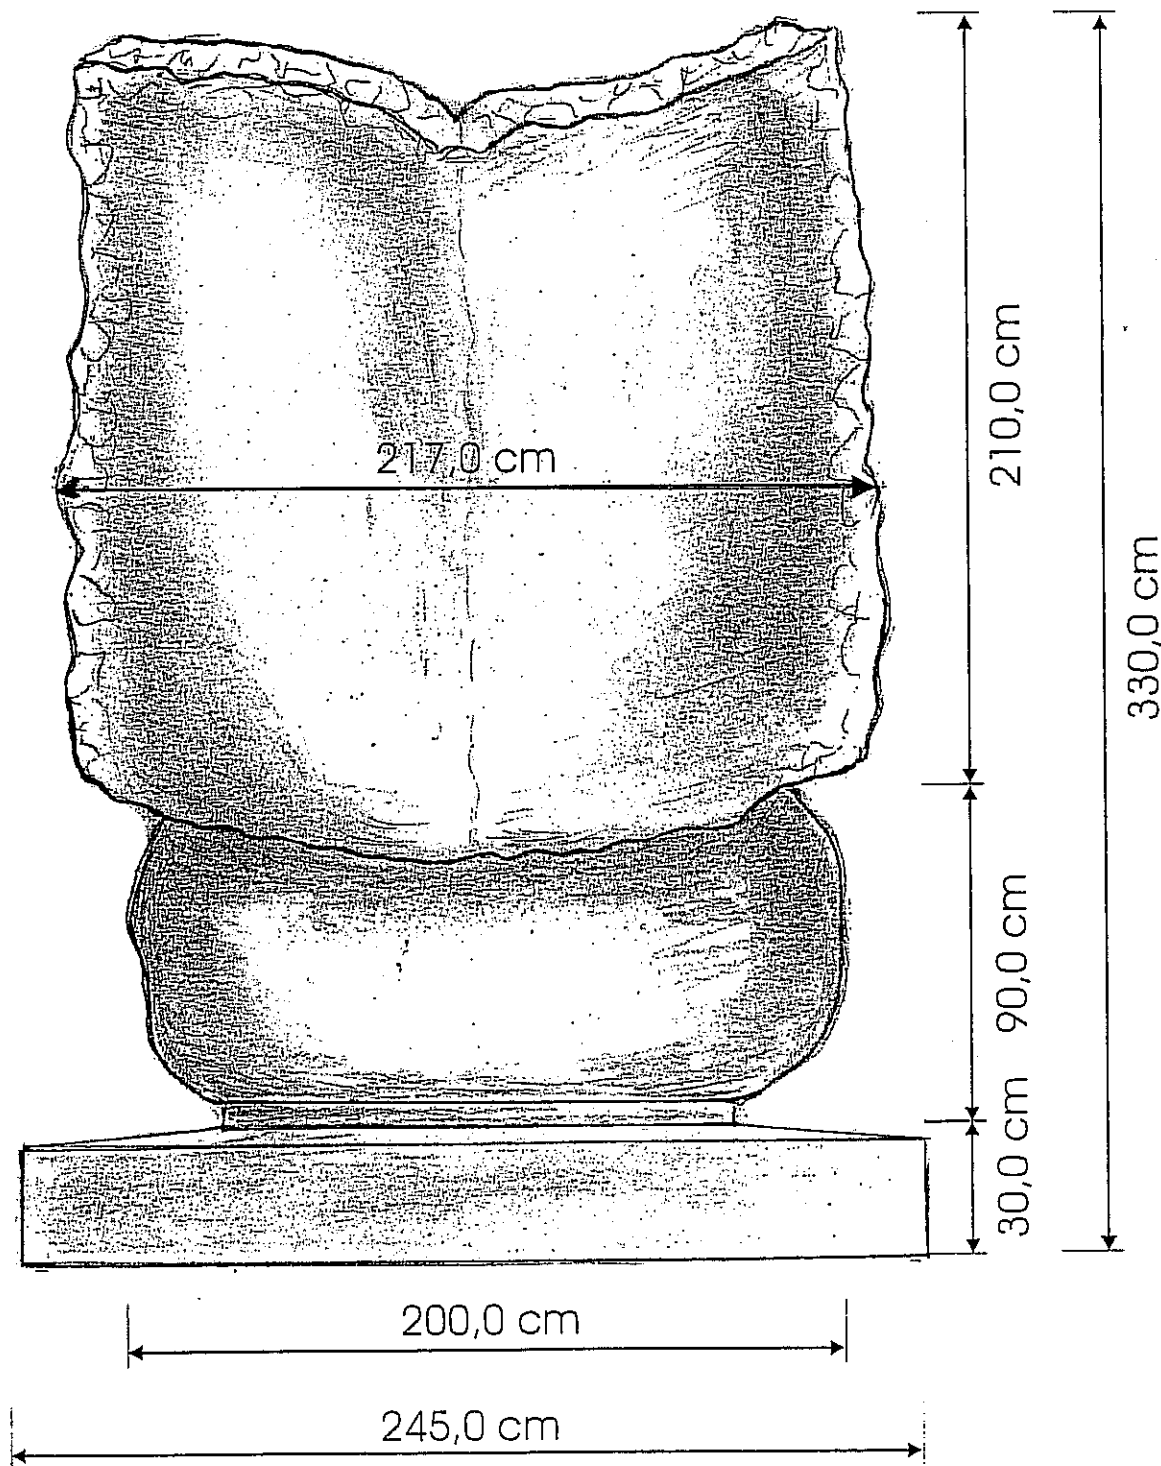

Przewodniczący Rady Miejskiej


[Signature]
dr Sławomir Janicki

Widok - Bok prawy
Skala 1:20

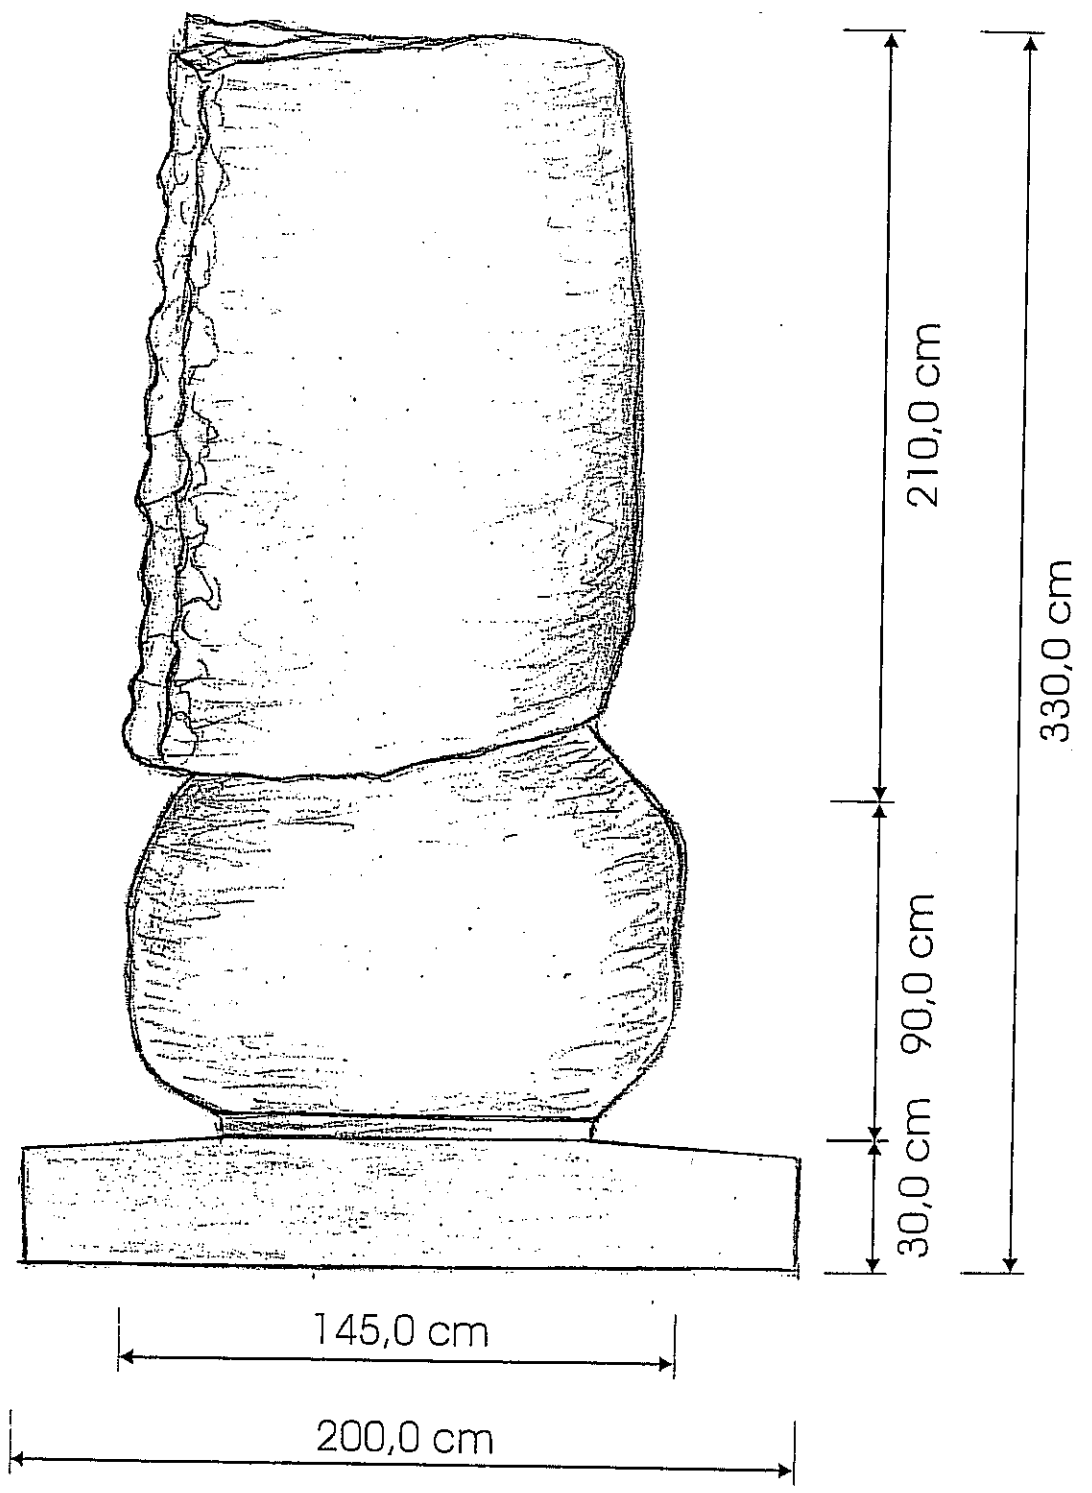

Przewodniczący Rady Miejskiej
[Signature]
dr Sławomir Janicki


Widok - Bok lewy
Skala 1:20

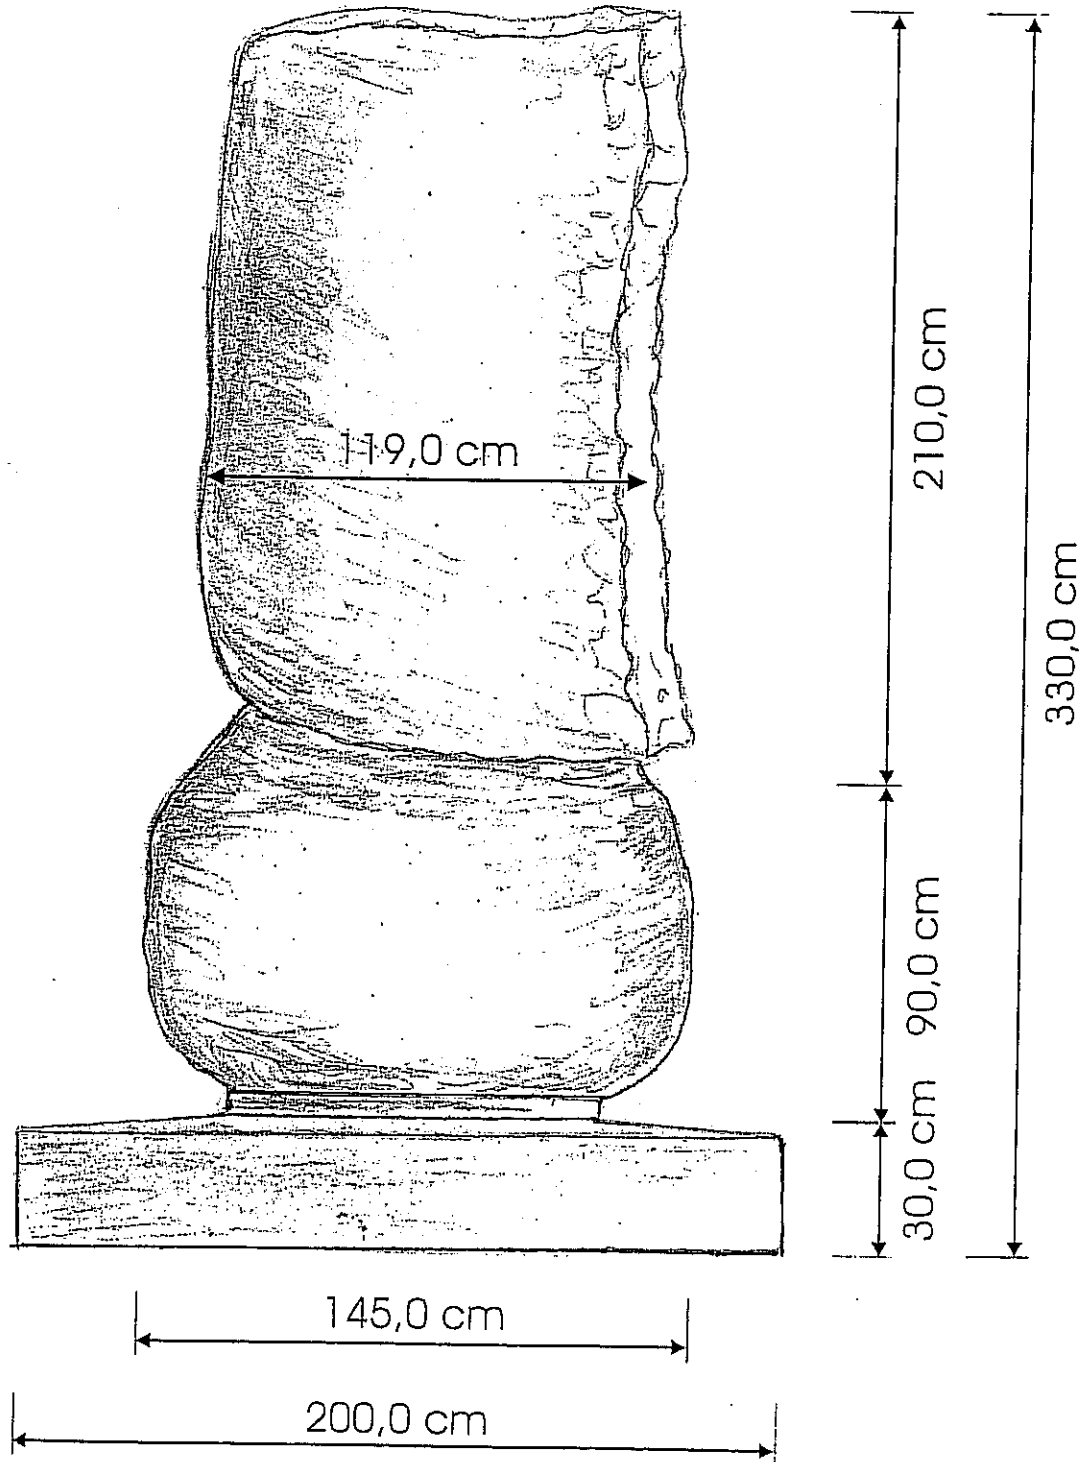


Przewodniczący Rady Miejskiej

[Signature]
dr Sławomir Janicki

Widok - Górny
Skala 1:20

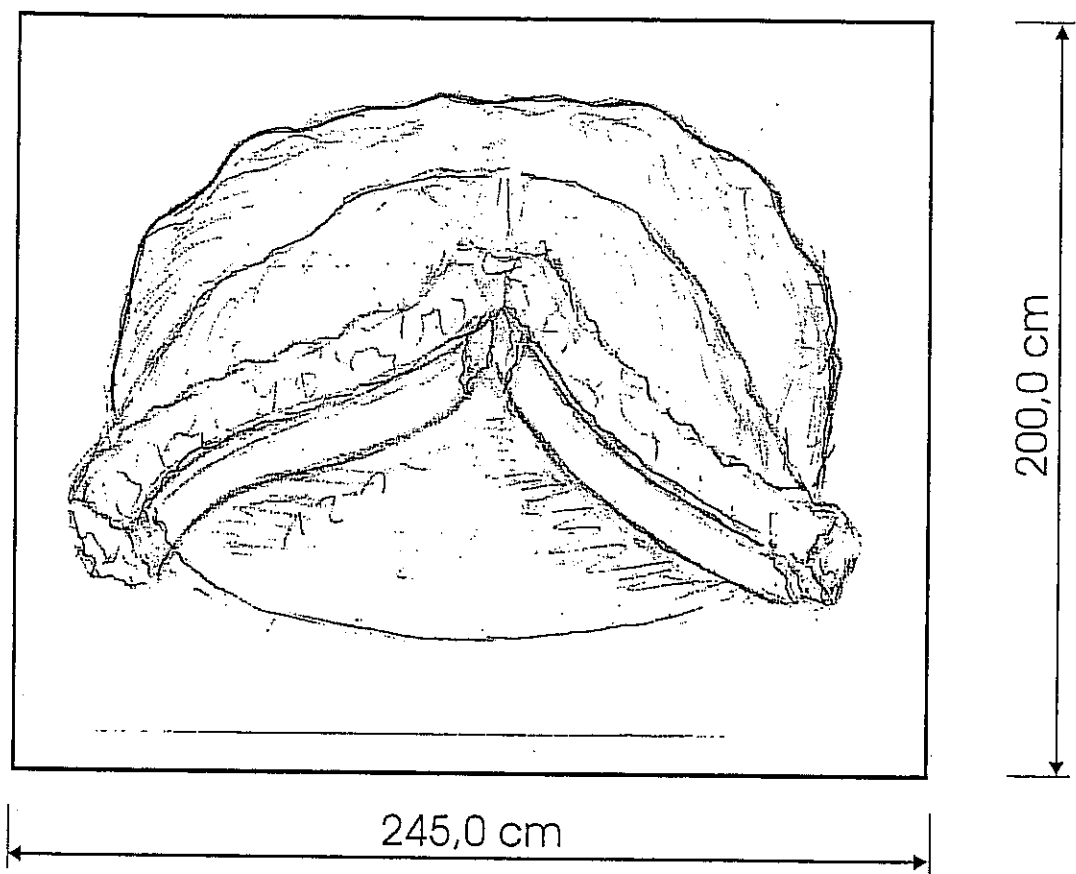

Fundament

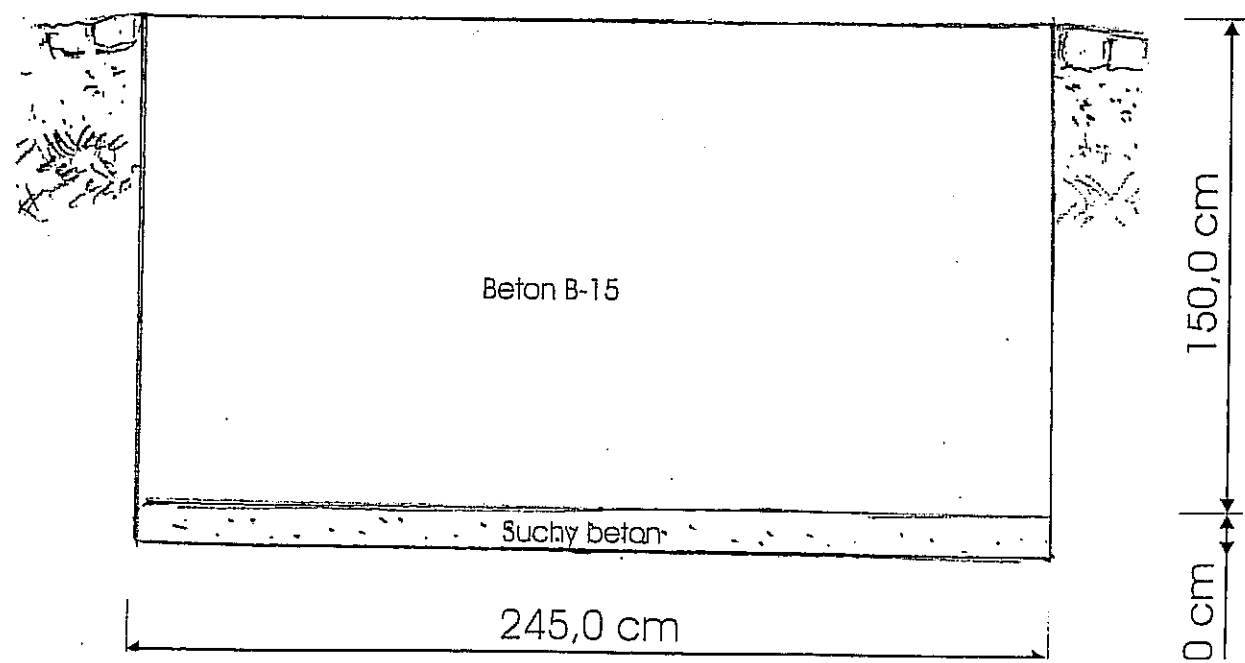

Przewodniczący Rady Miejskiej
[Signature]
dr Sławomir Janicki

Kamieniarstwo Artystyczne
Witold Marcewicz
Ul. Kościuszki 8
24-200 Bełżyce

Opis techniczny projektu pomnika
„W Hołdzie Zamordowanym” cc. mjr. Hieronima Dekutowskiego
i jego podkomendnych

I. Dane ogólne

Pomnik zlokalizowany w Lublinie przy ulicy Lipowej 25 przed szkołą Gimnazjum nr 9 im. cc. mjr. Hieronima Dekutowskiego. Miejsce usytuowania pomnika ustalono na odcinku zagospodarowanym zielenią przylegającym do ul. Lipowej. Korzystna lokalizacja pozwoli na wyeksponowanie pomnika w kierunku ulicy miasta. Prace w zakresie małej architektury należy uzupełnić.

II. Opis projektu

1. Pomnik o wysokości 3 m 30 cm wykonany będzie z granitów skandynawskich (głazy narzutowe).
2. Przedstawiony projekt wymaga wysokiego kunsztu w zakresie obróbki kamieniarsko-artystycznej.
3. Attyka góma przedstawia rozerwany gład, symbolizujący rozchylone stronice księgi o nieregularnych formach.
4. Na planach nieregularnie uformowanych stron księgi zostaną wykute jakby stare karty rycin (spolerowane), na których umieszczone będą napisy.
5. Z lewej strony, na górze, rzeźba pochylonej głowy dowódcy, wyłaniająca się z monumentu skały poza płaszczyznę. Wokół rzeźby wykute nieregularne zaniżenie w fakturze łamano-rwanej, co symbolizować będzie męczeńską śmierć.
6. Na polerowanych powierzchniach wykute napisy techniką wkłęsłą o głębokim kuciu.
7. Po prawej stronie wykuty relief spadającego sokoła (symbol partyzancki).
8. Wykonanie postumentu bazy cokołu, uformowanie kształtu i nadanie faktur, kształtującej naturalność owalnego kamienia.
9. Na frontowej stronie owalnego postumentu wykonany poler:
 - wykucie napisów wkłęsłych uwzględniających światłocień,
 - wykonanie cokołu wkłęsłego z monolitu (polerowany),
 - obróbka stopnia podcokołu – groszkowana,

W całości kształcie wykończenia pomnika stosowane będą faktury: łamane, szpicowane, groszkowane, płomieniowane i piaskowane.

Prace budowlane:

- fundament i stopień podcokołu wykonany ze żwirobetonu B15,
- głębokość fundamentu: 150 cm, postawiony na stałym gruncie (głębokość może zostać skorygowana).

Prace montażowe:

- wydrążenie otworów,
- łączenie elementów blokowych na bolce ze stali kwasowej.

Przewodniczący Rady Miejskiej


dr Sławomir Janicki

Załącznik nr 1
do uchwały nr 155/VI/2003
Rady Miejskiej w Lublinie
z dnia 24 kwietnia 2003 r.

