


LUBLIN

MIEJSCOWY PLAN ZAGOSPODAROWANIA PRZESTRZENNEGO TERENU I / 4 – ZAŁ. NR 1

SKALA 1: 2000

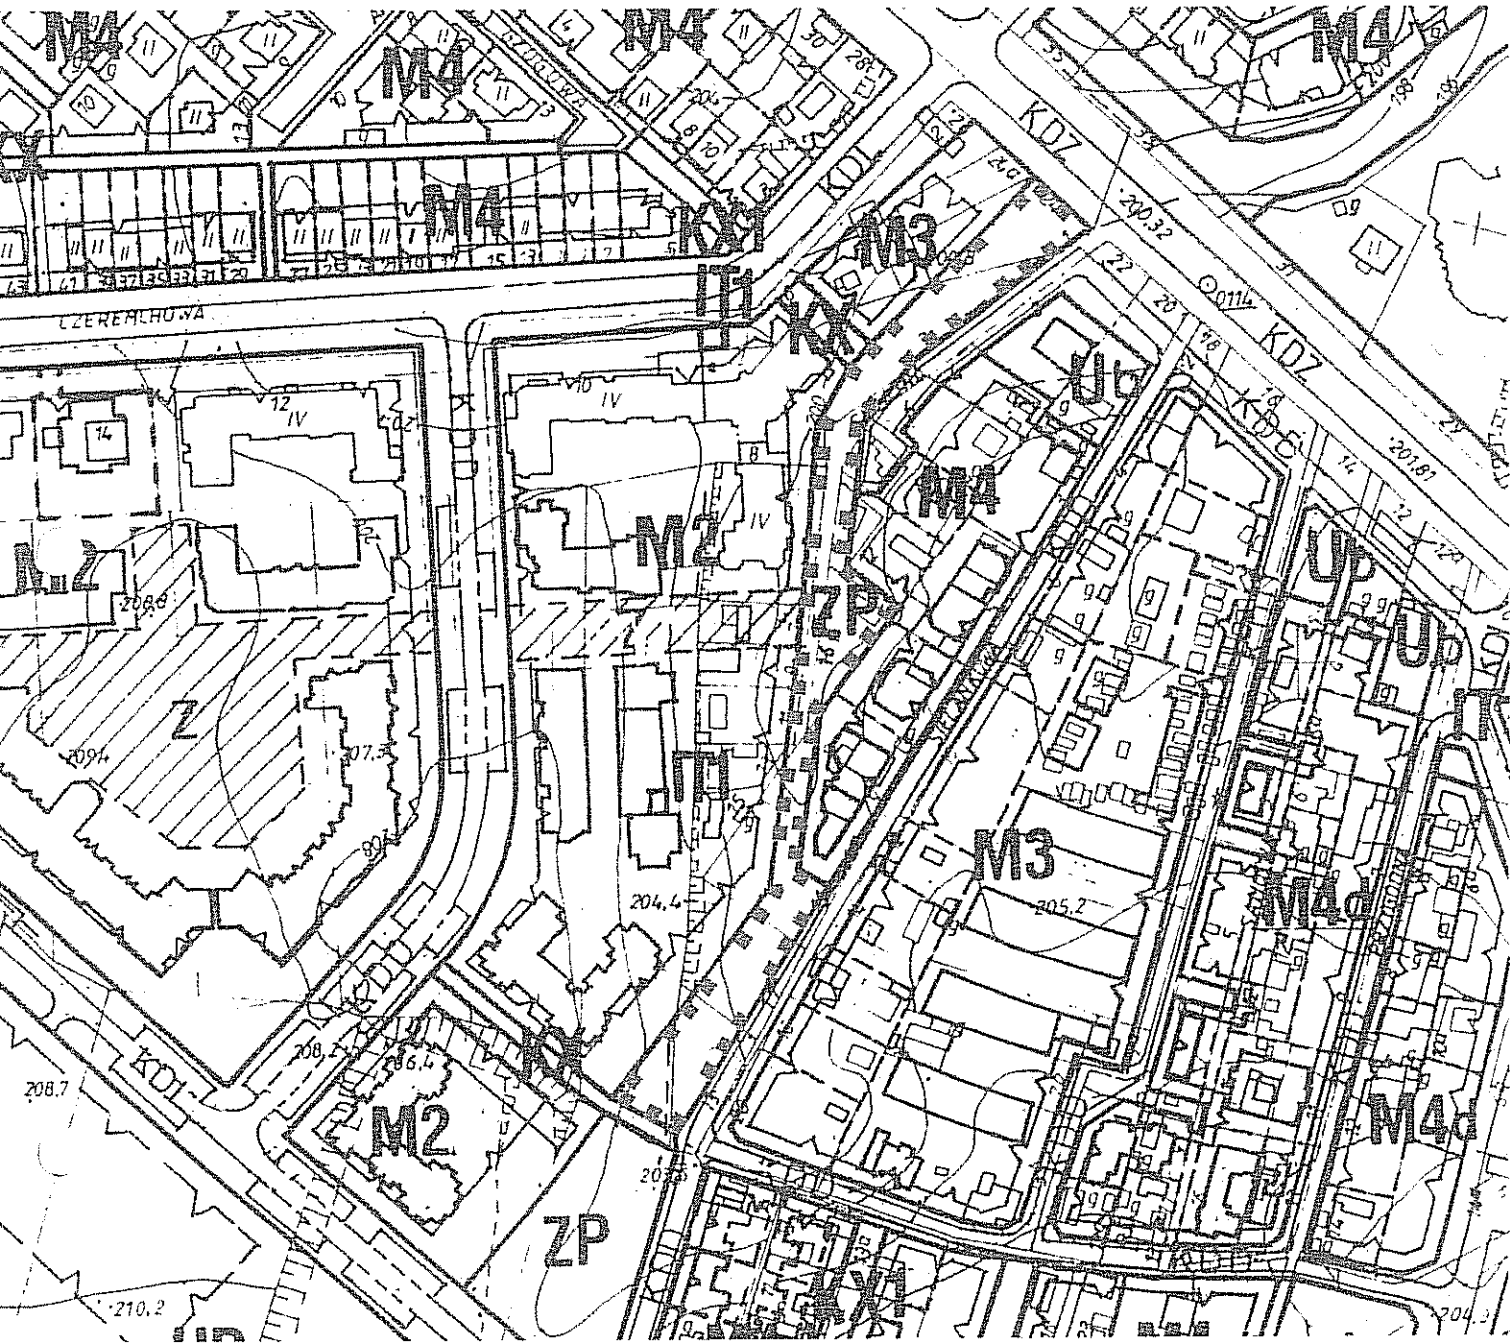

OZNACZENIA

- ■ ■ Granica terenu I/4
- Granice terenów o różnych kategoriach przeznaczenia
- - - Granice podziału terenu o tym samym przeznaczeniu postulowane

Oznaczenia
patrz uchwała nr 1641 / LIII / 2002
z dnia 29 sierpnia 2002 r.

PRZEWODNICZĄCY RADY MIASTA

Zbigniew Targoński
Zbigniew Targoński

LUBLIN - MIEJSCOWY PLAN ZAGOSZCZODAROWANIA PRZESTRZENNEGO TERENU I / 4 - ZAŁ. NR 2

PLANSZA KOORDYNACYJNA

SKALA 1: 10 000



■ ■ ■ ■ granica terenu I / 4

Oznaczenia:
patrz uchwała nr 1641 / LIII / 2002
z dnia 29 sierpnia 2002r.

PRZEWODNICZĄCY
dr Zbigniew Tarasowski

LUBLIN - MIEJSCOWY PLAN ZAGOSZCZODAROWANIA PRZESTRZENNEGO TERENU I / 4 - ZAŁ. NR 3

STREFY POLITYKI PRZESTRZENNEJ

SKALA 1: 10 000



■ ■ ■ ■ granica terenu I / 4

Oznaczenia:
patrz uchwała nr 1641 / LIII / 2002
z dnia 29 sierpnia 2002r.

mgr inż. Zbigniew Targoński
BRIGADY RADY MIAST

LUBLIN - MIEJSCOWY PLAN ZAGOSPODAROWANIA PRZESTRZENNEGO TERENU I / 4 - ZAŁ. NR 4

SKALA 1: 10 000

INFRASTRUKTURA TECHNICZNA



— — — — — granica terenu I / 4

Oznaczenia:

patrz uchwała nr 1641 / LIII / 2002
z dnia 29 sierpnia 2002r.

dr Zbigniew Talar