

Uchwała nr 1113/XLVI/2006
Rady Miasta Lublin
z dnia 19 października 2006 r.

w sprawie przystąpienia do zmiany miejscowego planu zagospodarowania przestrzennego miasta Lublina, część I – obszar zachodni.

Na podstawie art. 7 ust. 1 pkt 1 ustawy z dnia 8 marca 1990 r. o samorządzie gminnym (j.t. Dz. U. z 2001 r. Nr 142, poz.1591 z późn. zmianami) oraz art. 14 ust. 1 i 2 w związku z art. 27 ustawy z dnia 27 marca 2003 r. o planowaniu i zagospodarowaniu przestrzennym (Dz. U. z 2003 r. Nr 80, poz. 717 z późn. zmianami) - Rada Miasta Lublin uchwala co następuje:

§ 1

Przystępuje się do sporządzenia zmiany miejscowego planu zagospodarowania przestrzennego miasta Lublina część I - obszar zachodni, wyrażonego w postaci uchwały Nr 1641/LIII/2002 Rady Miejskiej w Lublinie z dnia 29 sierpnia 2002r. oraz rysunków planu stanowiących załączniki Nr 1 do Nr 4 do uchwały oraz miejscowego planu zagospodarowania przestrzennego dla terenów oznaczonych numerami I/3 i I/12 objętych uchwałą Nr 185/VIII/2003 Rady Miasta Lublin z dnia 25 czerwca 2003r. i miejscowego planu zagospodarowania przestrzennego dla terenów oznaczonych numerami: I/4, I/5, I/7, I/8, I/10, I/13, I/14, I/16, I/22 objętych uchwałą Nr 413/XIX/2004 Rady Miasta Lublin z dnia 20 maja 2004r., w granicach jak na załącznikach graficznych miejscowego planu zagospodarowania przestrzennego miasta Lublina część I – obszar zachodni, dla których ustalenia planistyczne oraz rysunki planu są tożsame z ustaleniami zawartymi w treści uchwały Nr 1641/LIII/2002.

§ 2

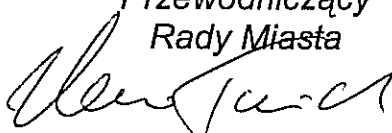
1. Zmianami obejmuje się tereny zawarte w granicach między al. Kraśnicką, al. Warszawską oraz granicą administracyjną miasta, z wyłączeniem terenów oznaczonych numerami: I/1, I/2, I/6, I/9, I/11 i I/15.
2. Granice obszaru objętego zmianami pokazano na załączniku graficznym stanowiącym załącznik Nr 1 do niniejszej uchwały.

§ 3

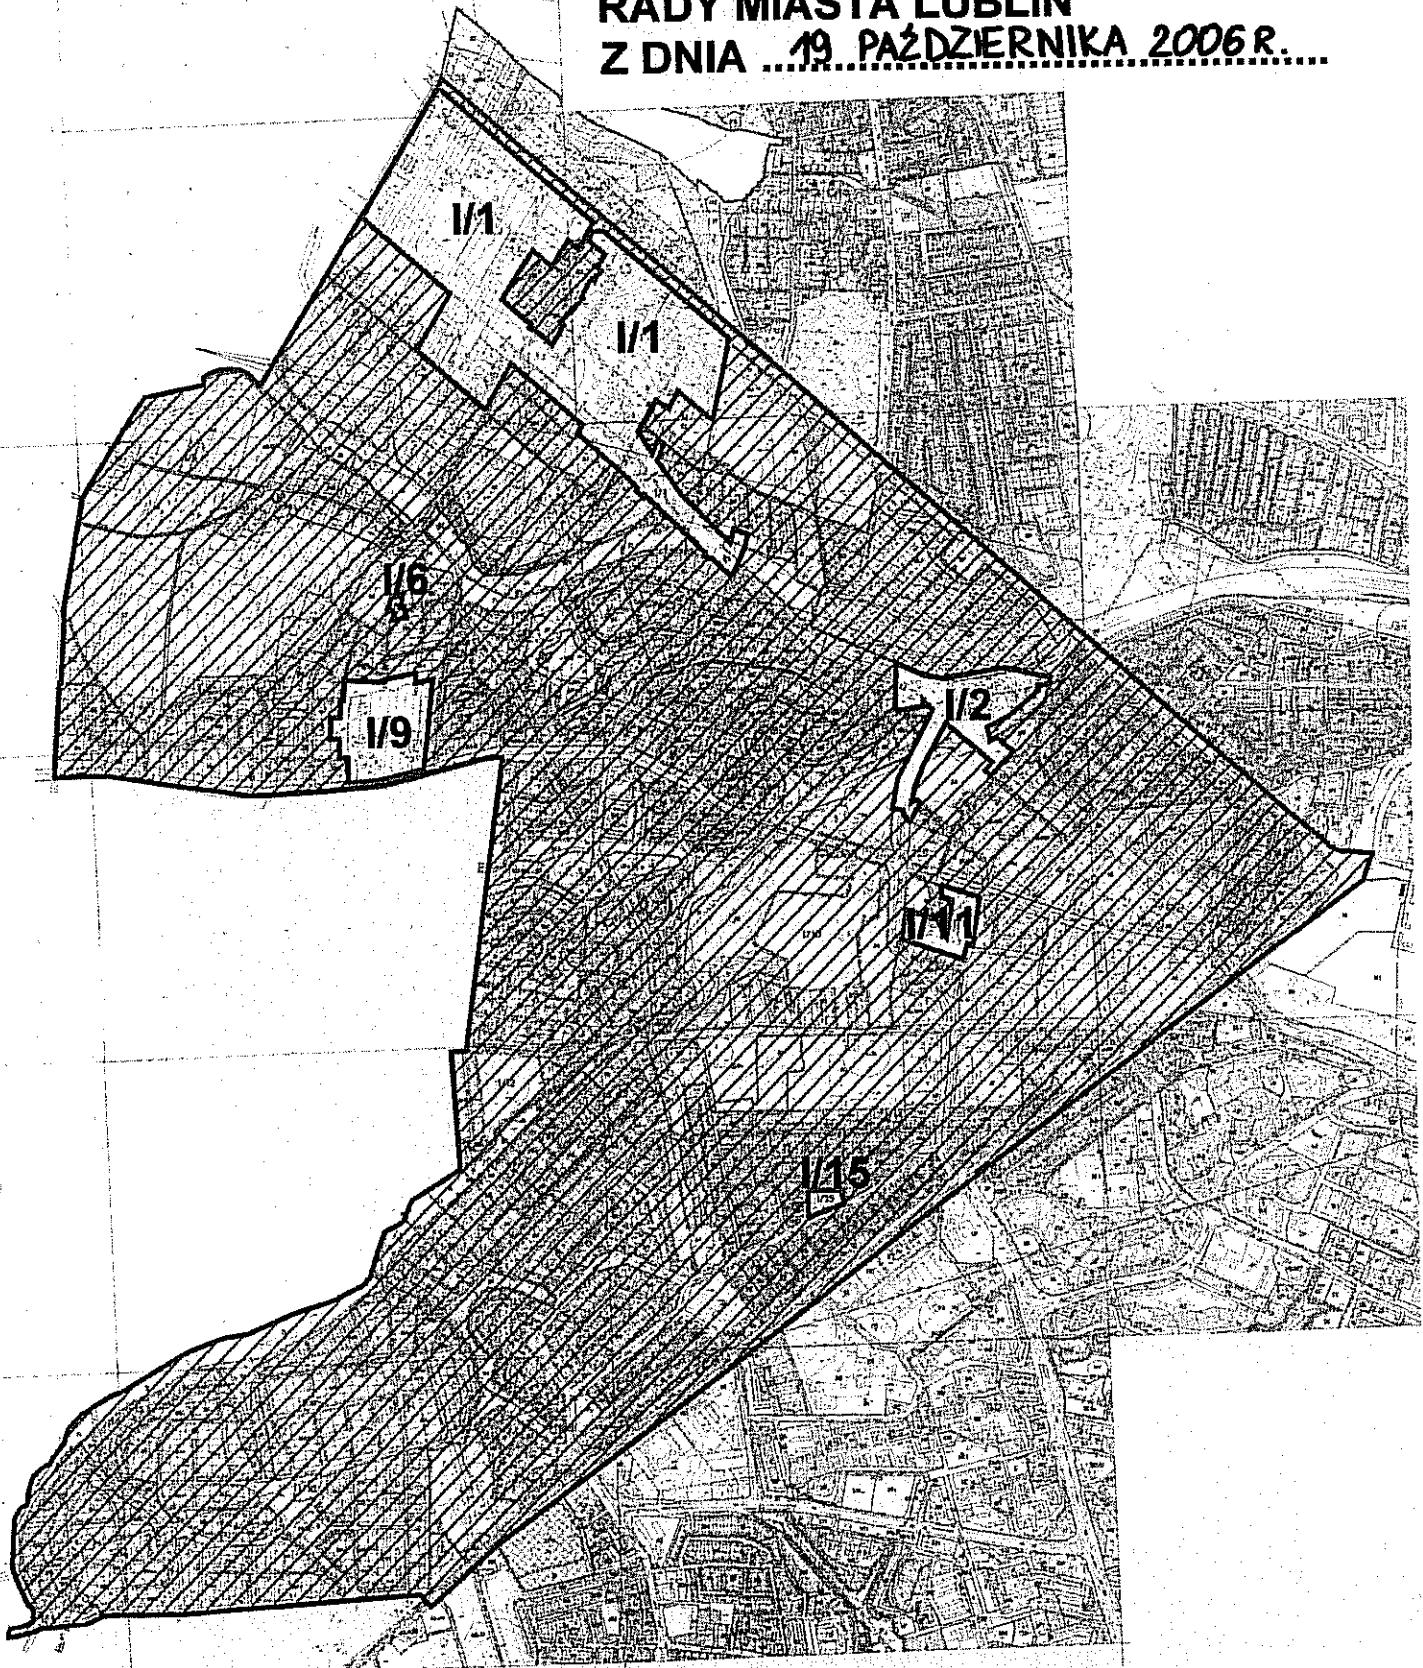
Wykonanie uchwały powierza się Prezydentowi Miasta Lublin.

§ 4

Uchwała wchodzi w życie z dniem jej podjęcia.

Przewodniczący
Rady Miasta

Zbigniew Targoński

**ZAŁĄCZNIK NR 1
DO UCHWAŁY NR 1113/XLVI/2006
RADY MIASTA LUBLIN
Z DNIA ...19 PAŹDZIERNIKA 2006 R....**



OBSZAR OBJĘTY PROJEKTEM UCHWAŁY

WZMOCNIENIE RADY MIASTA
Zbigniew Targoński
dr Zbigniew Targoński