


Załącznik graficzny do  
uchwały nr 123/X/2011  
Rady Miasta Lublin  
z dnia 26 maja 2011 r.

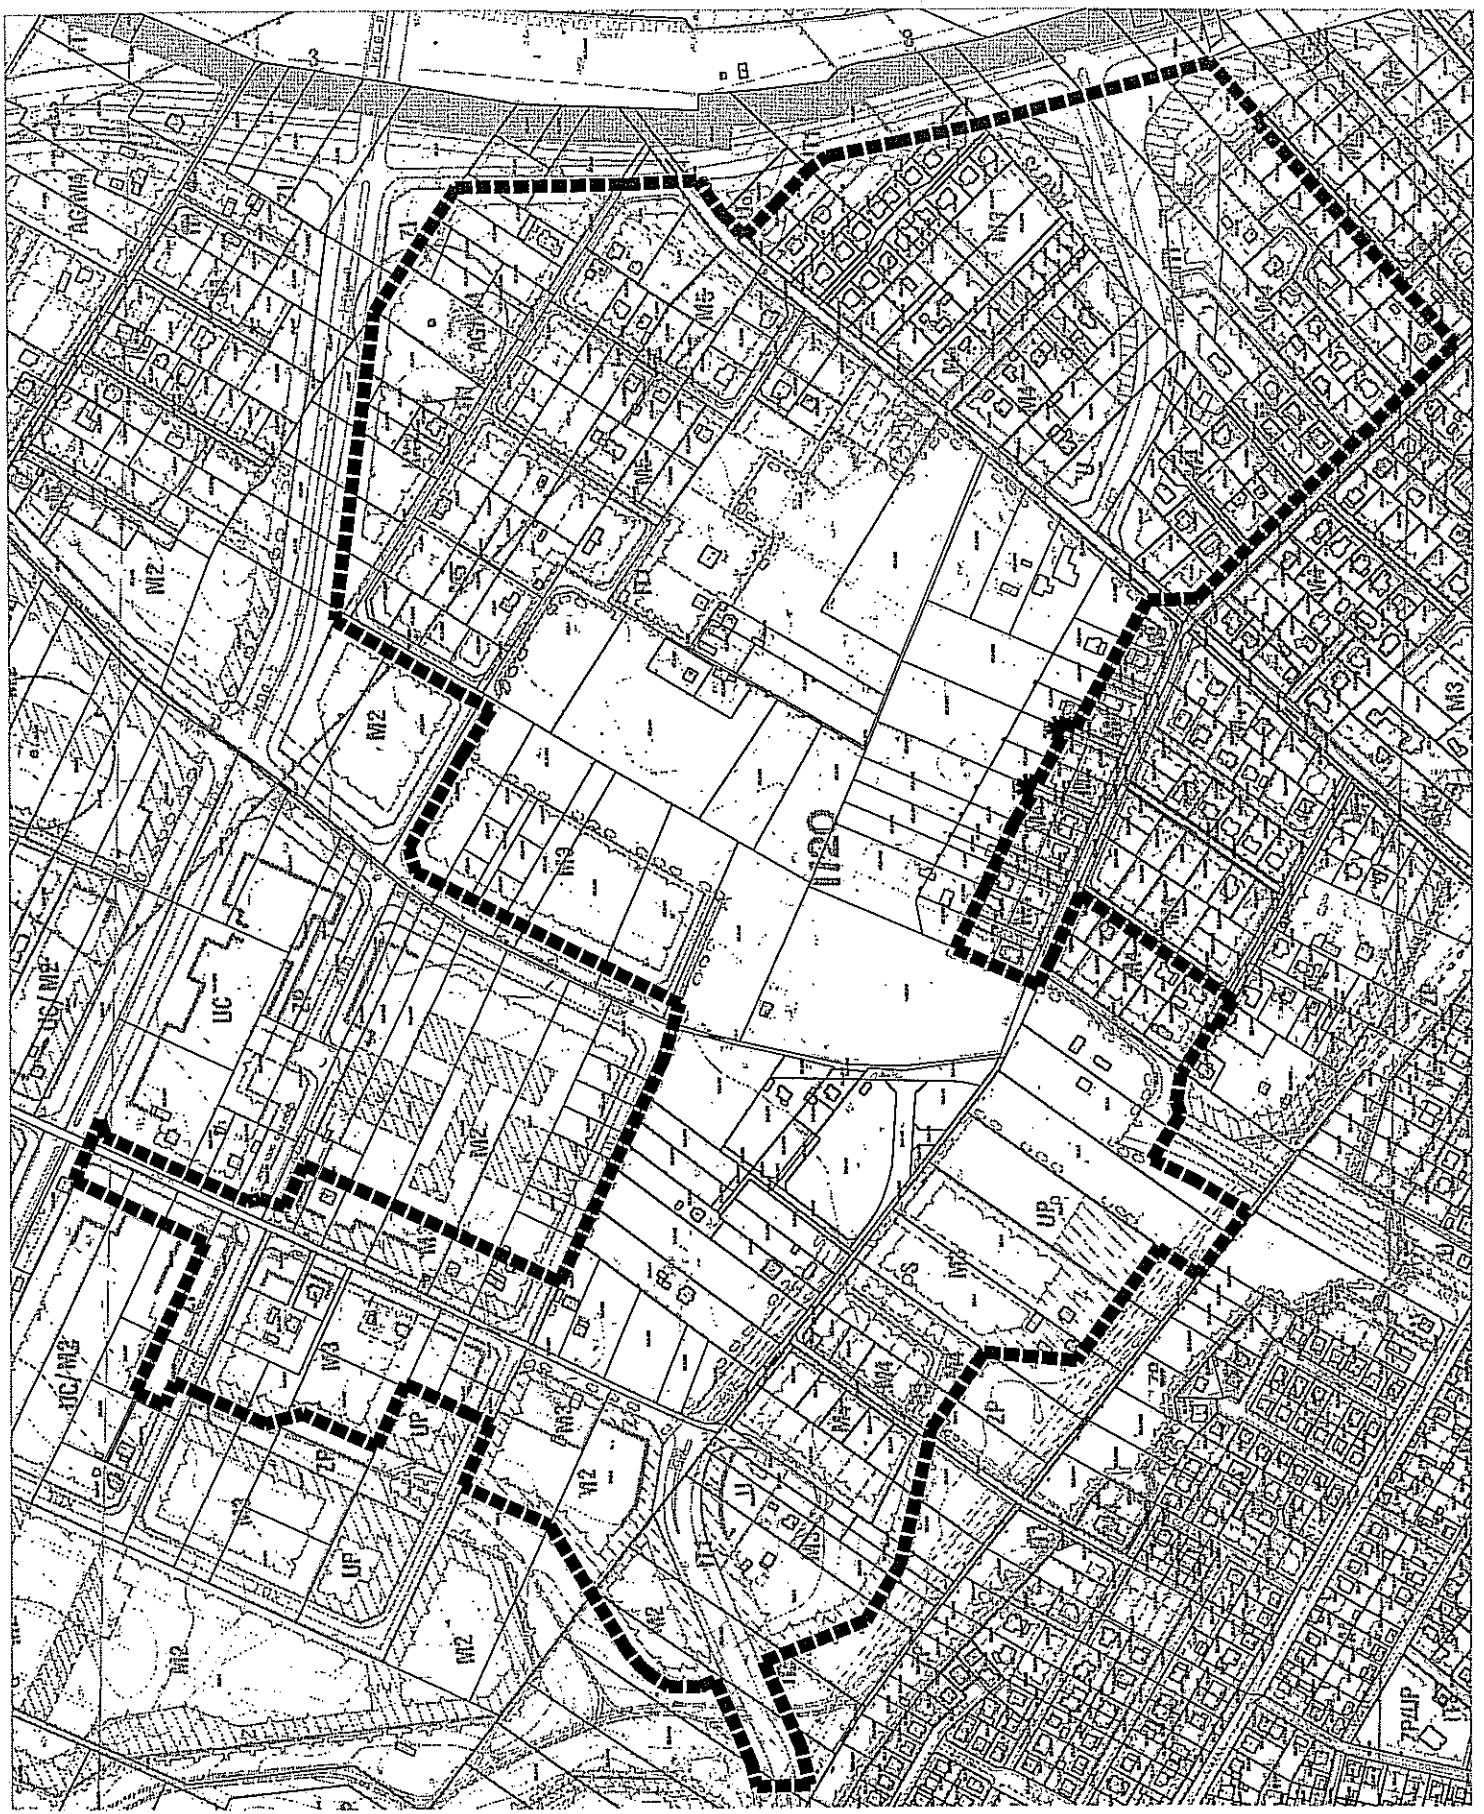

OZNACZENIA  
GRANICE OBRZĘBU FUNKCYJNEGO  
DO PLANU