

**Uchwała nr 818/XXXIV/2005**  
**Rady Miasta Lublin**  
**z dnia 20 października 2005 r.**

**w sprawie kontynuacji prac nad miejscowym planem zagospodarowania przestrzennego miasta Lublin – część III.**

Na podstawie art. 7 ust 1 pkt 1 ustawy z dnia 8 marca 1990 r. o samorządzie gminnym (j.t. Dz. U. z 2001 r. Nr 142, poz.1591 z późn. zmianami) oraz art. 14 ust. 1 i 2 ustawy z dnia 27 marca 2003 r. o planowaniu i zagospodarowaniu przestrzennym (Dz. U. Nr 80, poz.717 z późn. zmianami) – Rada Miasta Lublin uchwala, co następuje

§ 1


1. **Przyjmuje się, że kontynuacja prac nad sporządzeniem miejscowego planu zagospodarowania przestrzennego miasta Lublin – część III następować będzie w trybie sporządzenia planu, a nie w trybie zmiany planów zagospodarowania przestrzennego obowiązujących w obszarze miasta Lublina, rozpoczętych uchwałą Nr 413/XXXIX/96 Rady Miejskiej w Lublinie z dnia 21 listopada 1996r. zmienioną uchwałą Nr 235/IX/2003 Rady Miasta Lublin z dnia 4 września 2003r.**
2. **Wprowadza się korektę granic opracowania, wyłączając z nich tereny oznaczone plamą koloru czarnego i numerami III/1, III/2, III/3 i III/ 4.**
3. **Granice obszaru objętego uchwałą zawiera załącznik Nr 1 do niniejszej uchwały.**

§ 2


Wykonanie uchwały powierza się Prezydentowi Miasta Lublin.

§ 3

Uchwała wchodzi w życie z dniem podjęcia.

*Przewodniczący*  
*Rady Miasta*  
  
*Zbigniew Targoński*

Załącznik  
do uchwały nr 818/XXXIV/2005  
Rady Miasta Lublin  
z dnia 20 października 2005 r.

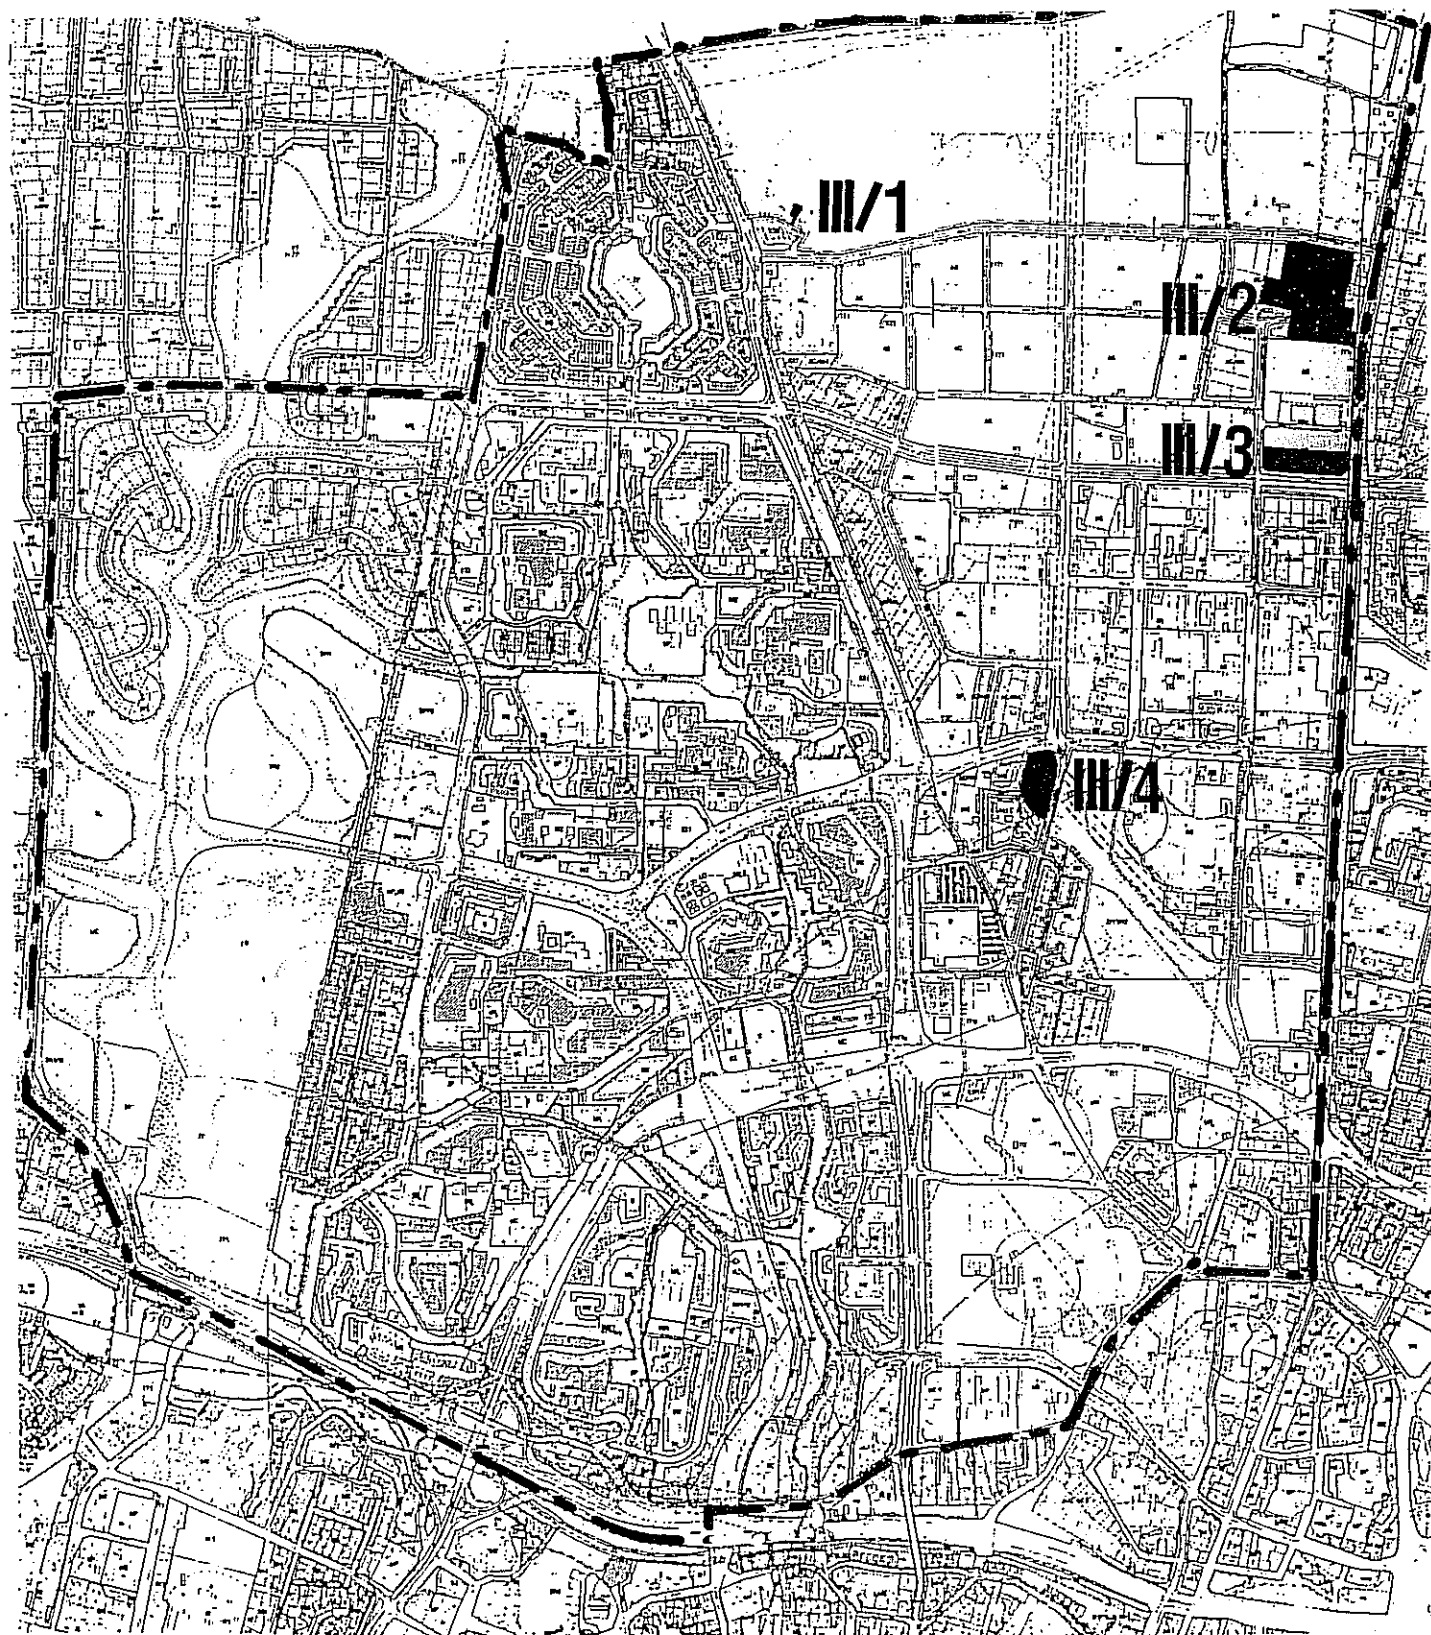

— · — granica opracowania miejscowego planu  
zagospodarowania przestrzennego miasta Lublin-część III

■ III/1... obszary wyłączone z opracowania

PRZEWODNICZĄCY RADY MIASTA  
*Zbigniew Targoński*  
dr Zbigniew Targoński