

**Uchwała nr 878/XXXVII/2006  
Rady Miasta Lublin  
z dnia 26 stycznia 2006 r.**

**w sprawie zaliczenia ulic do kategorii dróg powiatowych.**

Na podstawie art. 18 ust. 2 pkt. 15 ustawy z dnia 8 marca 1990 r. o samorządzie gminnym (j.t. Dz. U. z 2001 r. Nr 142, poz. 1591 z późn. zmianami), art. 92 ust. 1 pkt 2 ustawy z dnia 5 czerwca 1998 r. o samorządzie powiatowym (j.t. Dz. U. z 2001 r. Nr 142, poz. 1592 z późn. zmianami) oraz na podstawie art. 6a ust. 2 ustawy z dnia 21 marca 1985 r. o drogach publicznych (j.t. Dz. U. z 2004 r. Nr 204, poz. 2086 z późn. zmianami) - Rada Miasta Lublin uchwala, co następuje:

**§ 1**

**Zalicza się do kategorii dróg powiatowych odcinek ulicy Jana Pawła II od wiaduktu w osiedlu Poręba do skrzyżowania z al. Kraśnicką jak wrysowano na załączniku graficznym nr 1 do niniejszej uchwały.**

**§ 2**

Wykonanie uchwały powierza się Prezydentowi Miasta Lublin


**§ 3**

Uchwała wchodzi w życie z dniem podjęcia.


*Przewodniczący  
Rady Miasta*



*Zbigniew Targoński*

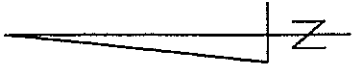

M. LUBLIN  
ul. Jana Pawła II  
Przebieg od alei Krasnickiej ( K19L ) do Jana Pawła II ( P2350L )  
skala 1:10000

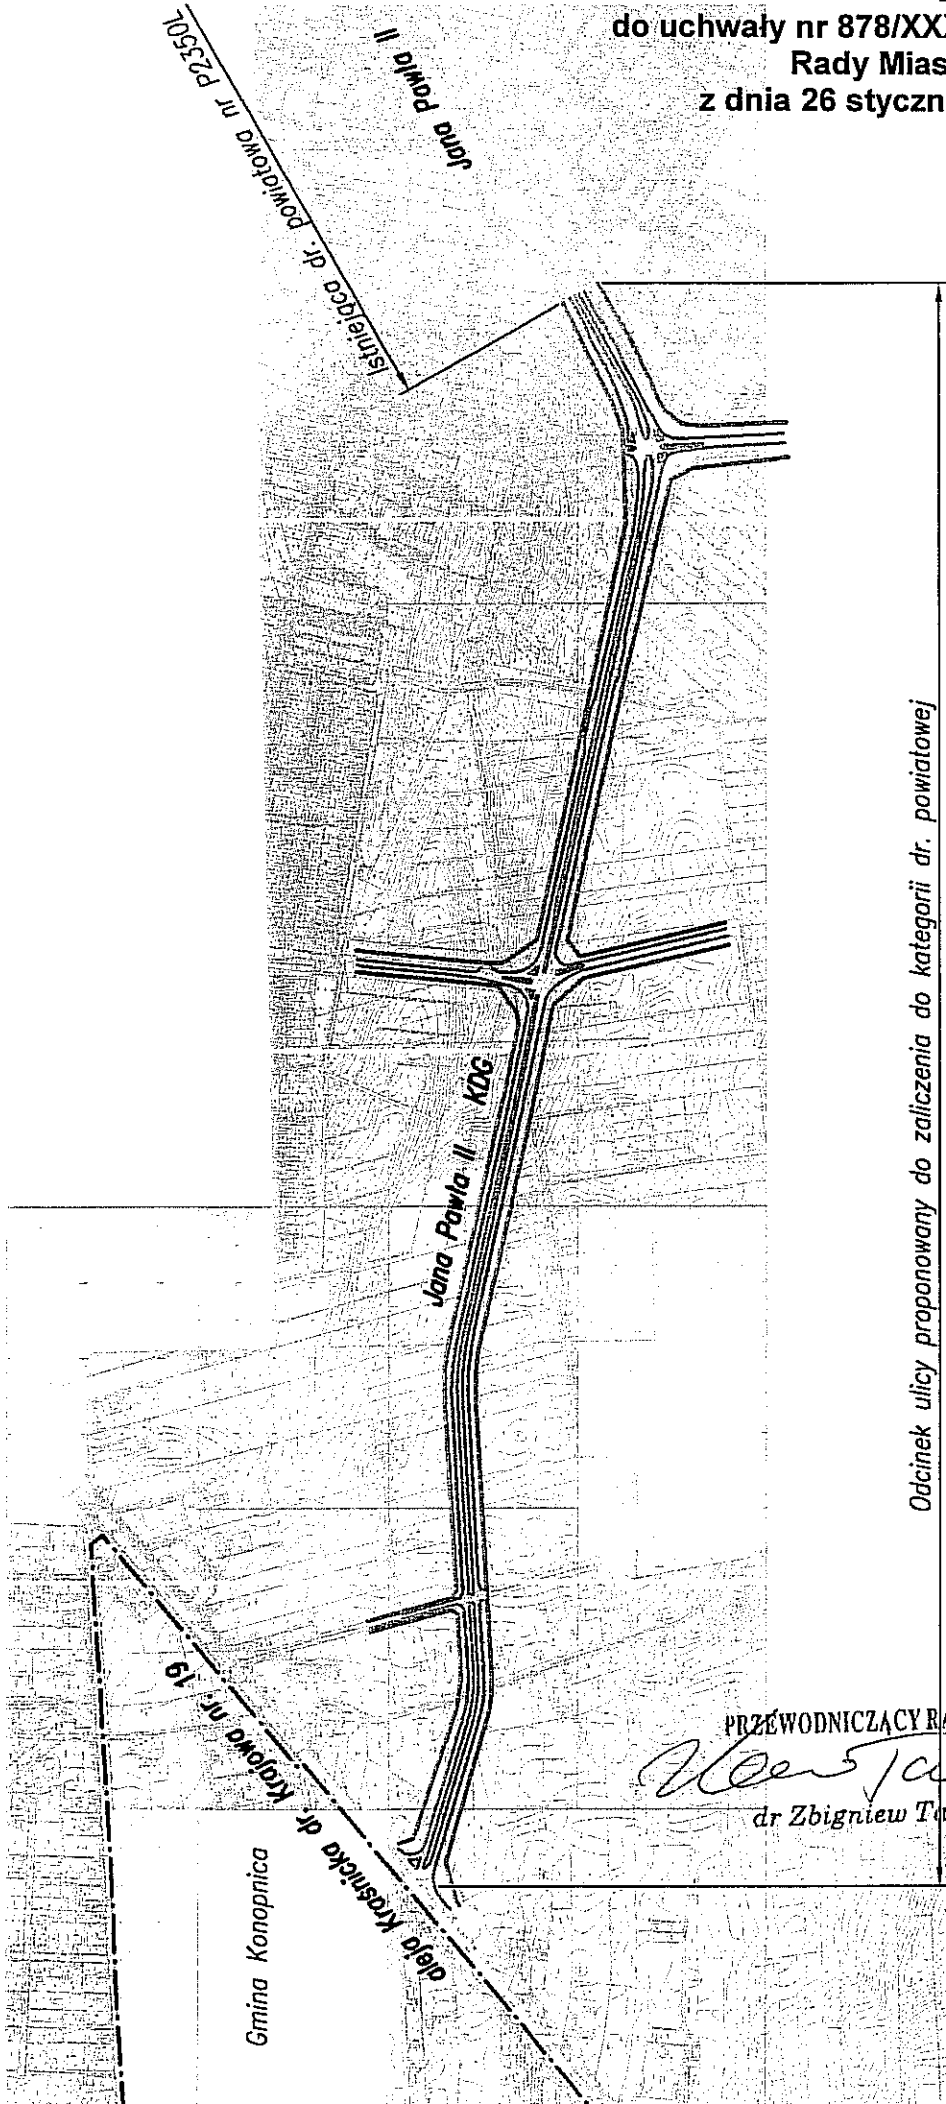

Gmina Konopnica

PRZEWODNICZĄCY RADY

*Zbigniew Targosz*  
dr Zbigniew Targosz

Odcinek ulicy proponowany do zaliczenia do kategorii dr. powiatowej