

Uchwała nr 91/VIII/2007
Rady Miasta Lublin
z dnia 26 kwietnia 2007 r.

w sprawie przystąpienia do zmiany miejscowego planu zagospodarowania przestrzennego miasta Lublina, część I – obszar północno-wschodni.

Na podstawie art. 7 ust. 1 pkt 1 ustawy z dnia 8 marca 1990 r. o samorządzie gminnym (j.t. Dz. U. z 2001 r. Nr 142, poz. 1591 z późn. zmianami), art. 14 ust. 1 i 2 oraz art. 27 ustawy z dnia 27 marca 2003 r. o planowaniu i zagospodarowaniu przestrzennym (Dz. U. z 2003 r. Nr 80, poz. 717 z późn. zmianami) - Rada Miasta Lublin uchwala, co następuje:

§ 1

- 1. Przystępuje się do sporządzenia zmiany miejscowego planu zagospodarowania przestrzennego miasta Lublina część I - obszar północno-wschodni, wyrażonego w postaci uchwały Nr 1641/LIII/2002 Rady Miejskiej w Lublinie z dnia 29 sierpnia 2002 r. oraz rysunków planu stanowiących załączniki Nr 1 do Nr 4 do uchwały.**
- 2. Zmianą planu obejmuje się tereny oznaczone na rysunku planu symbolami: M4, KDD i KX. Zakres prac planistycznych obejmować będzie:**
 - **dokonanie korekty rysunku planu, polegającej na rozszerzeniu strefy zabudowy kubaturowej i określenia na nowo nieprzekraczalnej linii zabudowy,**
 - **dokonanie korekty projektowanego układu obsługi komunikacyjnej i technicznej w zakresie niezbędnym dla prawidłowego funkcjonowania analizowanego zespołu mieszkaniowego,**
 - **dostosowanie ustaleń planistycznych i rysunku planu do potrzeb nowego zagospodarowania terenu.**
- 3. Granice terenów objętych zmianą planu, pokazano na kopii rysunku miejscowego planu zagospodarowania przestrzennego miasta Lublina, część I - obszar północno-wschodni sporządzonego w skali 1 : 2000, stanowiącej załącznik Nr 1 do niniejszej uchwały.**


§ 2

Wykonanie uchwały powierza się Prezydentowi Miasta Lublin.

§ 3


Uchwała wchodzi w życie z dniem jej podjęcia.

Przewodniczący
Rady Miasta Lublin

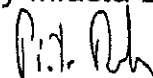

Piotr Dreher

Załącznik
do uchwały nr 91/VIII/2007
Rady Miasta Lublin
z dnia 26 kwietnia 2007 r.

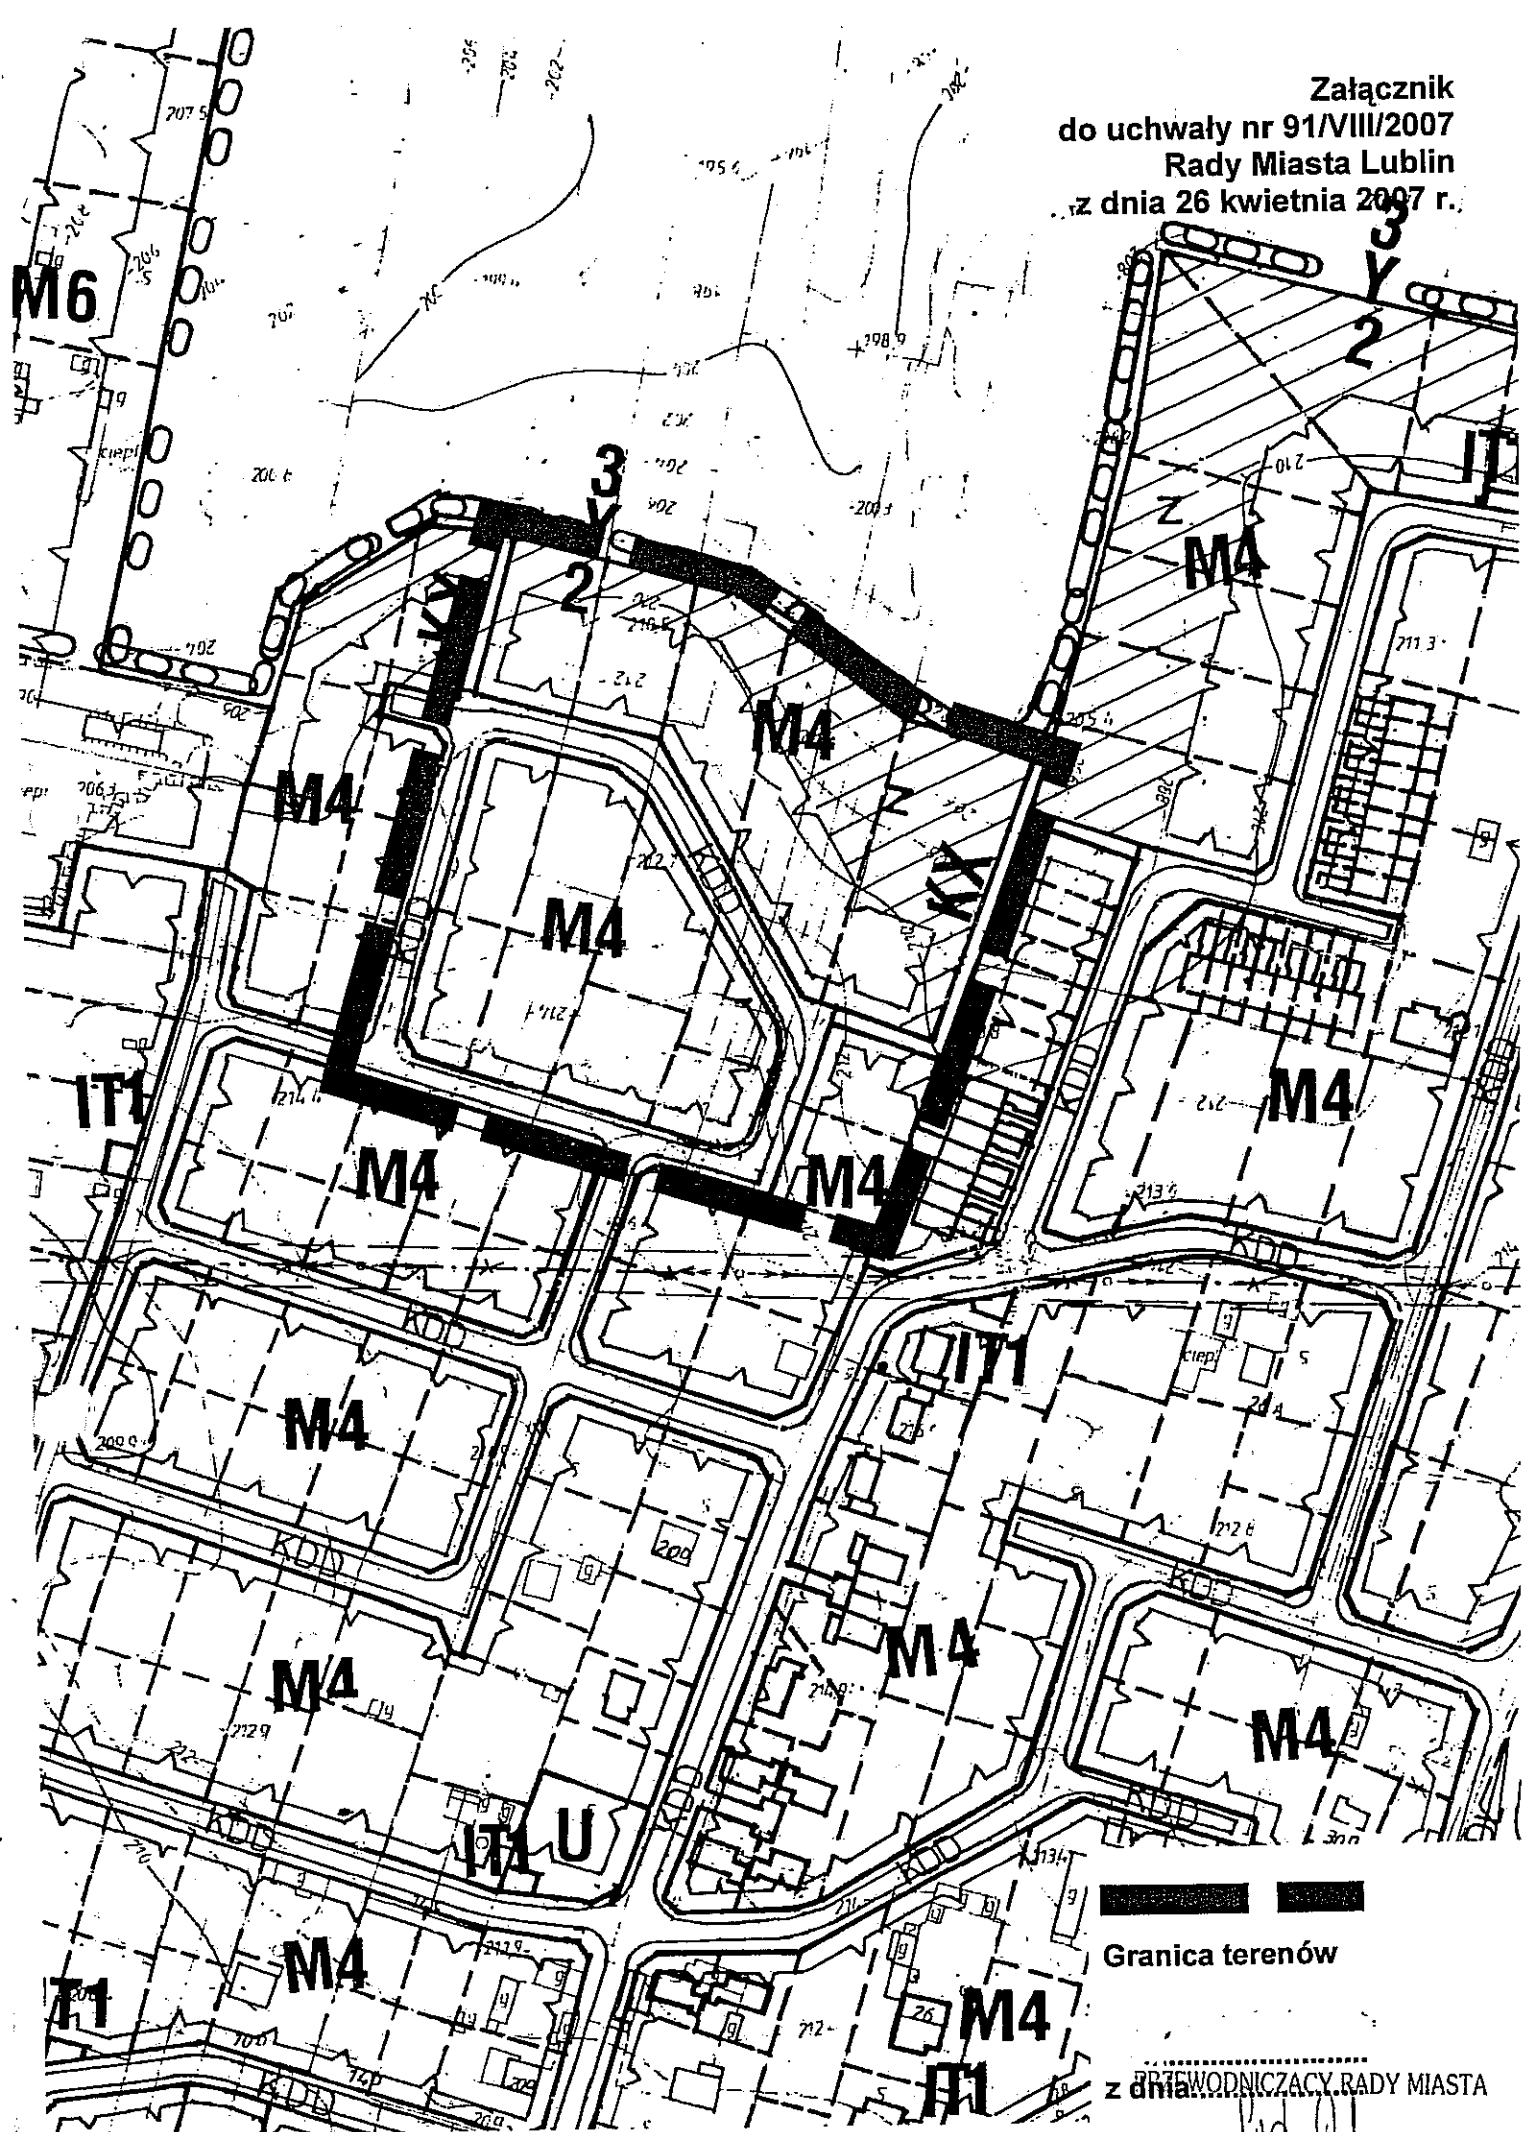

Granica terenów

z dnia 26 kwietnia 2007 r.

Piotr Dreher