

**Uchwała nr 332/XIX/2008**  
**Rady Miasta Lublin**  
**z dnia 24 kwietnia 2008 r.**

**w sprawie wydzierżawienia w trybie bezprzetargowym nieruchomości gminnej położonej w Lublinie przy al. Kraśnickiej i ul. Wojciechowskiej.**

Na podstawie art. 18 ust. 2 pkt 9 lit a) ustawy z dnia 8 marca 1990 r. o samorządzie gminnym (j.t. Dz. U. z 2001 r. Nr 142, poz. 1591 z późn. zm.) i art. 13 ust. 1 ustawy z dnia 21 sierpnia 1997 r. o gospodarce nieruchomościami (j.t. Dz. U. z 2004 r. Nr 261, poz. 2603 z późn. zm.) - Rada Miasta Lublin uchwala, co następuje:

§ 1

**Wyraża się zgodę na wydzierżawienie na okres do 3 lat na rzecz Miejskiego Przedsiębiorstwa Komunikacyjnego Lublin Sp. z o.o. nieruchomości gminnych zaznaczonych na załączniku graficznym będącym integralną częścią niniejszej uchwały, stanowiących zabudowaną działkę nr 22/3 o pow. 51411 m<sup>2</sup> (obręb 33, arkusz 11) położoną w Lublinie przy al. Kraśnickiej 25 oraz działkę nr 32/3 o powierzchni 6836 m<sup>2</sup> (obręb 33, arkusz 12) położoną w Lublinie przy ul. Wojciechowskiej 5 z przeznaczeniem na działalność statutową Spółki.**

§ 2

Wykonanie uchwały powierza się Prezydentowi Miasta Lublin.

§ 3


Uchwała wchodzi w życie z dniem podjęcia.

*Przewodniczący*  
*Rady Miasta Lublin*



*Piotr Dreher*

Ark. 11

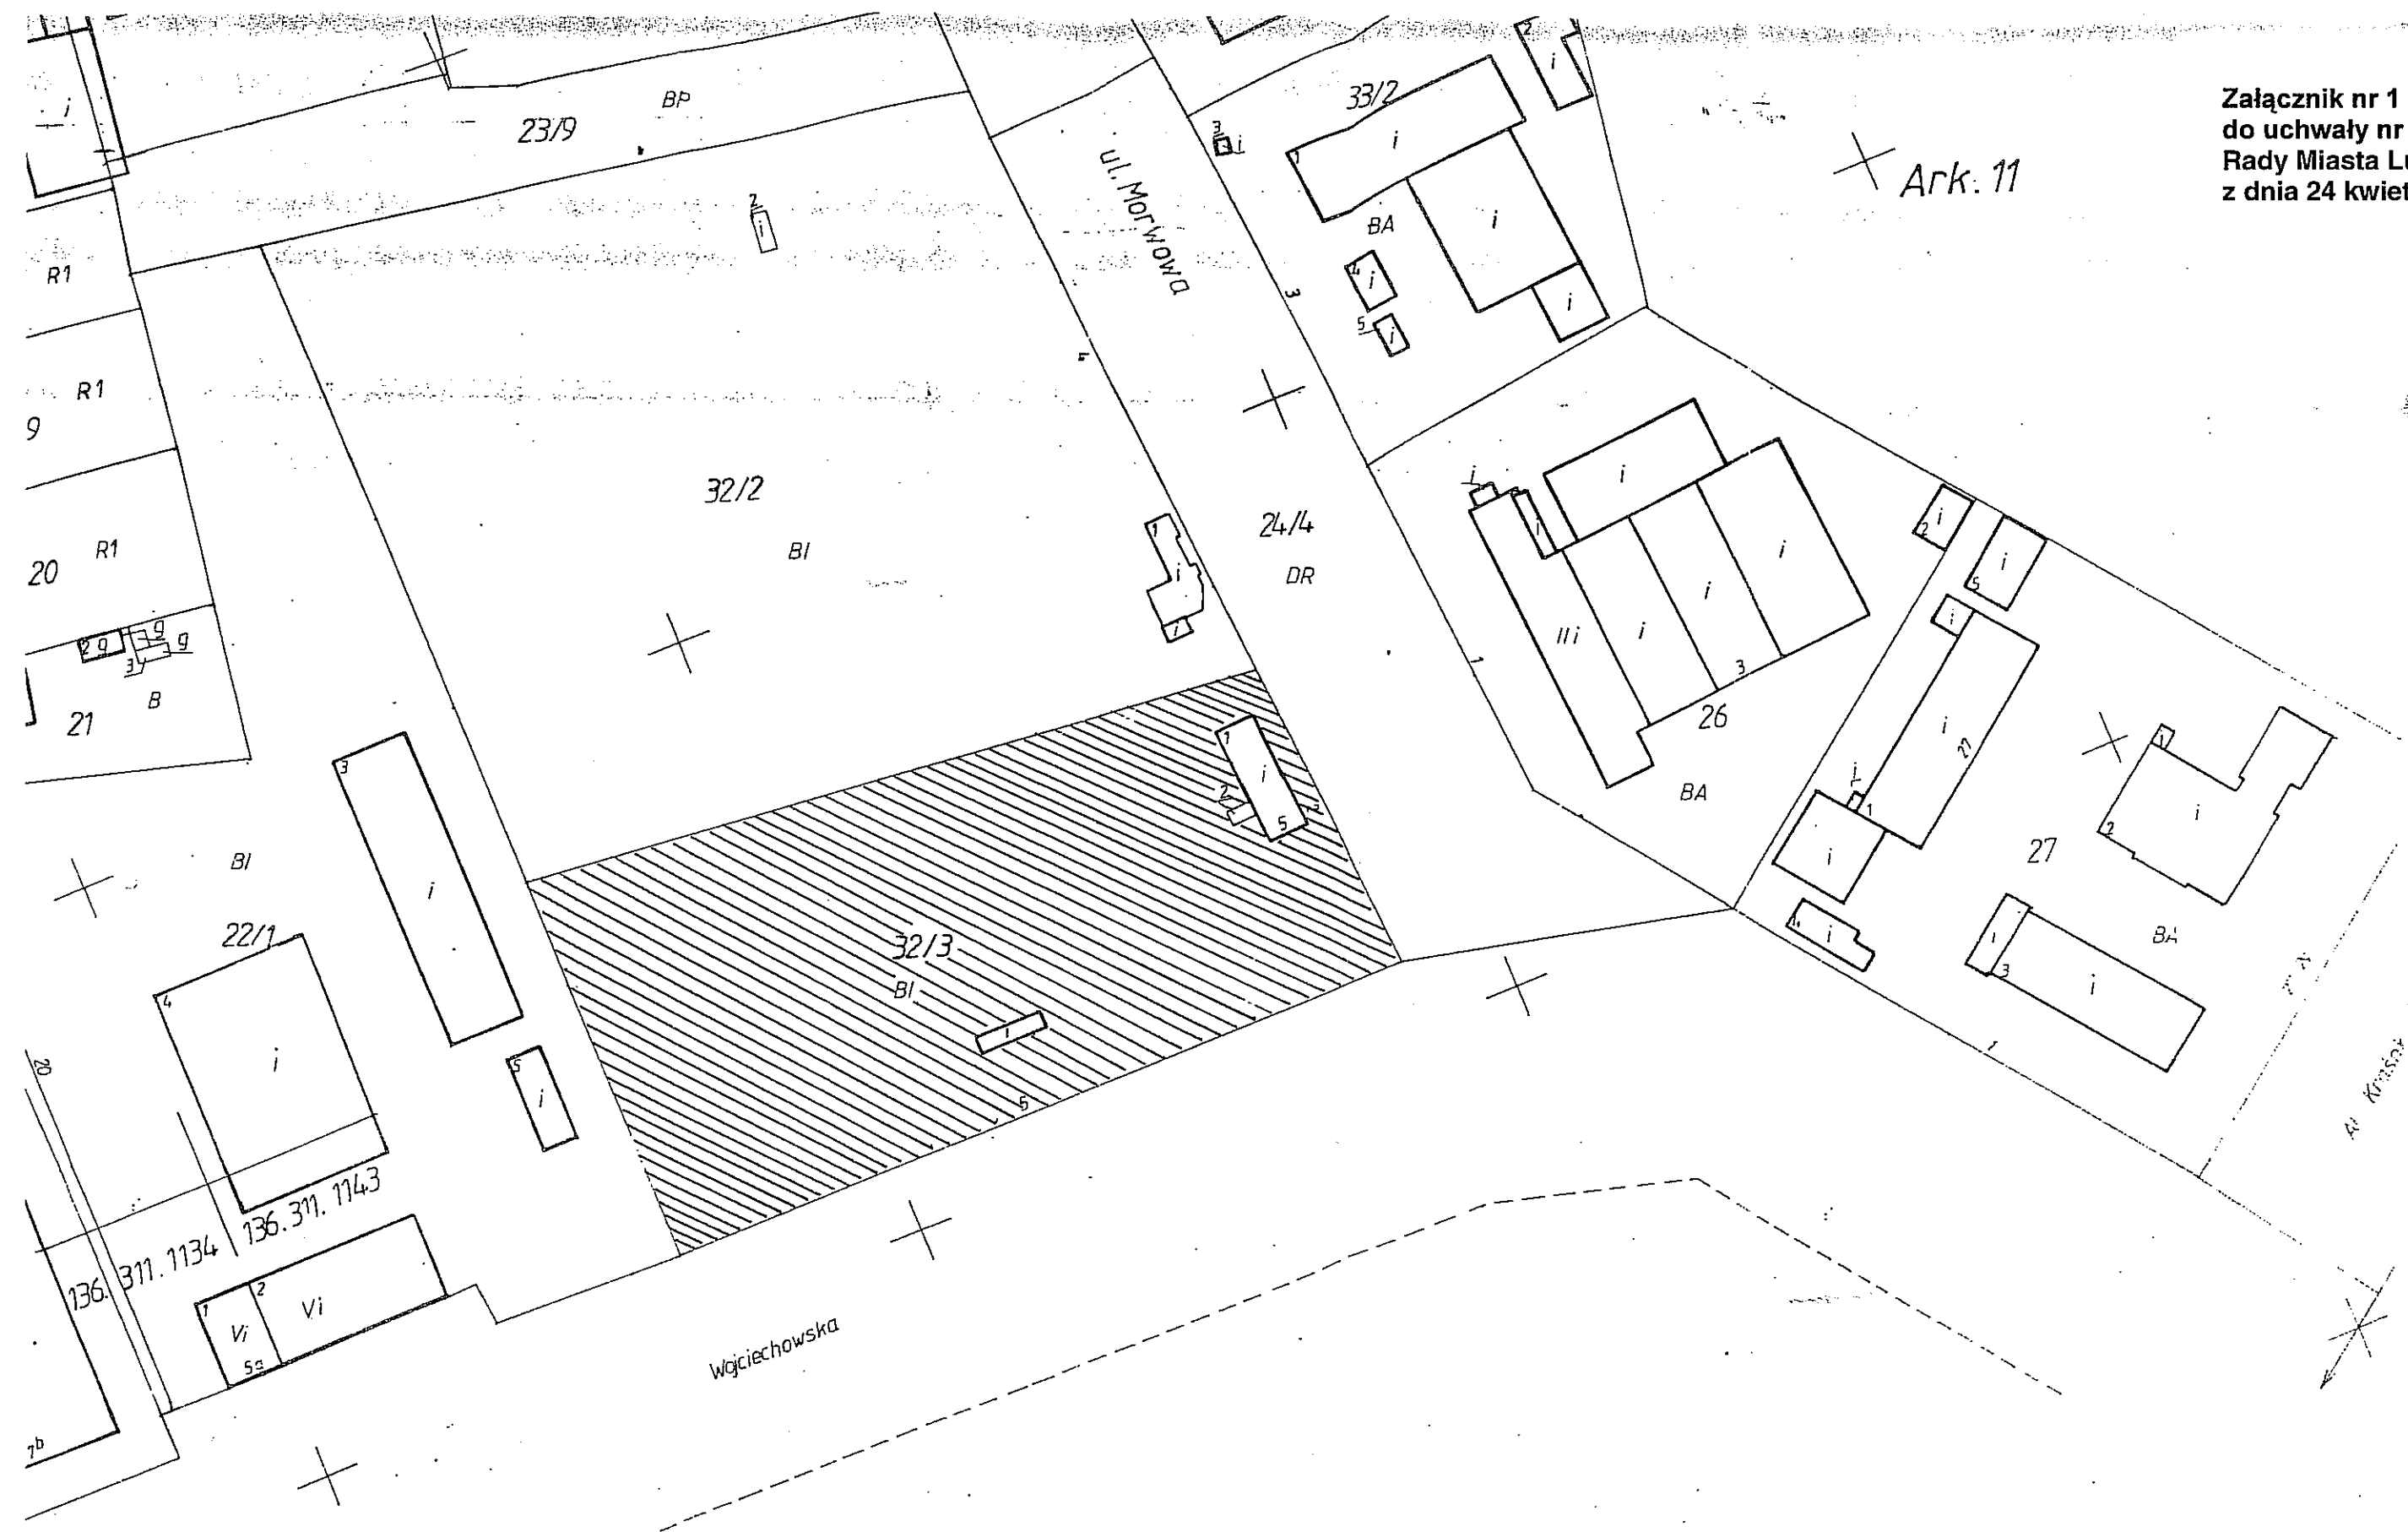


Obręb 25 Rury A  
Ark. 3

26. 3.3  
ark. 12

PRZEWODNICZĄCY RADY MIASTA  
*Piotr Dreher*  
Piotr Dreher

Ark. 10

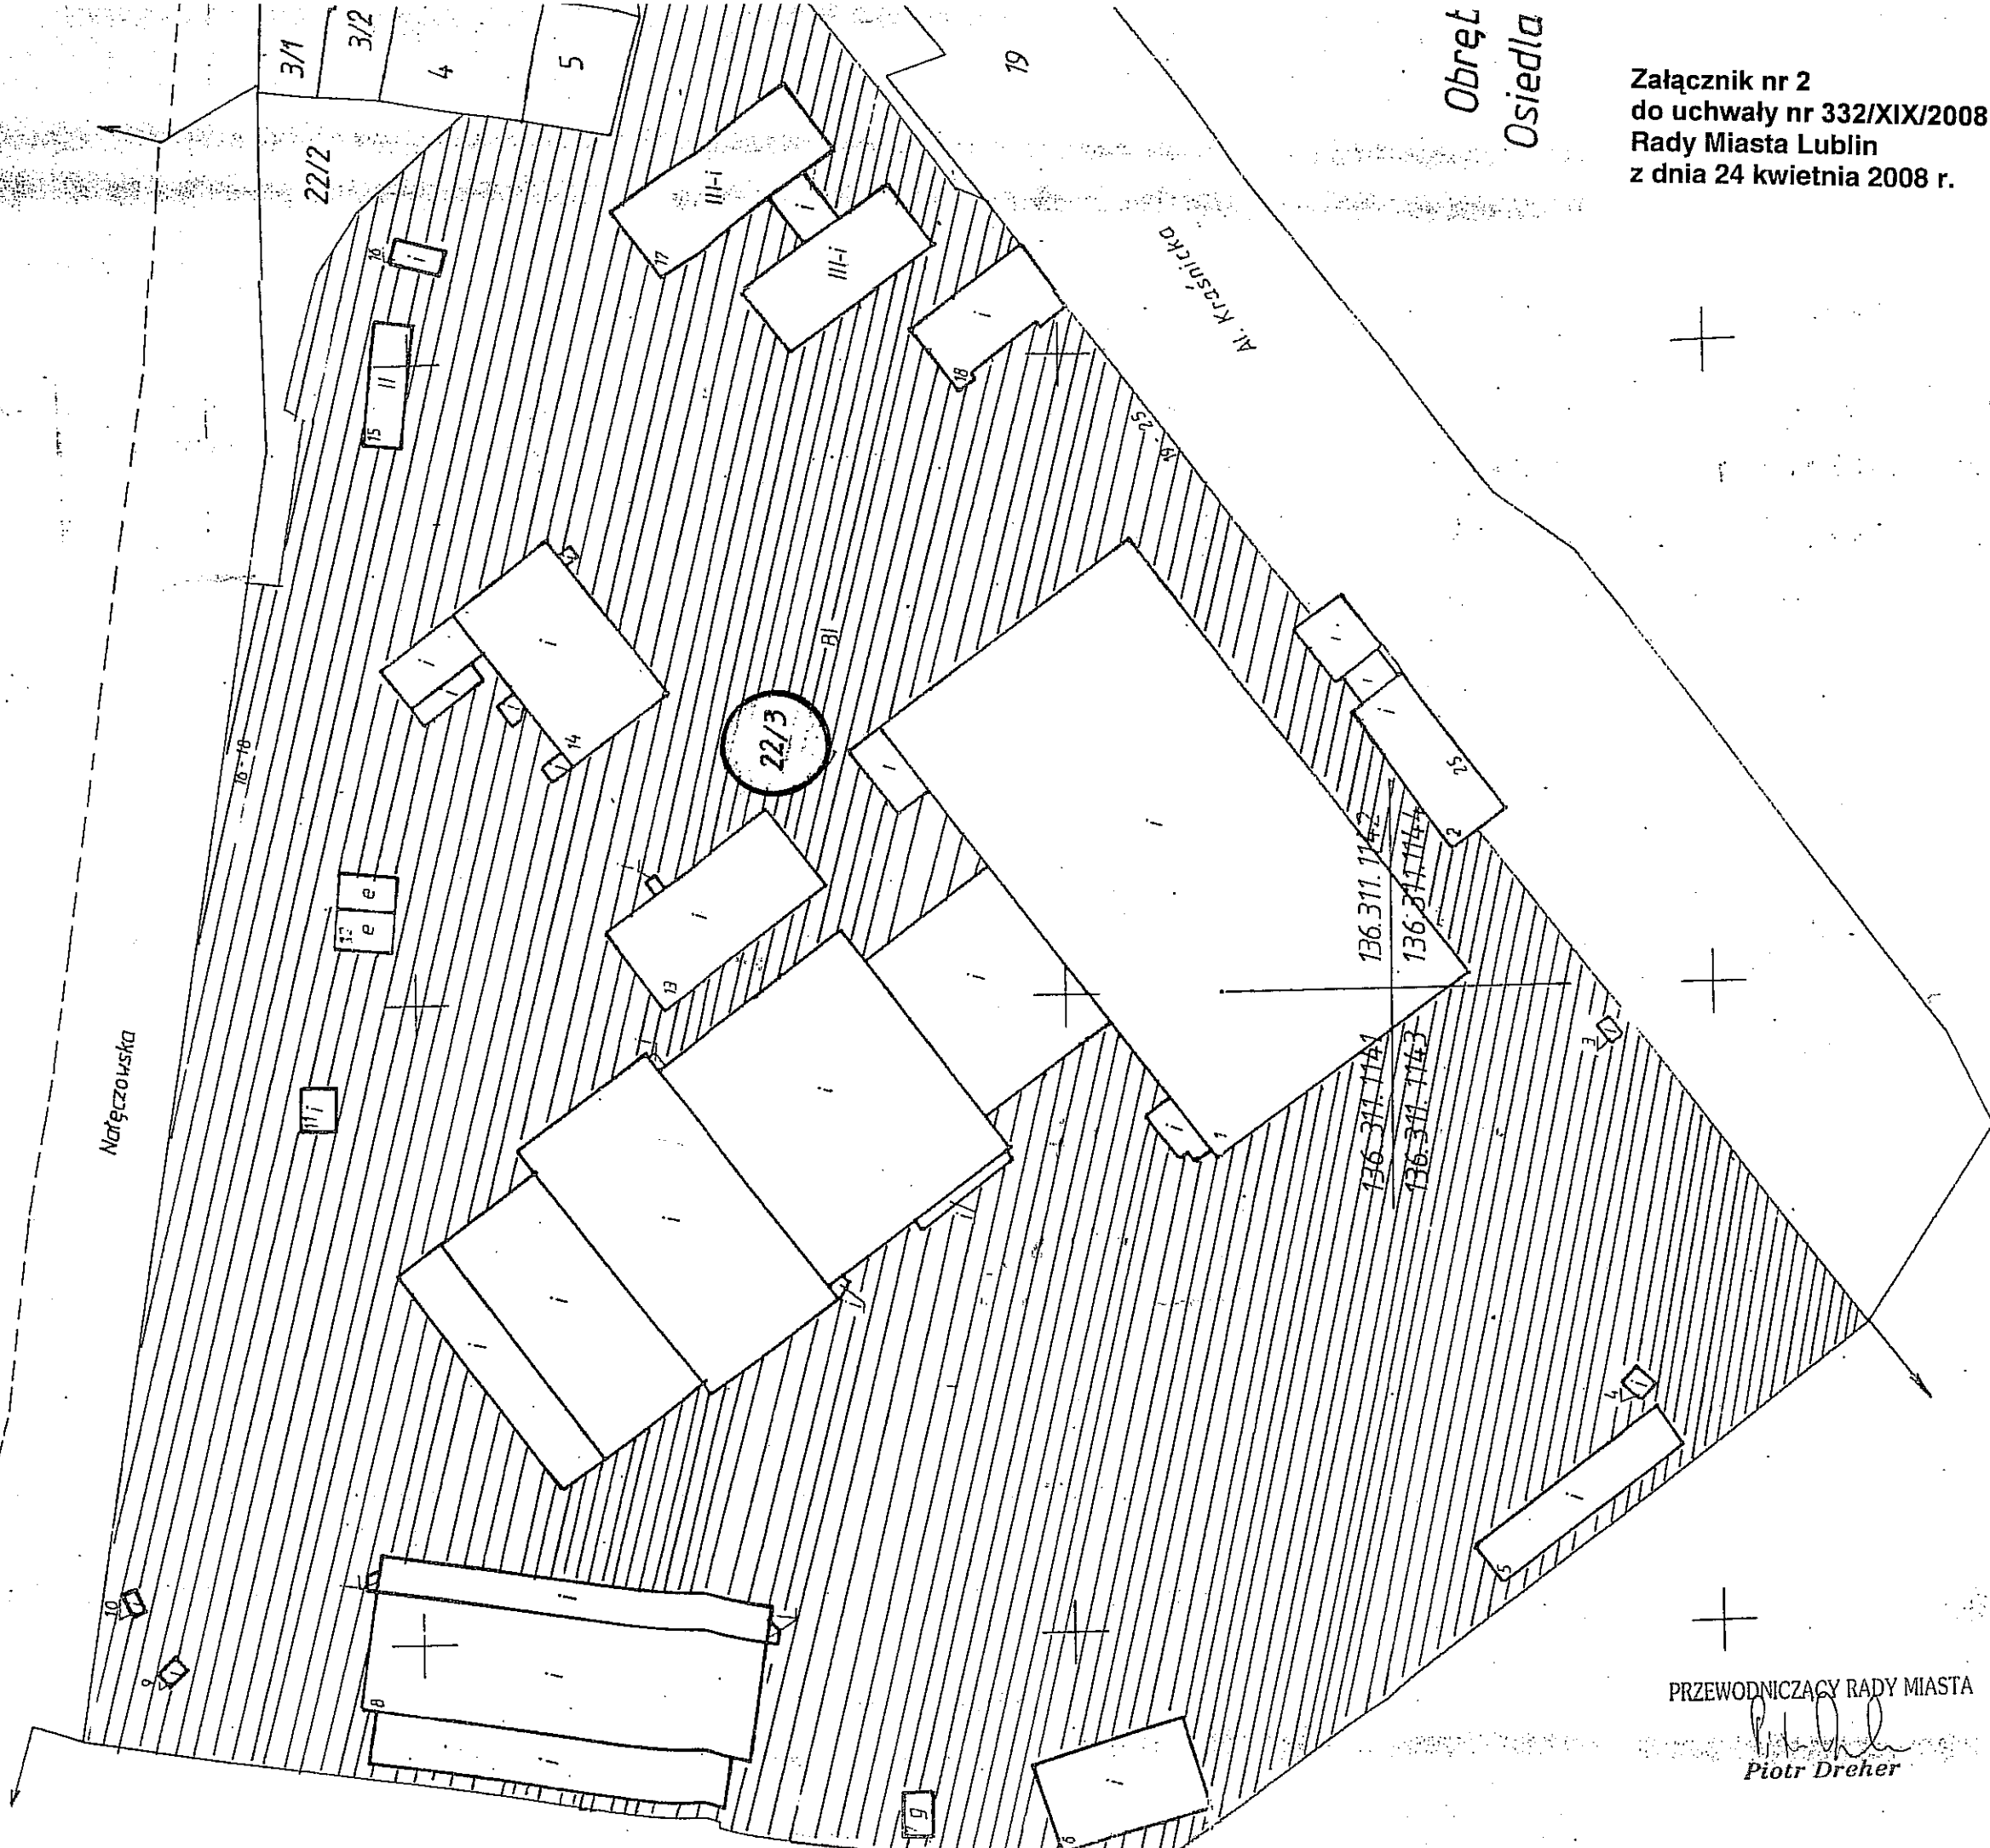

Obręb  
Osiedla

Załącznik nr 2  
do uchwały nr 332/XIX/2008  
Rady Miasta Lublin  
z dnia 24 kwietnia 2008 r.

PRZEWODNICZĄCY RADY MIASTA  
*Piotr Dreher*  
Piotr Dreher