



Załącznik graficzny
do uchwały nr 1256/XI/VI/2010
Rady Miasta Lublin
z dnia 4 listopada 2010 r.

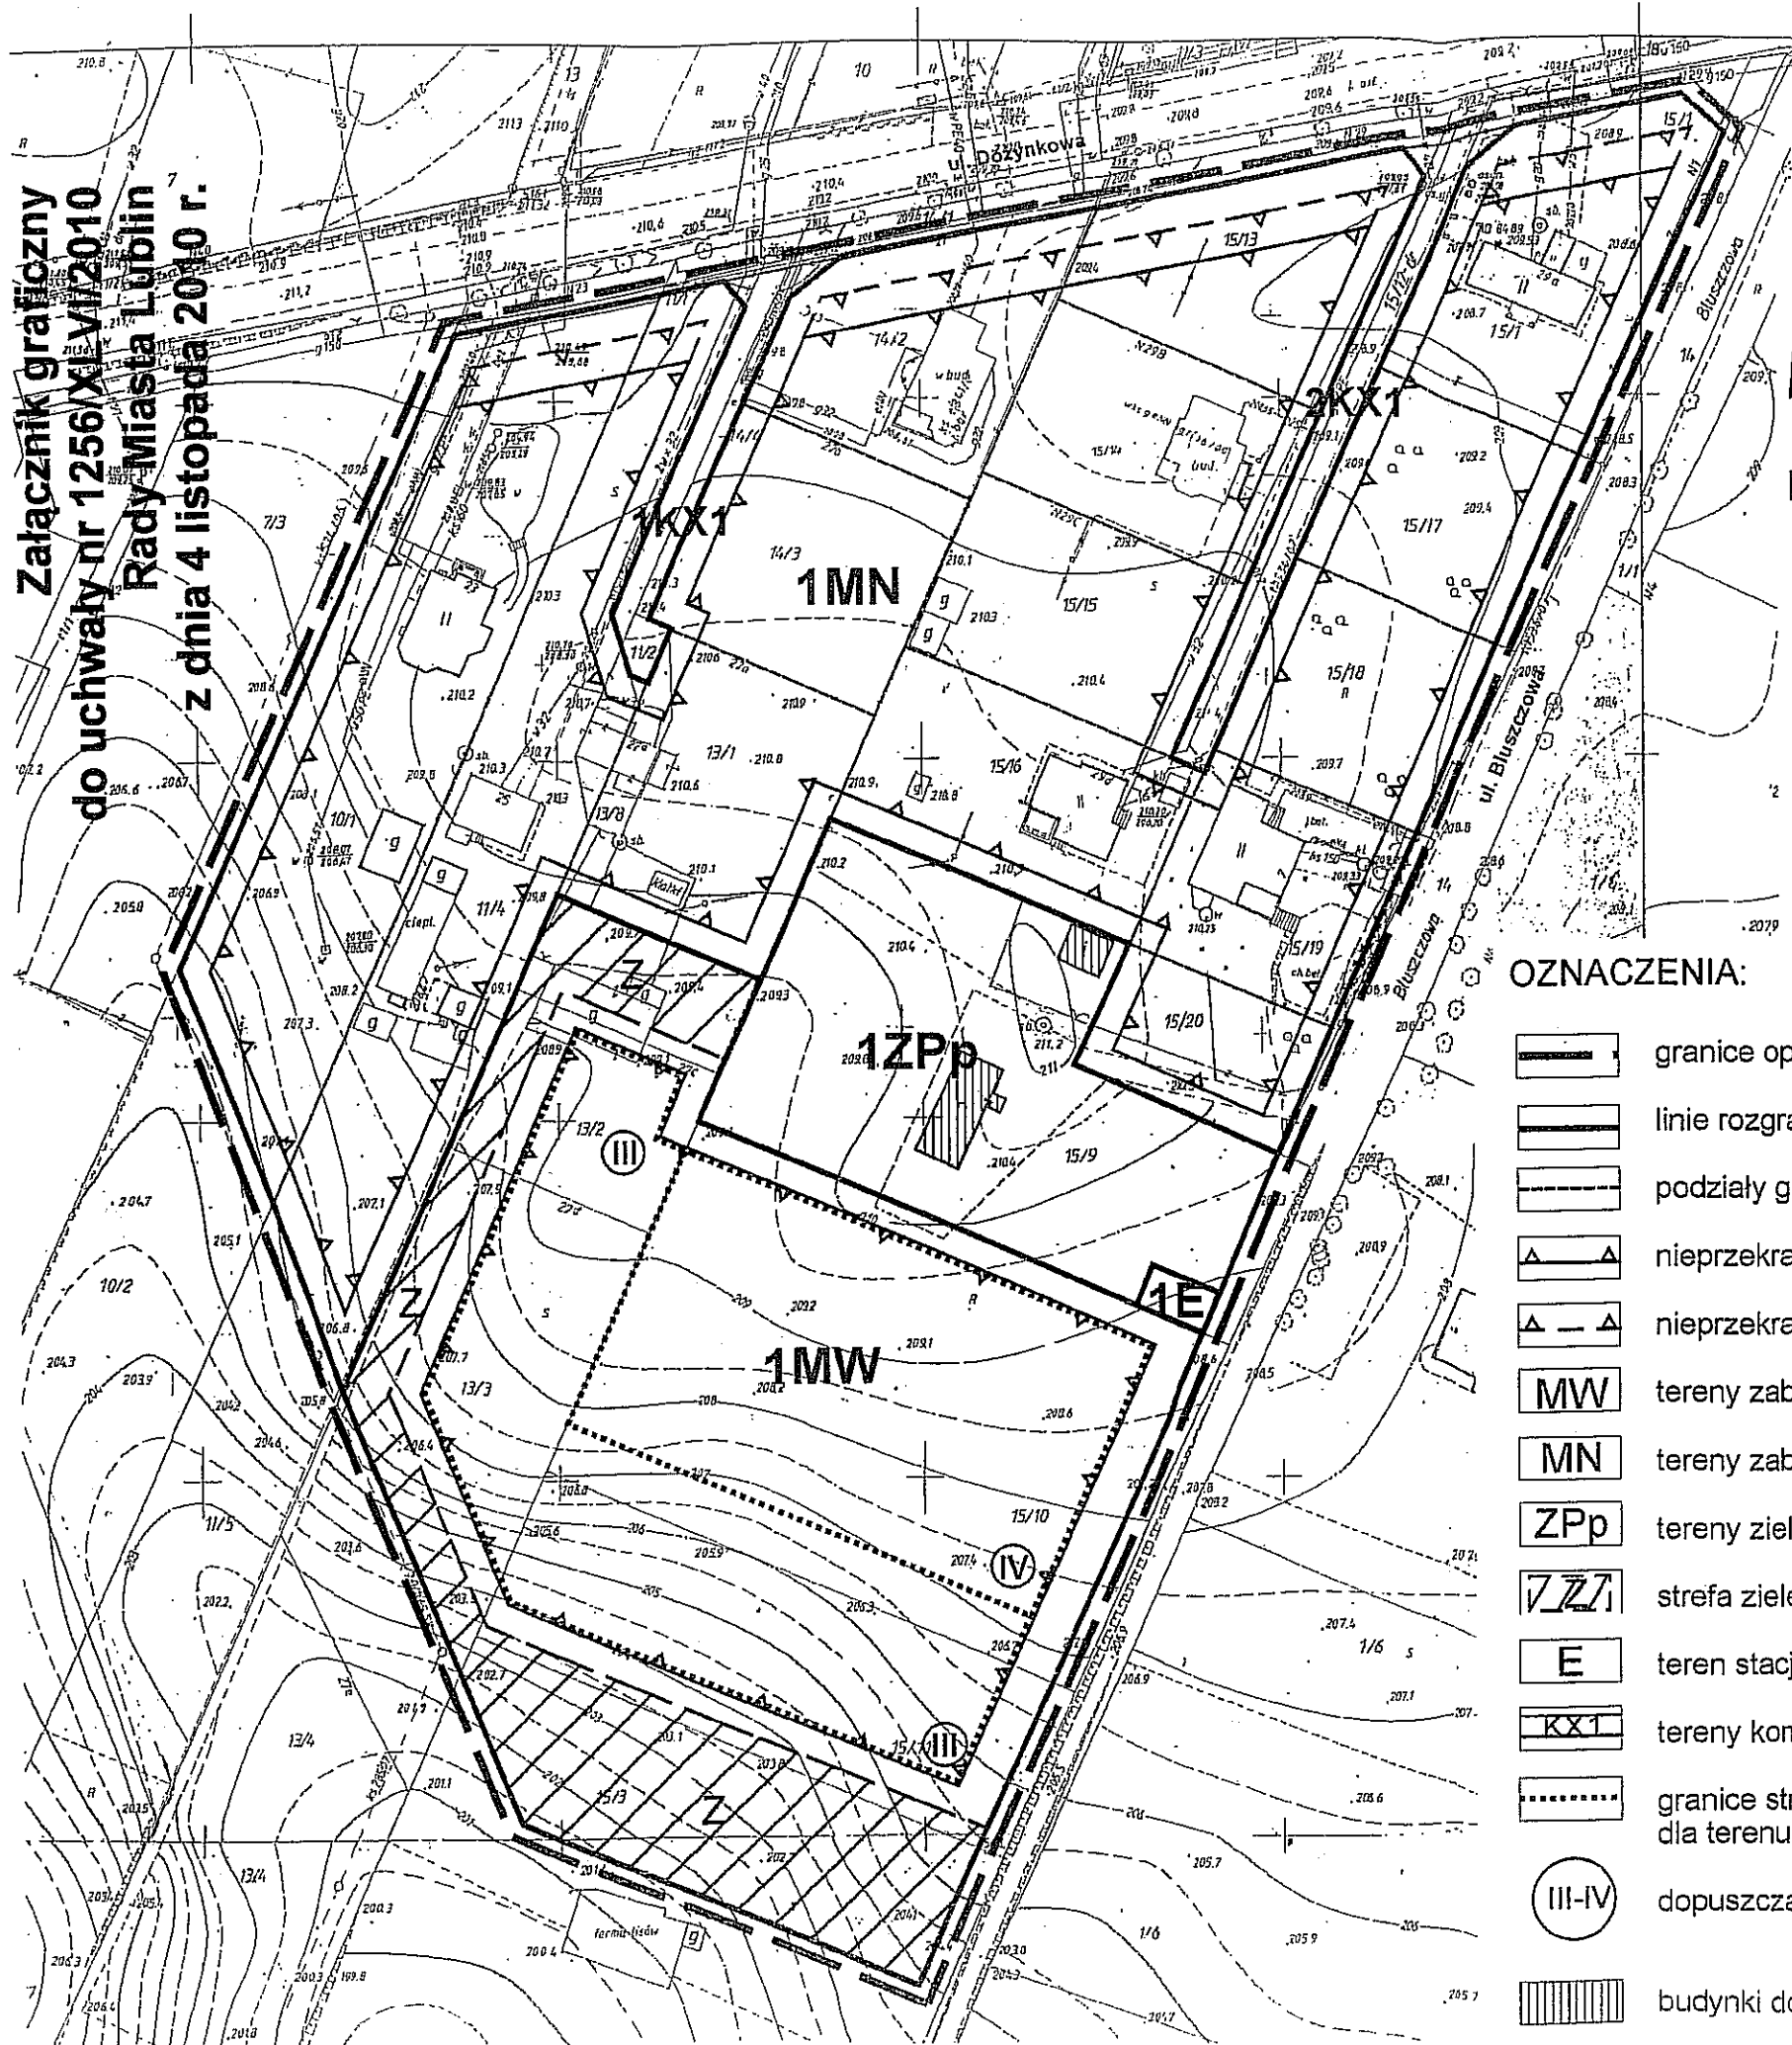

**MIEJSCOWY PLAN ZAGOSPODAROWANIA PRZESTRZENNEGO
MIASTA LUBLIN- REJON ULIC DOŻYNKOWA - BLUSZCZOWA
STRUKTURA FUNKCJONALNO - PRZESTRZENNA
SKALA 1: 1000**

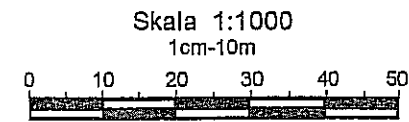

**STUDIUM UWARUNKOWAŃ I KIERUNKÓW
ZAGOSPODAROWANIA MIASTA
SKALA 1: 25000**



- OZNACZENIA:**
- granice terenu opracowania
 - tereny intensywnej urbanizacji

OZNACZENIA:

- granice opracowania
- linie rozgraniczające tereny o różnym sposobie zagospodarowania
- podziały geodezyjne zalecane do zachowania
- nieprzekraczalne linie zabudowy kubaturowej (mieszkaniowej)
- nieprzekraczalna linia zabudowy kubaturowej (usługowej i gospodarczej)
- tereny zabudowy mieszkaniowej wielorodzinnej
- tereny zabudowy mieszkaniowej jednorodzinnej
- tereny zieleni parkowej o charakterze przestrzeni publicznej
- strefa zieleni izolacyjnej
- teren stacji transformatorowej
- tereny komunikacji pieszo-jezdnej
- granice stref dopuszczalnej wysokości zabudowy dla terenu 1MW
- dopuszczalna maksymalna liczba kondygnacji
- budynki do rozbiórki

Zastępca Prezydenta Miasta Lublin

dr Krzysztof Żuk

PRZEWODNICZĄC
RADY MIASTA LUBLIN
Piotr Kowalczyk

ZAKŁAD PROJEKTOWO-BUDOWALANY PRACOWNIA PROJEKTOWO-STUDIALNA "EKO-PLAN" ul. Braci Wieniawskich 1/244 20-844 Lublin	
MIEJSCOWY PLAN ZAGOSPODAROWANIA PRZESTRZENNEGO MIASTA LUBLIN- REJON ULIC DOŻYNKOWA - BLUSZCZOWA STRUKTURA FUNKCJONALNO - PRZESTRZENNA	
Wykonanie: mgr inż. Ewa Kasprzak mgr inż. Katarzyna Kozłowska mgr inż. Anita Nankiewicz mgr Gustaw Obel	Kierownik pracowni: mgr inż. Marek Kozłowski upr. urb. nr 953/89 OIU nr WA-093
Lublin 2010	