

Uchwała nr 287/XVII/2008
Rady Miasta Lublin
z dnia 21 lutego 2008 r.

w sprawie wydzierżawienia w trybie bezprzetargowym nieruchomości Gminy Lublin.

Na podstawie art. 18 ust. 2 pkt 9 lit a) ustawy z dnia 8 marca 1990 r. o samorządzie gminnym (j.t. Dz. U. z 2001 r. Nr 142, poz. 1591 z późn. zm.) i art. 13 ust. 1 ustawy z dnia 21 sierpnia 1997 r. o gospodarce nieruchomościami (j.t. Dz. U. z 2004 r. Nr 261, poz. 2603 z późn. zm.) - Rada Miasta Lublin uchwala, co następuje:

§ 1

Wyraża się zgodę na wydzierżawienie na okres do 3 lat nieruchomości stanowiących własność Gminy Lublin, określonych w załączniku będącym integralną częścią niniejszej uchwały, na rzecz wymienionych w tym załączniku byłych dzierżawców, którzy po umowie zawartej na czas oznaczony do 3 lat wnioskują o zawarcie kolejnej umowy, której przedmiotem jest ta sama nieruchomość.


§ 2

Wykonanie uchwały powierza się Prezydentowi Miasta Lublin.

§ 3

Uchwała wchodzi w życie z dniem podjęcia.

Przewodniczący
Rady Miasta Lublin

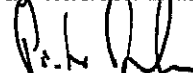

Piotr Dreher

**Załącznik
do uchwał nr 287/XVII/2008
Rady Miasta Lublin
z dnia 21 lutego 2008 r.**

Lp	Wnioskodawca	Oznaczenie gruntu wg ew. gruntów	Pow. gruntu m ²	Położenie nieruchomości	Przeznaczenie przedmiotu umowy	Uwagi
1	2	3	4	5	6	7
1.	Halina Woźniak	Obr. 20 ark. 12 cz. dz. 88/3 KW 36121	ok. 150	ul. Kolo	zieleń przydomowa	poprzednia umowa wygasła 31.12.2007r. Brak planu zagospodarowania
2.	Robert Marciniak	Obr. 43, ark. 10 cz. dz. 113	ok.20 0	ul. Romera	zieleń przydomowa	Poprzednia umowa wygasła z dniem 31.12.2007r. Brak planu zagospodarowania
3.	Zbigniew Mazur	Obr. 19, ark. 6 cz. dz. nr 359/5	ok. 48	ul. Krańcowa	zieleń przydomowa	Poprzednia umowa wygasła 31.12.2007 Pismo AAB.I.1728/5007/c/15 2/2000 według którego przedmiotowy grunt może zostać włączony do sąsiedniej posesji.
4.	Jerzy Trocewicz	obr. 43 ark. 21 dz. 118/3 dz. 118/5	86	ul. Romera 75a	zieleń przydomowa	Poprzednia umowa wygasła 31.12.2007 Brak planu zagospodarowania przestrzennego. Pismo AAB.I. 6/7328/188/2001 o możliwości zagospodarowania terenu pod zieleń przydomową
5.	Anna Rożen	Obr. 4, ark. 9. dz. nr 1/14	342	ul. Dudzińskiego 4 a	zieleń przydomowa	Poprzednia umowa wygasła 31.12.2007r. Uchwała Rady Miasta z dnia 15.03.2007r. w sprawie zbycia w drodze bezprzetargowej nieruchomości Gminy Lublin położonych w Lublinie przy ul. Dudzińskiego 2a do 58a

Lp	Wnioskodawca	Oznaczenie gruntu wg ew. gruntów	Pow. gruntu m ²	Położenie nieruchomości	Przeznaczenie przedmiotu umowy	Uwagi
6.	Elżbieta Matwiejuk	Obr. 4 ark. 9 dz. nr 1/12	339	ul. Dudzińskiego 8a	zieleń przydomowa	Poprzednia umowa wygasła 31.12.2007r. Uchwała Rady Miasta z dnia 15.03.2007r. w sprawie zbycia w drodze bezprzetargowej nieruchomości Gminy Lublin położonych w Lublinie przy ul. Dudzińskiego 2a do 58a
7.	Wiesława Żarek	Obr. 4 ark. 8 dz. 1/15	341	ul. Dudzińskiego 38a	zieleń przydomowa	Poprzednia umowa wygasła 31.12.2007r. Uchwała Rady Miasta z dnia 15.03.2007r. w sprawie zbycia w drodze bezprzetargowej nieruchomości Gminy Lublin położonych w Lublinie przy ul. Dudzińskiego 2a do 58a
8.	Krystyna i Jerzy Danilkiewicz	Obr. 4 ark. 9 dz. nr 1/6	353	ul. Dudzińskiego 20a	zieleń przydomowa	Poprzednia umowa wygasła 31.12.2007r. Uchwała Rady Miasta z dnia 15.03.2007r. w sprawie zbycia w drodze bezprzetargowej nieruchomości Gminy Lublin położonych w Lublinie przy ul. Dudzińskiego 2a do 58a
9.	Halina i Marek Suwała	Obr. 4 ark. 9 dz. nr 1/10	336	ul. Dudzińskiego 12a	zieleń przydomowa	Poprzednia umowa wygasła 31.12.2007r. Uchwała Rady Miasta z dnia 15.03.2007r. w sprawie zbycia w drodze bezprzetargowej nieruchomości Gminy Lublin położonych w Lublinie przy ul. Dudzińskiego 2a do 58a


Lp	Wnioskodawca	Oznaczenie gruntu wg ew. gruntów	Pow. gruntu m ²	Położenie nieruchomości	Przeznaczenie przedmiotu umowy	Uwagi
10.	Magdalena i Marcin Mazurek	Obr. 4 ark. 8 dz. nr 1/20	340	ul. Dudzińskiego 28a	zielen przydomowa	Poprzednia umowa wygasła 31.12.2007r. Uchwała Rady Miasta z dnia 15.03.2007r. w sprawie zbycia w drodze bezprzetargowej nieruchomości Gminy Lublin położonych w Lublinie przy ul. Dudzińskiego 2a do 58a
11.	Zofia i Stanisław Warda	Obr. 4 ark. 8 dz. nr 1/16	341	ul. Dudzińskiego 36a	zielen przydomowa	Poprzednia umowa wygasła 31.12.2007r. Uchwała Rady Miasta z dnia 15.03.2007r. w sprawie zbycia w drodze bezprzetargowej nieruchomości Gminy Lublin położonych w Lublinie przy ul. Dudzińskiego 2a do 58a
12.	Alicja Szulc	Obr. 4 ark. 8 cz. dz. 93	około 230	ul. Koncertowa	zielen przydomowa	Poprzednia umowa wygasła 31.12.2007 Teren przeznaczony w planie zagospodarowania pod Usługi. Możliwość użytkowania w formie zieleni przydomowej do czasu realizacji inwestycji
13.	Borys Sapalski	Obr. 39 ark. 2 cz. dz. 98/3	25m ²	ul. Aksini	zielen przydomowa	Ostatnia umowa wygasła 31.12.2007r. Legalizacja istniejącego ogrodzenia
14.	Ignacy Madej	Obr. 45 ark.5 cz. dz. nr 18 Obr. 47 ark. 6 cz. dz. nr 11/5	około 7740	ul. Dziubińskiej	uprawy rolne	Ostatnia umowa wygasła 31.12.2007. W Planie zagospodarowania przestrzennego teren przeznaczony pod tereny upraw polowych
15.	Katarzyna Rędzia	Obr. 31 ark. 1 dz. nr 221/3	225	ul. Lawendowa 24	uprawa warzyw i kwiatów	Brak planu zagospodarowania. Zgodnie z planem zagospodarowania, który stracił ważność z końcem 2003r. nieruchomość była planowana do przyłączenia do posesji Wnioskodawcy.

Lp	Wnioskodawca	Oznaczenie gruntu wg ew. gruntów	Pow. gruntu m ²	Położenie nieruchomości	Przeznaczenie przedmiotu umowy	Uwagi
16	Jolanta Rodak Andrzej Zubala	Obr. 4 ark. 6 cz. dz. nr ½	około 420	Os. Szymanowski ego	zielen przydomowa	Ostatnia umowa wygasła 31.12.2007. W planie zagospodarowania teren przeznaczony pod komunikację pieszo-jezdną
17.	Krystyna Kamińska	Obr. 32 ark. 3 dz. nr 103	720	ul. Sławinek 43	uprawa warzyw	Poprzednia umowa wygasła 31.12.2006 Brak planu zagospodarowania. Teren może być dzierżawiony pod uprawy.
18	Kazimiera Stankiewicz	Obr. 21 ark.4 cz. dz. nr 3	około 74	ul. Struga	uprawa warzyw i kwiatów	Możliwość użytkowania gruntu do czasu docelowego zagospodarowania pod warunkiem każdorazowego udostępniania w przypadku konserwacji lub napraw sieci uzbrojenia podziemnego.
19	Andrzej Głaz	Obr. 20 ark. 14 cz. dz. 39 cz. dz. 96	około 2500	ul. Parczewska	uprawy rolne	Poprzednia umowa wygasła 31.12.2007 Brak planu zagospodarowania przestrzennego

PRZEWODNICZĄCY RADY MIASTA


 Piotr Dreher

Załącznik
do uchwały nr 287/XVII/2008
Rady Miasta Lublin
z dnia 21 lutego 2008 r.
pozycja załącznika nr 1

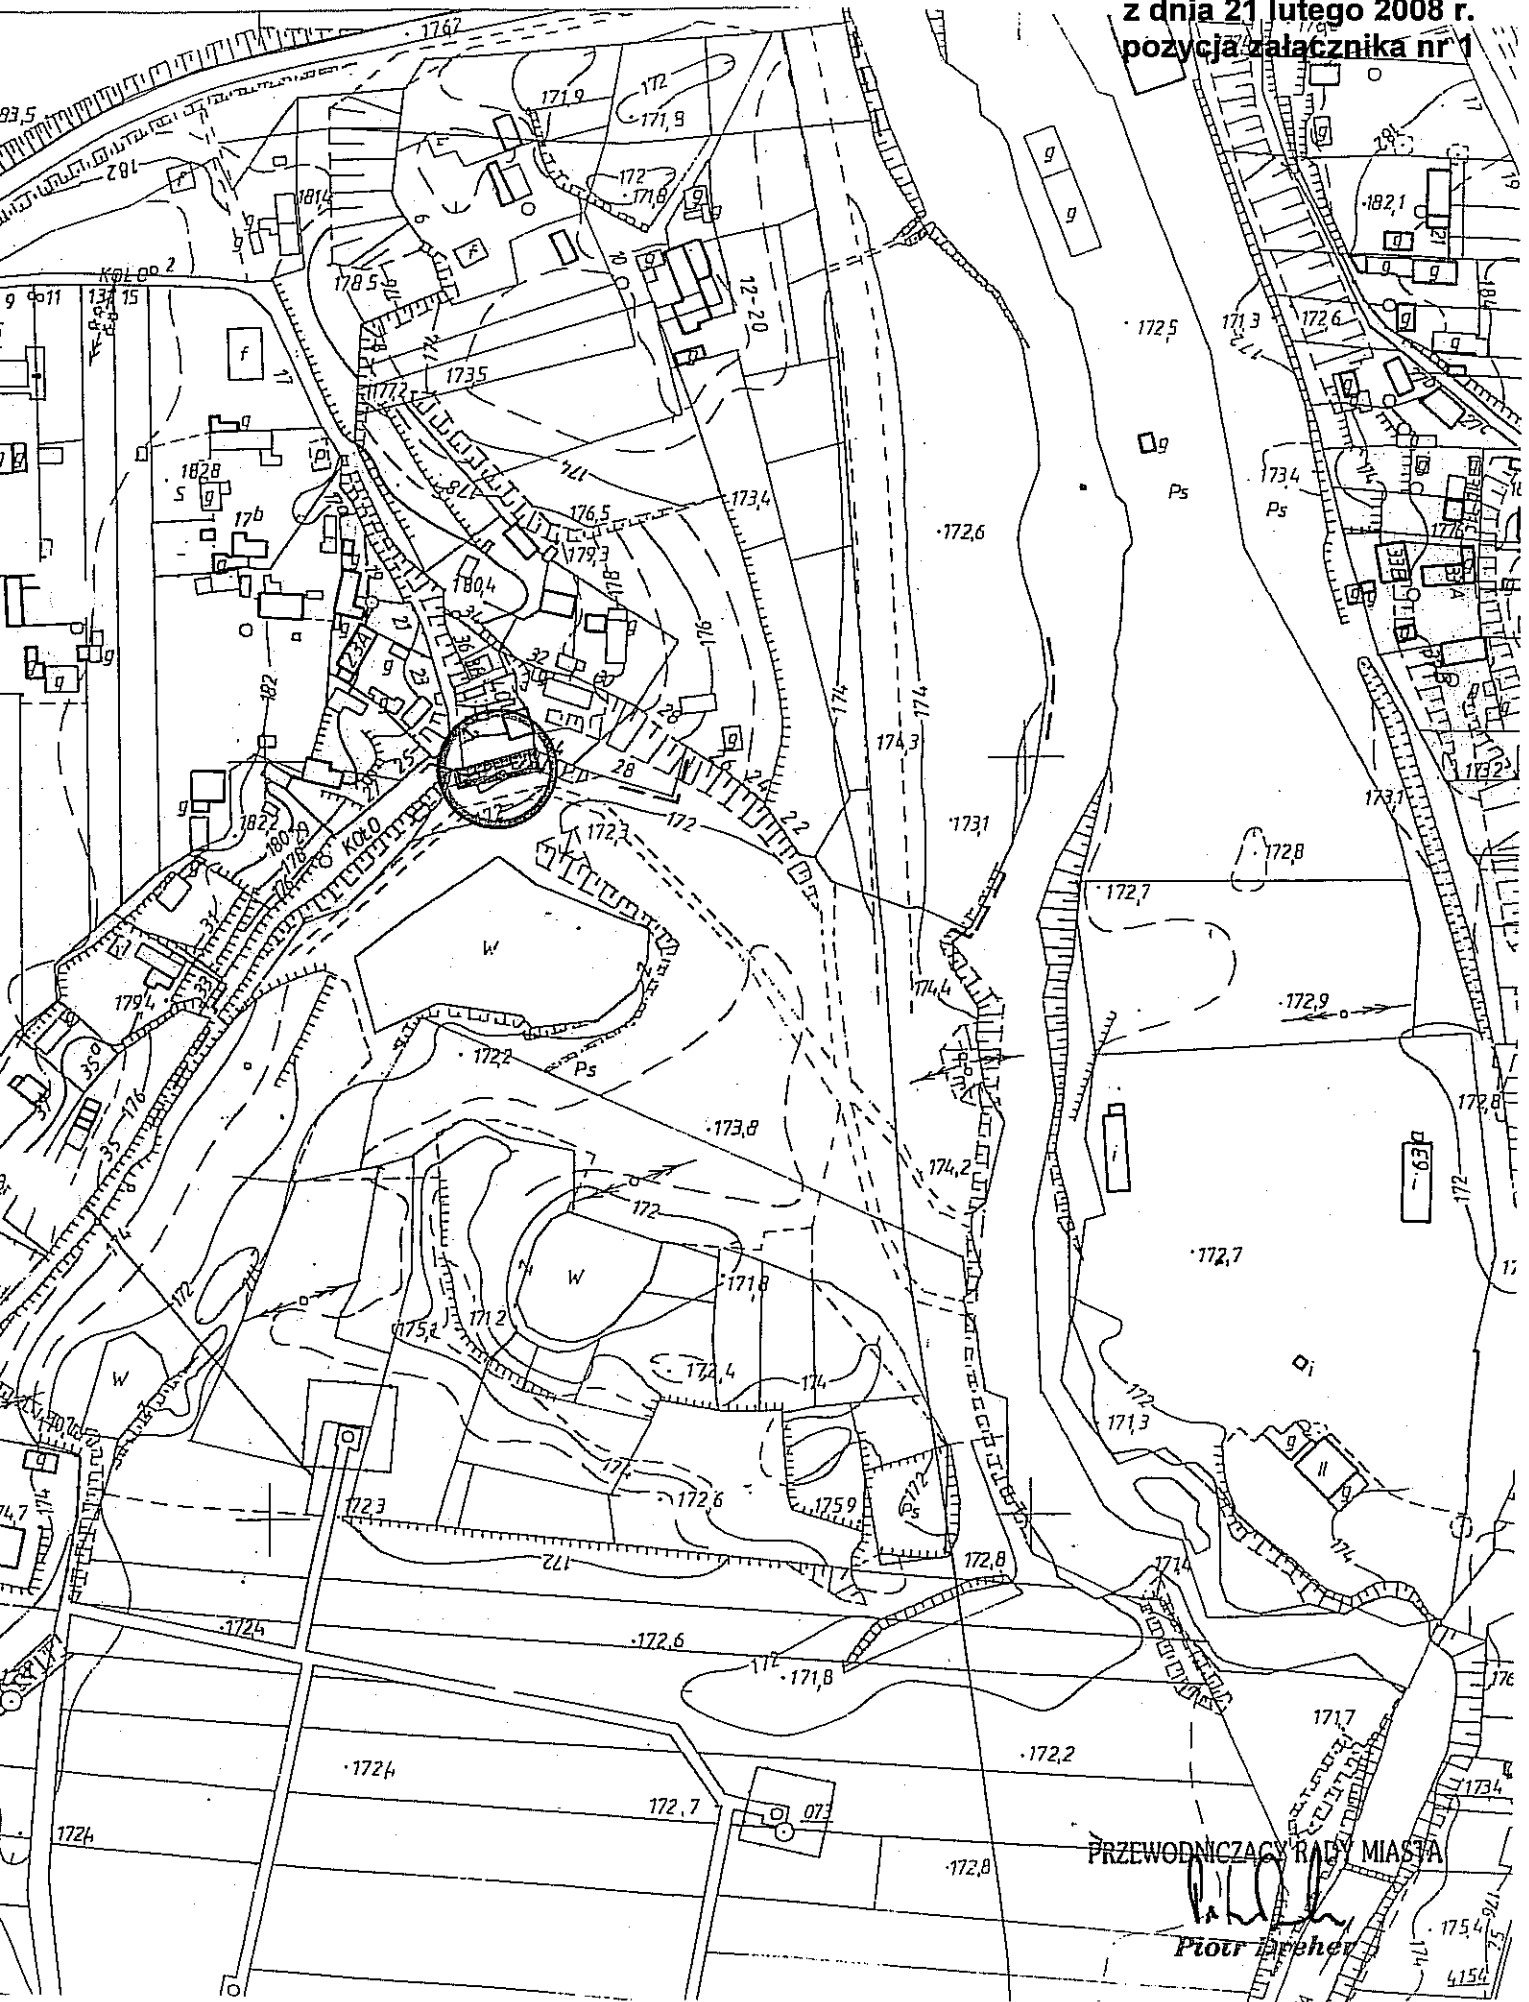


PRZEWODNICZĄCY RADY MIASTA


[Signature]
Piotr Bieńczyk

175.4
176.9
177.5
4154

Załącznik
do uchwały nr 287/XVII/2008
Rady Miasta Lublin
z dnia 21 lutego 2008 r.
pozycja załącznika nr 2

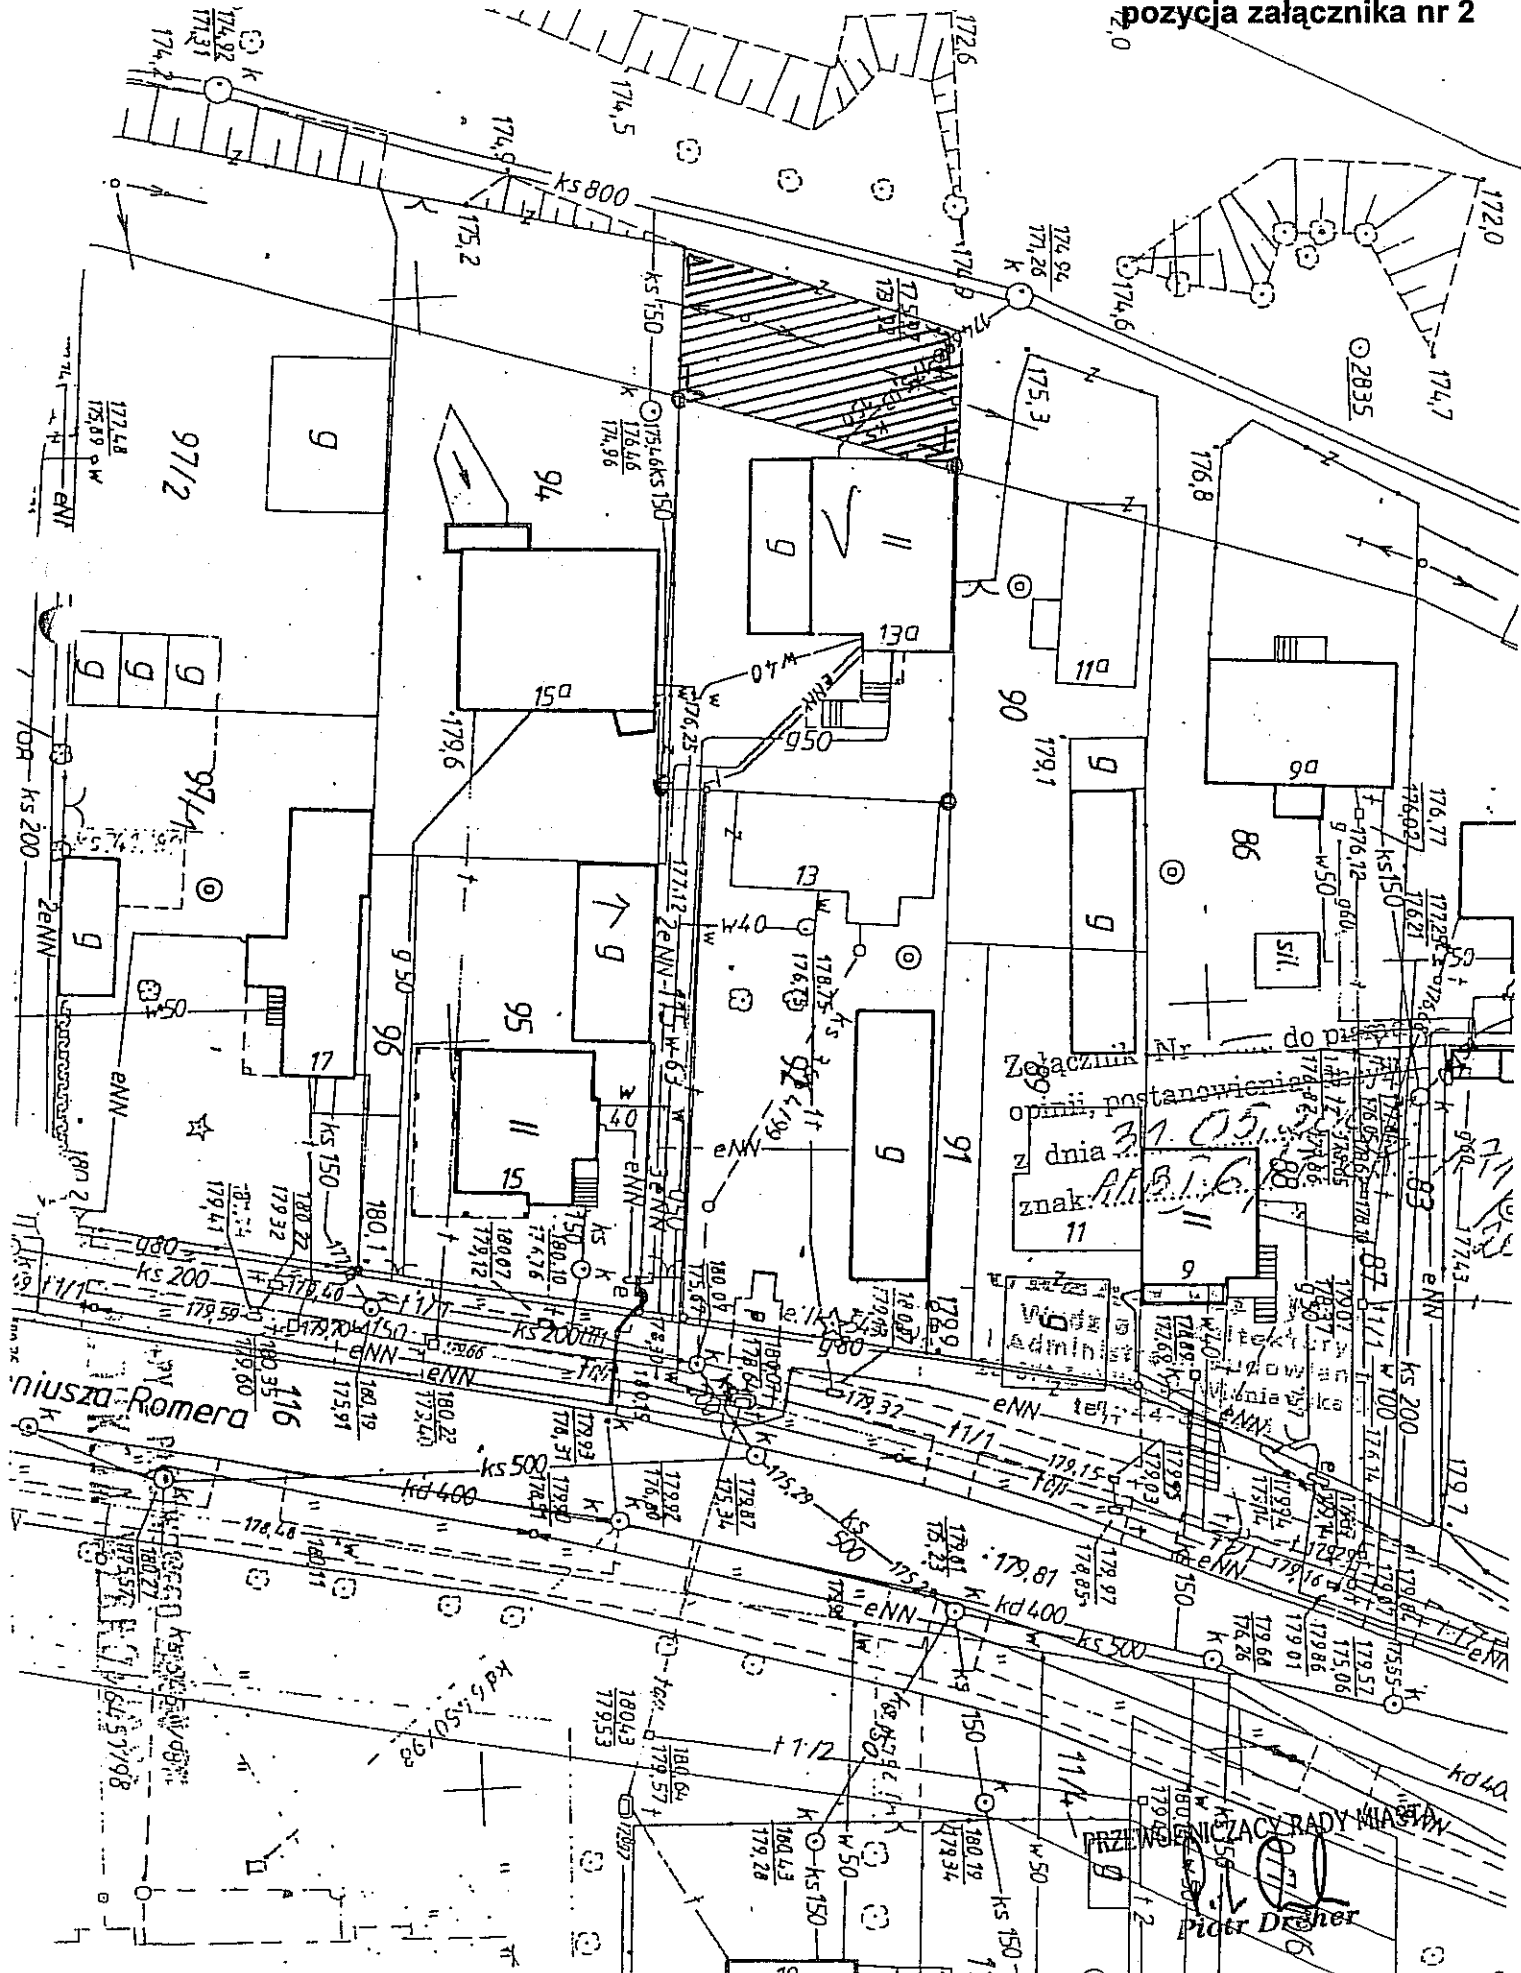


Załącznik
do uchwały nr 287/XVII/2008
Rady Miasta Lublin
z dnia 21 lutego 2008 r.
pozycja załącznika nr 3

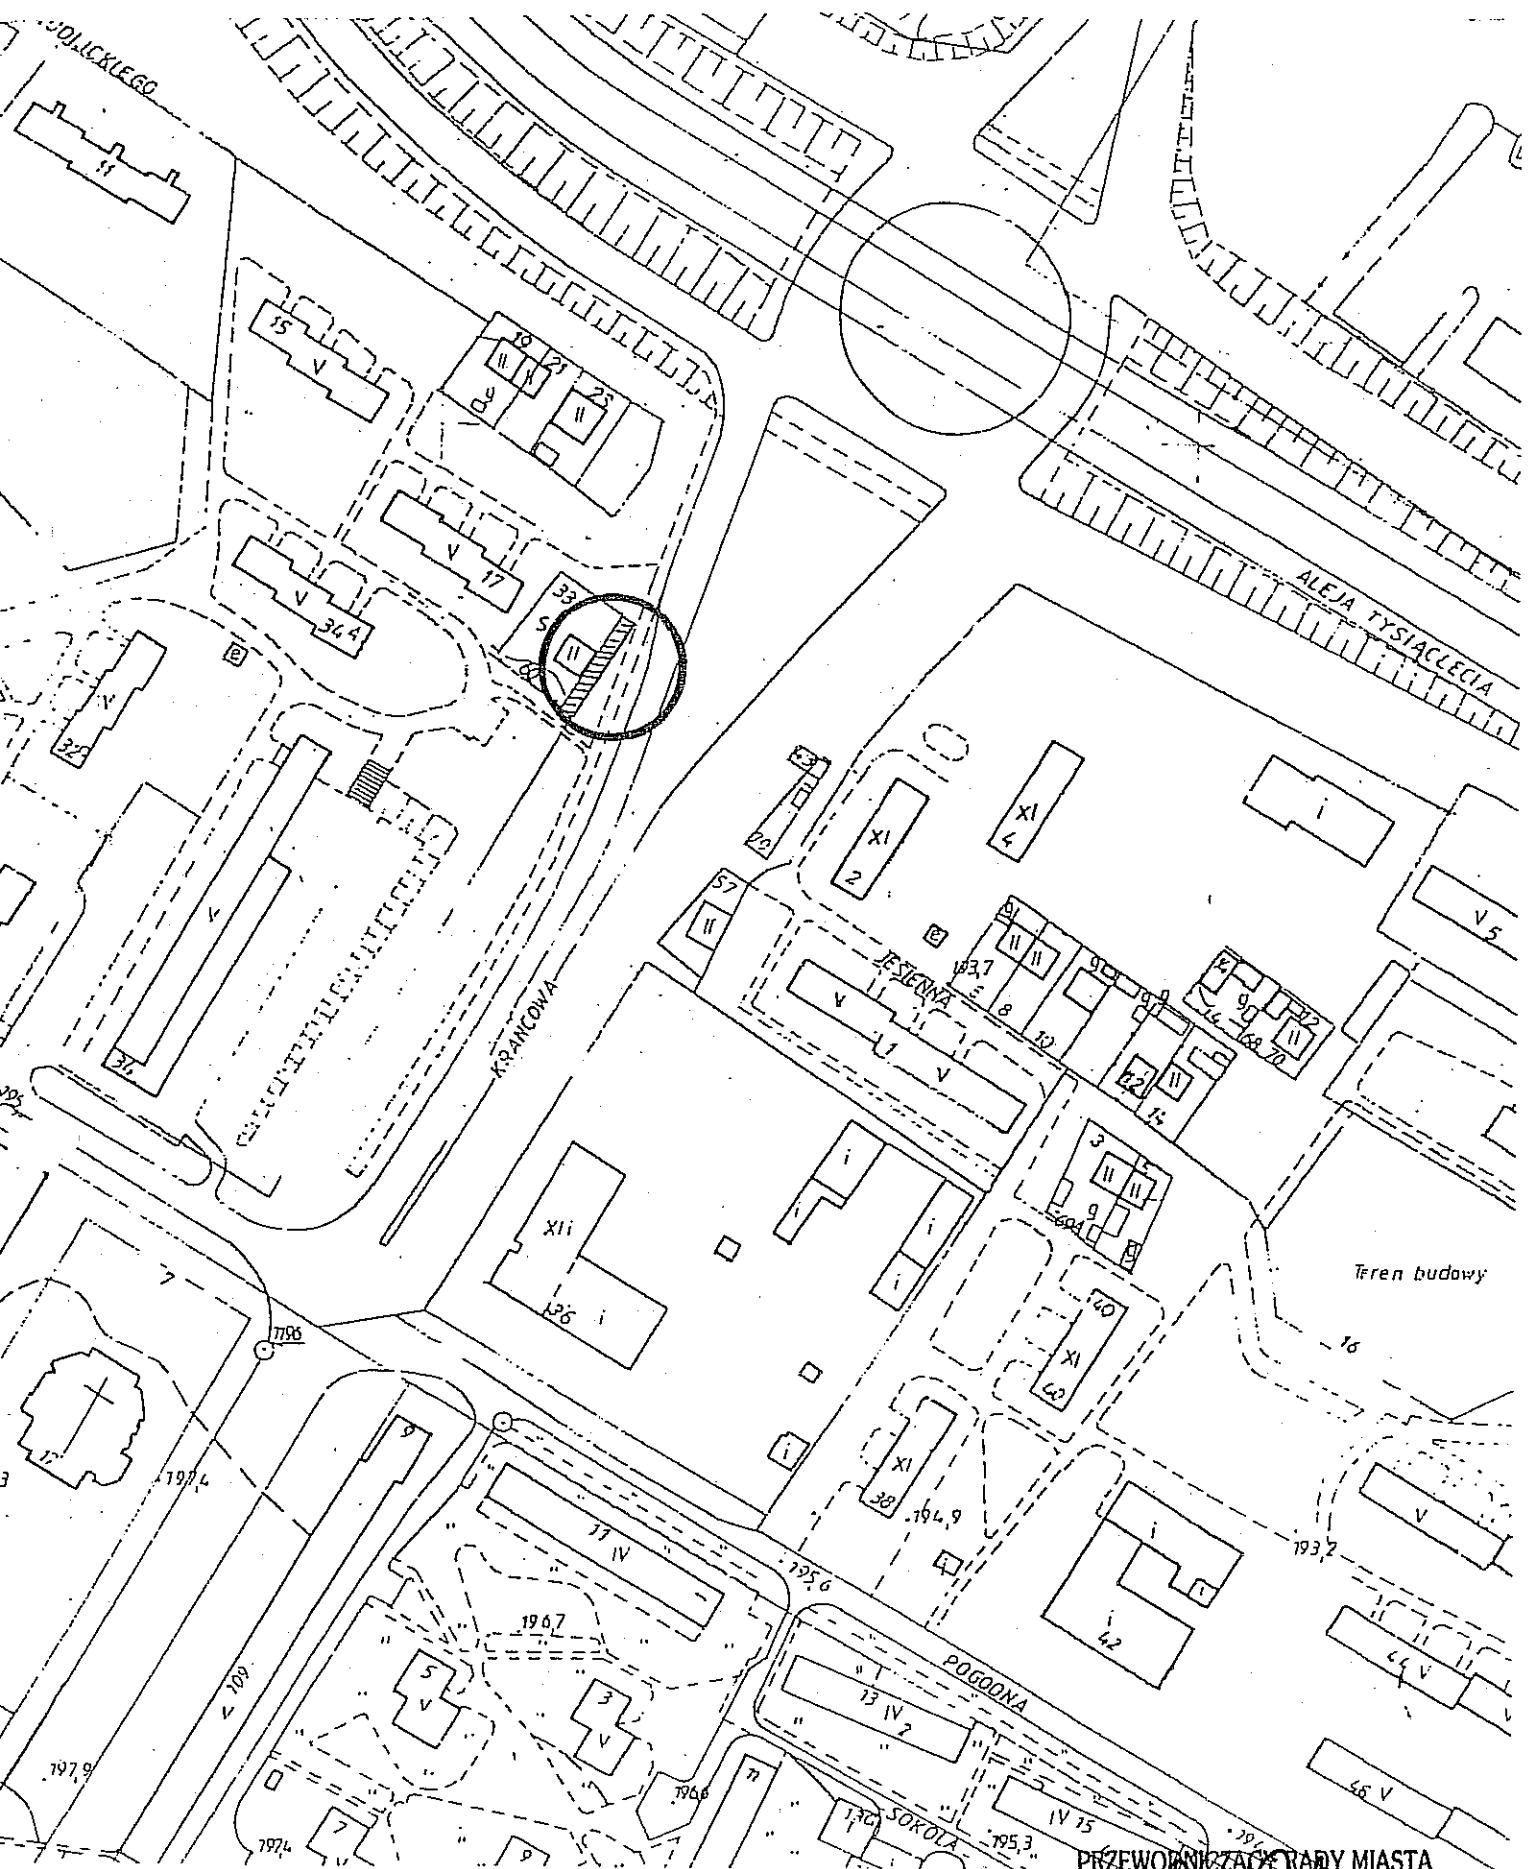

PRZEWODNICZĄCY RADY MIASTA


Piotr Dreher
Piotr Dreher

Załącznik
do uchwały nr 287/XVII/2008
Rady Miasta Lublin
z dnia 21 lutego 2008 r.
pozycja załącznika nr 4

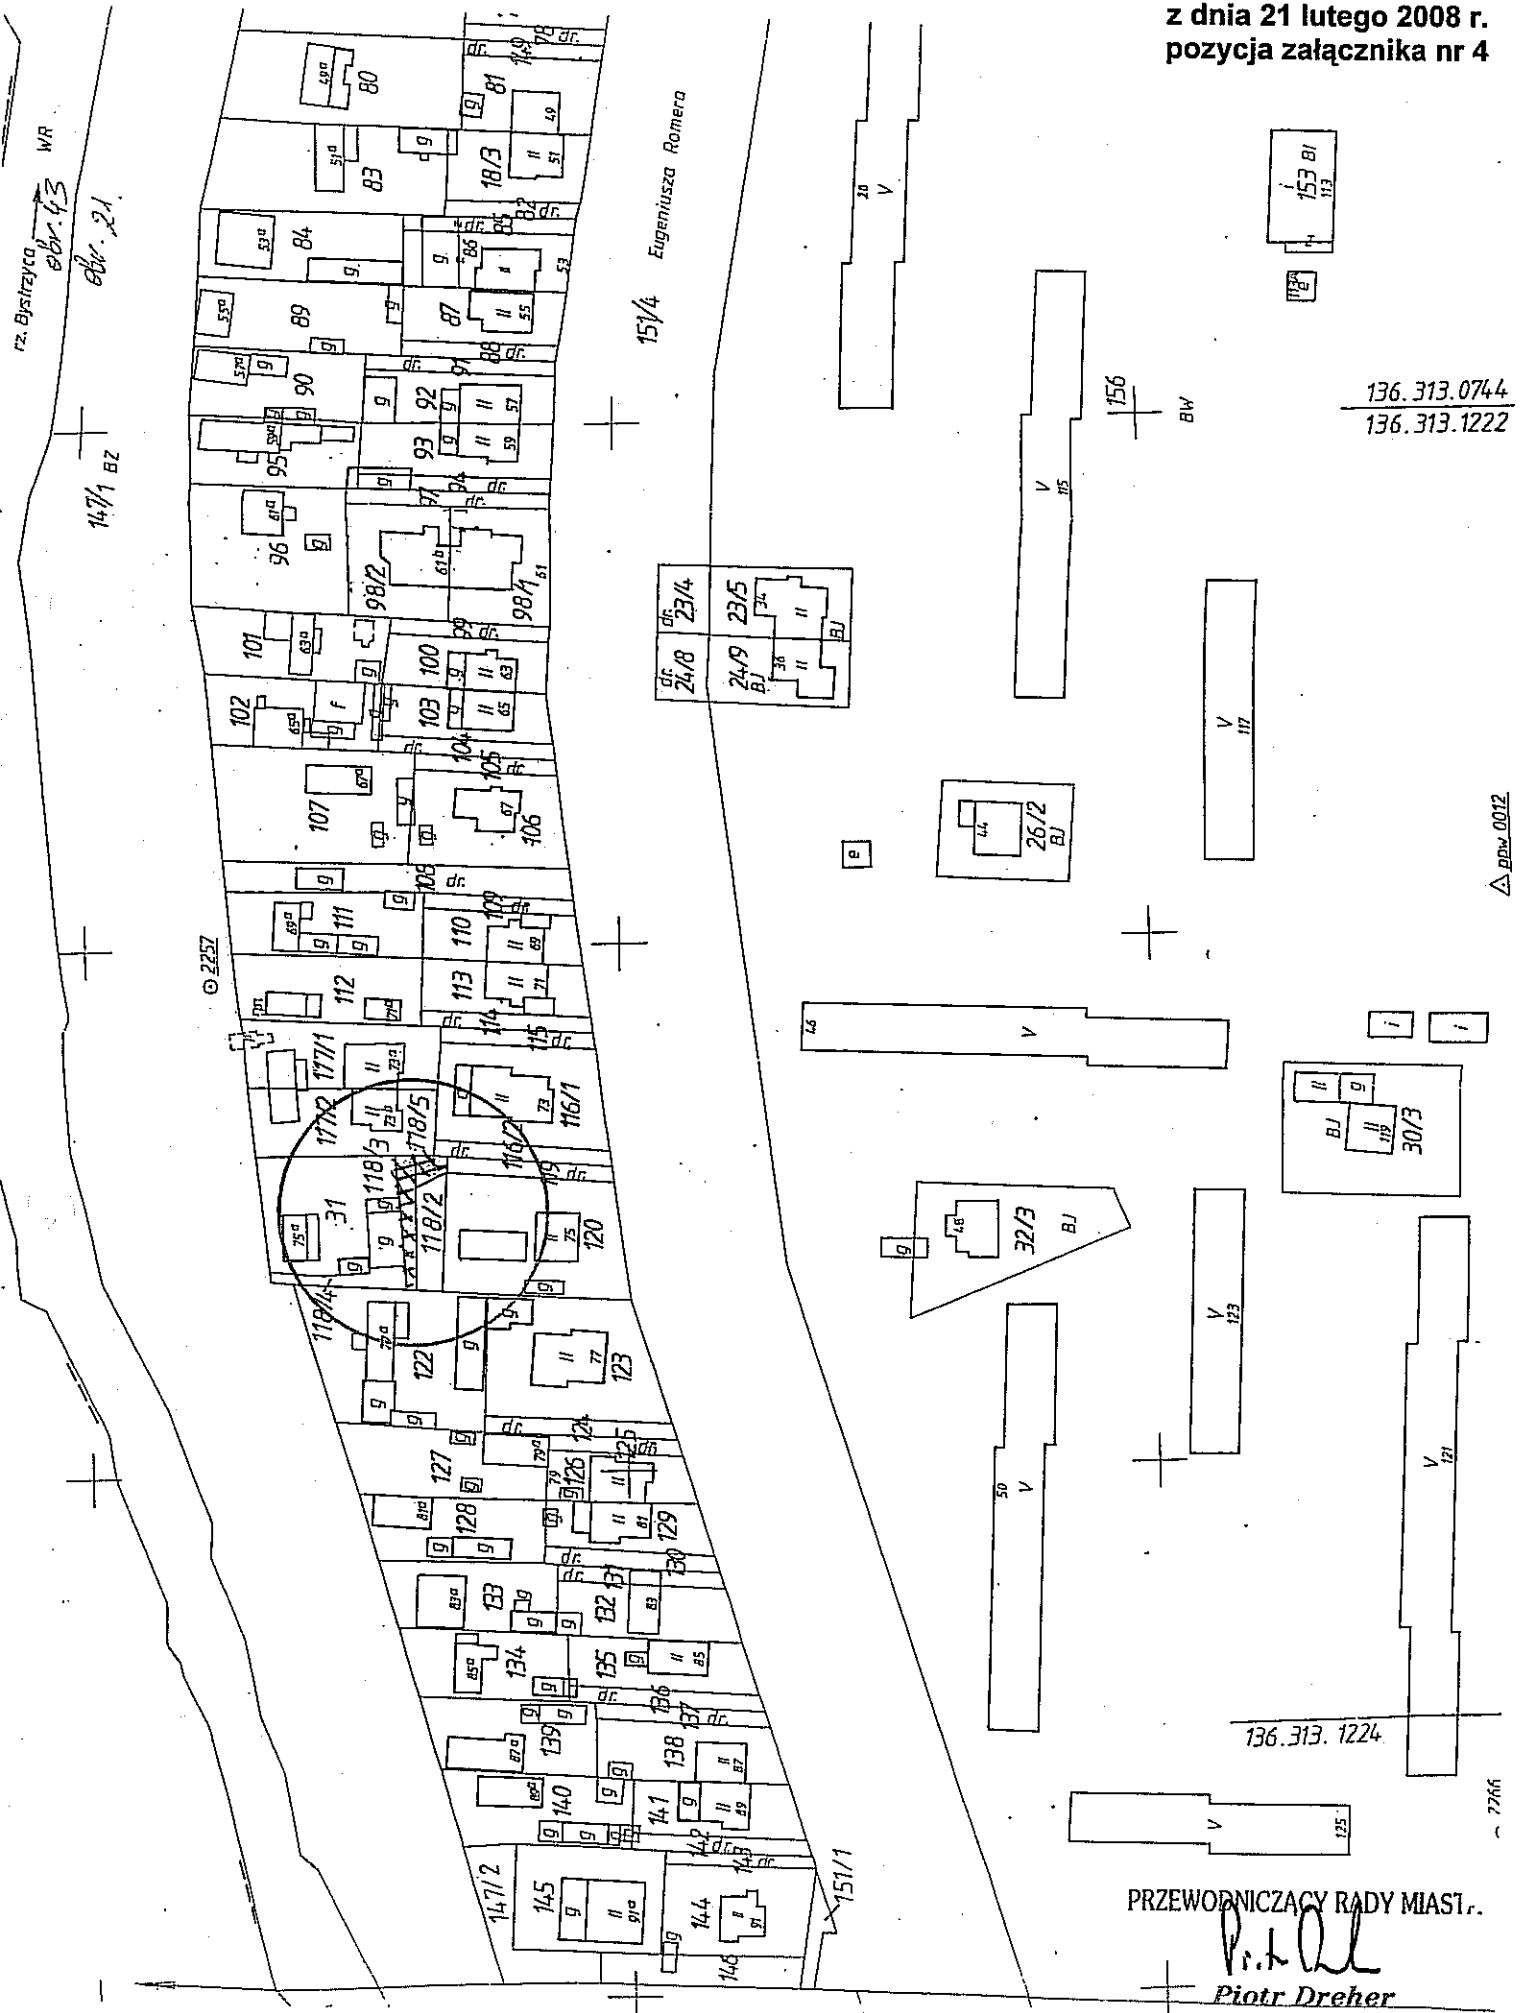

PRZEWODNICZĄCY RADY MIAST...
Piotr Dreher
Piotr Dreher

**Załącznik
do uchwały nr 287/XVII/2008
Rady Miasta Lublin
z dnia 21 lutego 2008 r.
pozycja załącznika nr 6**

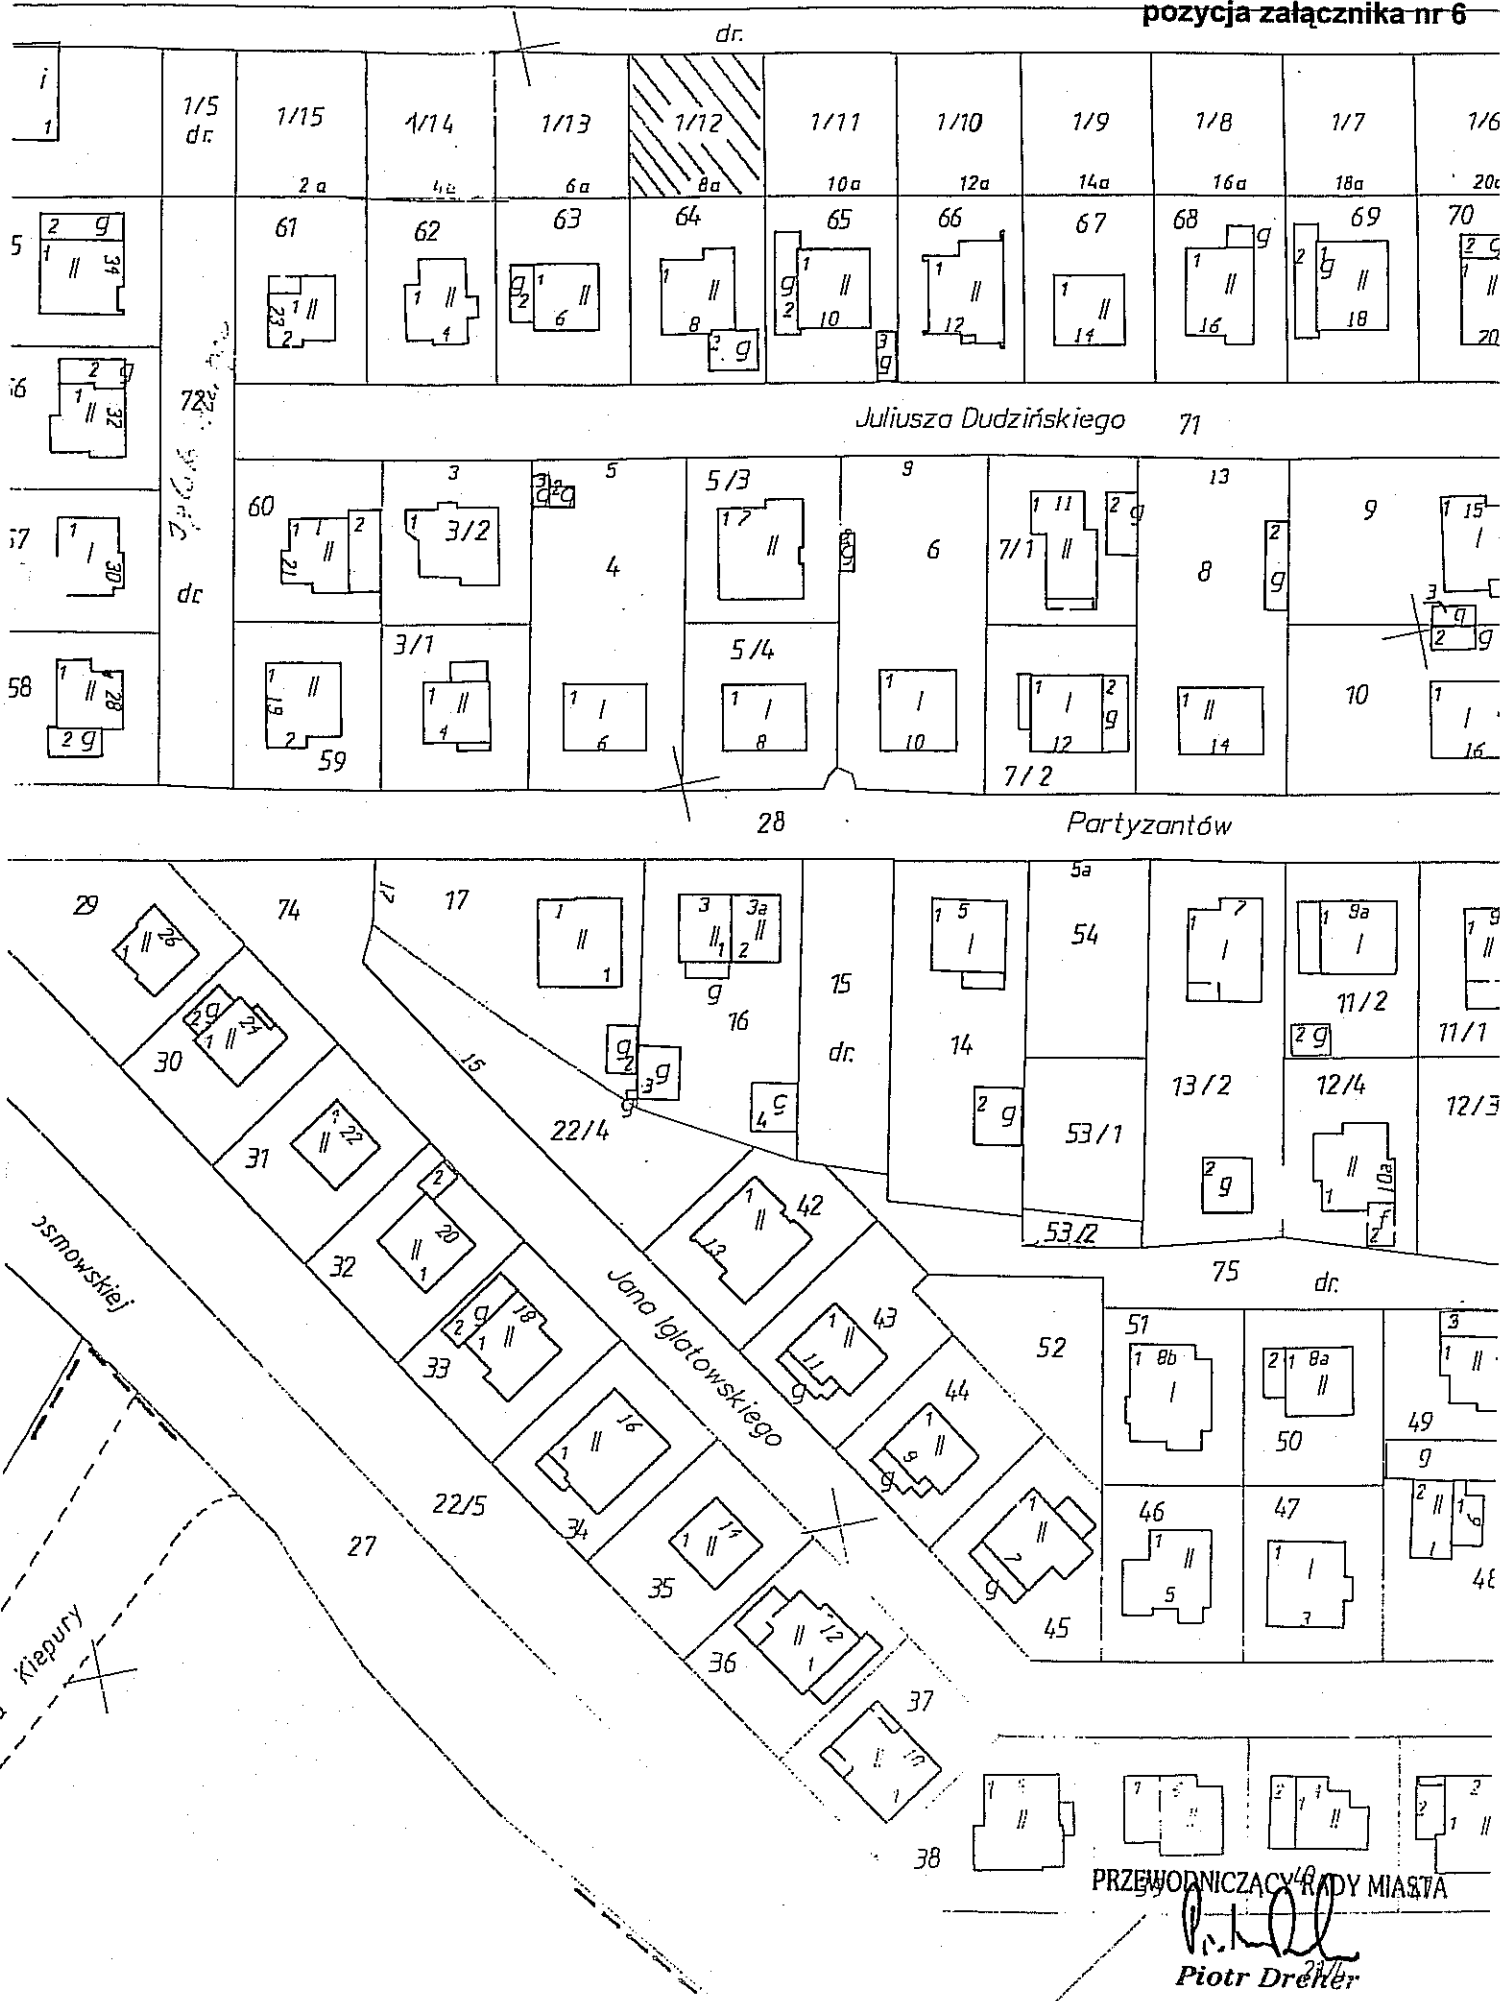


PRZEWODNICZĄCY RADY MIASTA

Piotr Dreher
Piotr Dreher


Załącznik
do uchwały nr 287/XVII/2008
Rady Miasta Lublin
z dnia 21 lutego 2008 r.
pozycja załącznika nr 7



Załącznik
do uchwały nr 287/XVII/2008
Rady Miasta Lublin
z dnia 21 lutego 2008 r.
pozycja załącznika nr 8

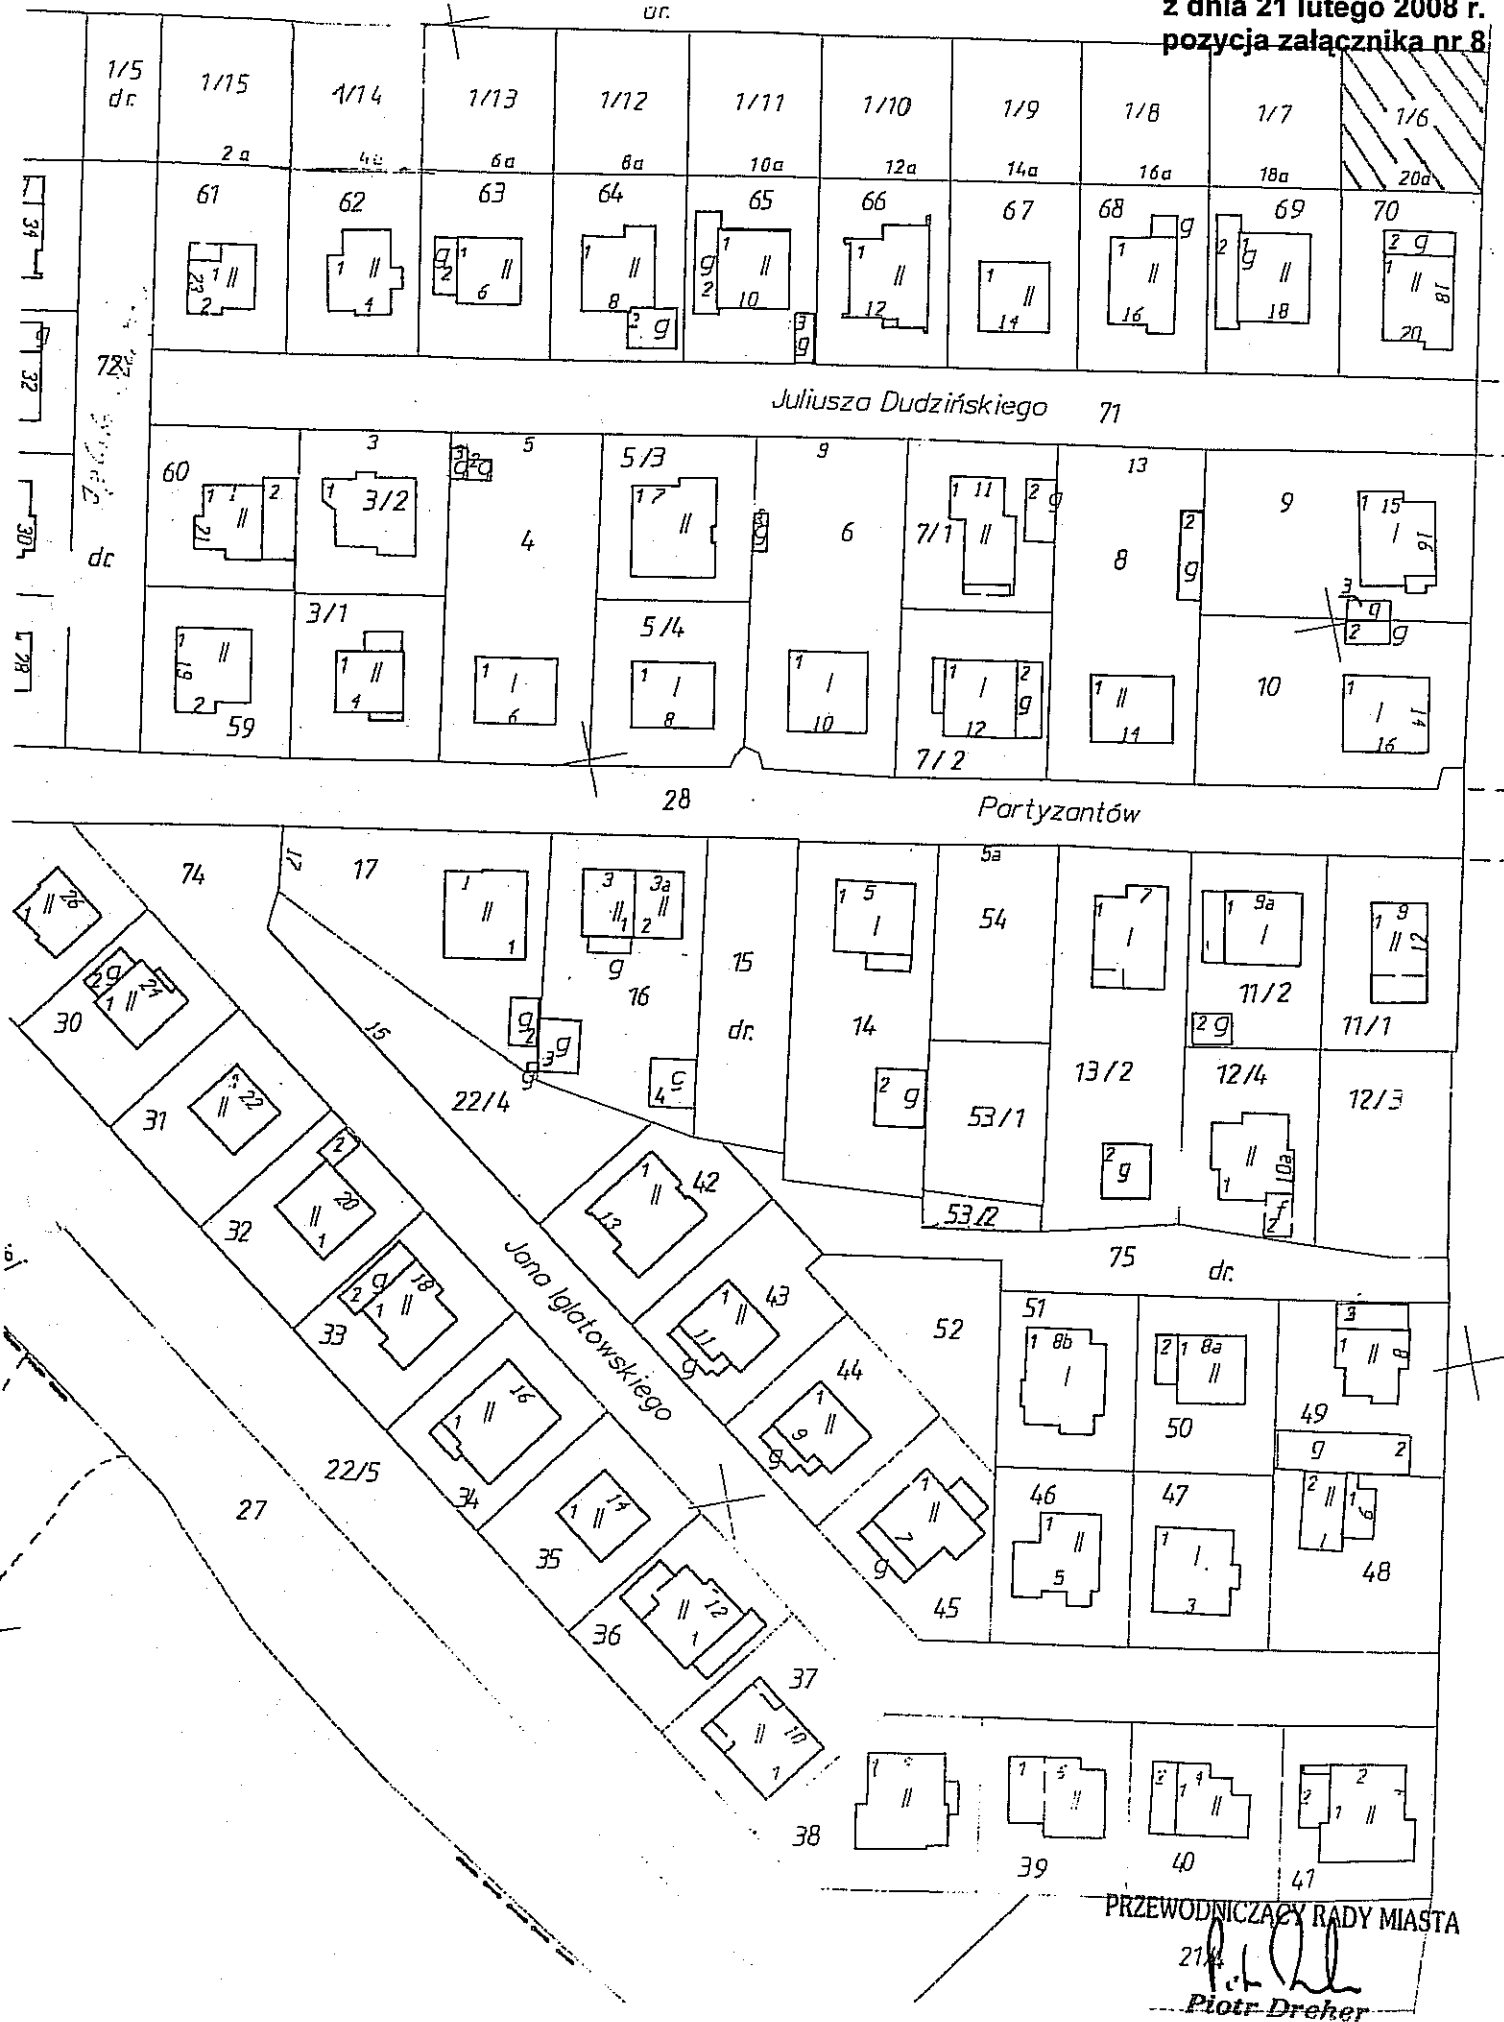

Załącznik
do uchwały nr 287/XVII/2008
Rady Miasta Lublin
z dnia 21 lutego 2008 r.
pozycja załącznika nr 9

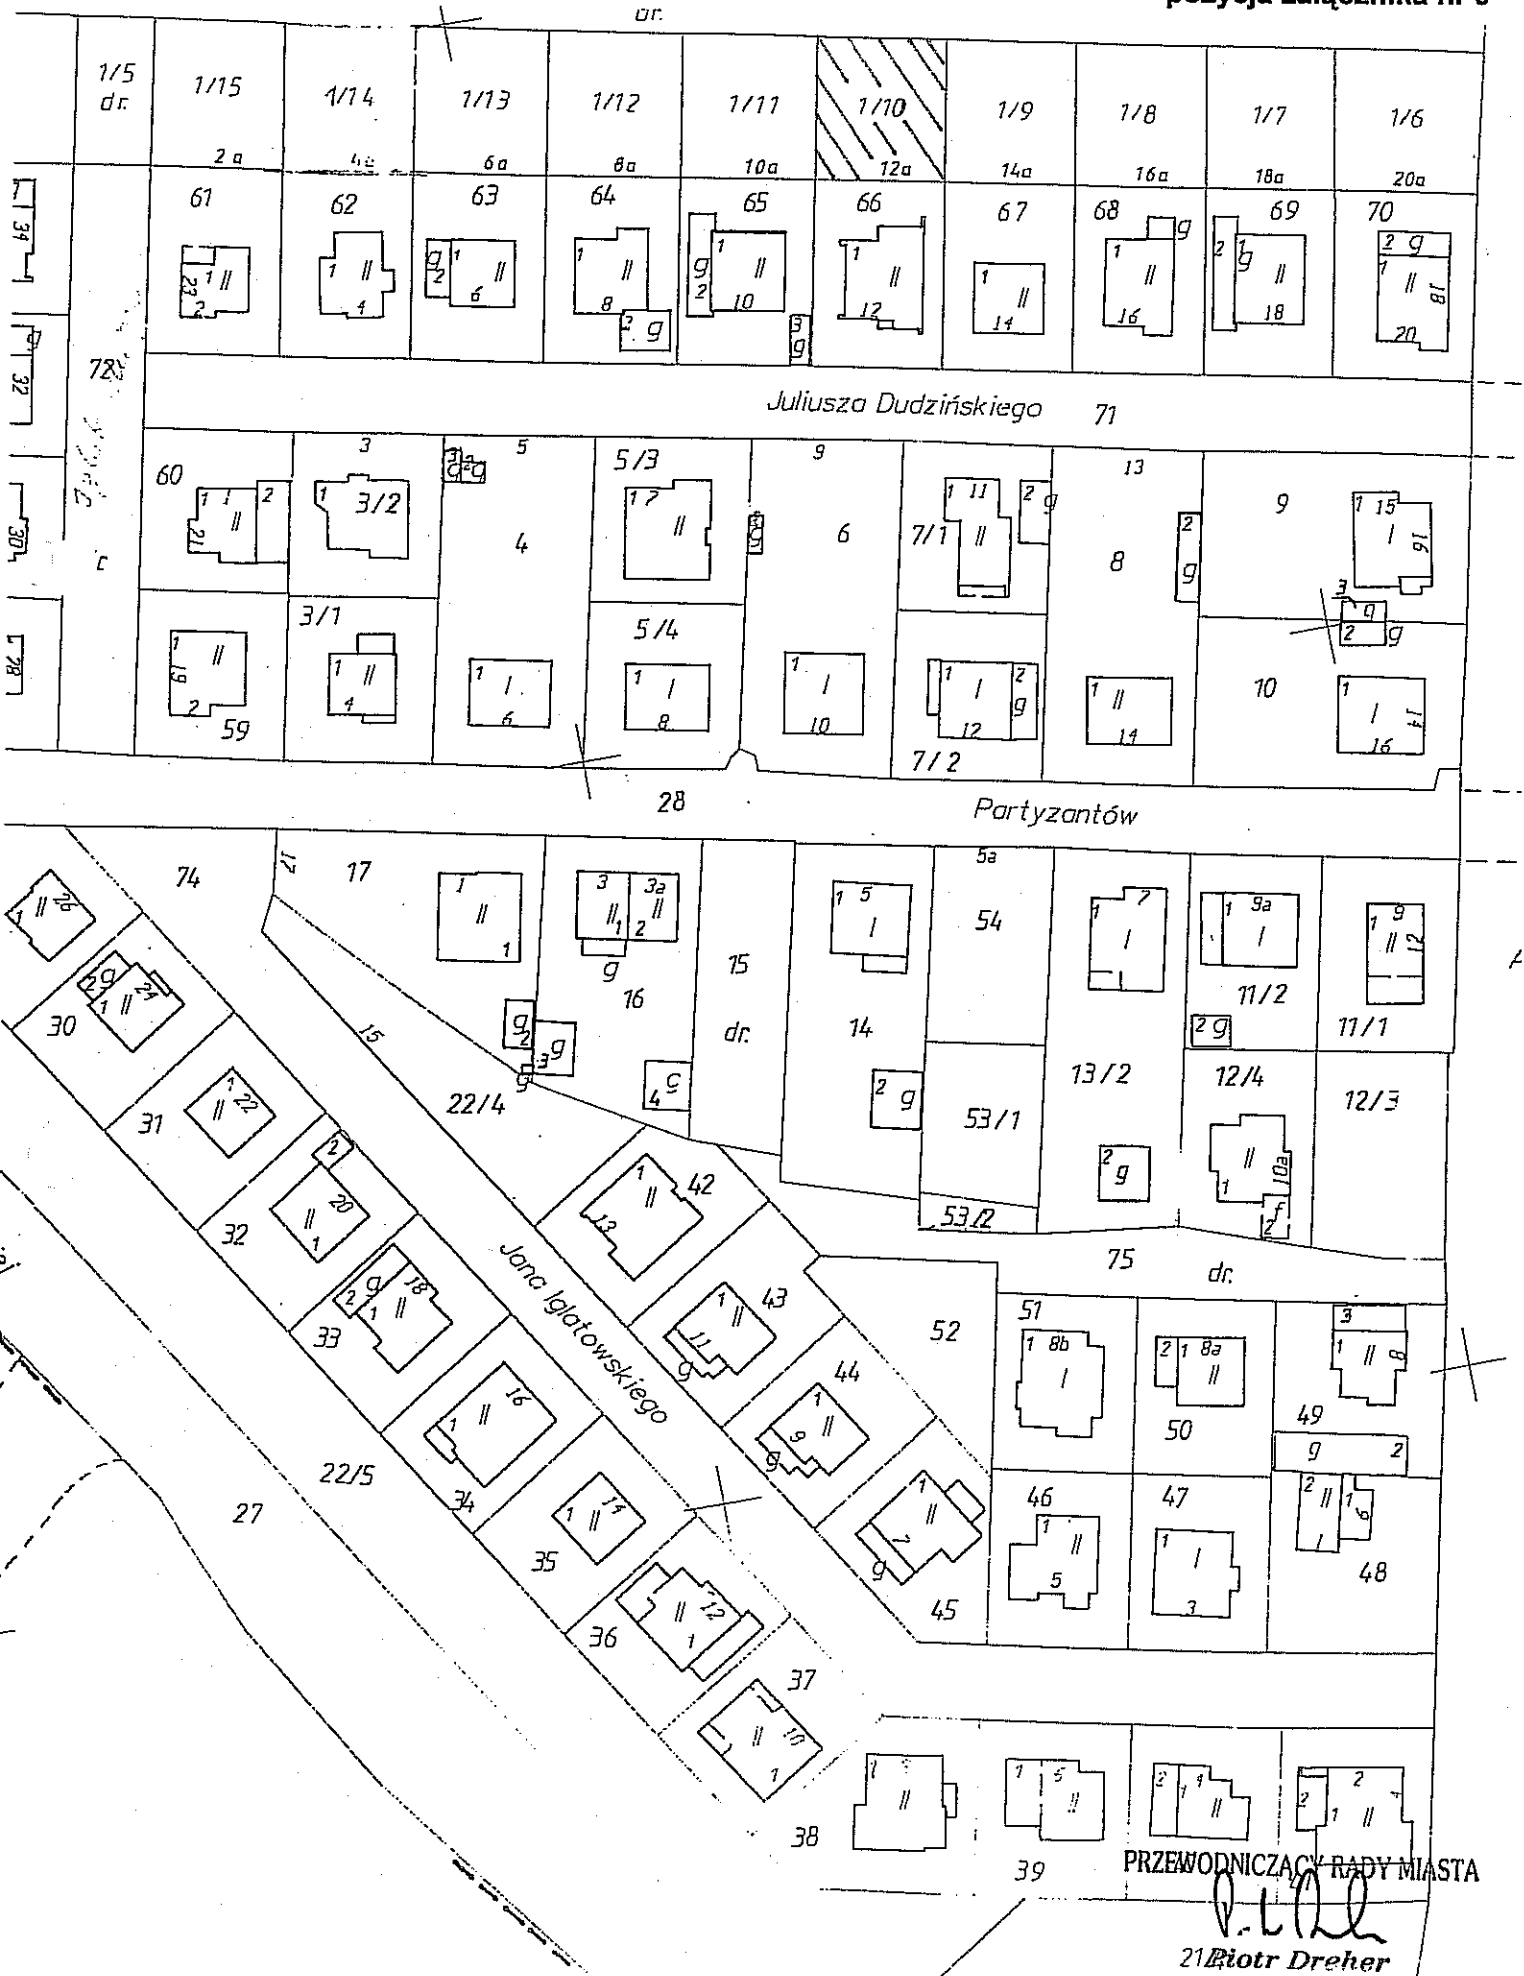

PRZEWODNICZĄCY RADY MIASTA
[Signature]
21 Piotr Dreher

Załącznik
do uchwały nr 287/XVII/2008
Rady Miasta Lublin
z dnia 21 lutego 2008 r.
pozycja załącznika nr 10



PRZEWODNICZĄCY RADY MIASTA

Piotr Dreher
Piotr Dreher


Załącznik
do uchwały nr 287/XVII/2008
Rady Miasta Lublin
z dnia 21 lutego 2008 r.
pozycja załącznika nr 11



PRZEWODNICZĄCY RADY MIASTA

Piotr Dreher
Piotr Dreher

**Załącznik
do uchwały nr 287/XVII/2008
Rady Miasta Lublin
z dnia 21 lutego 2008 r.
pozycja załącznika nr 12**

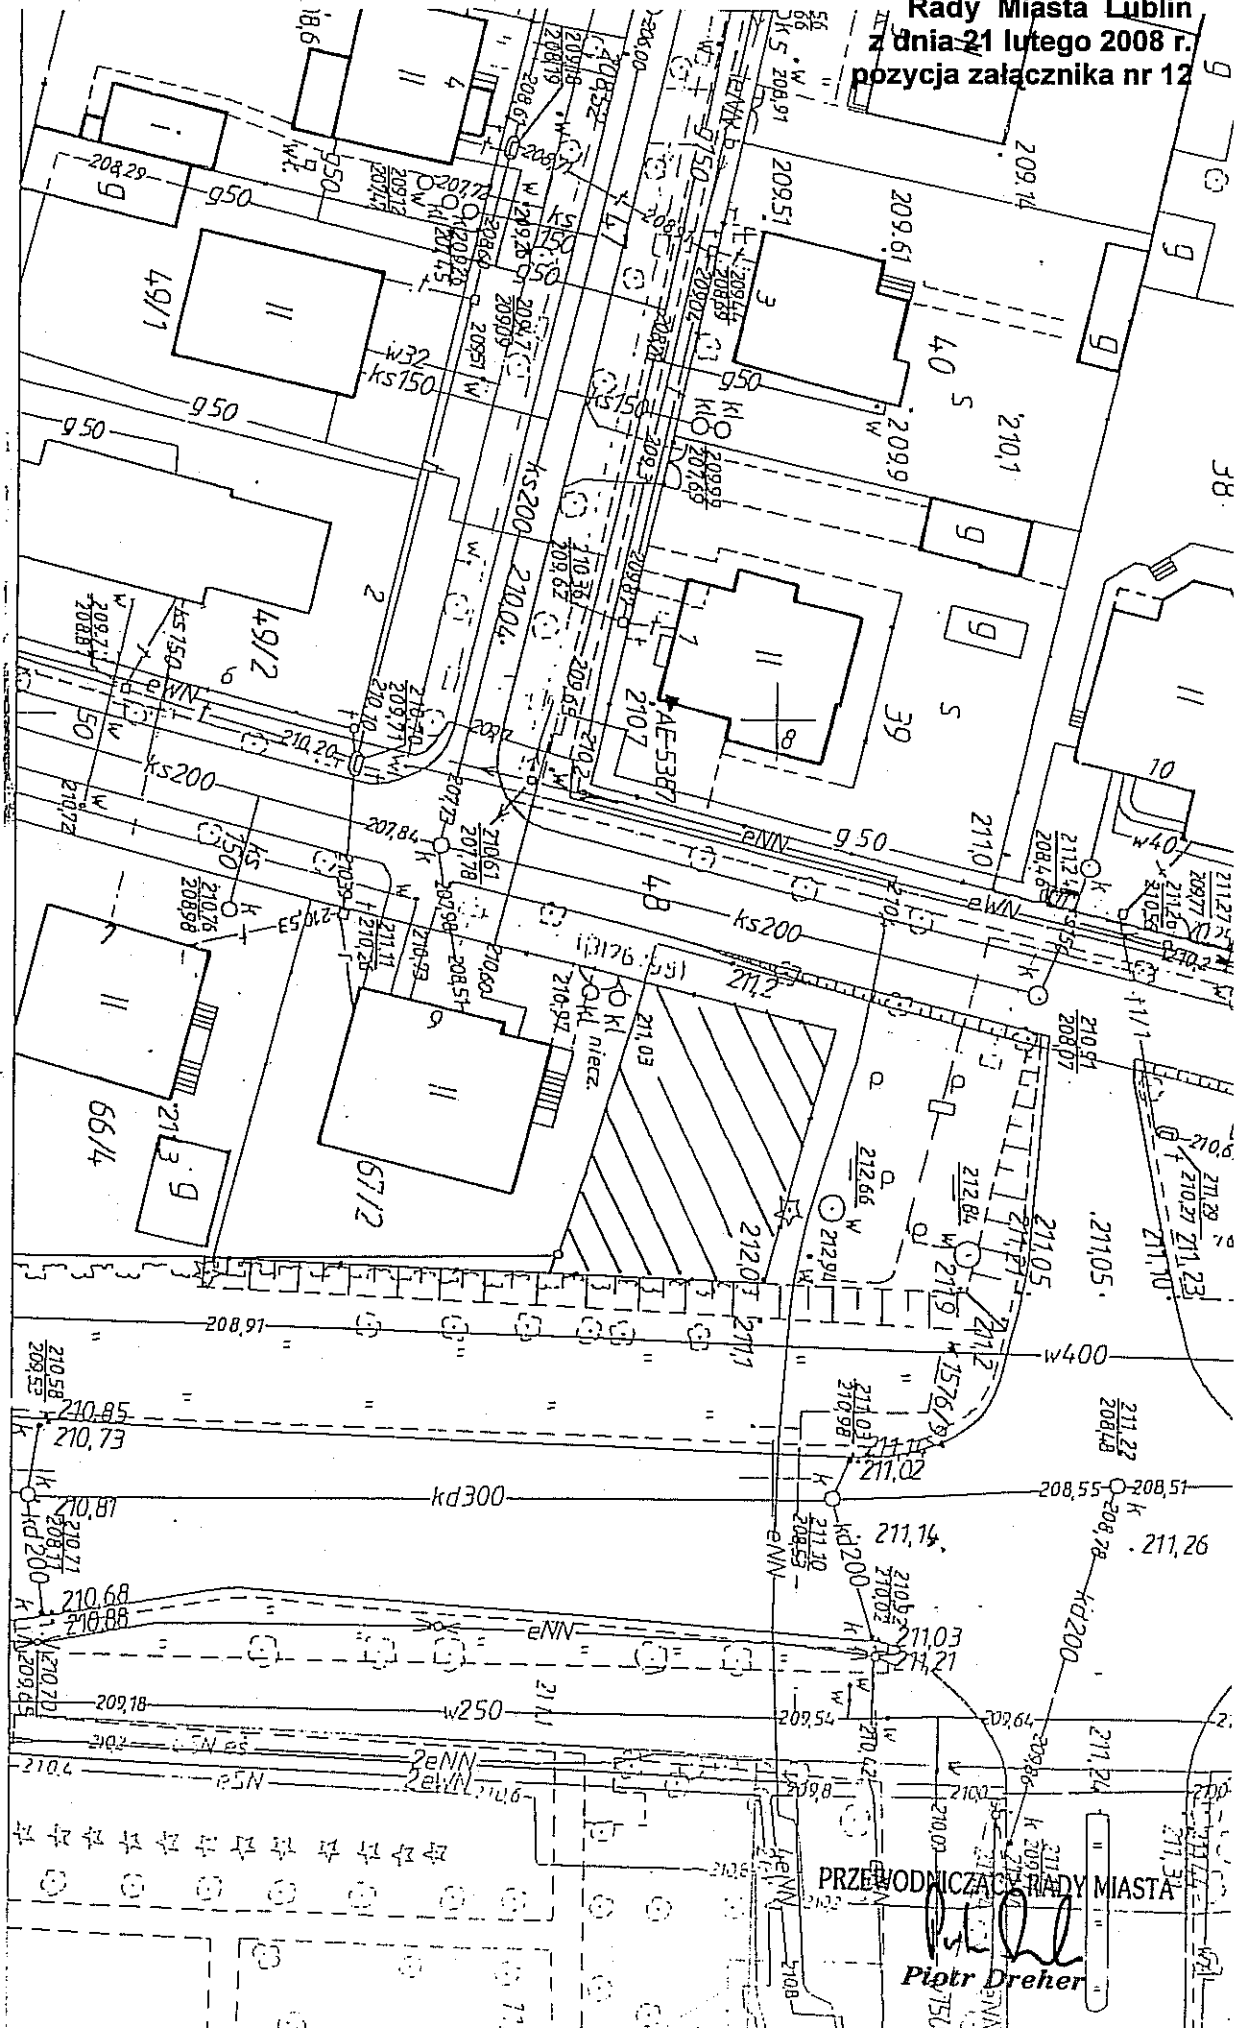

-KARTOGRAFICZNE


Uwaga: Poziom odniesienia - KRONSZTADT

latem

Kopię w...
Reprodukcji...
w Lublinie

Lublin, dn...
Ks. robót...

Arkusz 5

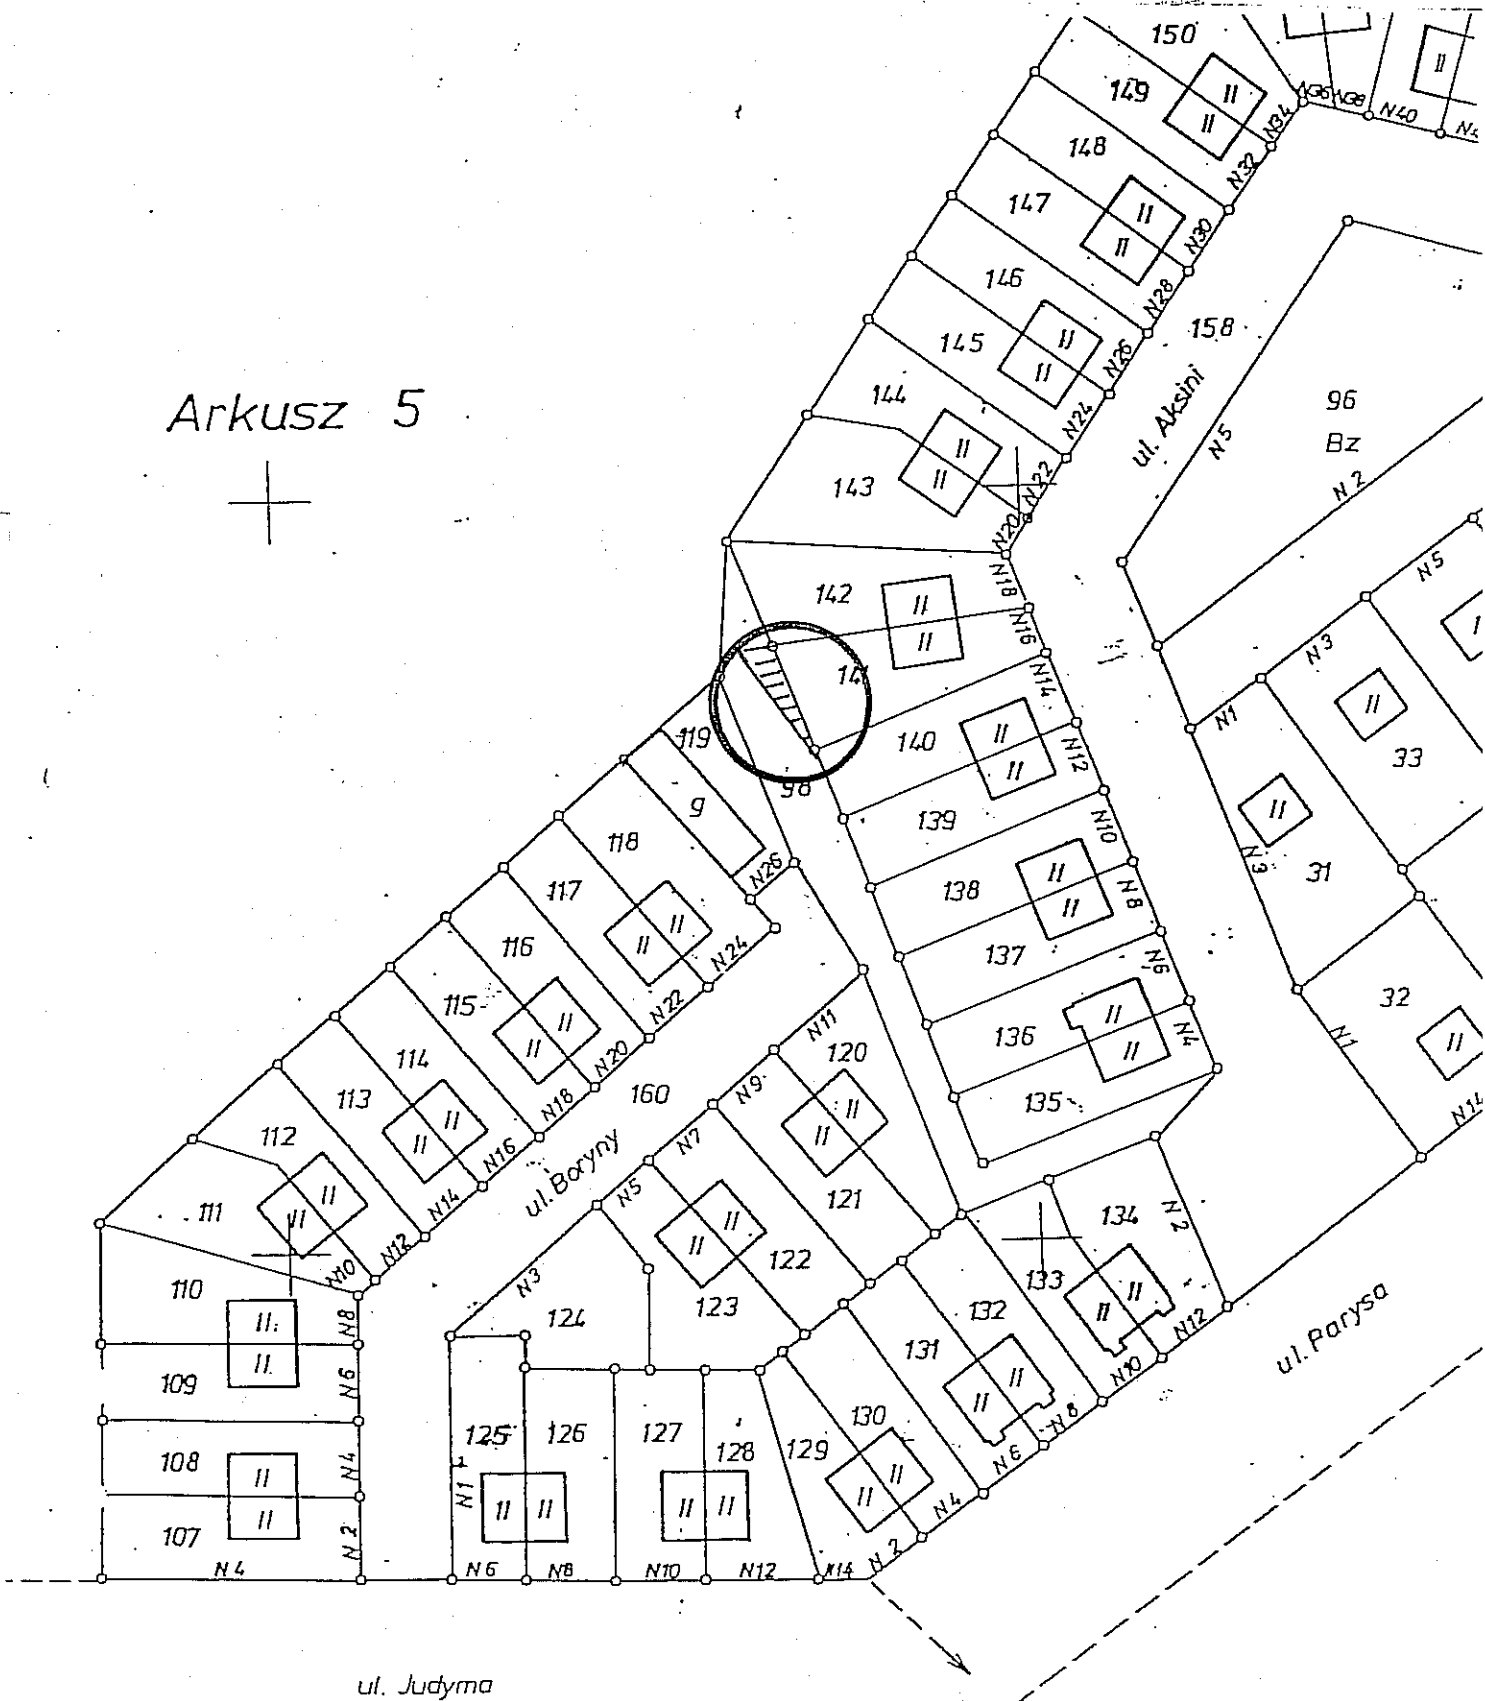

PRZEWODNICZĄCY RADY MIASTA



Piotr Dreher

Załącznik
do uchwały nr 287/XVII/2008
Rady Miasta Lublin
z dnia 21 lutego 2008 r.
pozycja załącznika nr 14



PRZEWODNICZĄCY RADY MIASTA
KASZOWIECKA
Piotr Dreher
Piotr Dreher

Załącznik
do uchwały nr 287/XVII/2008
Rady Miasta Lublin
z dnia 21 lutego 2008 r.
pozycja załącznika nr 15

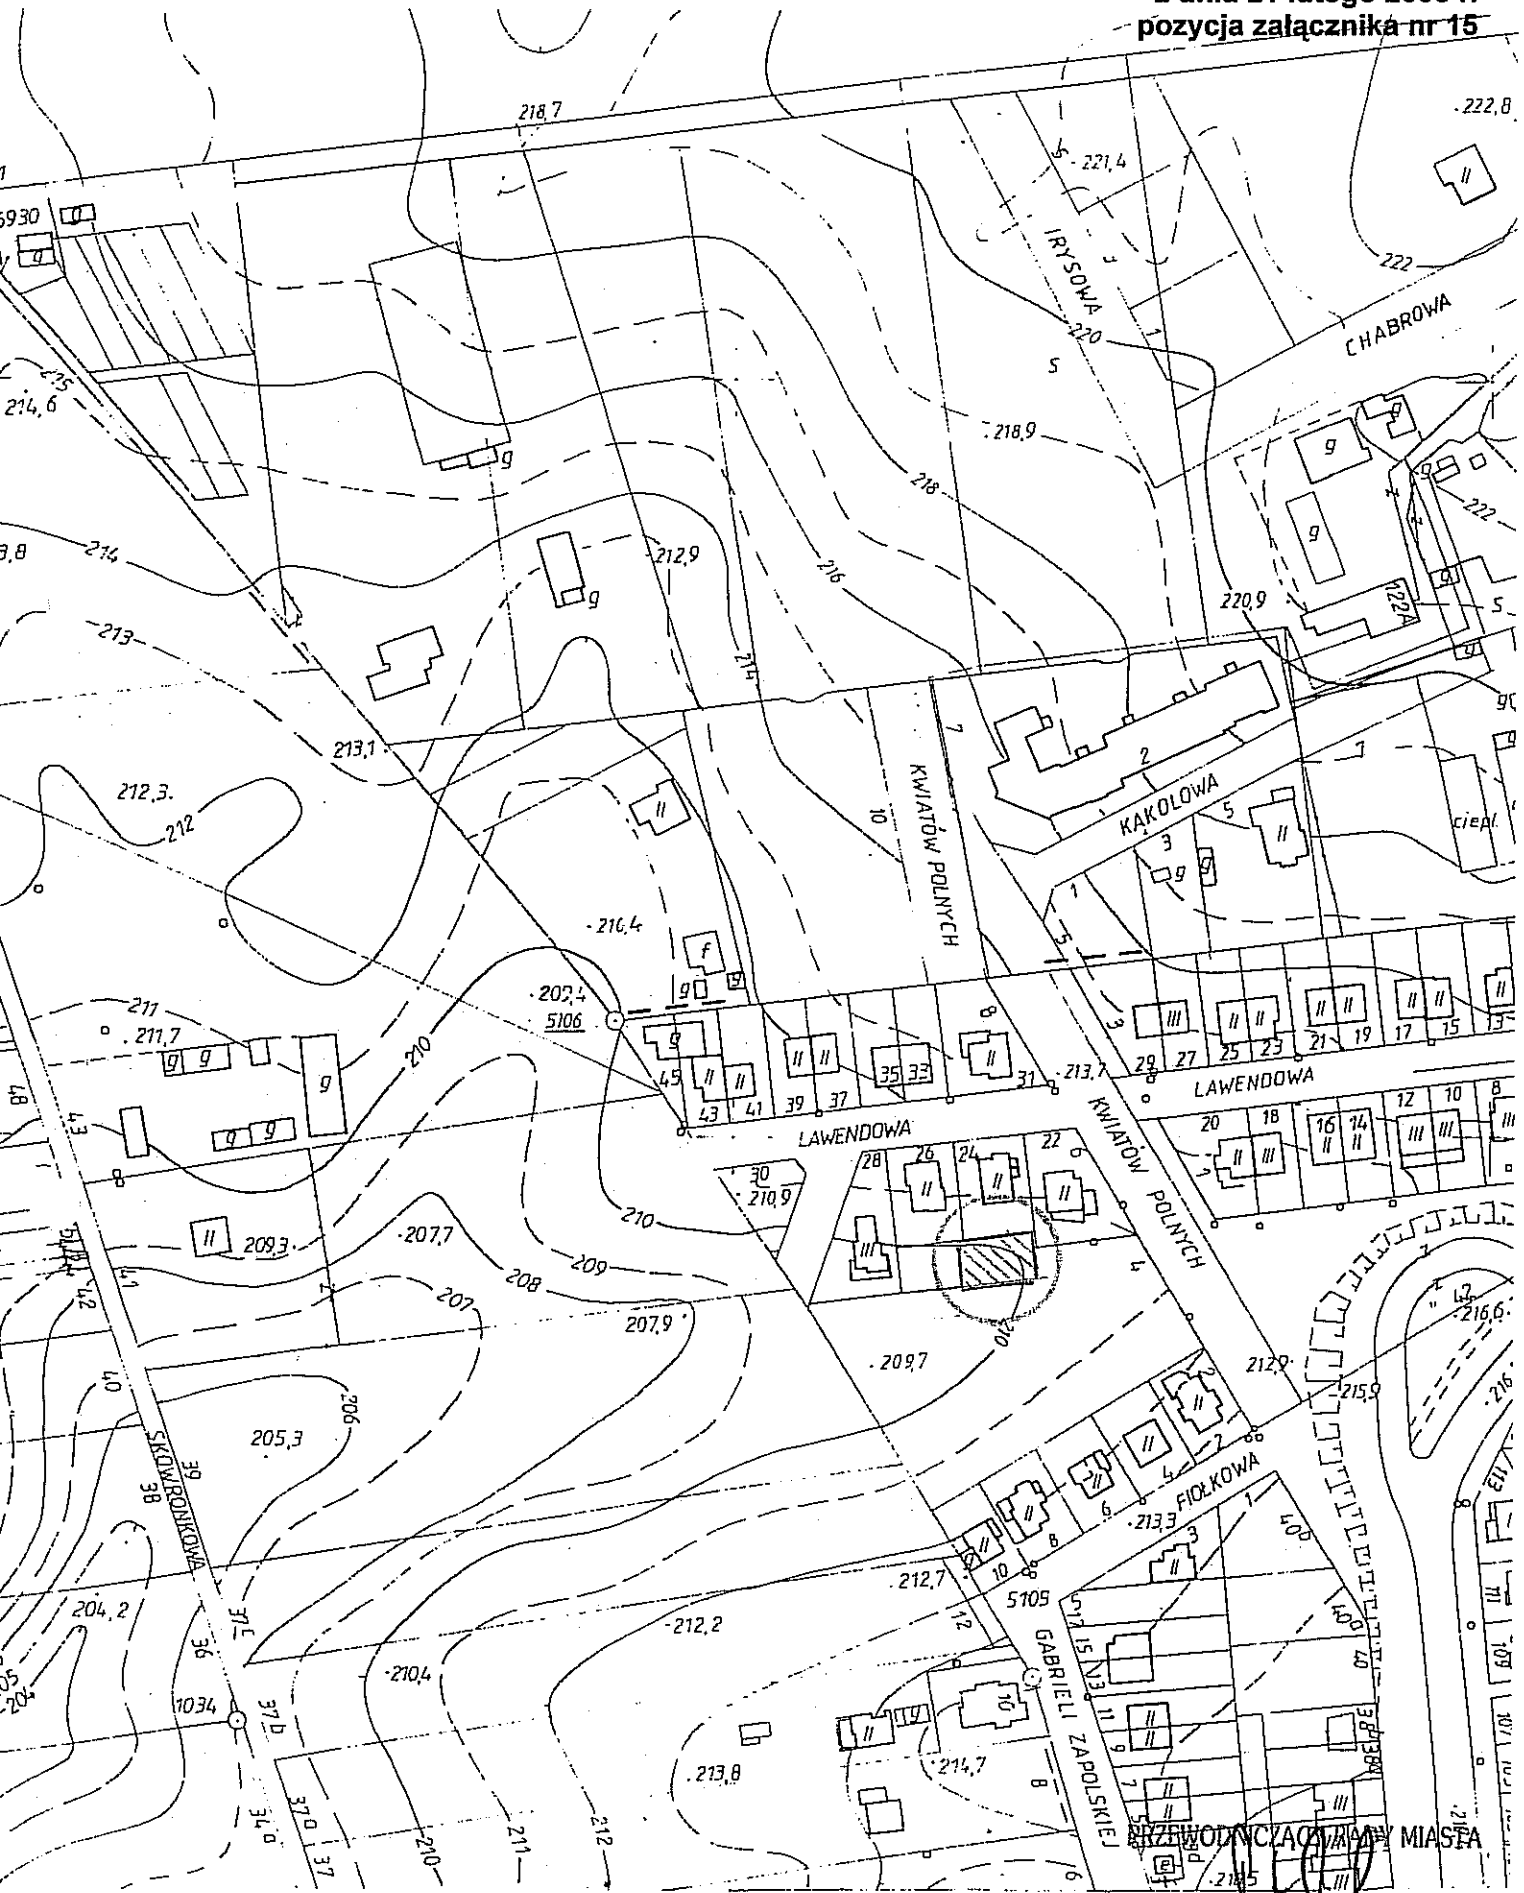


URZĘDNIK CZYNIĄCY MIASTO

Piotr Dreher

115-108-02


A m IIII IN

Załącznik
do uchwały nr 287/XVII/2008
Rady Miasta Lublin
z dnia 21 lutego 2008 r.
pozycja załącznika nr 16

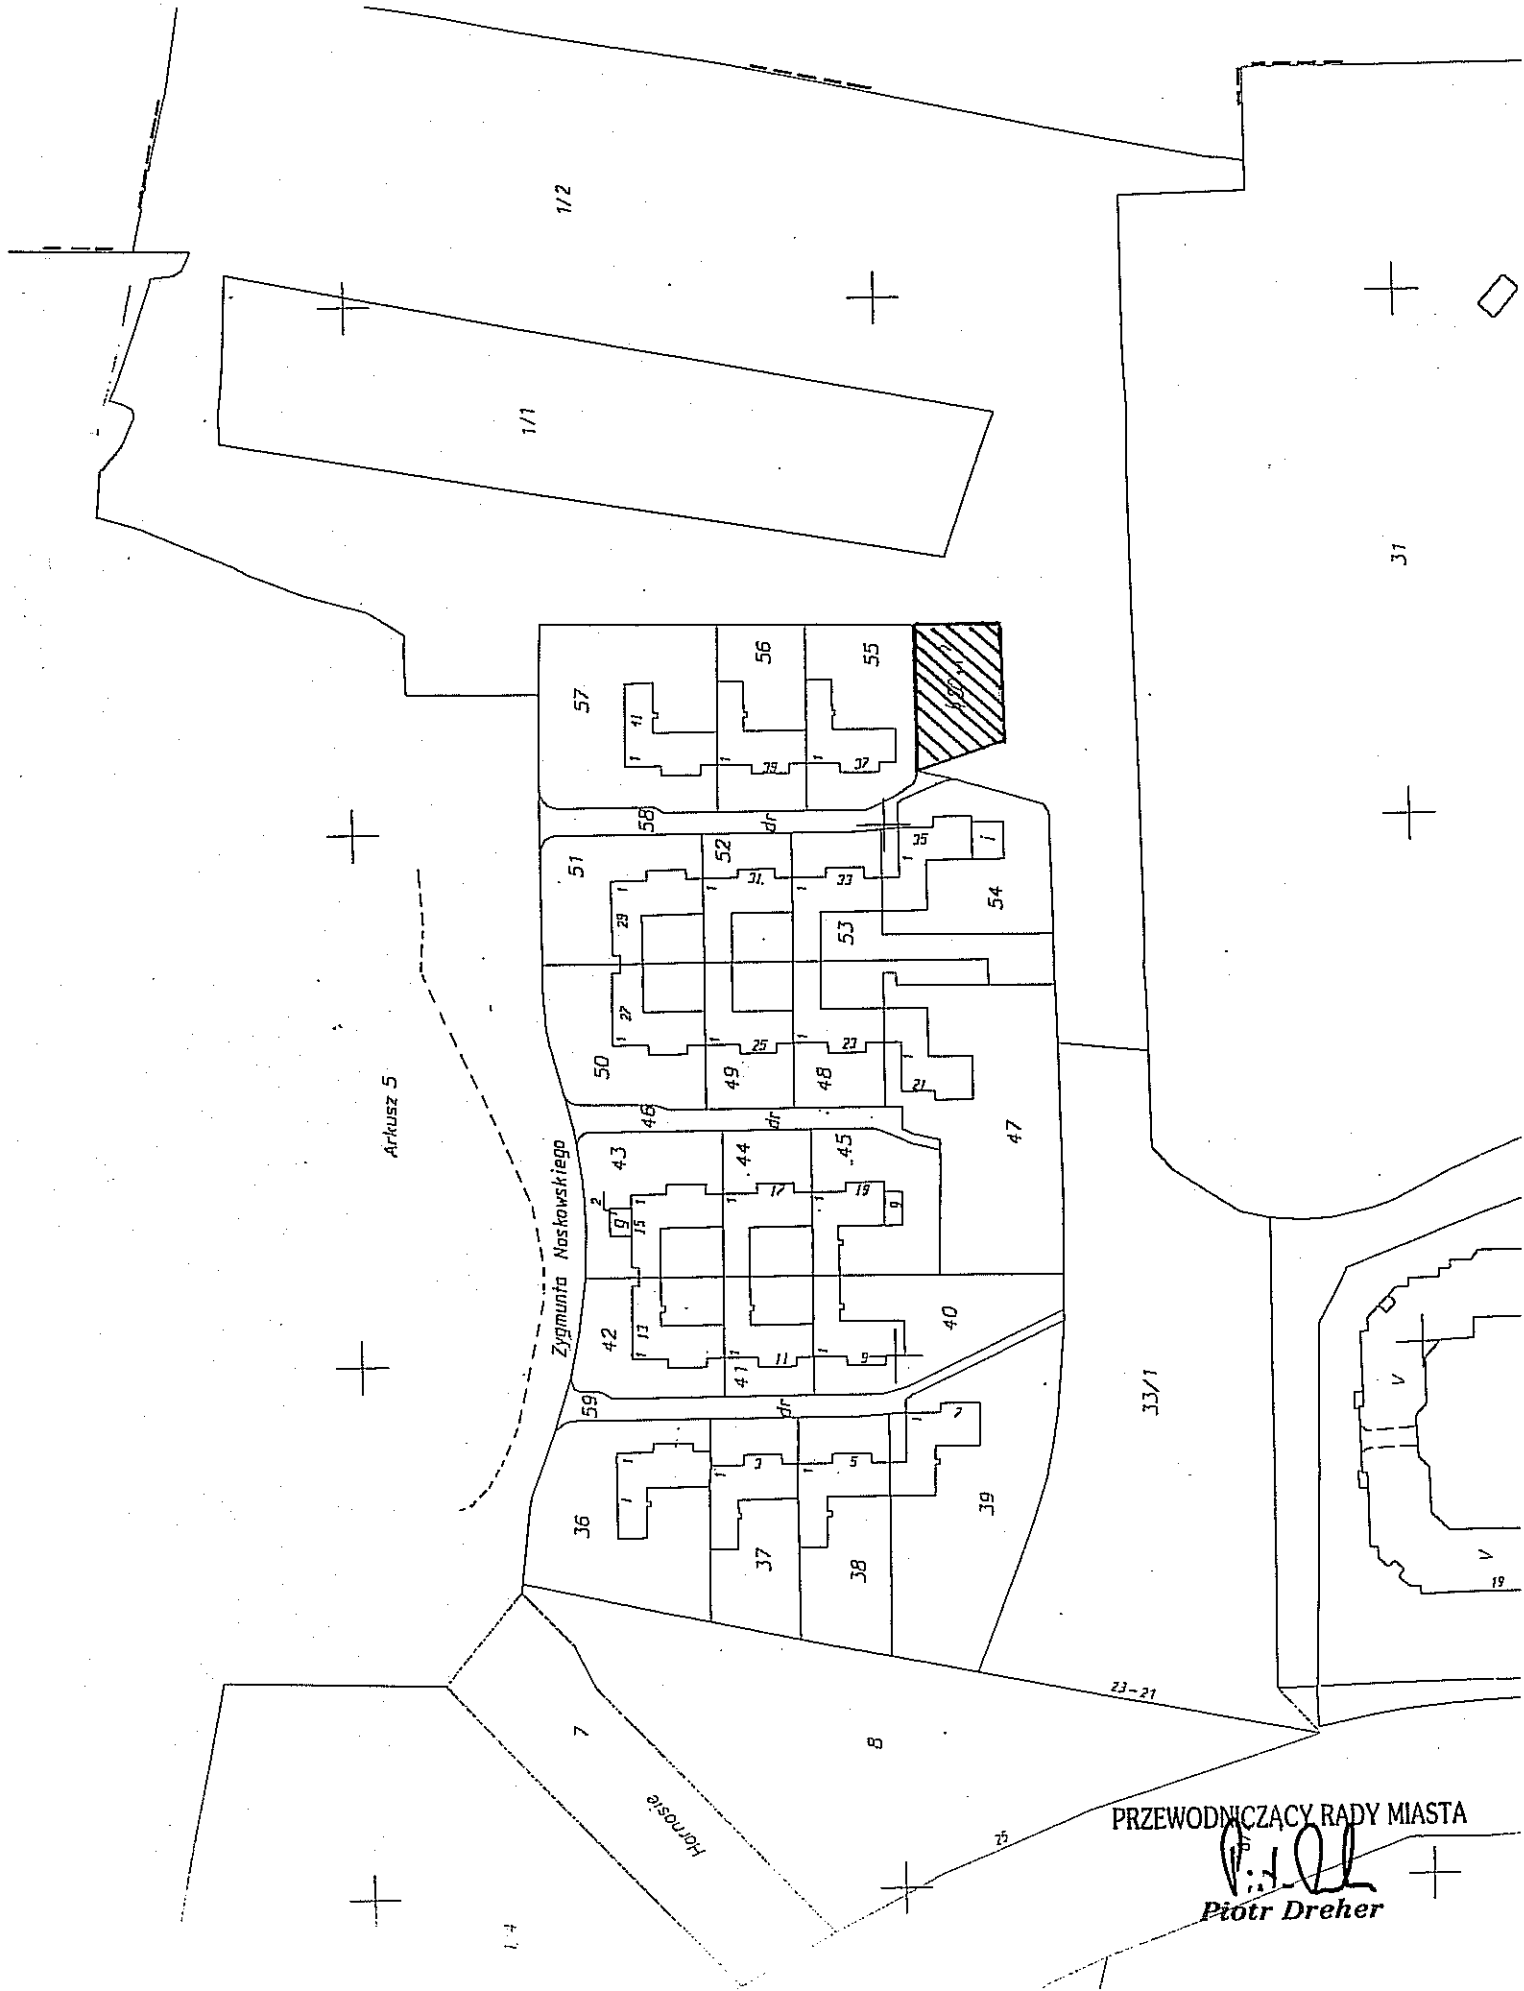

PRZEWODNICZĄCY RADY MIASTA

P. Dreher
Piotr Dreher

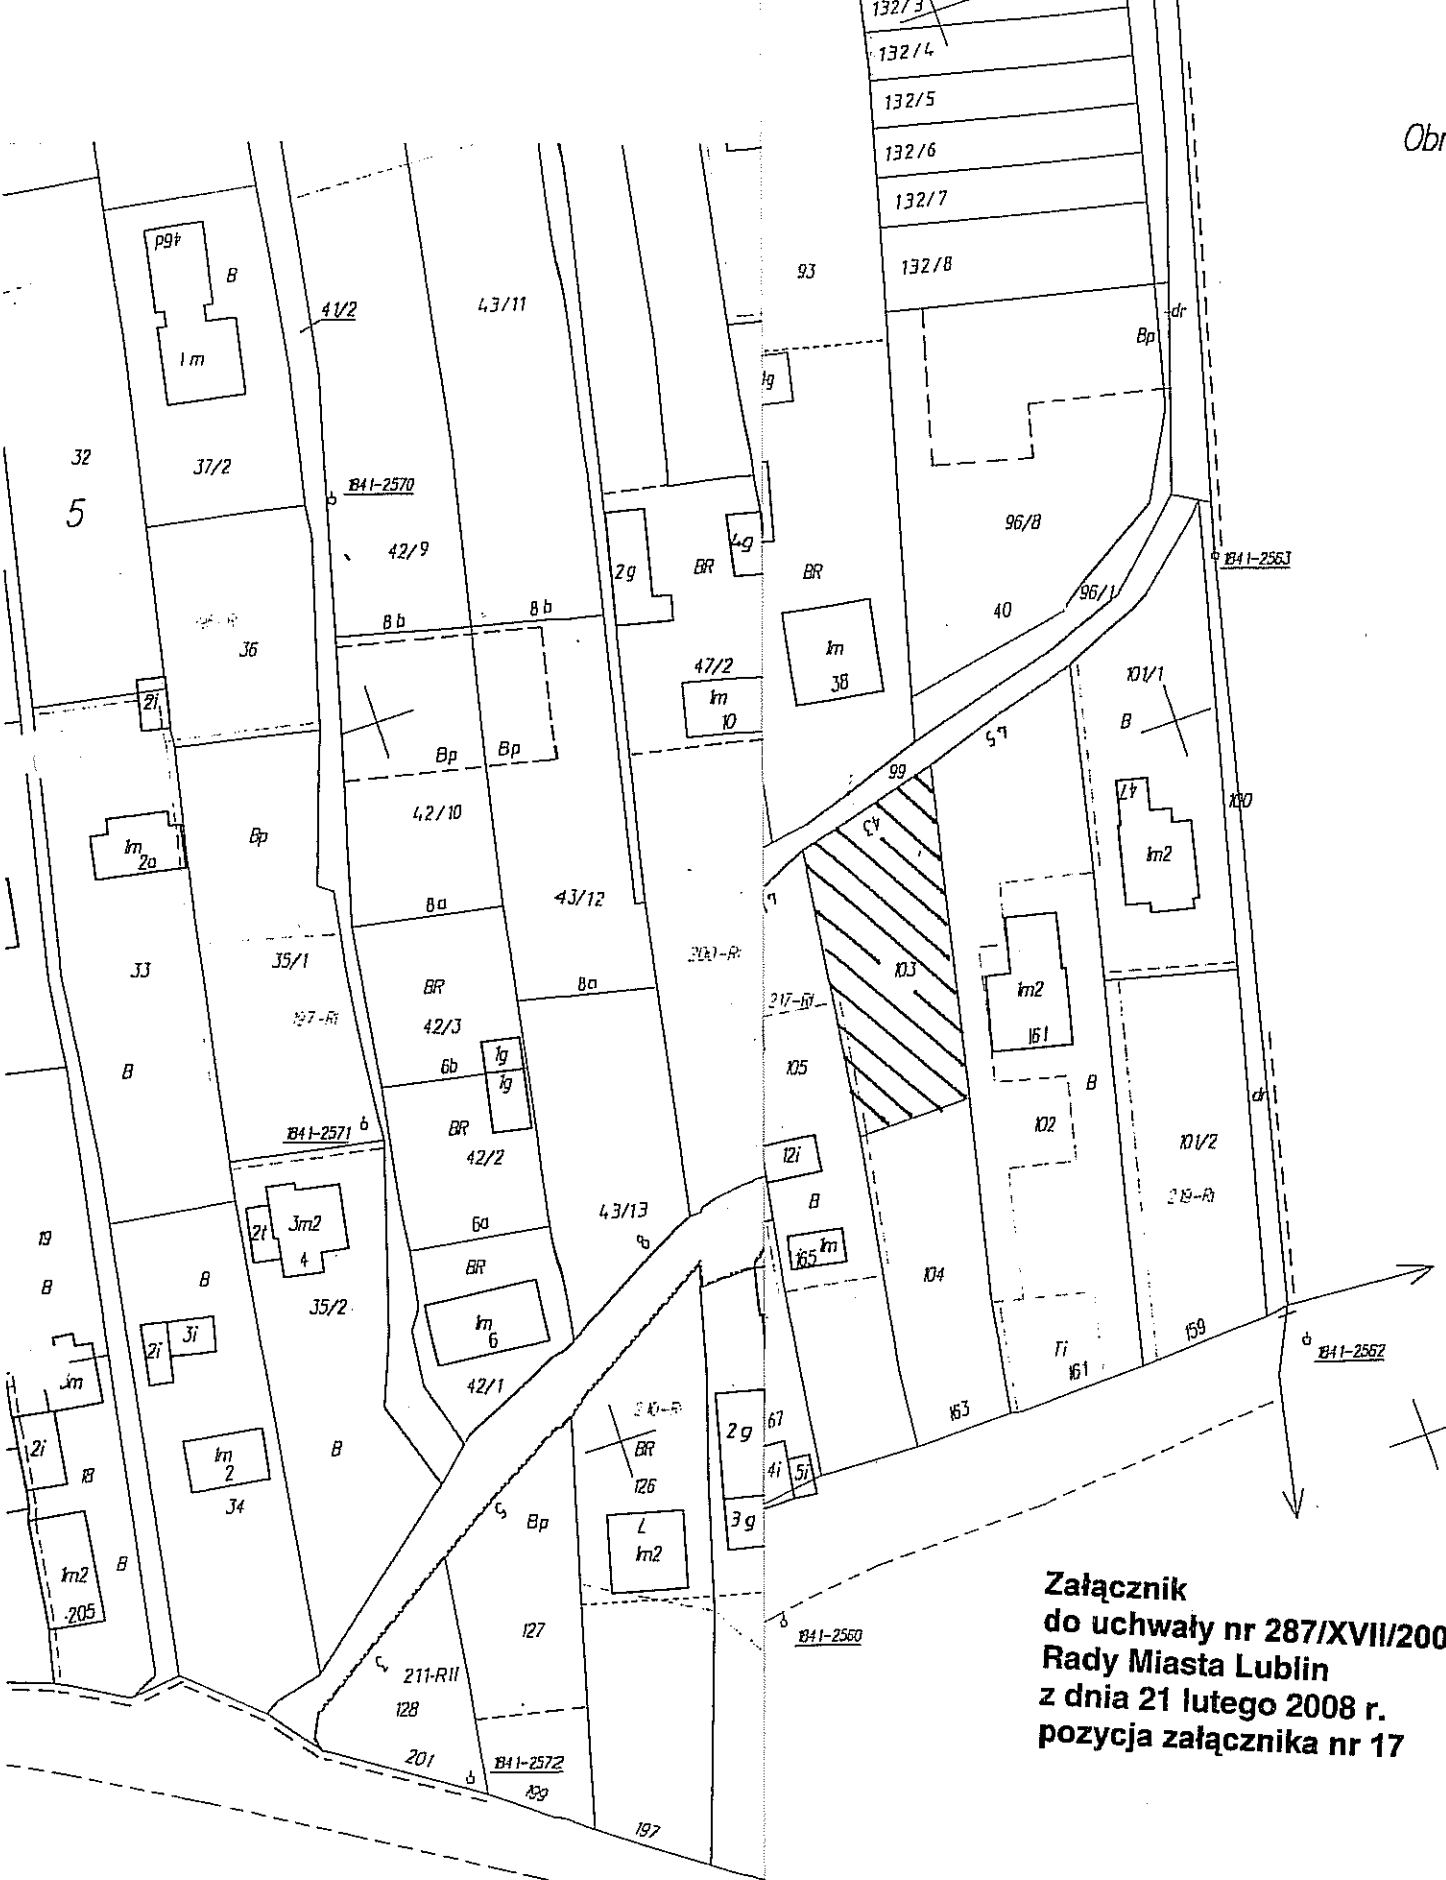


Obręb 31 – Stawinek
 Arkusz 13

**Załącznik
 do uchwały nr 287/XVII/2008
 Rady Miasta Lublin
 z dnia 21 lutego 2008 r.
 pozycja załącznika nr 17**

PRZEWODNICZĄCY RADY MIASTA
P. Dreher
Piotr Dreher

Załącznik
do uchwały nr 287/XVII/2008
Rady Miasta Lublin
z dnia 21 lutego 2008 r.
pozycja załącznika nr 18

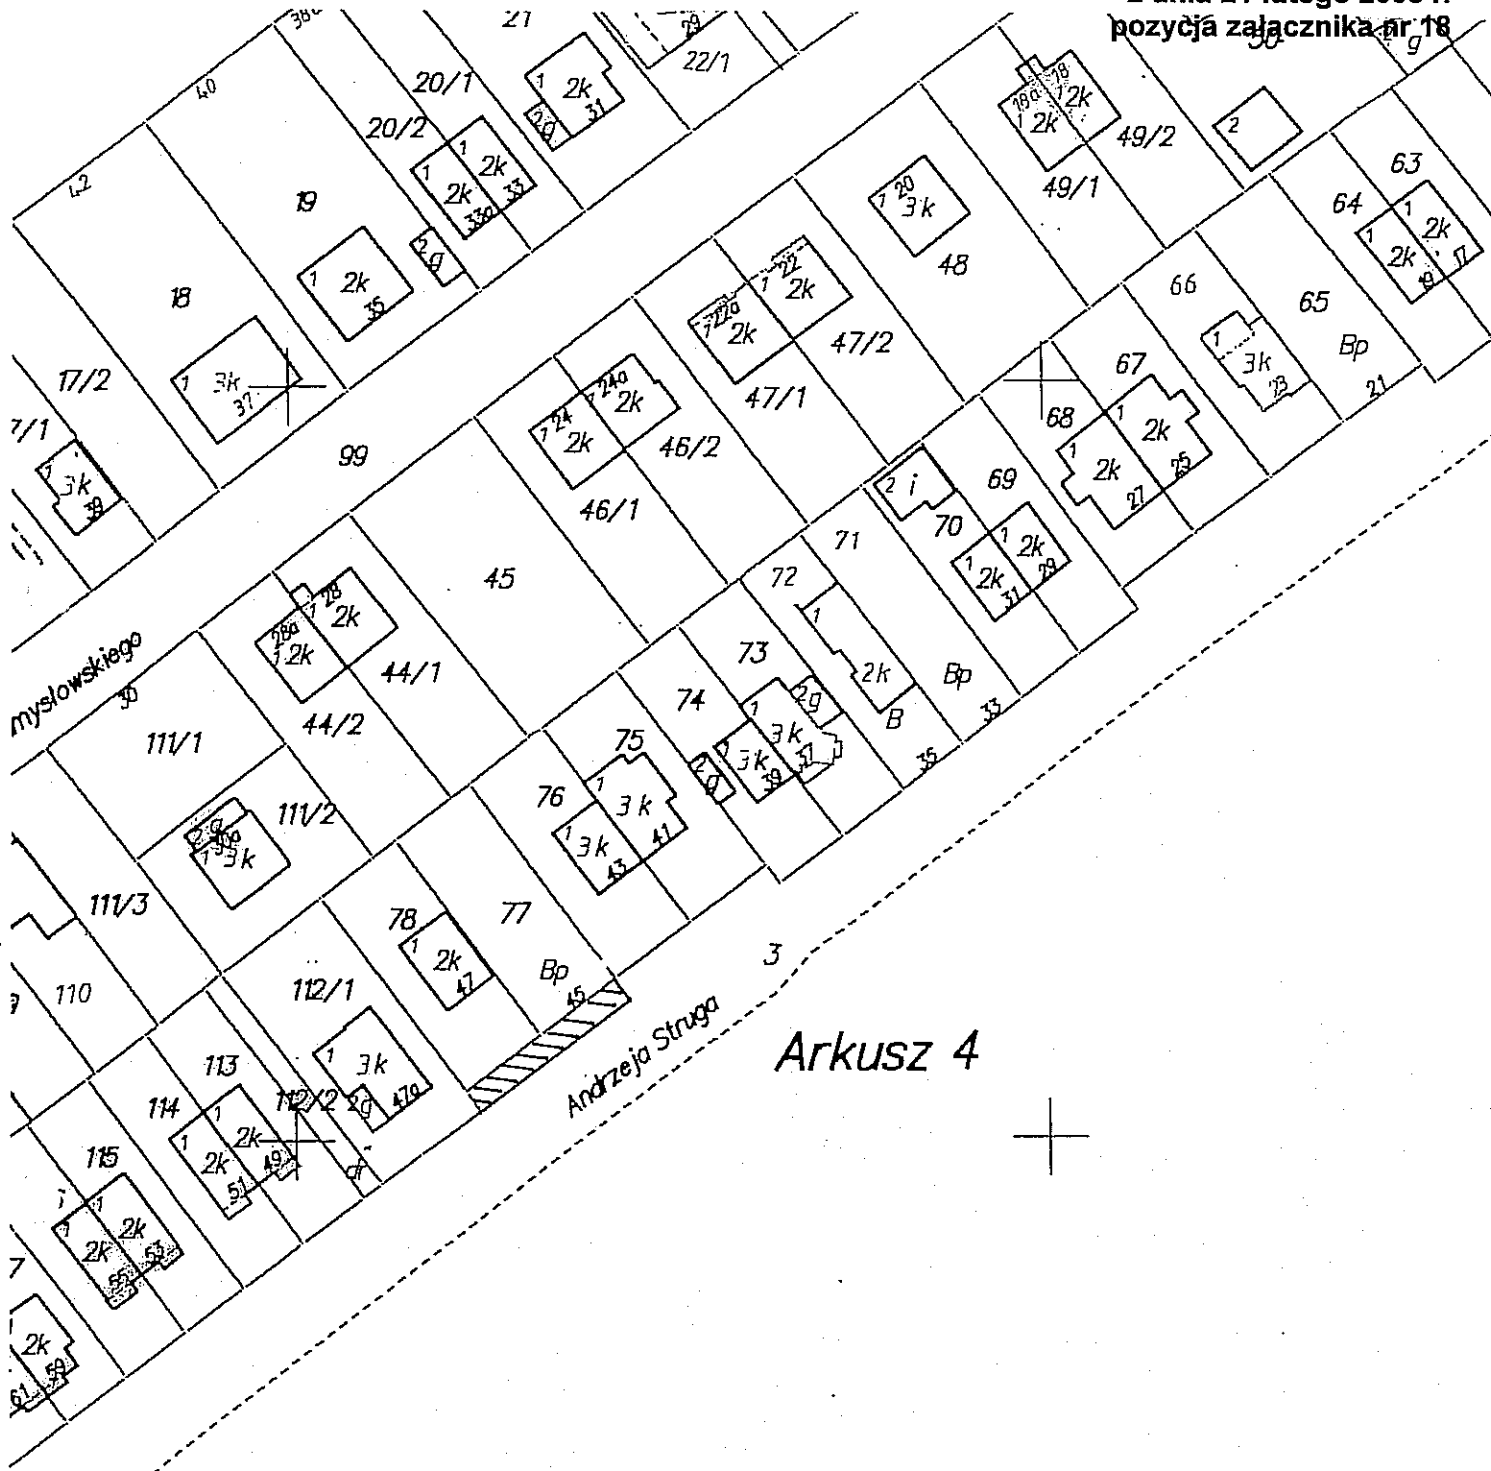

Arkusz 4



PRZEWODNICZĄCY RADY MIASTA

Piotr Dreher
Piotr Dreher

Załącznik
do uchwały nr 287/XVII/2008
Rady Miasta Lublin
z dnia 21 lutego 2008 r.
pozycja załącznika nr 19



PRZEWODNICZĄCY RADY MIASTA
Piotr Dreher