


Załącznik  
do uchwały nr 288/XVII/2008  
Rady Miasta Lublin  
z dnia 21 lutego 2008 r.

Oznaczenia wynajmowanych powierzchni na rzecz PTC zakreslono kolorem czarnym

1. Budynek główny szkoły (dach) - nadajnik - (N)
2. Budynek warsztatów szkolnych - centrala, pow. 200m<sup>2</sup> - (C)
3. Łącznik - pomieszczenia biurowe pow. 32 m<sup>2</sup> - (B)
4. Grunt - stacja trafo PTC - (S)

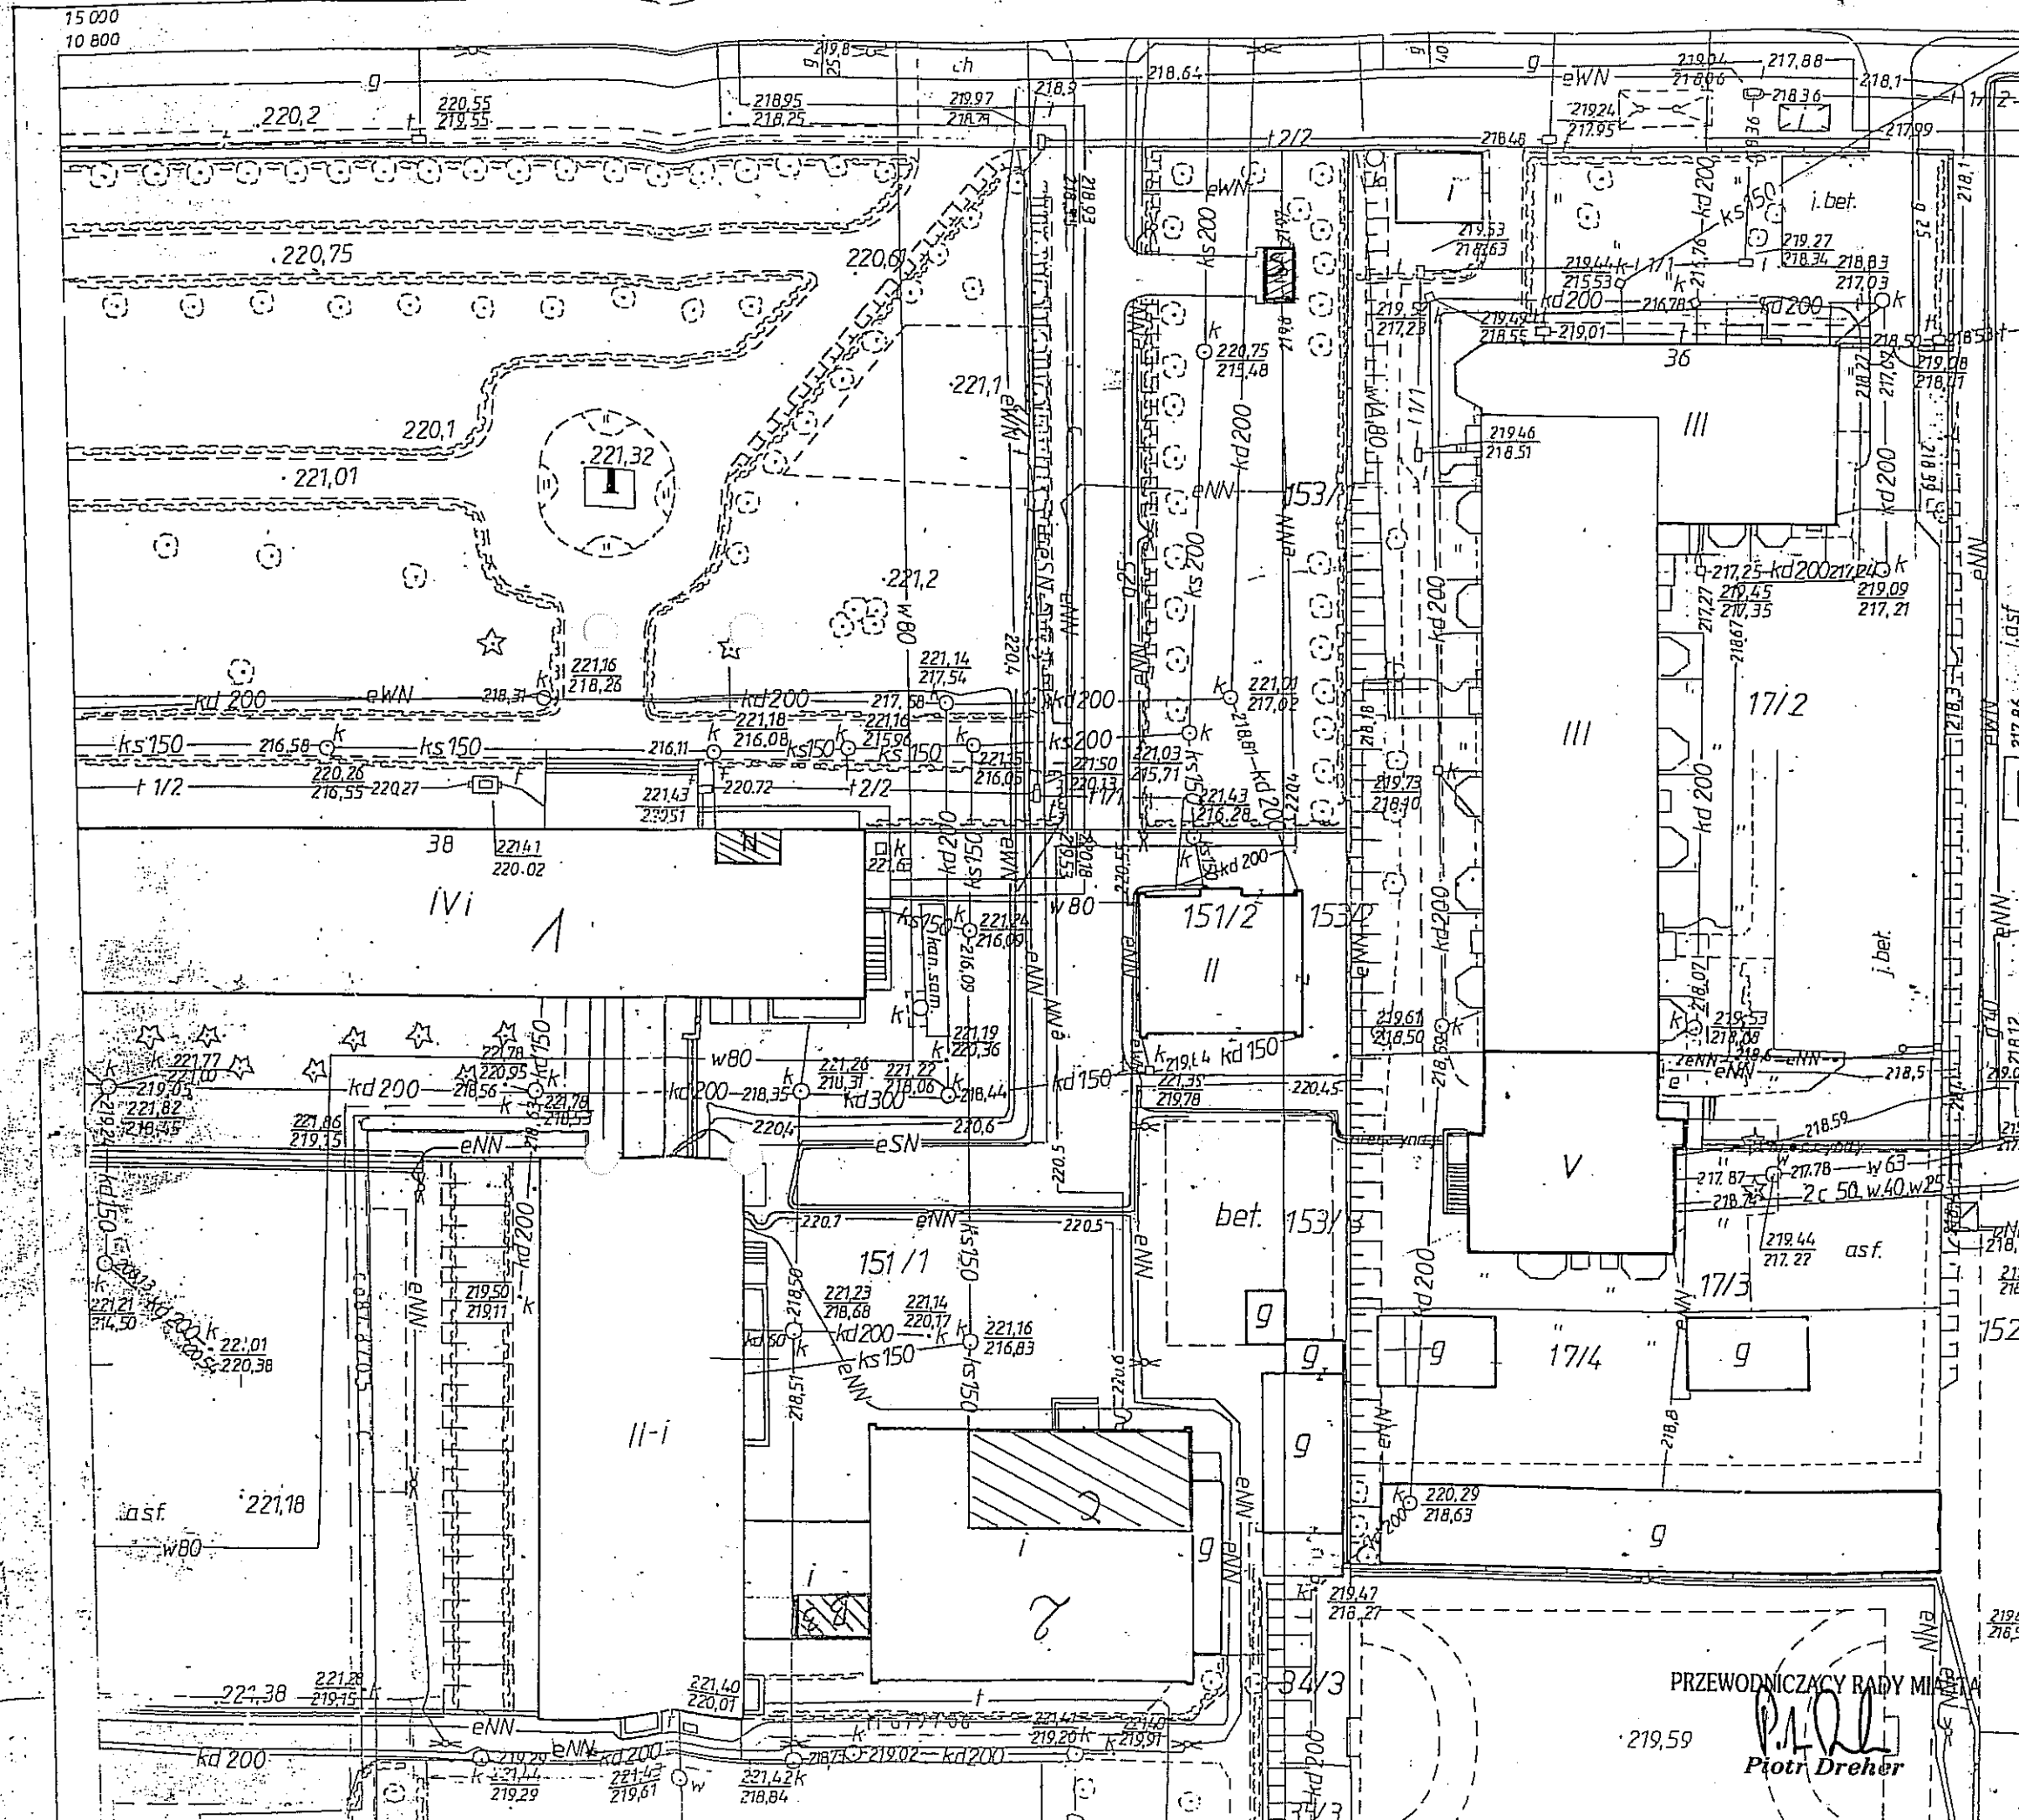

PRZEWODNICZĄCY RADY MIASTA

Piotr Dreher