


Załącznik  
do uchwały nr 380/XXII/2008  
Rady Miasta Lublin  
z dnia 24 czerwca 2008 r.

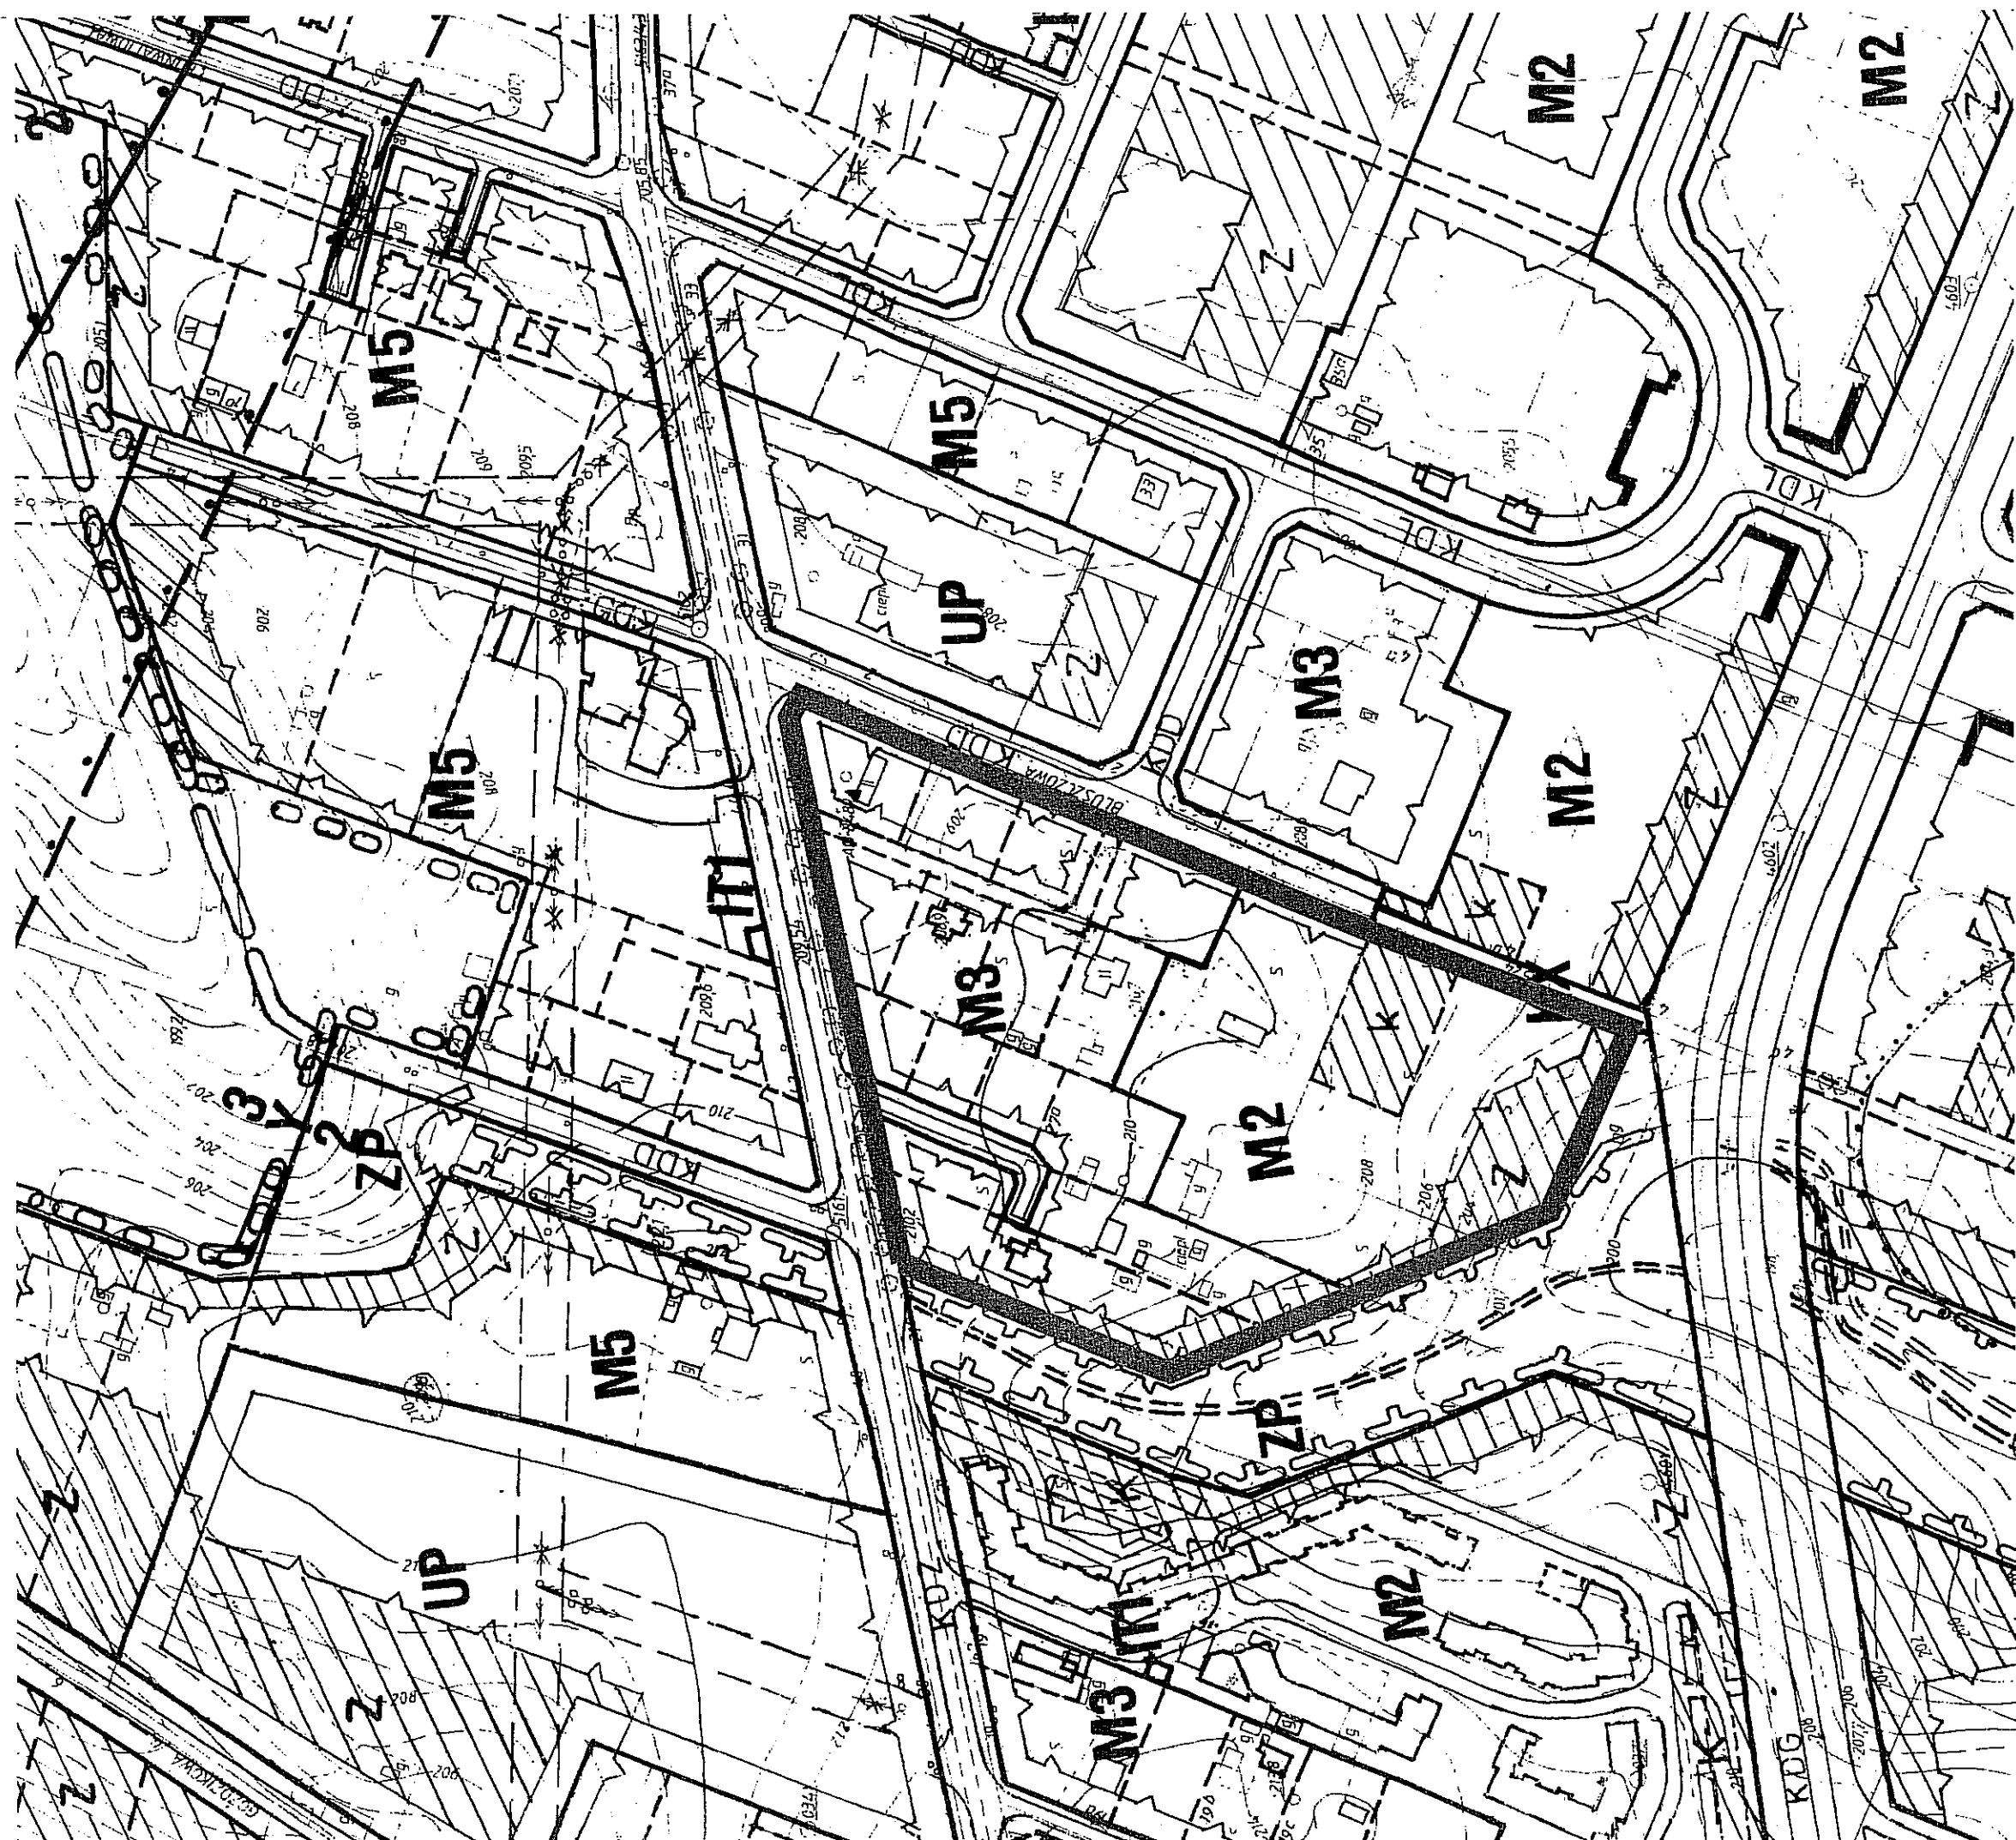

- granice obszaru objętego zmianą miejscowego planu  
zagospodarowania przestrzennego miasta Lublin cz. I,  
obszar północno - wschodni

PRZEWODNICZĄCY RADY MIASTA  
*Piotr Dreher*  
Piotr Dreher