

Uchwała nr 646/XXIX/2009
Rady Miasta Lublin
z dnia 19 lutego 2009 r.

w sprawie nadania nazw ulicom położonym w granicach administracyjnych miasta Lublin.

Na podstawie art. 18 ust. 2 pkt 13 ustawy z dnia 8 marca 1990 r. o samorządzie gminnym (j.t. Dz. U. z 2001 r. Nr 142, poz. 1591 z późn. zm.) – Rada Miasta Lublin uchwala, co następuje :

§ 1

1. Ulicy oznaczonej nr 1 na załączniku graficznym nr 1 stanowiącym integralną część uchwały, nadaje się nazwę: ul. Onyksowa.
2. Ulicy oznaczonej nr 2 na załączniku graficznym nr 1 stanowiącym integralną część uchwały, nadaje się nazwę: ul. Jantarowa.
3. Ulicy oznaczonej nr 1 na załączniku graficznym nr 2 stanowiącym integralną część uchwały, nadaje się nazwę: ul. Koralowa.
4. Ulicy oznaczonej nr 2 na załączniku graficznym nr 2 stanowiącym integralną część uchwały, nadaje się nazwę: ul. Cyrkoniowa.
5. Ulicy oznaczonej nr 3 na załączniku graficznym nr 2 stanowiącym integralną część uchwały, nadaje się nazwę: ul. Jaspisowa.
6. Ulicy oznaczonej nr 4 na załączniku graficznym nr 2 stanowiącym integralną część uchwały, nadaje się nazwę: ul. Kwarcowa.
7. Ulicy oznaczonej nr 1 na załączniku graficznym nr 3 stanowiącym integralną część uchwały, nadaje się nazwę: ul. Brylantowa.
8. Ulicy oznaczonej nr 2 na załączniku graficznym nr 3 stanowiącym integralną część uchwały, nadaje się nazwę: ul. Granatowa.

§ 2

Wykonanie uchwały powierza się Prezydentowi Miasta Lublin.

§ 3

Uchwała wchodzi w życie po upływie 14 dni od dnia jej ogłoszenia w Dzienniku Urzędowym Województwa Lubelskiego.

Przewodniczący
Rady Miasta Lublin


Piotr Dreher

Załącznik nr 1
do uchwały nr 646/XXIX/2009
Rady Miasta Lublin
z dnia 19 lutego 2009




DYREKTOR WYDZIAŁU
[Signature]
mgr inż. Andrzej Jedziniak

URZĄD MIASTA LUBLIN
Wydział Architektury,
Budownictwa i Urbanistyki
20-071 Lublin
ul. Wieniawska 14


PRZEWODNICZĄCY RADY MIASTA
[Signature]
Piotr Drożdż

Załącznik nr 2
do uchwały nr 646/XXIX/2009
Rady Miasta Lublin
z dnia 19 lutego 2009 r

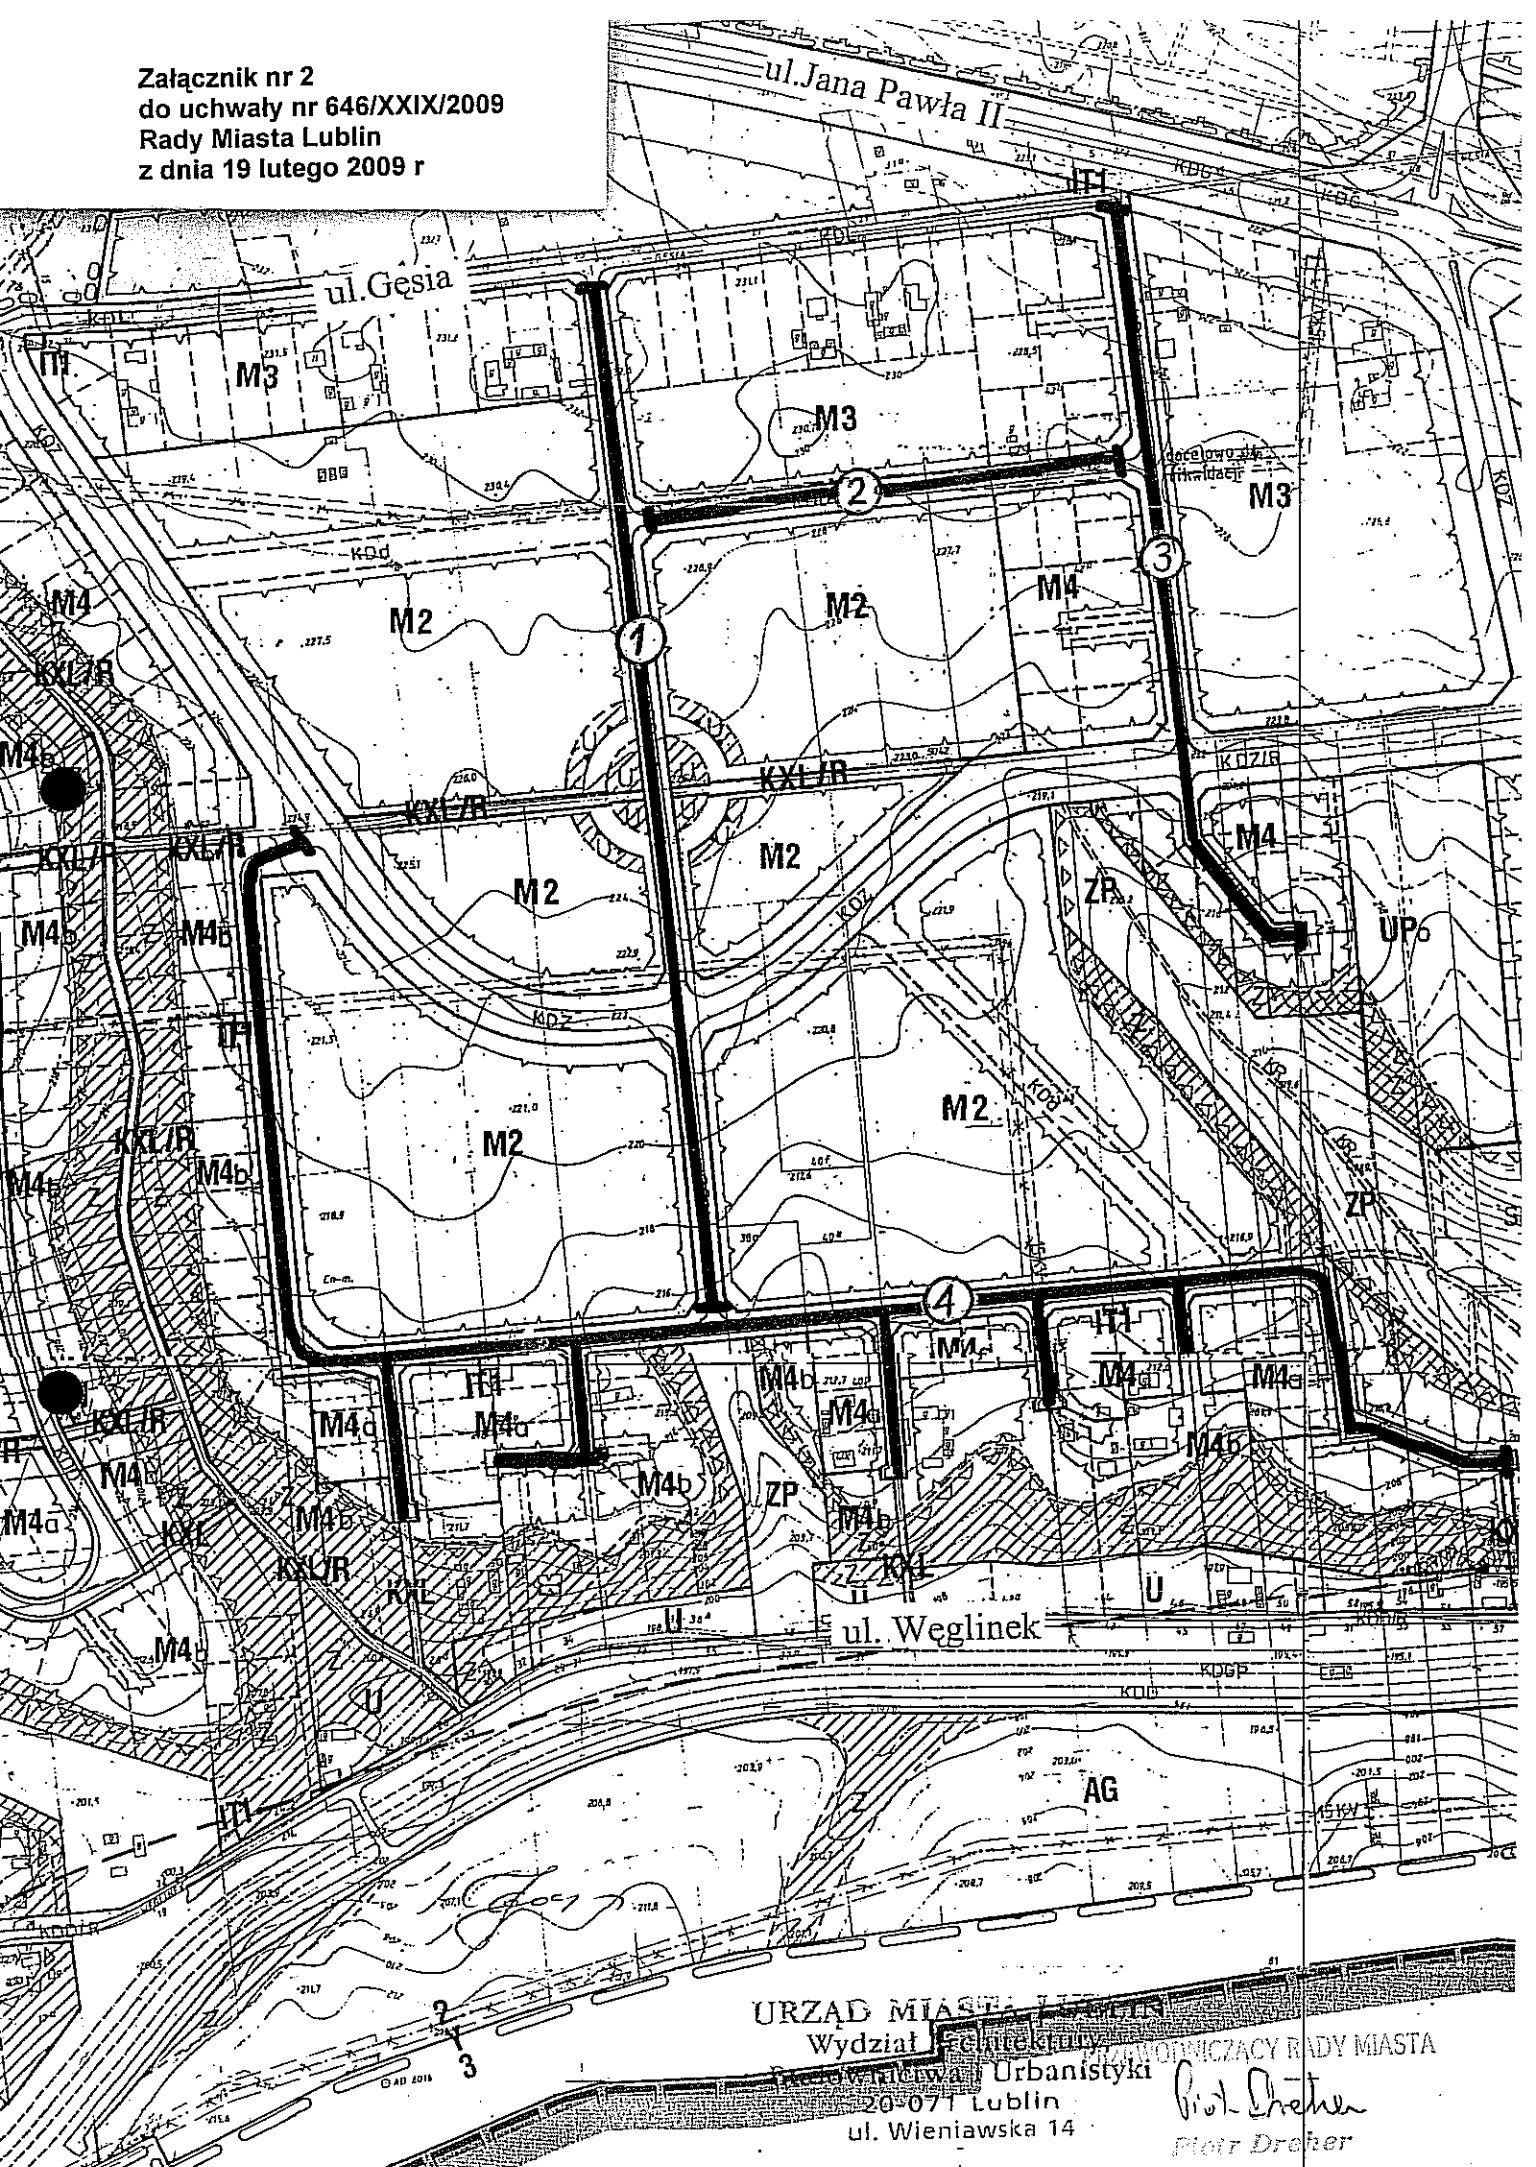

URZĄD MIASTA LUBLIN
Wydział Techniczny i Urbanistyki
20-071 Lublin
ul. Wieniawska 14
Piotr Dreher
Piotr Dreher

Załącznik nr 3
do uchwały nr 646/XXIX/2009
Rady Miasta Lublin
z dnia 19 lutego 2009 r.

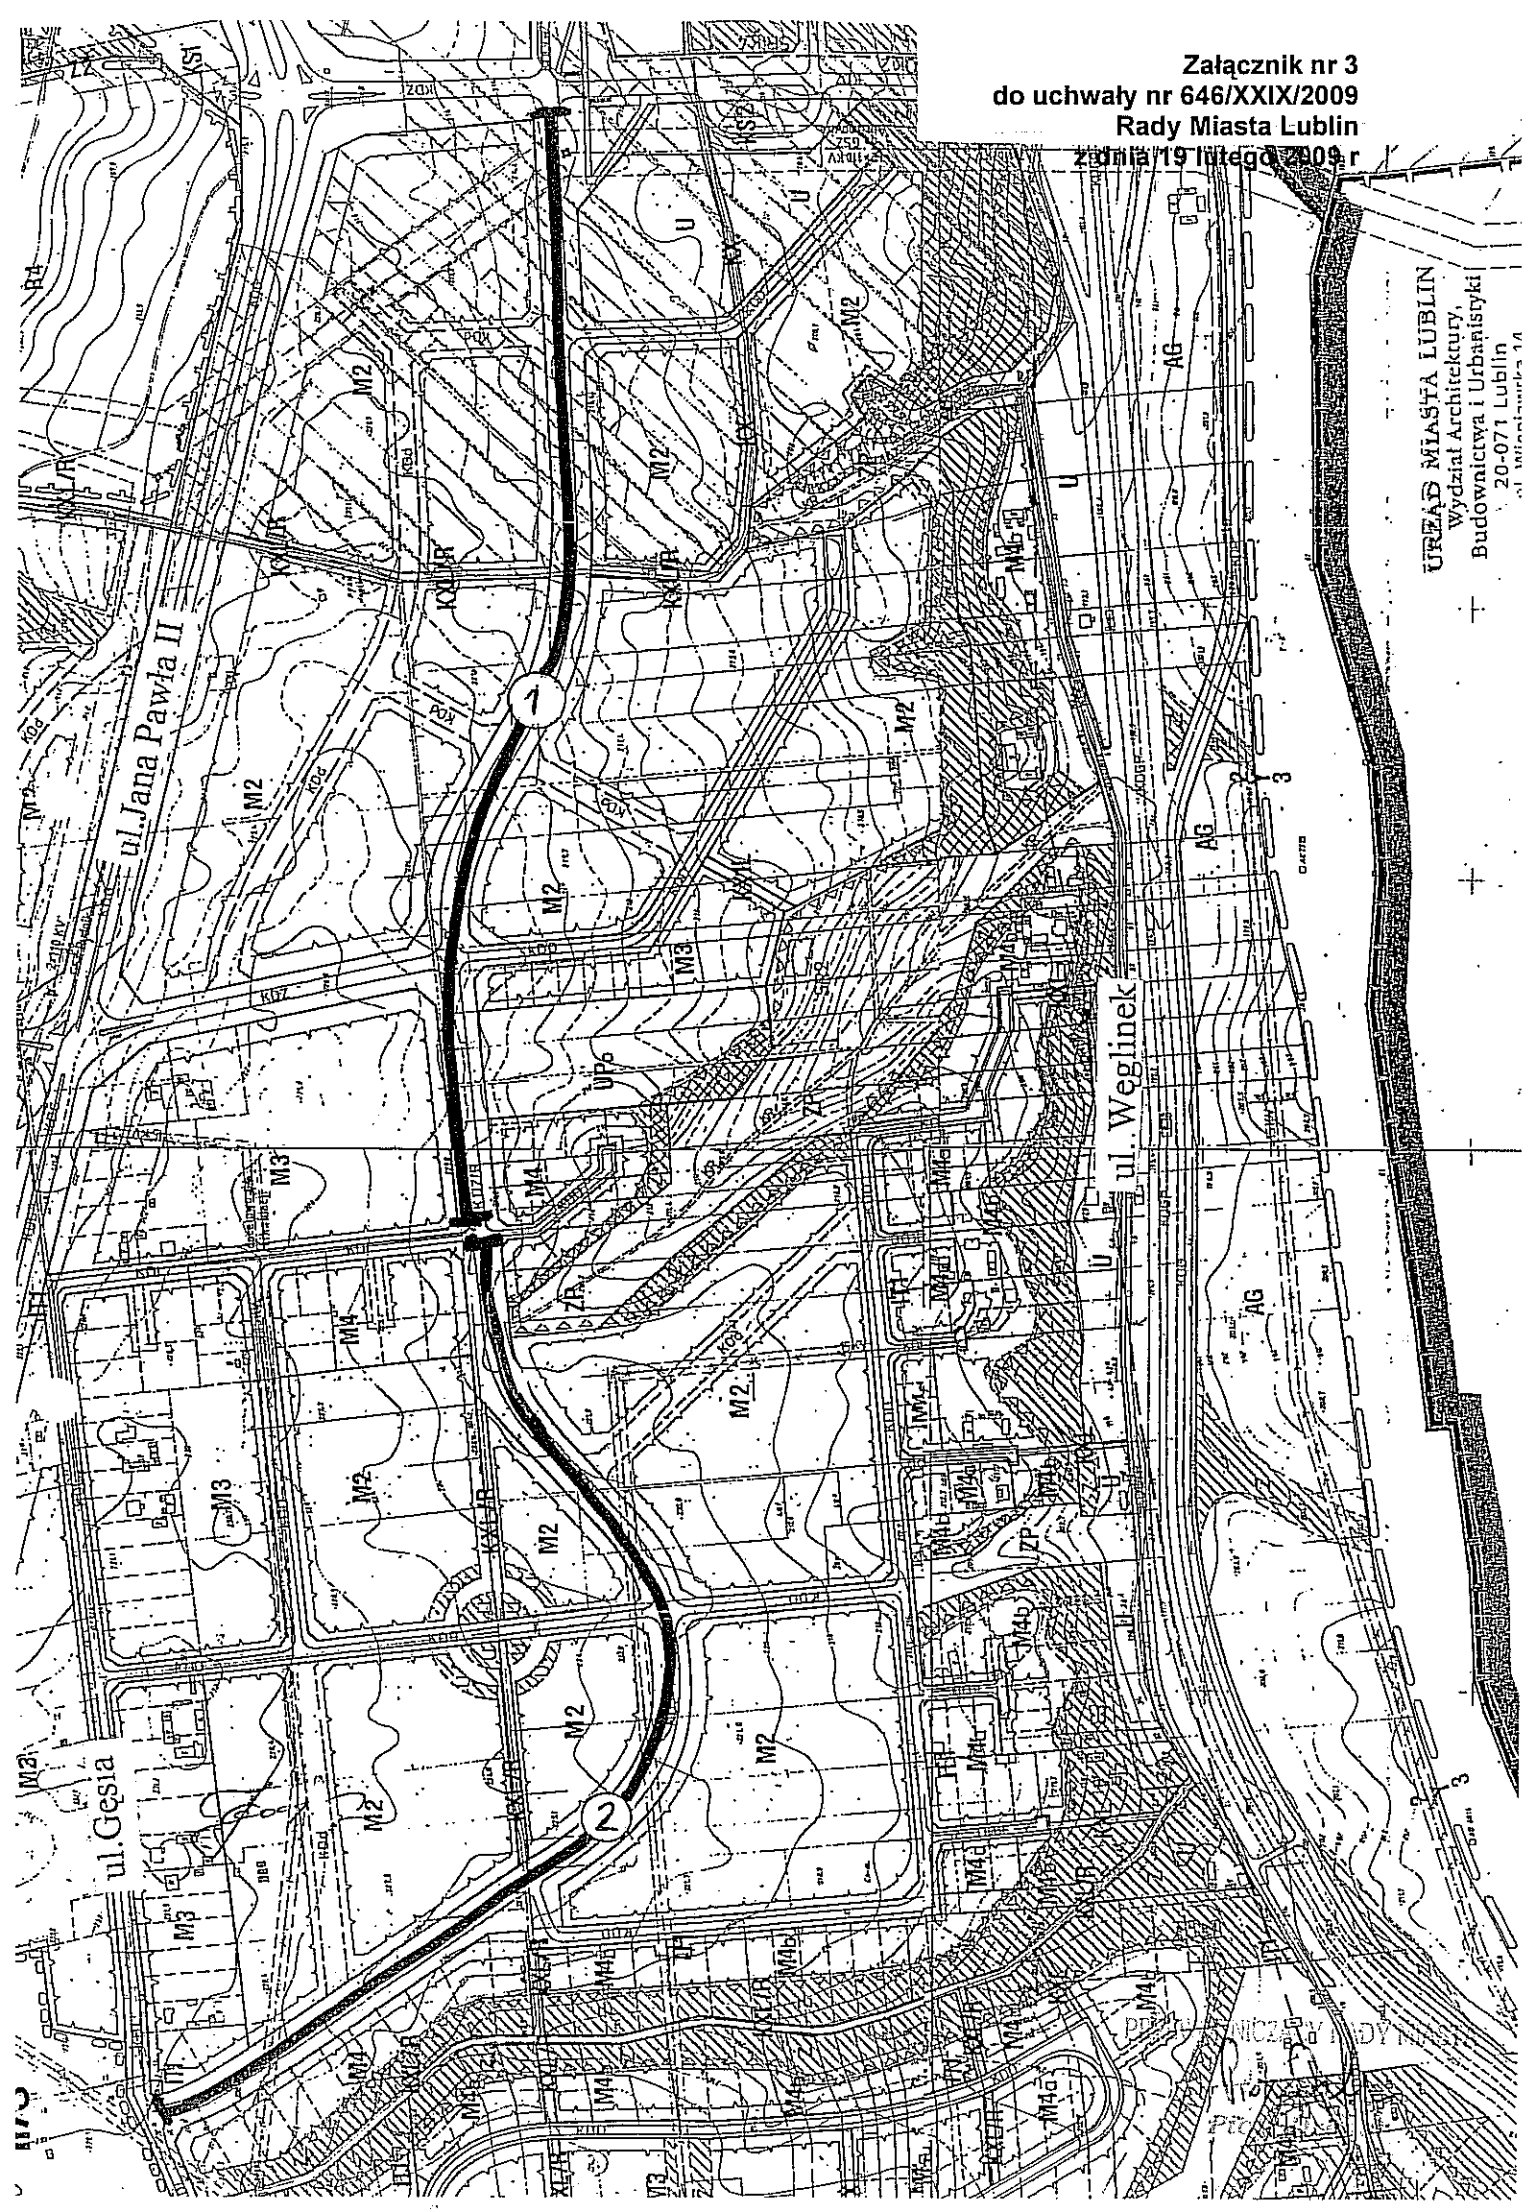

URZĄD MIASTA LUBLIN
Wydział Architektury,
Budownictwa i Urbanistyki
20-071 Lublin