

Uchwała nr 490/XXV/2008
Rady Miasta Lublin
z dnia 16 października 2008 r.

w sprawie przystąpienia do sporządzenia miejscowego planu zagospodarowania przestrzennego rejonu ulic: Podzamcze, Aleja Tysiąclecia, Lubartowska, Ruska.

Na podstawie art. 18 ust. 2 pkt 5 ustawy z dnia 8 marca 1990 r. o samorządzie gminnym (j.t. Dz. U. z 2001 r. Nr 142, poz. 1591 z późn. zmianami) oraz art. 14 ust. 1 i 2 ustawy z dnia 27 marca 2003 r. o planowaniu i zagospodarowaniu przestrzennym (Dz. U. z 2003 r. Nr 80, poz. 717 z późn. zmianami) - Rada Miasta Lublin uchwala co następuje:

§ 1

Przystępuje się do sporządzenia miejscowego planu zagospodarowania przestrzennego rejonu ulic: Podzamcze, Aleja Tysiąclecia, Lubartowska, Ruska, w granicach przedstawionych na załączniku graficznym, który stanowi integralną część niniejszej uchwały.


§ 2

Wykonanie uchwały powierza się Prezydentowi Miasta Lublin


§ 3

Uchwała wchodzi w życie z dniem podjęcia

Przewodniczący
Rady Miasta Lublin

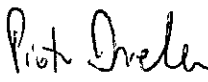
Piotr Dreher

Załącznik
do uchwały nr 490/XXV/2008
Rady Miasta Lublin
z dnia 16 października 2008 r.

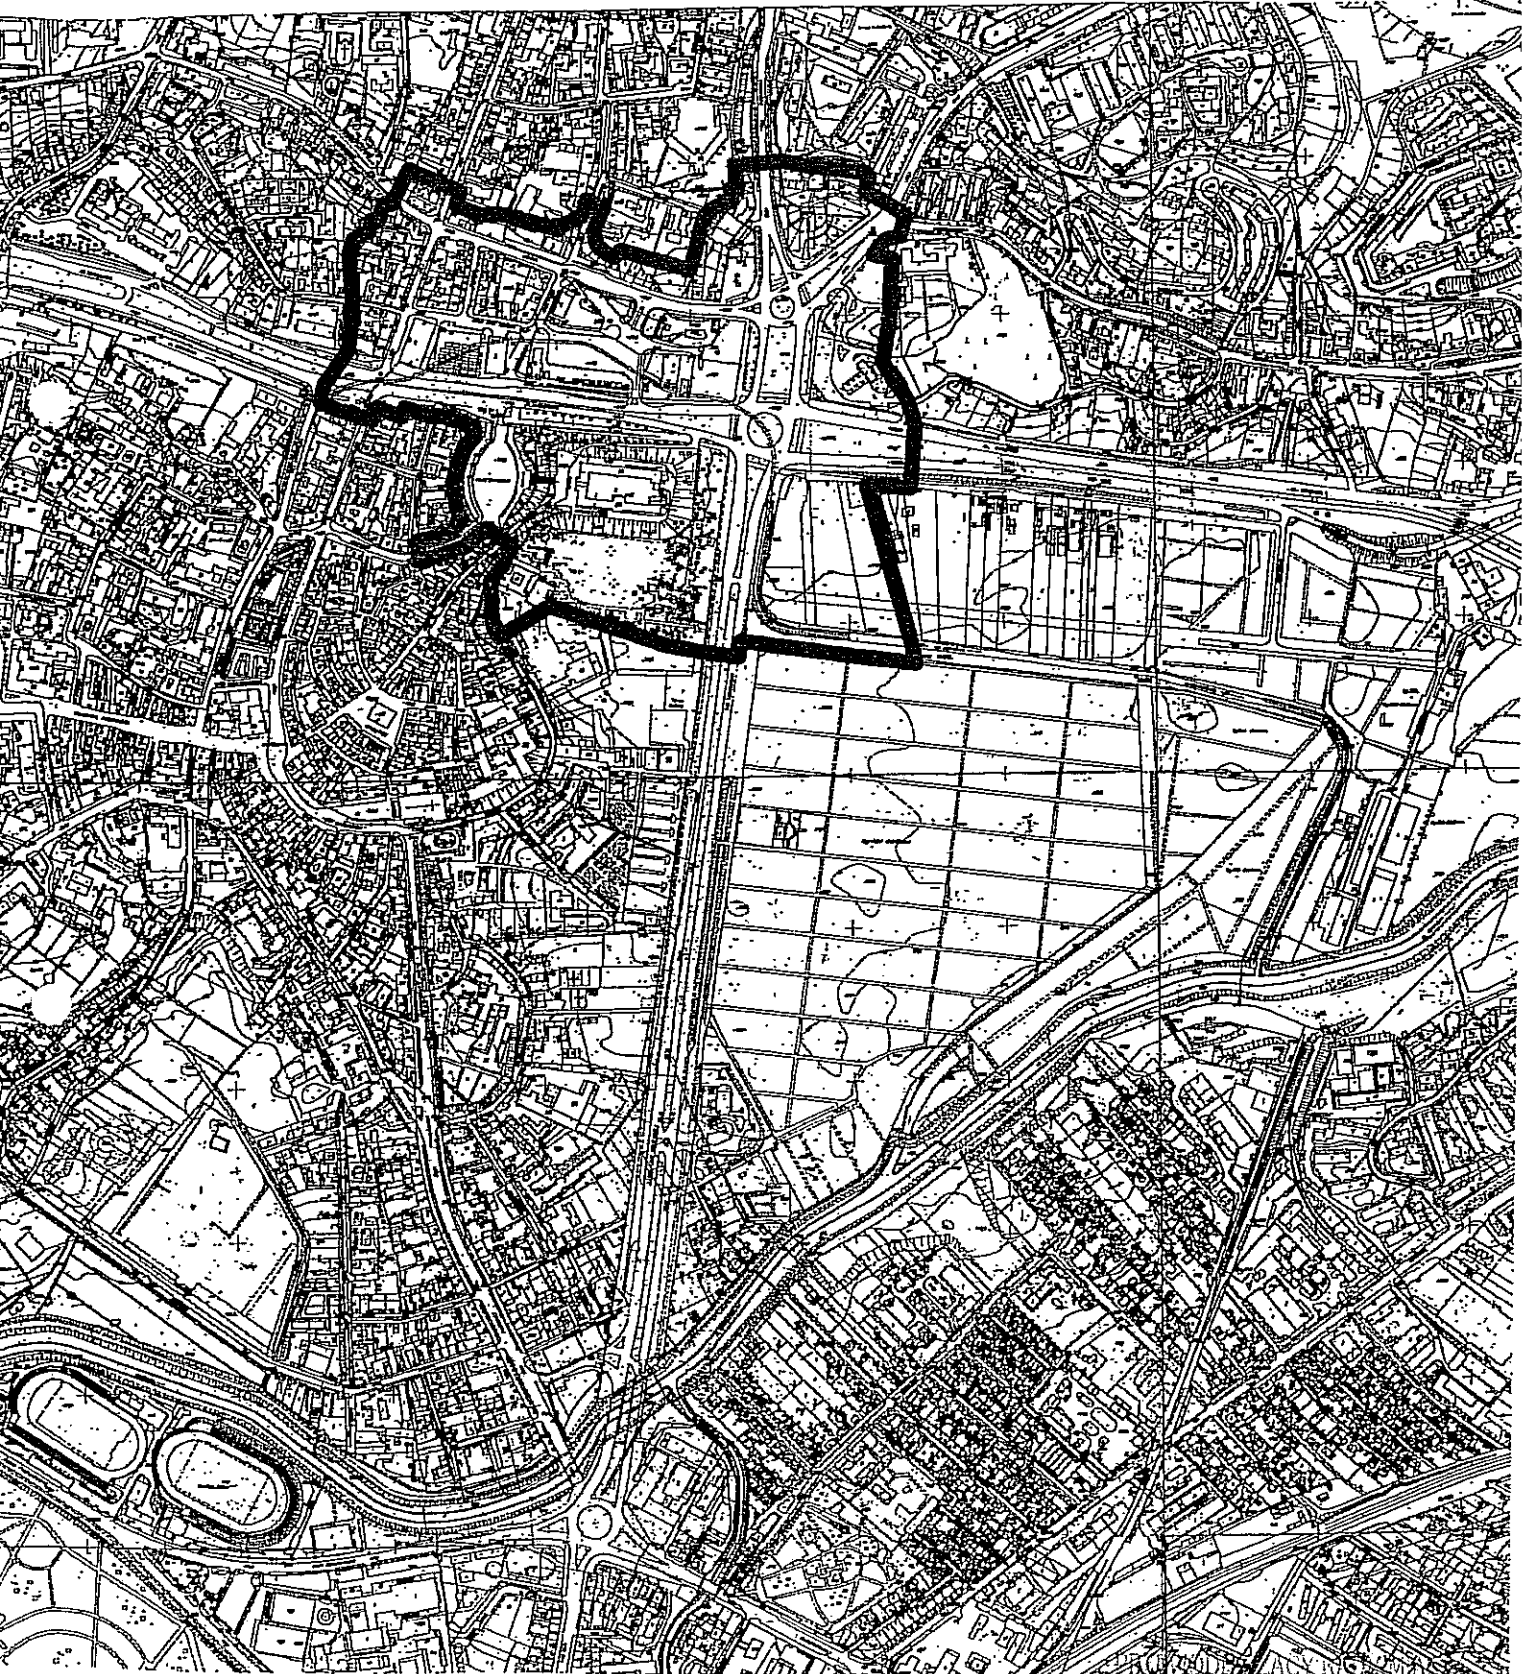

Piotr Dreher
Piotr Dreher