

Uchwała nr 671/XXX/2009
Rady Miasta Lublin
z dnia 19 marca 2009 r.

w sprawie zaliczenia drogi do kategorii dróg gminnych

Na podstawie art. 18 ust. 2 pkt 15 ustawy z dnia 8 marca 1990 r. o samorządzie gminnym (j.t. Dz. U. z 2001 r. Nr 142, poz. 1591 z późn. zm.) oraz na podstawie art. 7 ust. 2 ustawy z dnia 21 marca 1985 r. o drogach publicznych (j.t. Dz. U. z 2007 r. Nr 19, poz. 115 z późn. zm.) - Rada Miasta Lublin uchwala, co następuje :

§ 1

Zalicza się drogi wymienione w załączniku nr 1 do niniejszej uchwały o przebiegu przedstawionym w załącznikach graficznych o nr 2, nr 3 do kategorii dróg gminnych.


§ 2

Wykonanie uchwały powierza się Prezydentowi Miasta Lublin.

§ 3

Uchwała wchodzi w życie po upływie 14 dni od daty ogłoszenia w Dzienniku Urzędowym Województwa Lubelskiego.


Przewodniczący
Rady Miasta Lublin


Piotr Dreher

Załącznik nr 1
do uchwały nr 671/XXX/2009
Rady Miasta Lublin
z dnia 19 marca 2009 r.

Lp	Nazwa ulicy	Przebieg
1.	Vetterów	Doświadczalna – granica miasta
2.	Wacława Moritza	Witosa Wincentego aleja - Vetterów
3.	Stefana Banacha	Krępiecka - Vetterów
4.	Generała Stanisława Skalskiego	Droga Męczenników Majdanka - ślepa
5.	Generała Witolda Urbanowicza	ślepa-Skalskiego Stanisława Generała-granica miasta

PRZEWODNICZĄCY RADY MIASTA

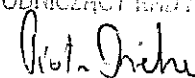
Piotr Dreher

Załącznik nr 2
do uchwały nr 671/XXXI/2009
Rady Miasta Lublin
z dnia 19 marca 2009 r.




DOKŁAD
 Dyrektor
 Wydziału Dróg i Mostów
 inż. Eugeniusz Janicki

SLUGOWEJ	TERENY KOMUNIKACJI I URZĄDZEŃ TRANSPORTU
DOWY USŁUGOWEJ	TERENY DRÓG (ULIC) PUBLICZNYCH OZNACZONE WO KLAS.
NI WYŻSZYCH I USŁUG NAUKI	KDGP I DRÓGI (ULICE) GŁÓWNE RUCHU PRZYSPIESZONEGO
NI WYŻSZYCH I USŁUG NAUKI LUBRI ZARUDOWY	KDZ DRÓGI (ULICE) ZBIORCZE
	KDL DRÓGI (ULICE) LOKALNE
	ULICE I DRÓGI (ULICE) LOKALNE

1:10000

Załącznik nr 3
do uchwały nr 671/XXX/2009
Rady Miasta Lublin
z dnia 19 marca 2009 r.

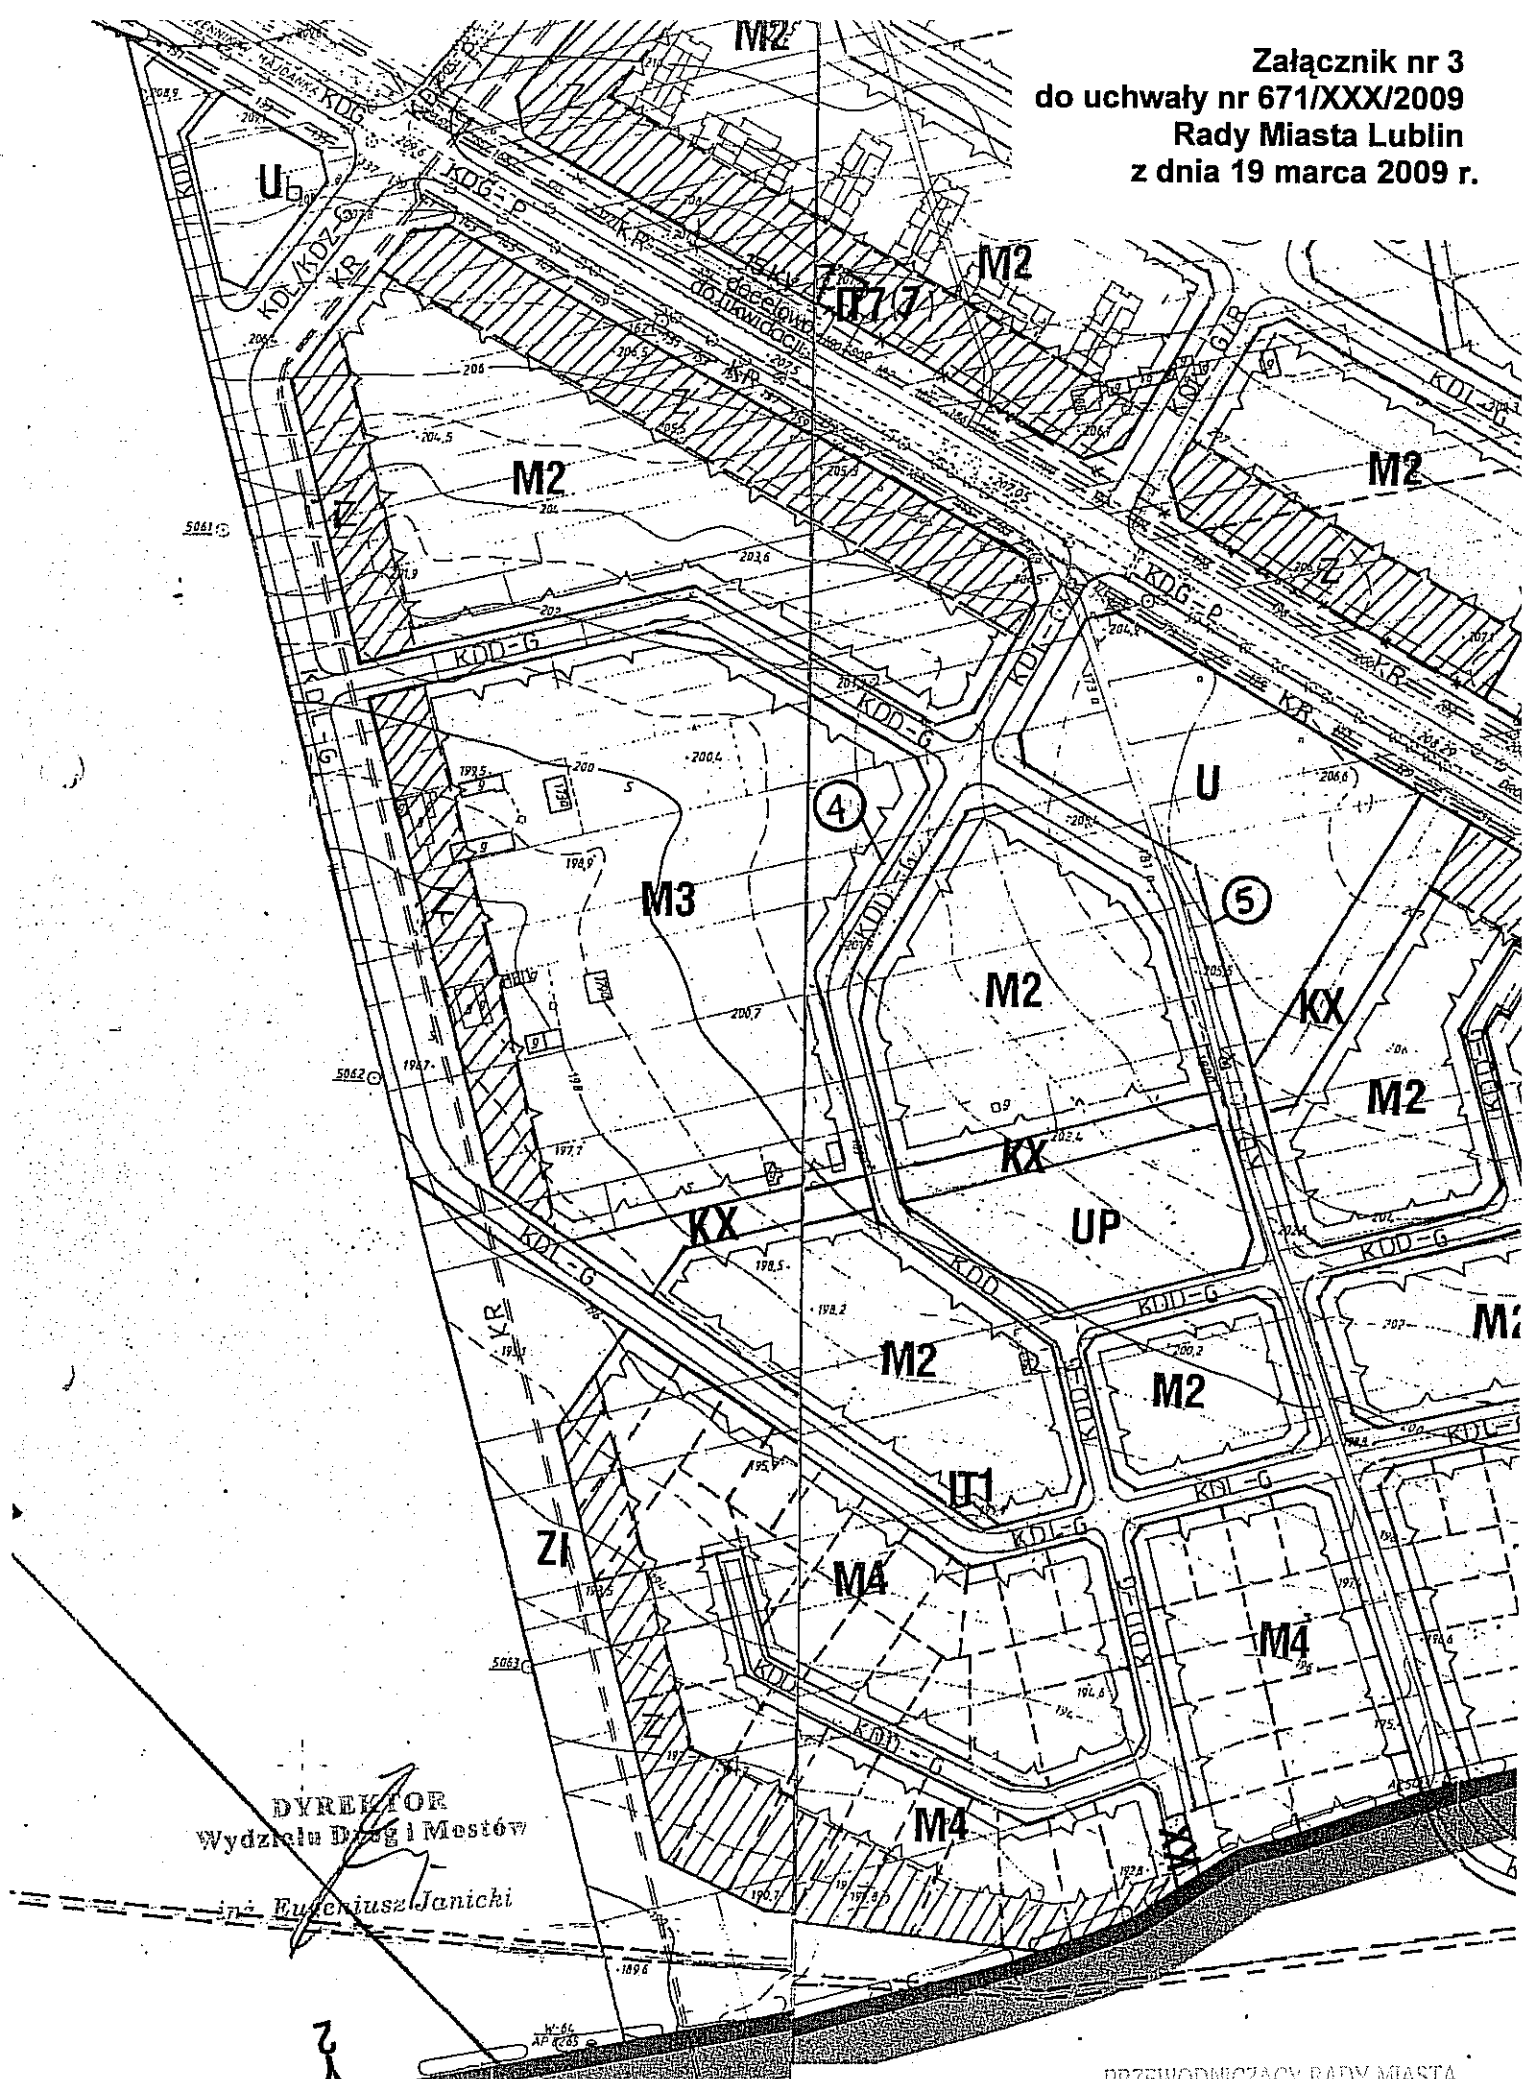

DYREKTOR
Wydziału Drog i Mostów
inż. Eugeniusz Janicki

PRZEWODNICZĄCY RADY MIASTA
Piotr Dreher
Piotr Dreher