

Uchwała nr 689/XXXI/2009
Rady Miasta Lublin
z dnia 14 maja 2009 r.

w sprawie wydzierżawienia w trybie bezprzetargowym nieruchomości Gminy Lublin

Na podstawie art. 18 ust. 2 pkt 9 lit a) ustawy z dnia 8 marca 1990 r. o samorządzie gminnym (j.t. Dz. U. z 2001 r. Nr 142, poz. 1591 z późn. zm.) i art. 13 ust. 1 ustawy z dnia 21 sierpnia 1997 r. o gospodarce nieruchomościami (j.t. Dz. U. z 2004 r. Nr 261, poz. 2603 z późn. zm.) - Rada Miasta Lublin uchwala, co następuje:

§ 1

Wyraża się zgodę na wydzierżawienie w trybie bezprzetargowym na okres do 3 lat nieruchomości stanowiących własność Gminy Lublin, określonych w załączniku będącym integralną częścią niniejszej uchwały, na rzecz wymienionych w tym załączniku byłych dzierżawców, którzy po umowie zawartej na czas oznaczony do 3 lat wnioskuje o zawarcie kolejnej umowy, której przedmiotem jest ta sama nieruchomość.


§ 2

Wykonanie uchwały powierza się Prezydentowi Miasta Lublin.

§ 3

Uchwała wchodzi w życie z dniem podjęcia.


Przewodniczący
Rady Miasta Lublin


Piotr Kowalczyk


**Załącznik
do uchwały nr 689/XXXI/2009
Rady Miasta Lublin
z dnia 14 maja 2009 r.**

Lp.	Wnioskodawca	Oznaczenie gruntu wg ew. gruntów	Pow. gruntu m ²	Położenie nieruchomości	Przeznaczenie Przedmiotu umowy	Uwagi
1	2	3	4	5	6	7
1.	BATORY Investment Sp. z o.o.	obr. 25 ark. 3 dz. nr 30/4 i 101/2 KW 173978	1216	ul. Wojciechowska i ul. Śnieżyńskiego	parking i dojazd do budynku usługowo - mieszkalnego	Decyzja Nr 666 Wydziału Architektury, Budownictwa i Urbanistyki UM znak: AAB.II.ED-1.7353/293/03 z dnia 17.10.2003r. Zatwierdzająca projekt budowlany budynku usługowo-mieszkalnego z parkingami podziemnymi, dojazdami, parkingami, przyłączami oraz przebudową sieci u zbiegu ul. Wojciechowskiej i Al. Kraśnickiej w Lublinie. Poprzednia umowa wygasła z dniem 31.03.2009r.
2.	Eleonora Mrozowska Leszek Zawisza	obr. 39 ark. 5 cz.dz. nr 76 KW 152840	300	ul. Zagłoby	zielen przydomowa	Poprzednia umowa wygasła z dniem 31.12.2008r. Nieruchomość wnioskowana do wydzierżawienia przeznaczona jest pod budownictwo jednorodzinne ze wskazaniem przyłączenia do przyległej działki oraz w pozostałej części pod pas drogowy ulicy Zagłoby.
3.	Janina Włodarczyk Jacek Włodarczyk	obr. 4 ark. 9 cz.dz. nr 1/9 KW 183032	334	ul. Dudzińskiego	zielen przydomowa	Uchwała Rady Miasta z dnia 15.03.2007r. w sprawie zbycia w drodze bezprzetargowej nieruchomości Gminy Lublin położonych w Lublinie przy ul. Dudzińskiego 2a do 58a
4.	Witold Myśliwiec	obr. 43 ark. 16 cz. dz. nr 10/5 KW 152596	2200	ul. Smoluchowskiego	parking strzeżony	pismo Wydziału Architektury, Budownictwa i Urbanistyki UM znak: ABU.ID.II.1.7328-713/09 z dnia 6.03.2009r. pozytywnie opiniujące dalsze funkcjonowanie parkingu strzeżonego na gruncie. Poprzednia umowa wygasła z dniem 31.12.2008r.

Lp.	Wnioskodawca	Oznaczenie gruntu wg ew. gruntów	Pow. gruntu m ²	Położenie nieruchomości	Przeznaczenie Przedmiotu umowy	Uwagi
5.	Marek Bicz i Krystyna Bicz	obr. 31 ark. 12 cz. dz. nr 449 KW 30915	200	ul. Harcerska	zielen przydomowa	Poprzednia umowa wygasła z dniem 31.12.2007r. Działka położona jest w obszarze przewidzianym pod zabudowę mieszkaniową jednorodzinną.
6.	Elżbieta Stachyra	obr. 27 ark. 4 cz. dz. nr 59 KW 196205	38	ul. Wyżynna	kiosk handlowy	Pismo ABU.LA.I.7.7323 – 718/09 z dnia 10.03.2009r. pozytywnie opiniujące lokalizację kiosku na przedmiotowym gruncie. Poprzednia umowa wygasła z dniem 31.12.2008r.
7.	Zbigniew Burda	obr. 43 ark. 15 cz. dz. nr 1/7	20	ul. Smoluchowskiego	garaż blaszany zlokalizowany w zespole garaży blaszanych	Poprzednia umowa wygasła z dniem 31.12.2008r. Brak planu zagospodarowania przestrzennego.


 PRZEWODNICZĄCY
 RADY MIASTA LUBLIN
Piotr Kowalczyk


Załącznik
do uchwały nr 689/XXXI/2009
Rady Miasta Lublin
z dnia 14 maja 2009 r.
pozycja wykazu nr 1

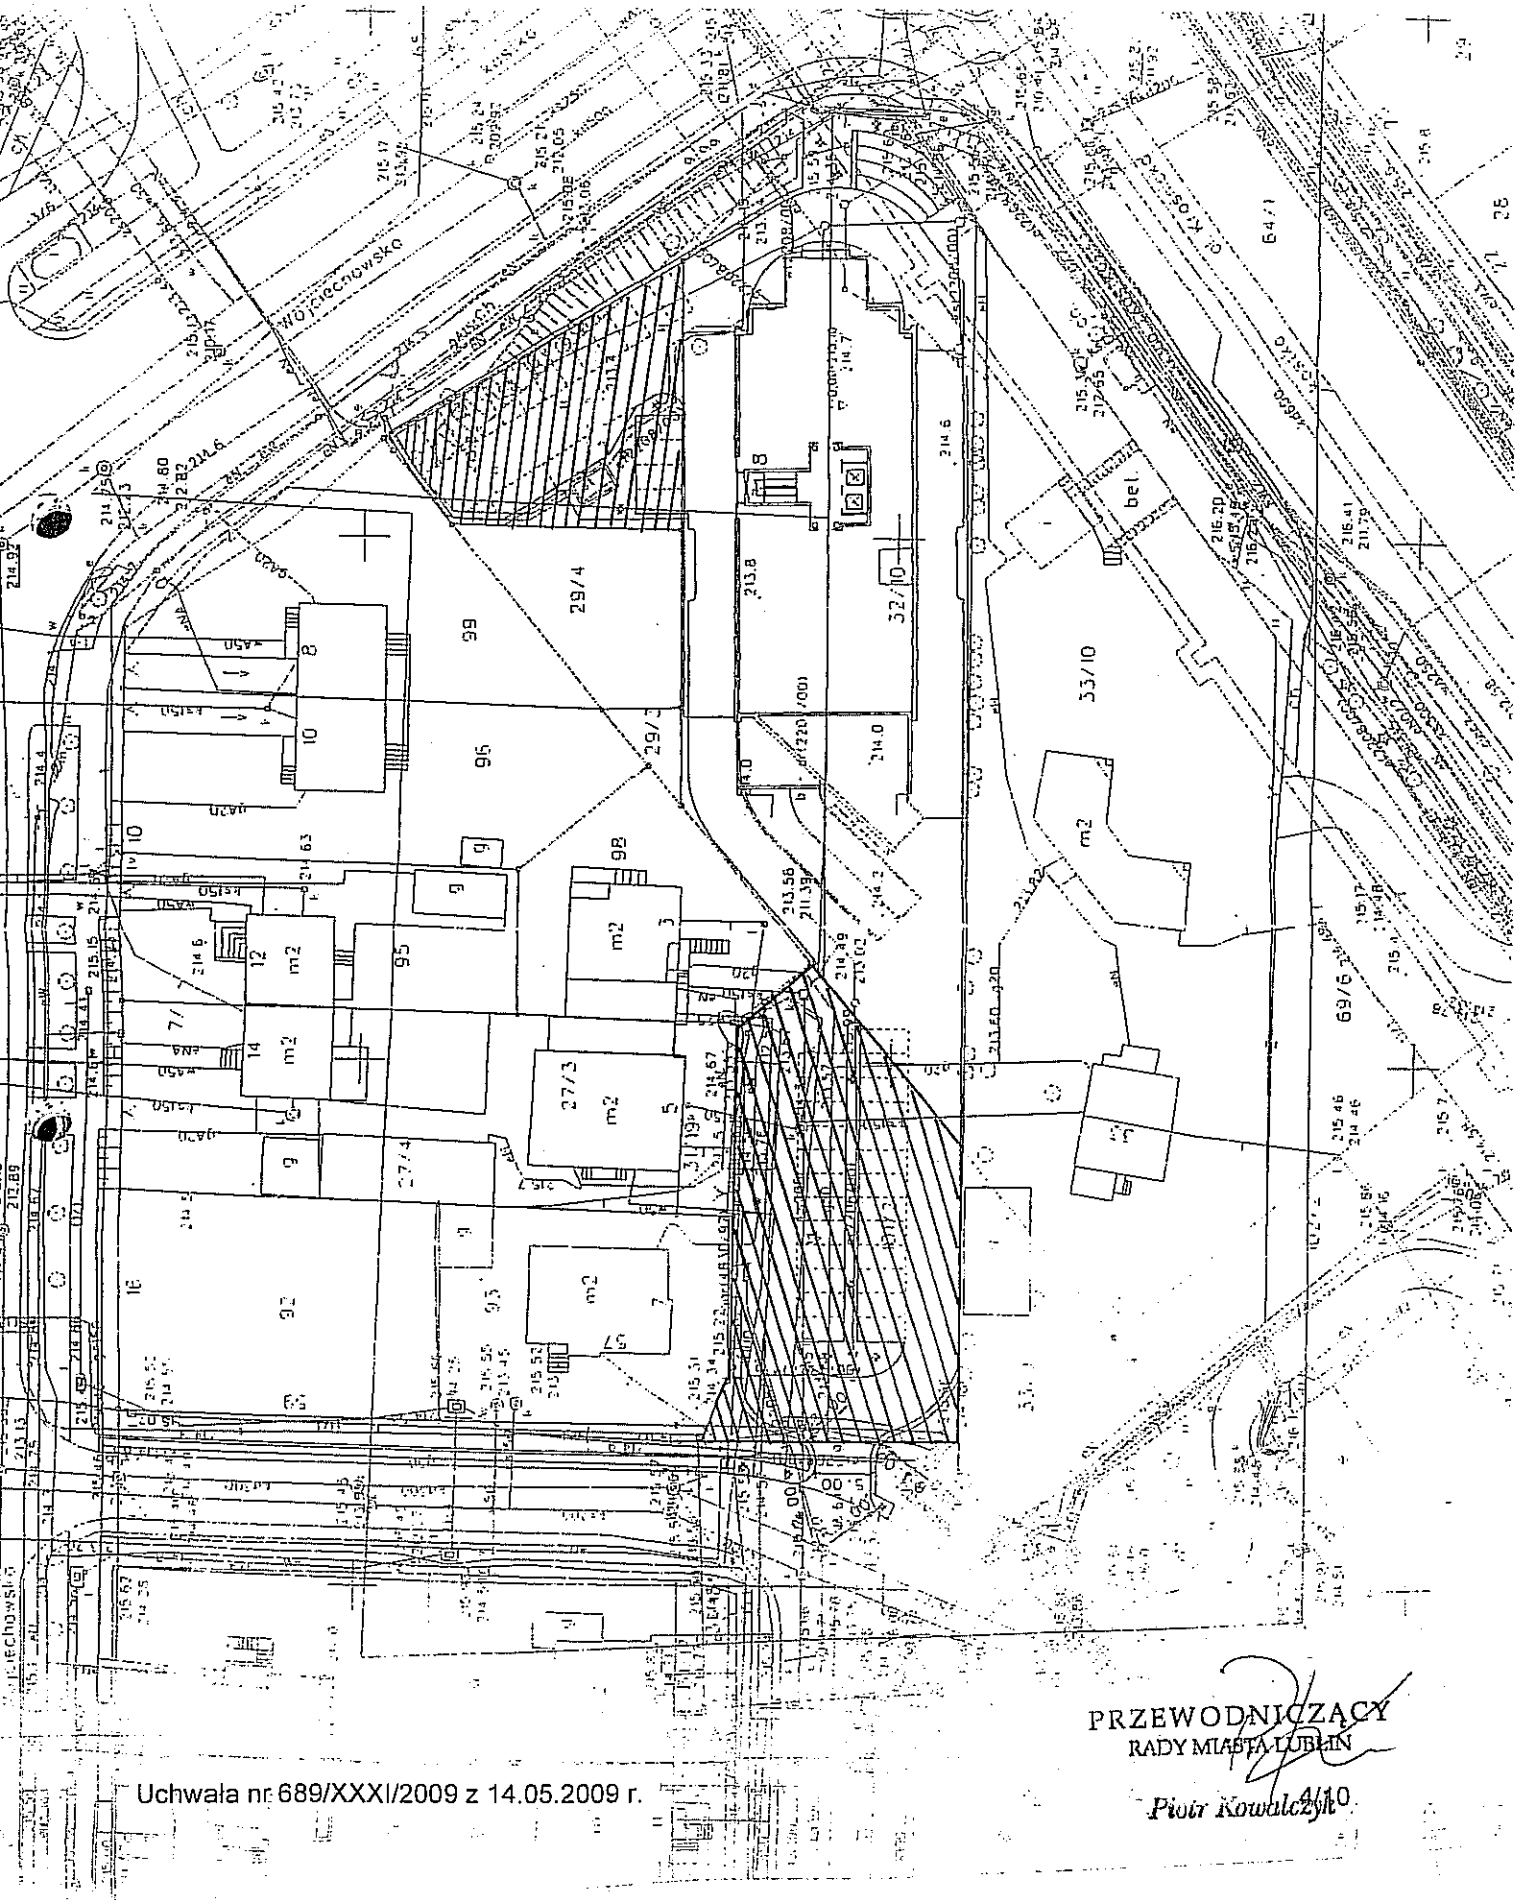

Uchwała nr 689/XXXI/2009 z 14.05.2009 r.

PRZEWODNICZĄCY
RADY MIASTA LUBLIN
Piotr Kowalczyk
4/10


Załącznik
do uchwały nr 689/XXXI/2009
Rady Miasta Lublin
z dnia 14 maja 2009 r.
pozycja wykazu nr 2

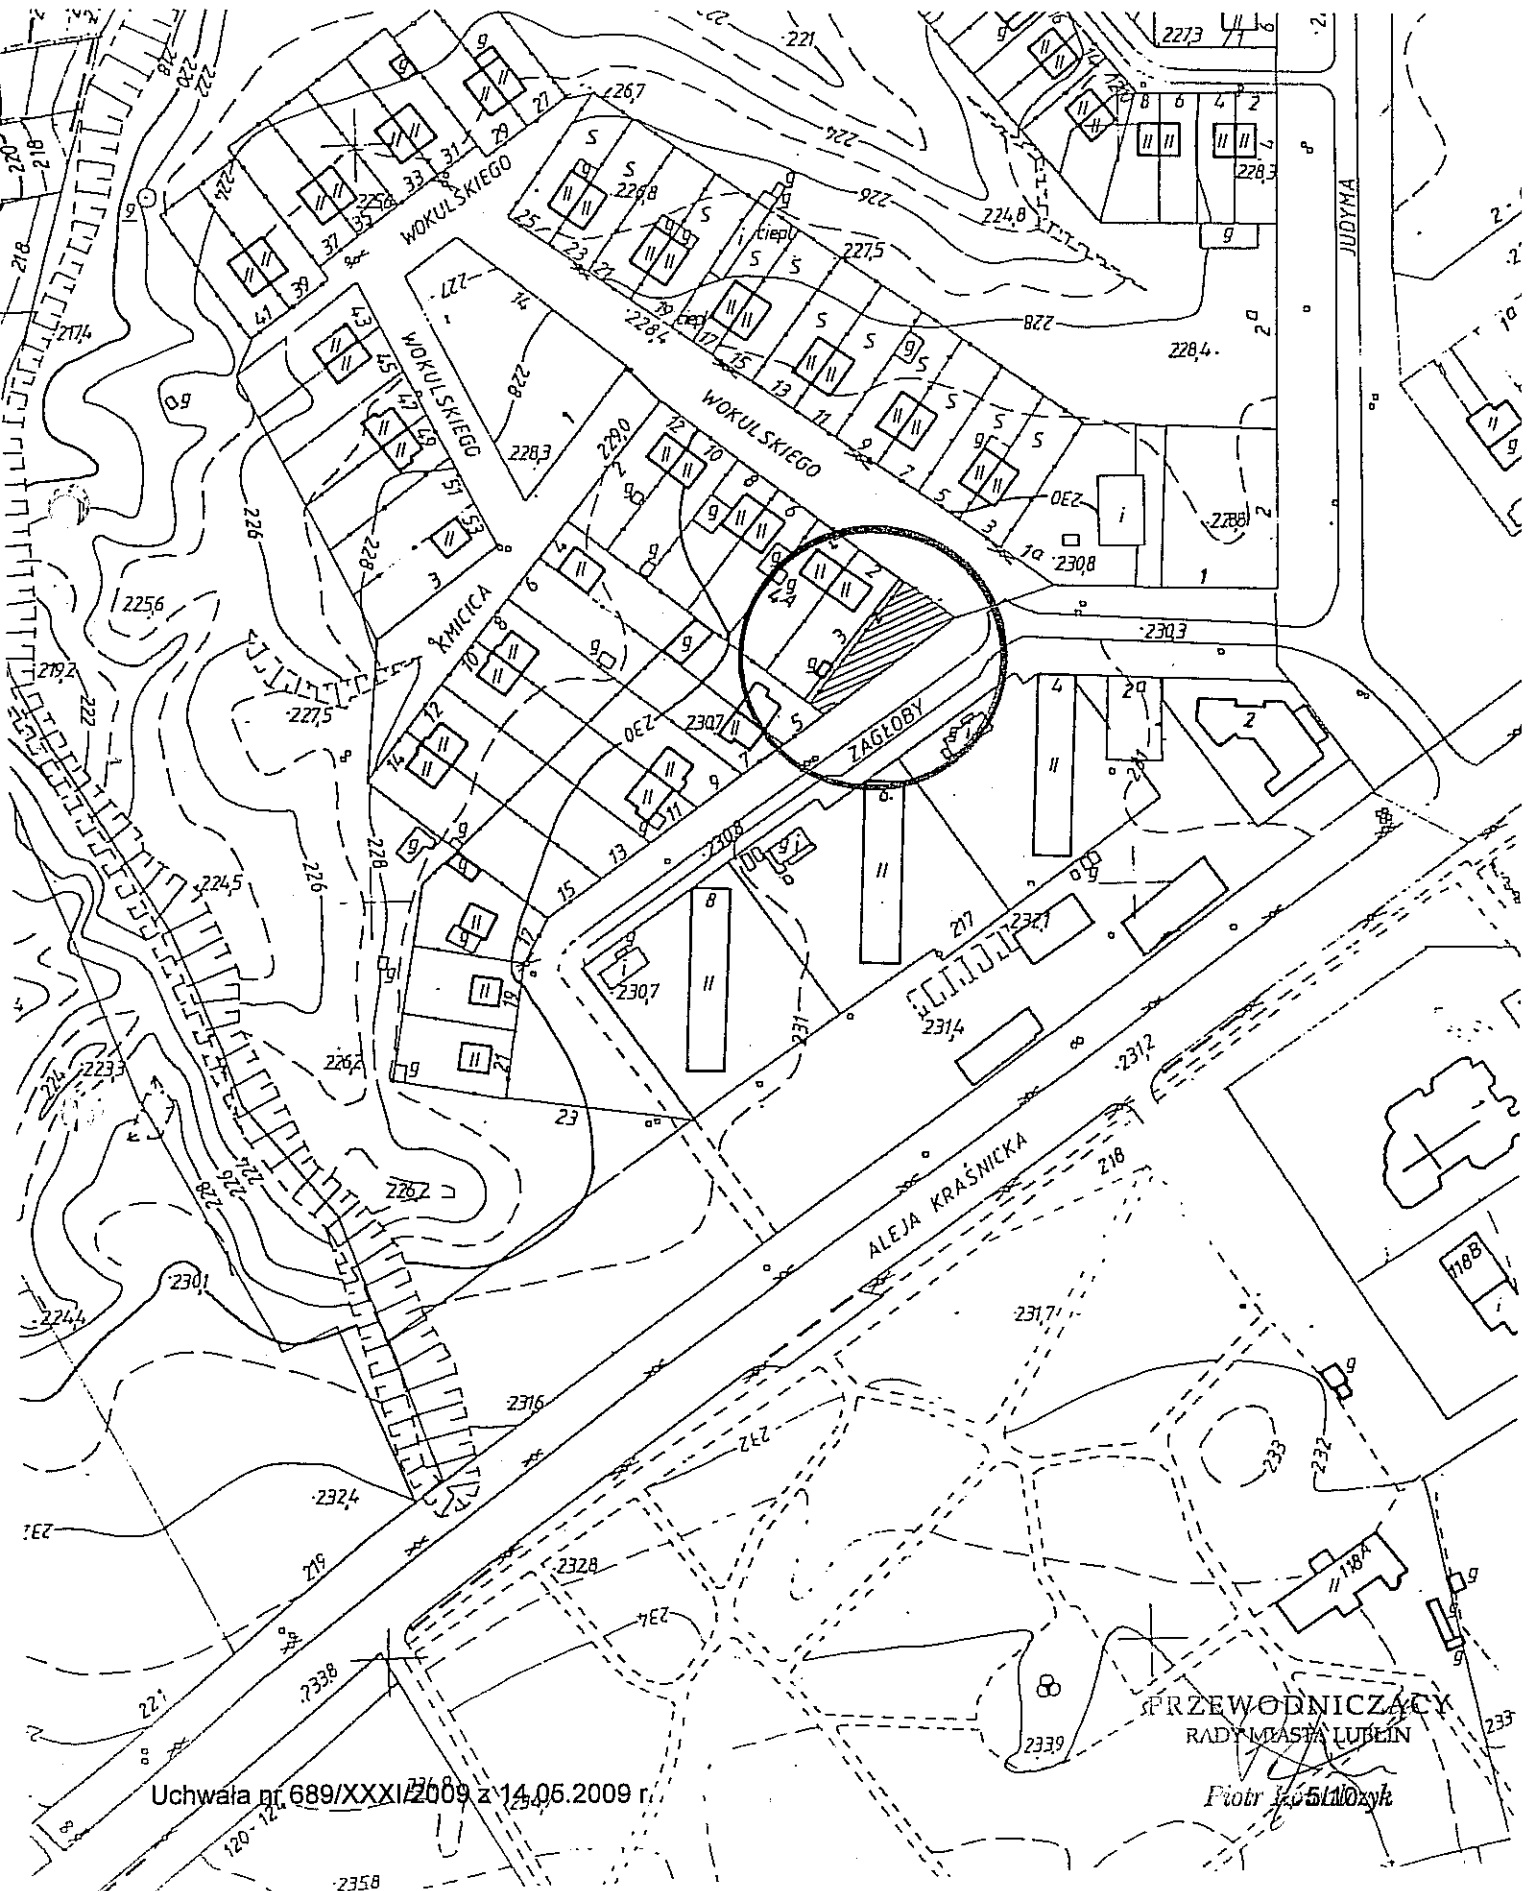

Uchwała nr 689/XXXI/2009 z 14.05.2009 r.

PRZEWODNICZĄCY
RADY MIASTA LUBLIN
Piotr 5/110ytk


Załącznik
do uchwały nr 689/XXXI/2009
Rady Miasta Lublin
z dnia 14 maja 2009 r.
pozycja wykazu nr 4

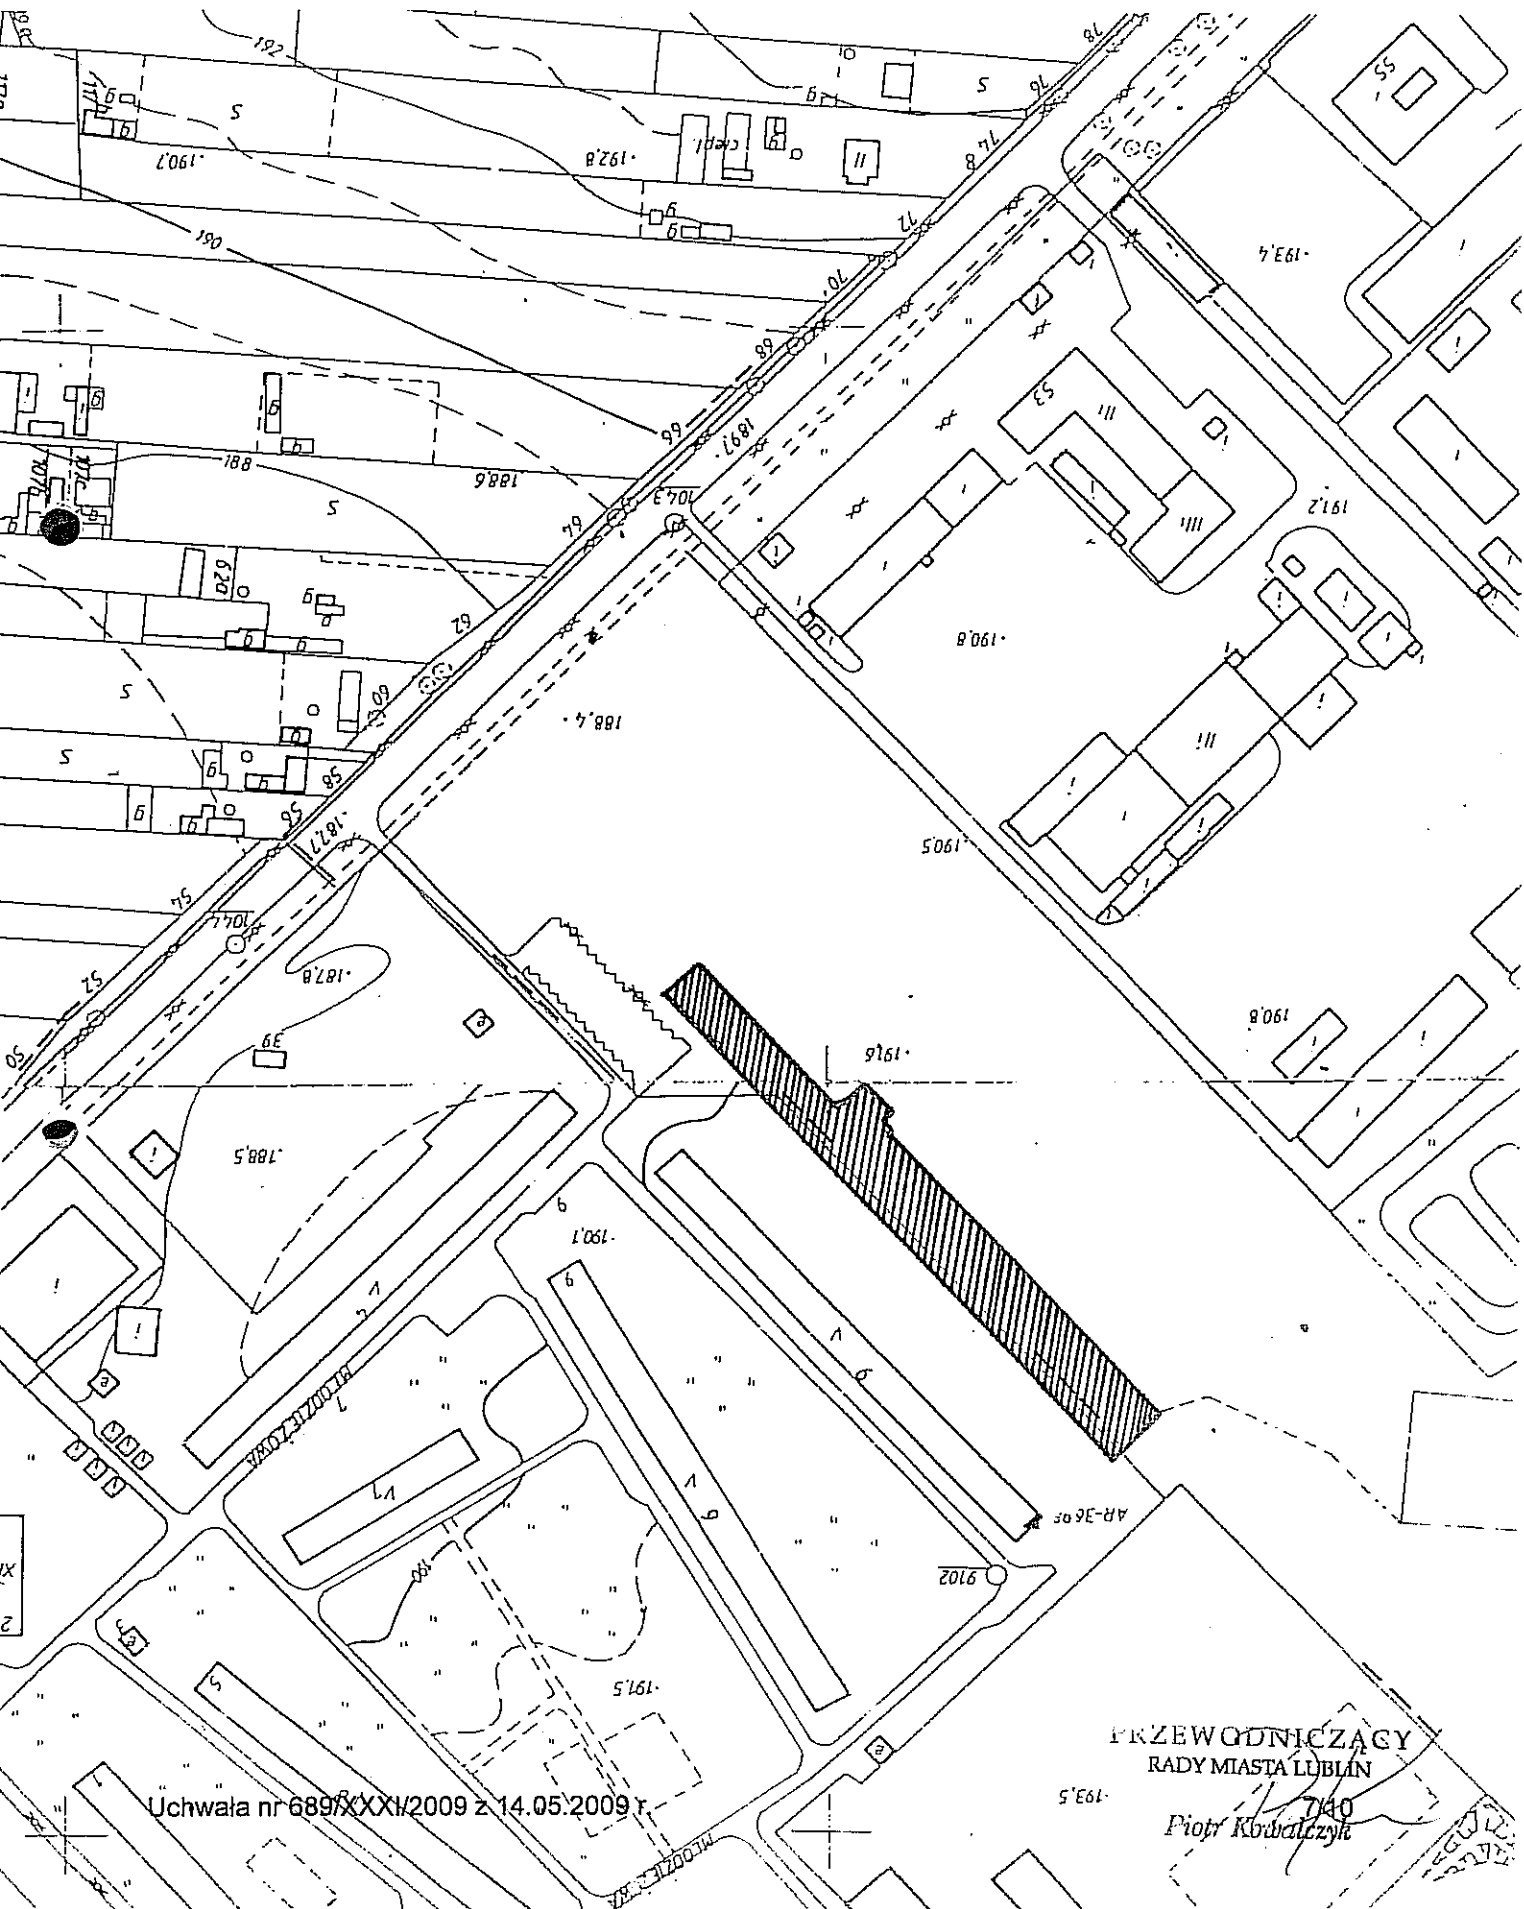

Uchwała nr 689/XXXI/2009 z 14.05.2009 r.

PRZEWODNICZĄCY
RADY MIASTA LUBLIN
7/140
Piotr Kowalczyk


Załącznik
do uchwały nr 689/XXXI/2009
Rady Miasta Lublin
z dnia 14 maja 2009 r.
pozycja wykazu nr 5

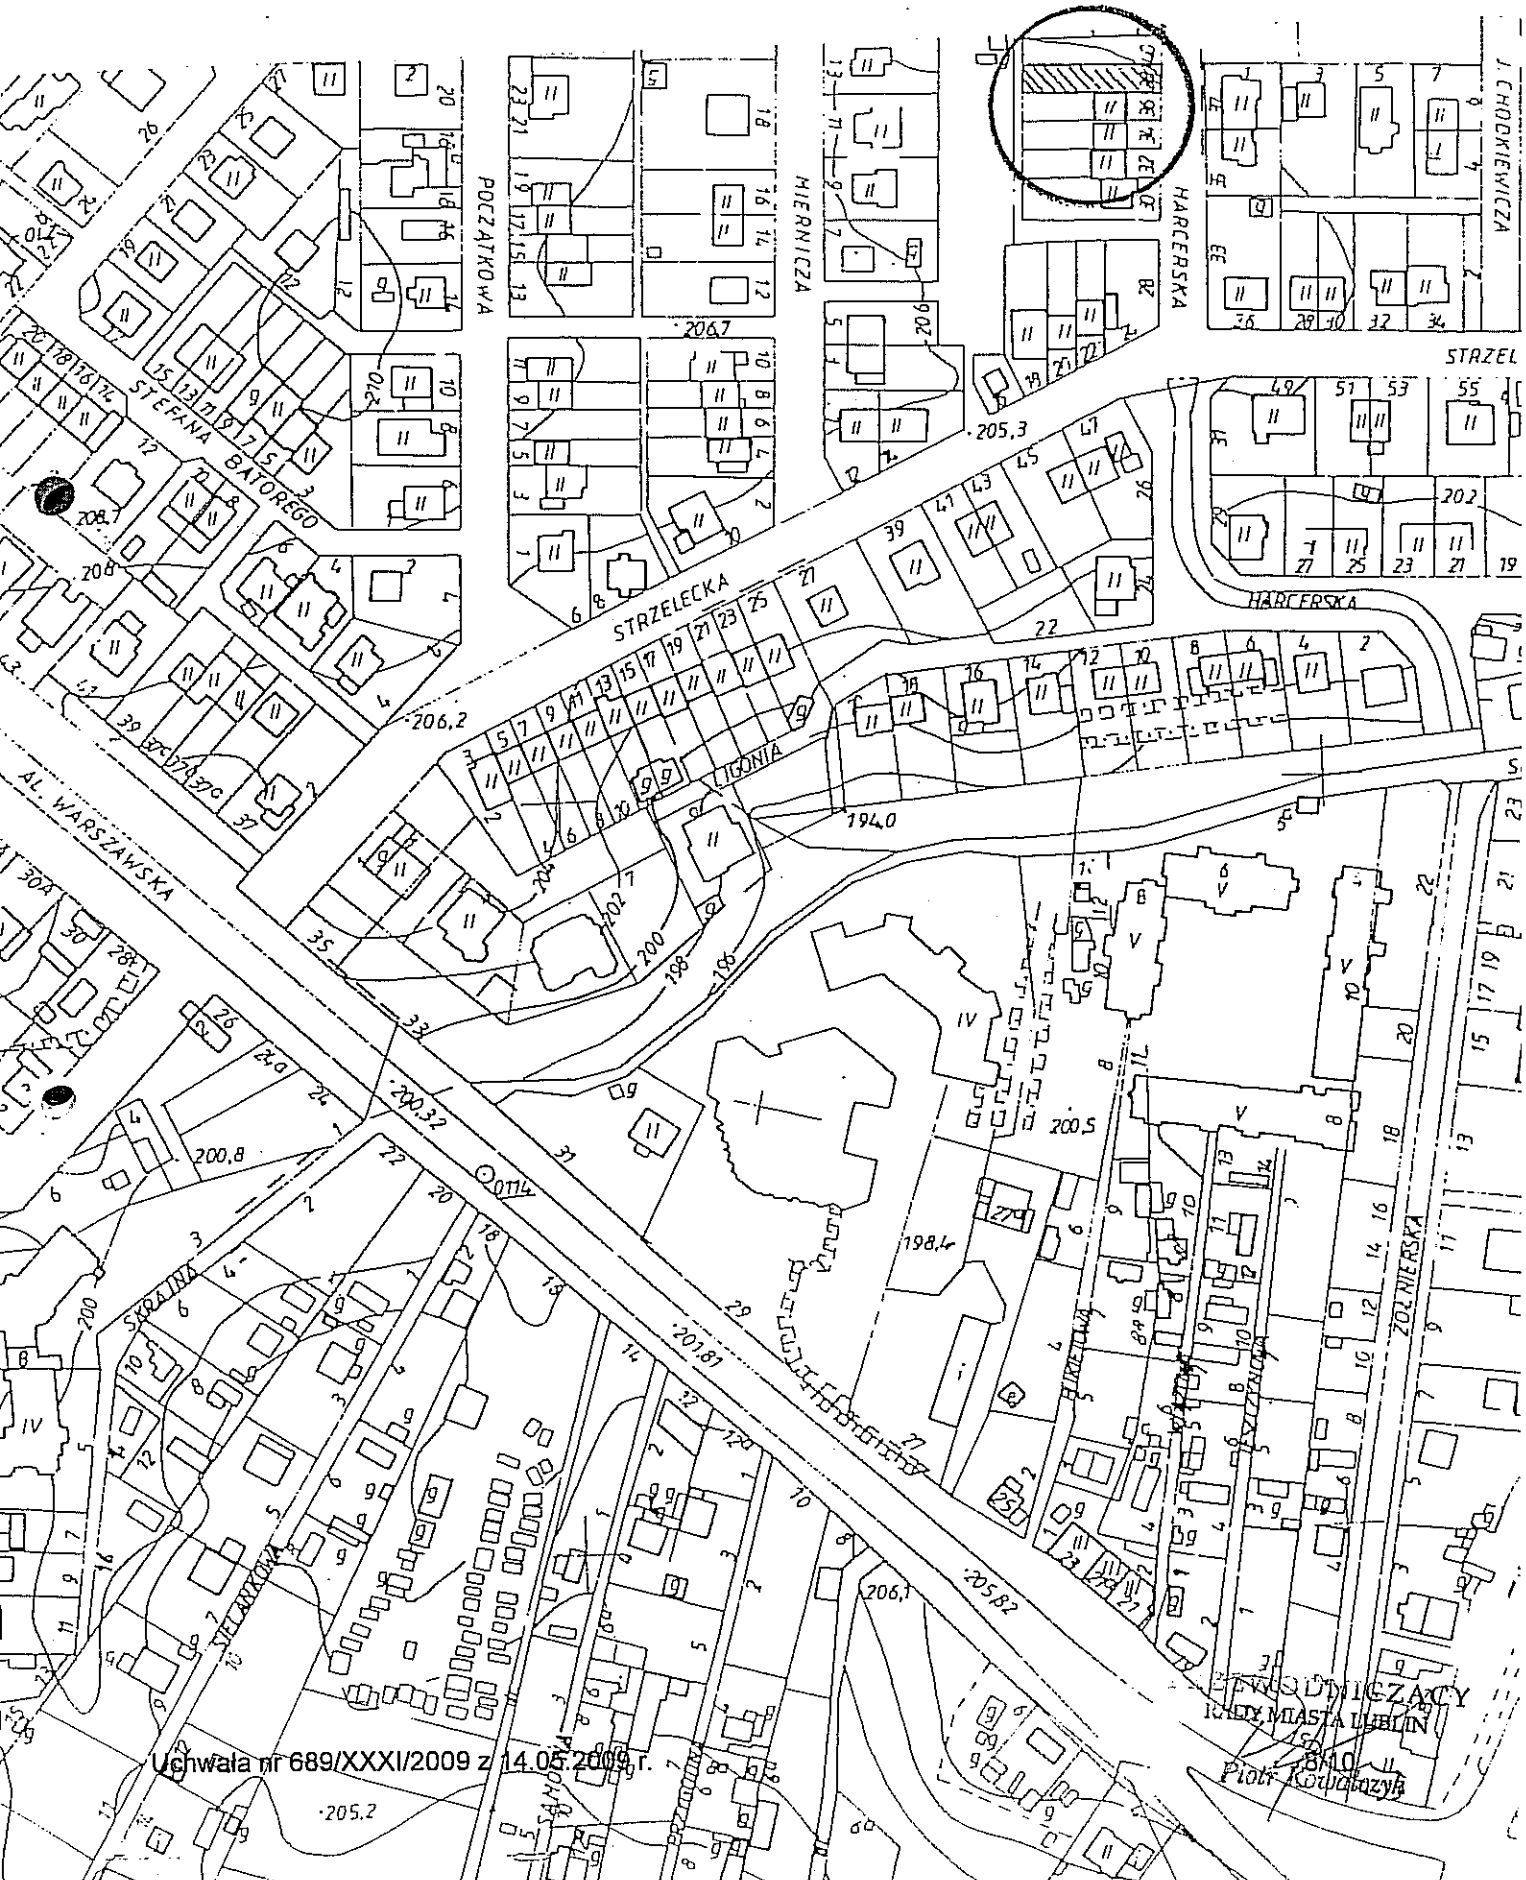

Uchwała nr 689/XXXI/2009 z 14.05.2009 r.

STANISŁAW KOWALCZYK
RADA MIASTA LUBLIN
Piotr Kowalczyk

Załącznik
do uchwały nr 689/XXXI/2009
Rady Miasta Lublin
z dnia 14 maja 2009 r.
pozycja wykazu nr 6

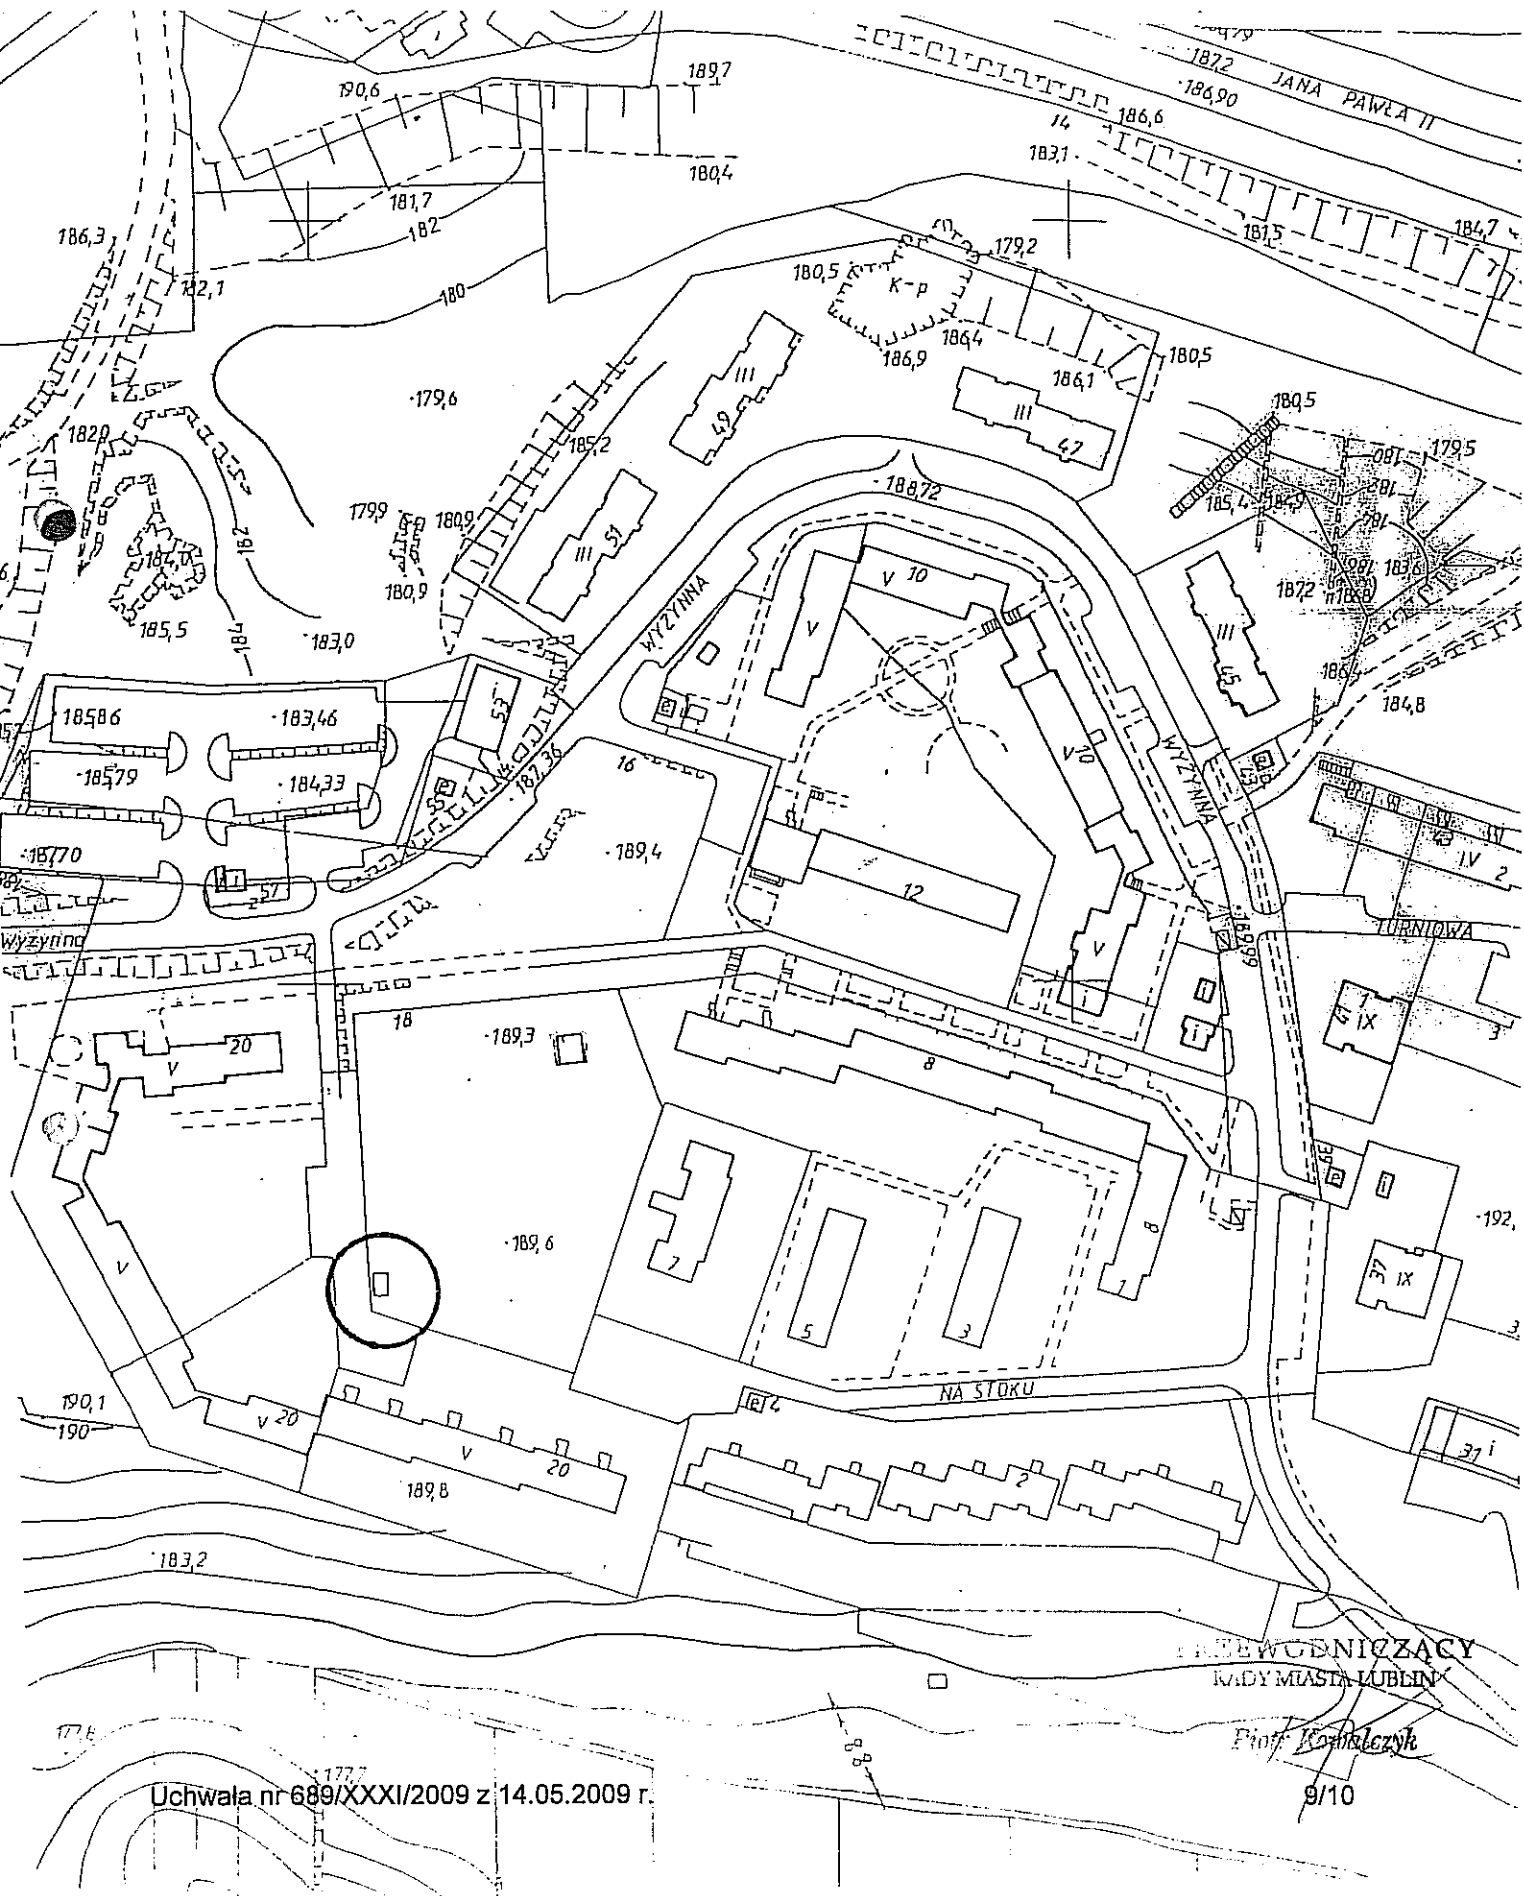

Załącznik
do uchwały nr 689/XXXI/2009
Rady Miasta Lublin
z dnia 14 maja 2009 r.
pozycja wykazu nr 7

