

**Uchwała nr 788/XXXIV/2009
Rady Miasta Lublin
z dnia 3 września 2009 r.**

w sprawie przystąpienia do sporządzenia miejscowego planu zagospodarowania przestrzennego miasta Lublin - część II B - tereny przy ulicy Kazimierza Wielkiego

Na podstawie art. 18 ust. 2 pkt 5 ustawy z dnia 8 marca 1990 r. o samorządzie gminnym (j.t. Dz. U. z 2001 r. Nr 142, poz. 1591 z późn. zmianami) w zw. z art. 14 ust. 1 i 2 ustawy z dnia 27 marca 2003 r. o planowaniu i zagospodarowaniu przestrzennym (j.t. Dz. U. z 2003 r. Nr 80, poz. 717 z późn. zmianami) - Rada Miasta Lublin uchwała co następuje:

§ 1

Przystępuje się do sporządzenia miejscowego planu zagospodarowania przestrzennego miasta Lublin - część II B - tereny przy ulicy Kazimierza Wielkiego.

§ 2

Granice terenu objętego planem przedstawiono na załączniku graficznym do niniejszej uchwały.

§ 2

Wykonanie uchwały powierza się Prezydentowi Miasta Lublin.


§ 3

Uchwała wchodzi w życie z dniem podjęcia.

*Przewodniczący
Rady Miasta Lublin*

Piotr Kowalczyk

Załącznik graficzny
do uchwały
nr 788 / XXXIV / 2009
Rady Miasta Lublin
z dnia 3 września 2009r.

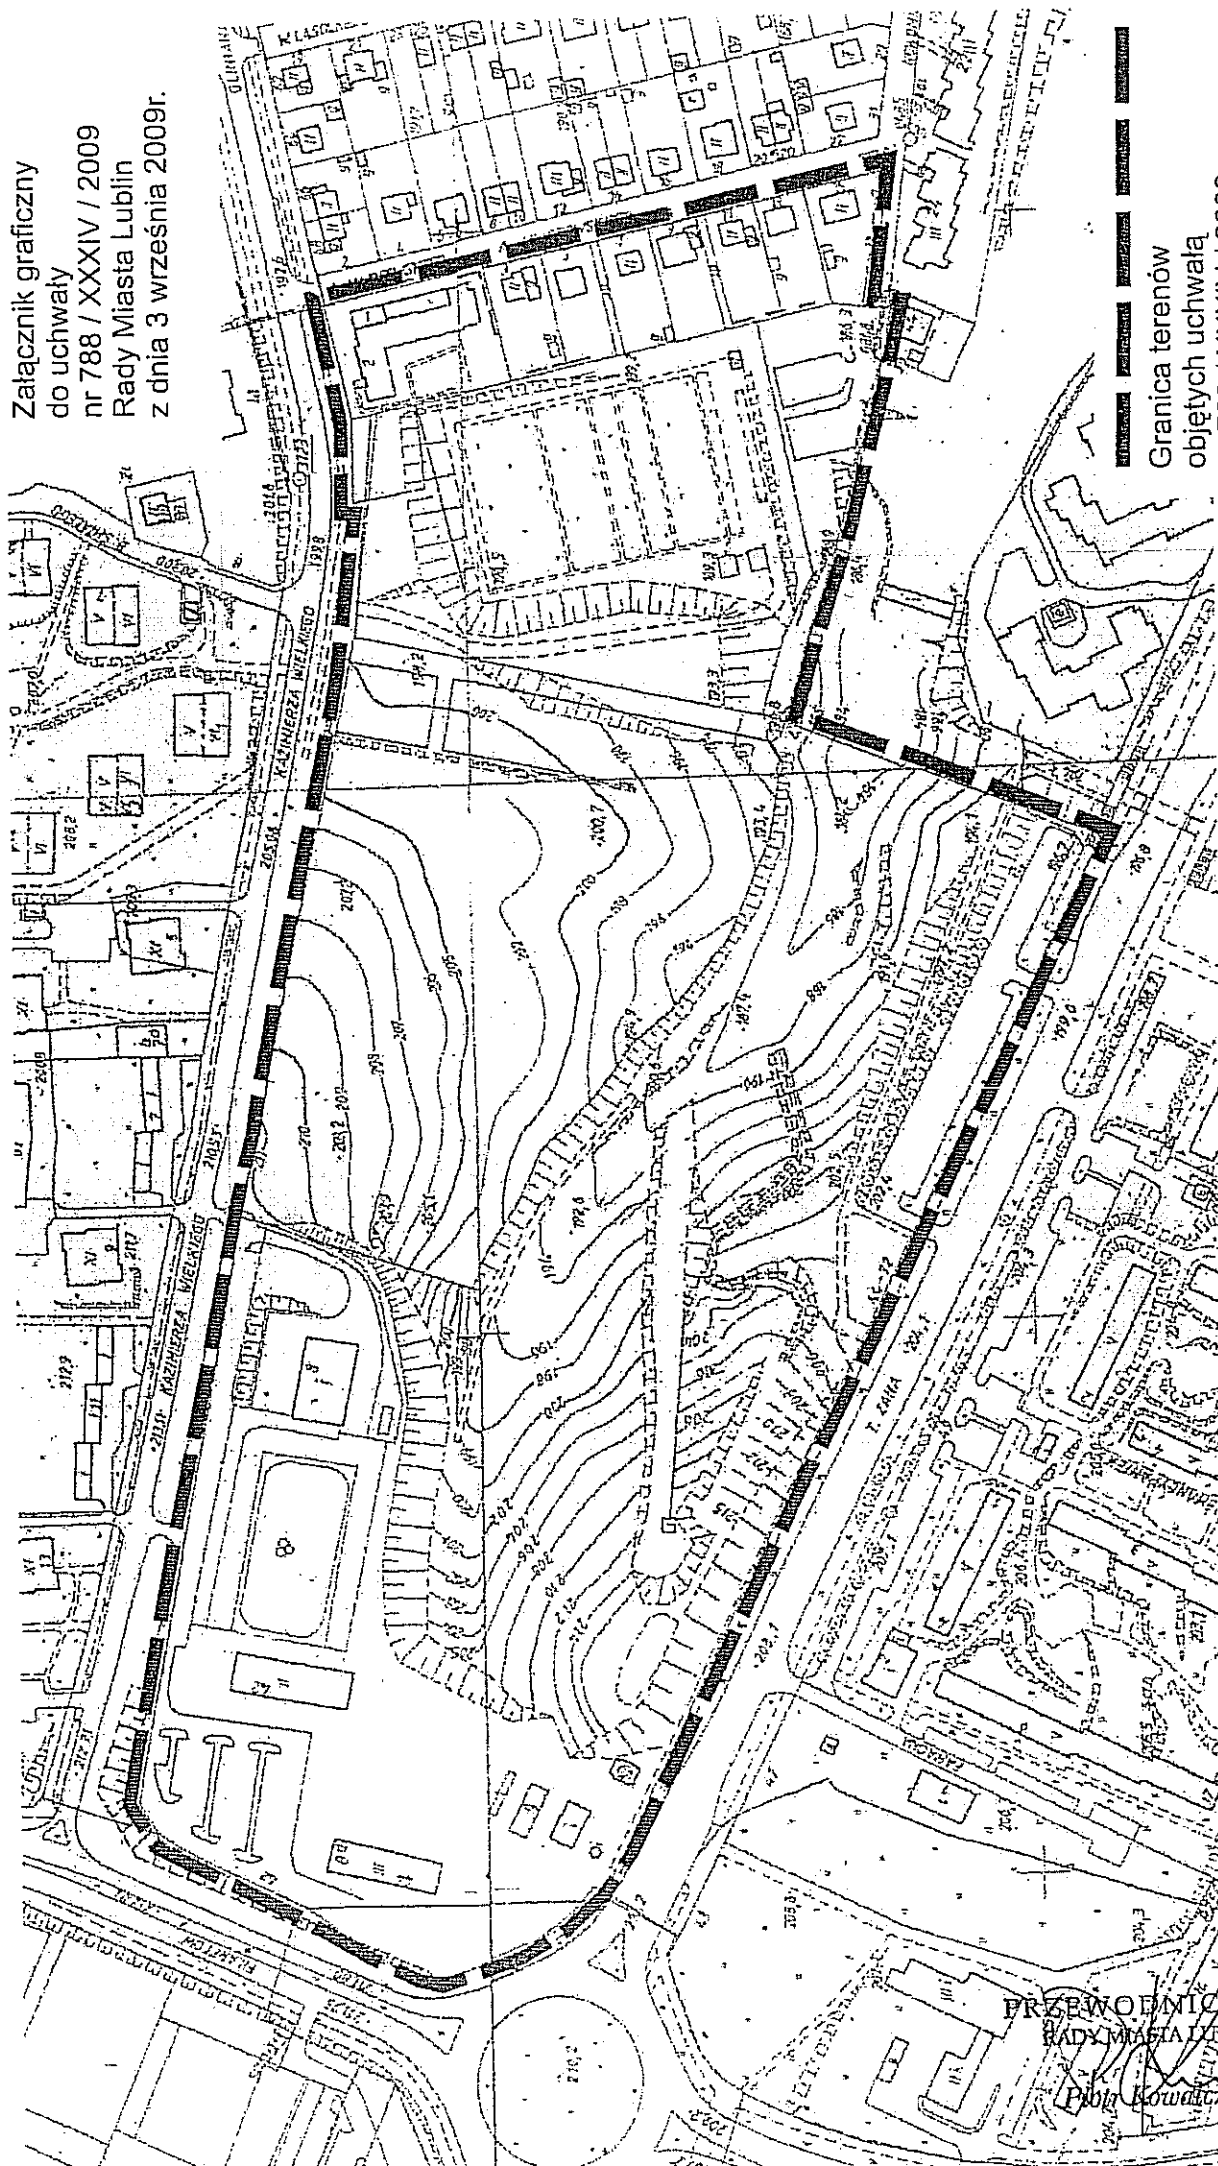

Granicę terenów
objętych uchwałą
nr 788 / XXXIV / 2009
Rady Miasta Lublin
z dnia 3 września 2009r.

PRZEWODNICZĄCY
RADY MIASTA LUBLIN

Piotr Kowalczyk