


OPIS MAPY W SKALI 1:1000

Za zgodność z ewidencją gruntów
obrab. 40 ark. 3, 6
Lublin, dnia 2010-06-02

Wydział Geodezji
20-071 Lublin
ul. Wieniawska 14

Obr. 40 Ark. 3

1/49

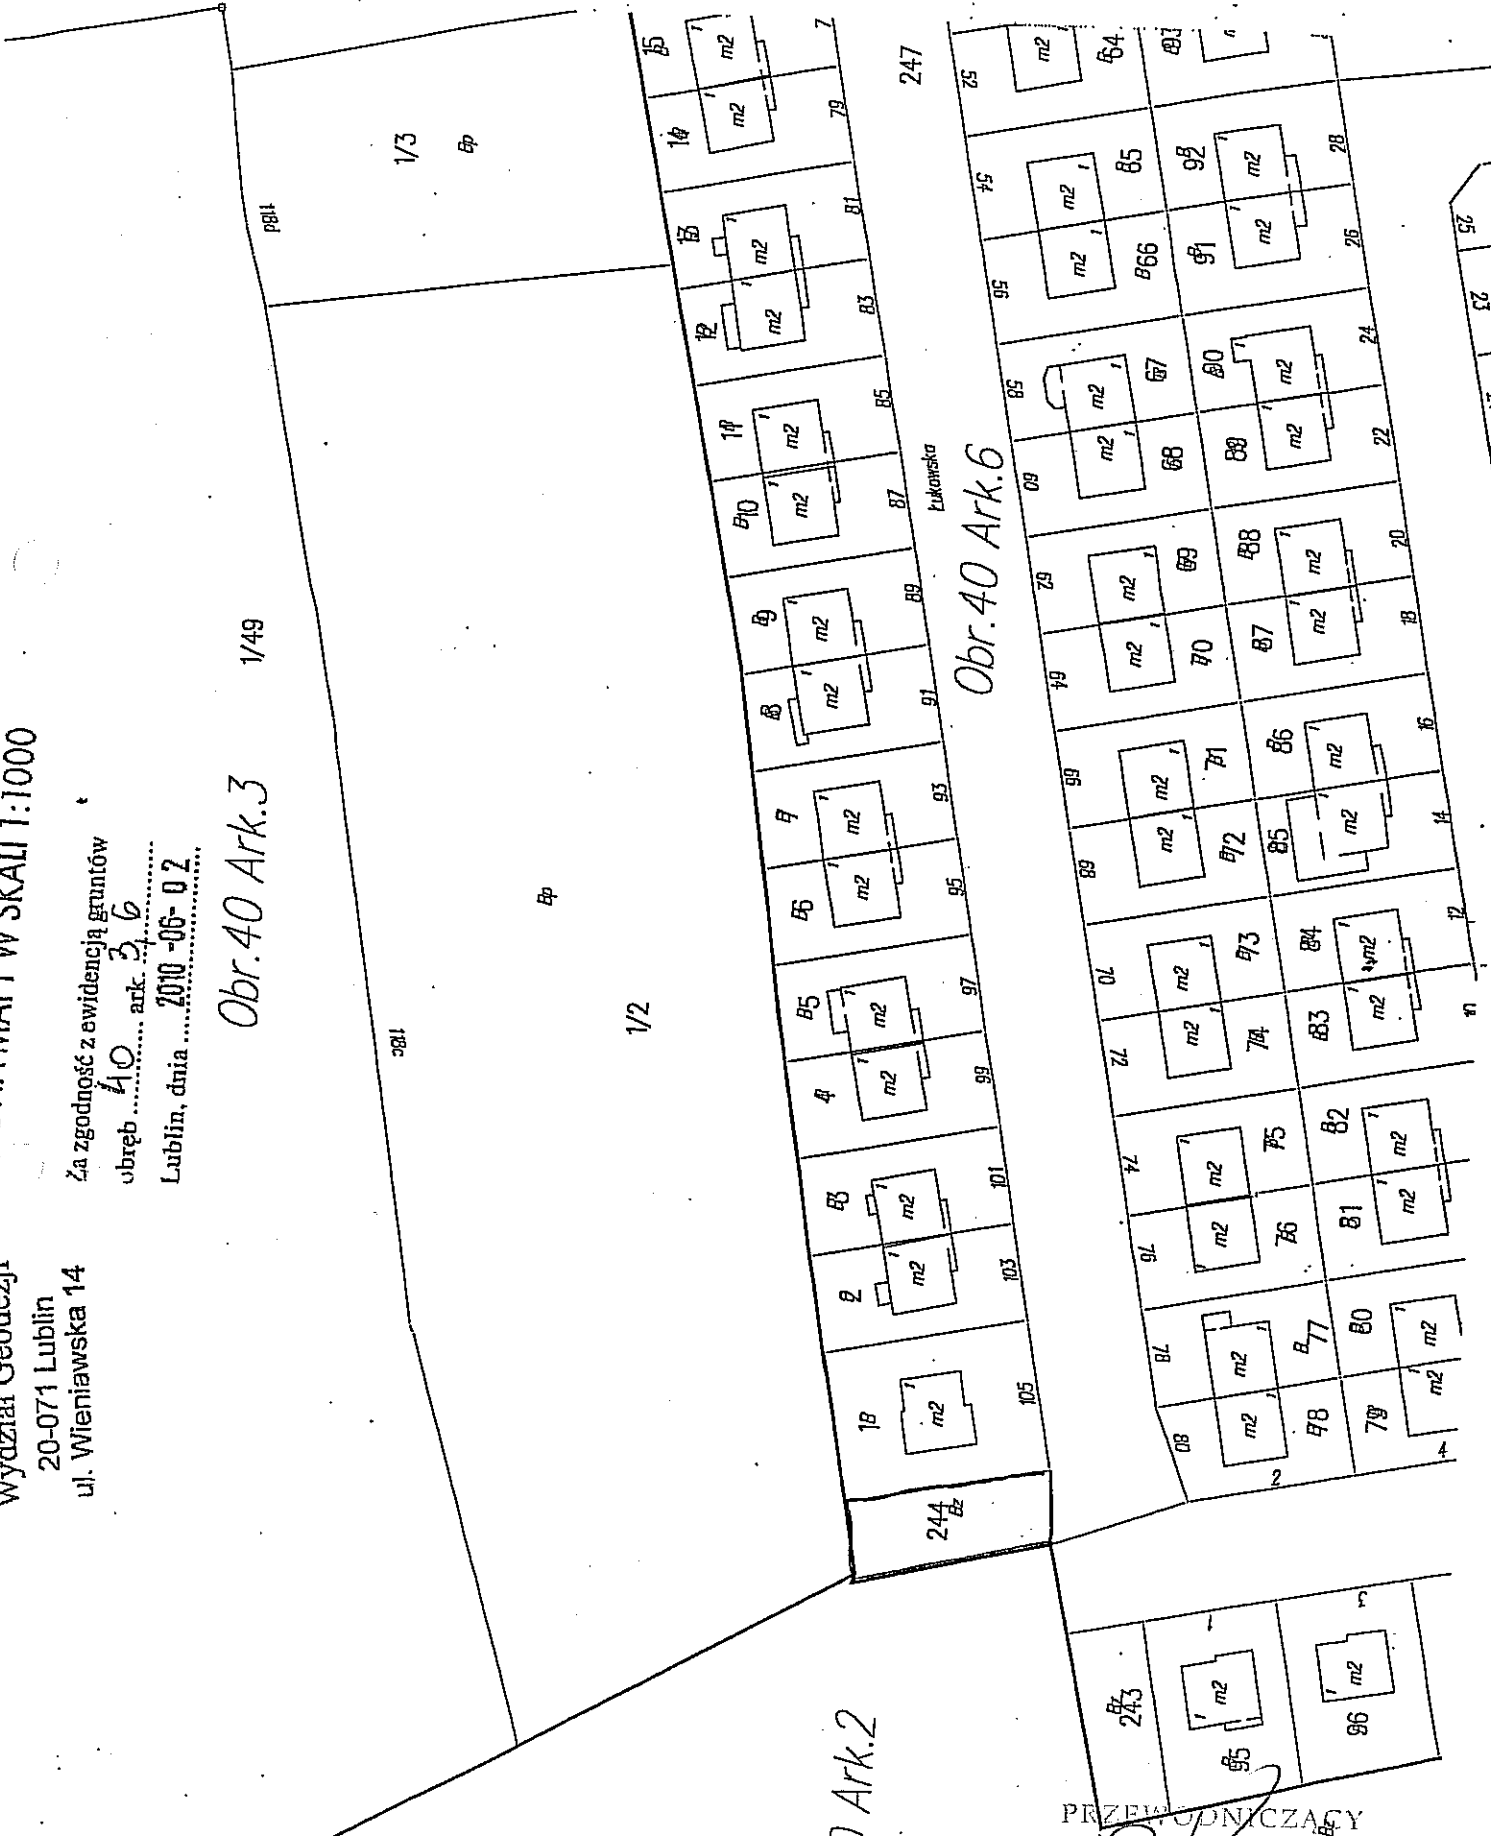

Obr. 40 Ark. 6

40 Ark. 2

PRZEWODNICZĄCY
RADY MIASTA LUBLIN

212
Wojciech Kowalczyk