


Załącznik graficzny nr 1
do uchwały nr 122/X/2011
Rady Miasta Lublin
z dnia 26 maja 2011 r.

Zastępca Prezydenta Miasta Lublin
Stanisław Kalinowski

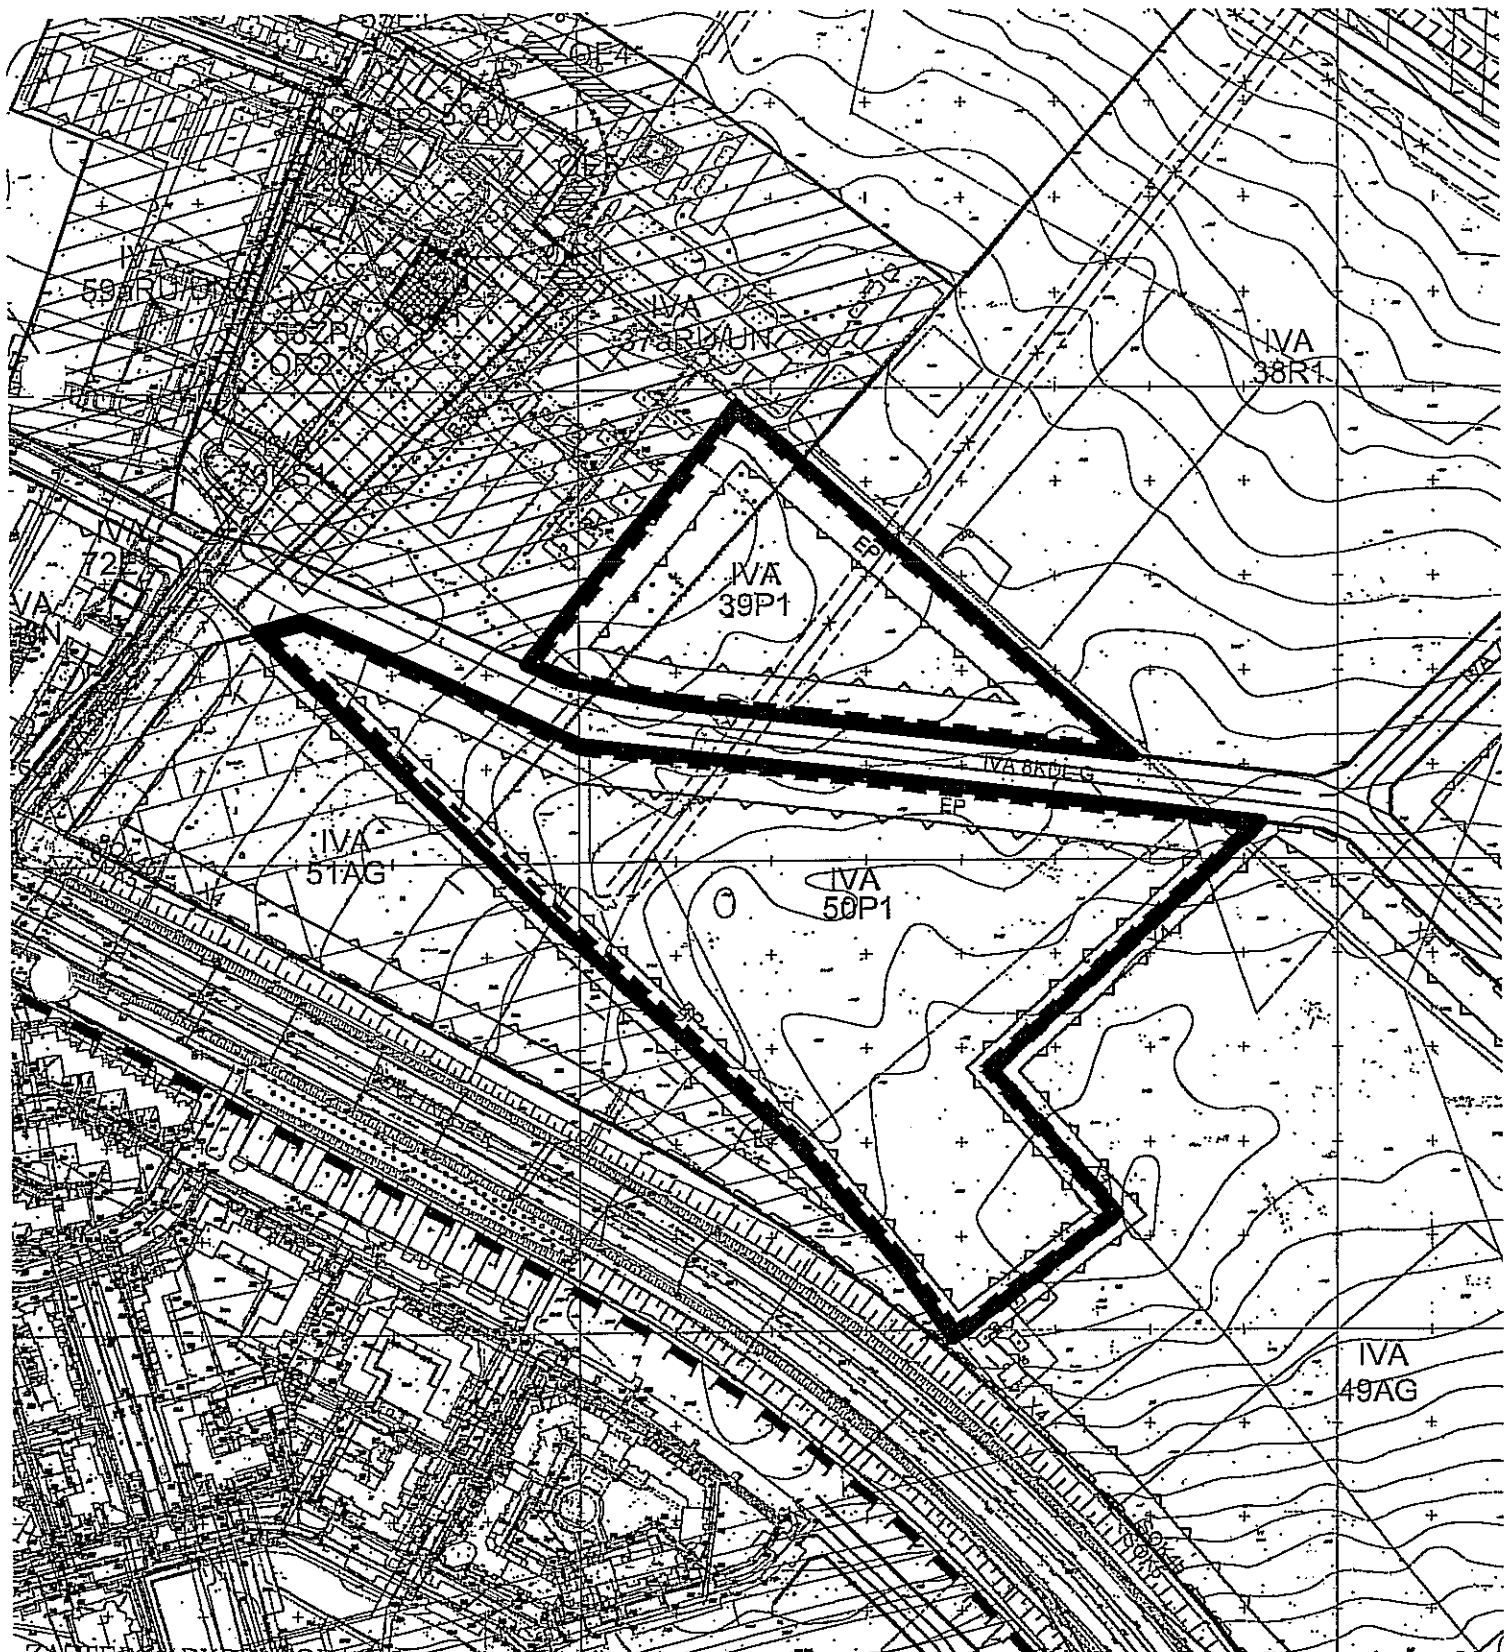

ZASTĘPCA DYREKTORA
Wydziału Planowania

mgr inż. arch. Małgorzata Żurkowska