


WSTĘPNY PROJEKT PODZIAŁU

działek nr 55/6, 57/5, 62, 66/3, 71, 72/1, 61/3,
67/3, 67/4 Obręb 11 Arkusz 5
ul. Dr. Męczenników Majdanka
m. Lublin
skala 1:2000

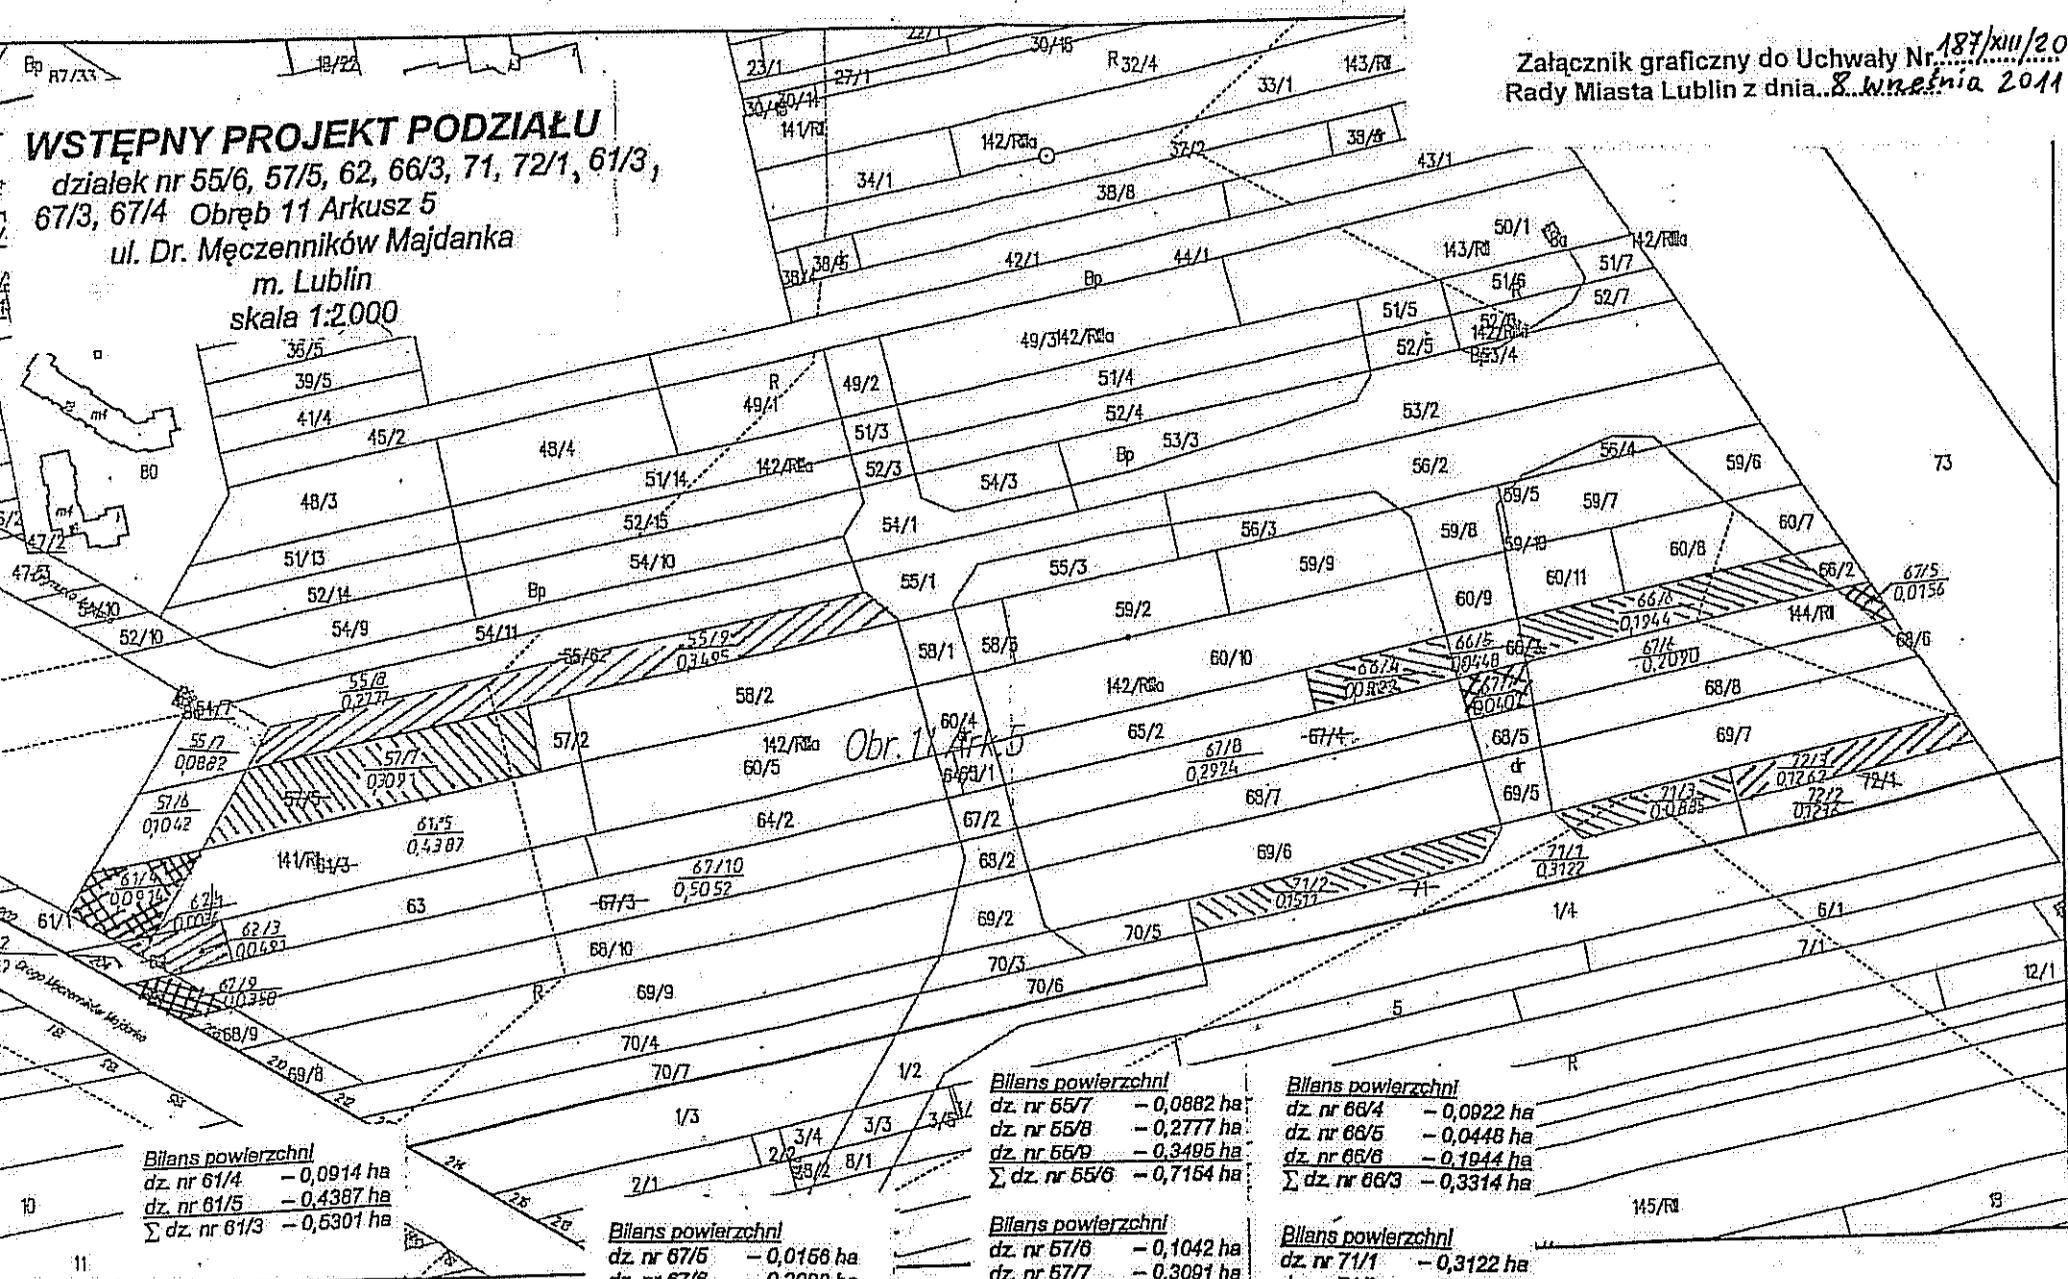

Bilans powierzchni
dz. nr 61/4 - 0,0914 ha
dz. nr 61/5 - 0,4387 ha
Σ dz. nr 61/3 - 0,5301 ha

Bilans powierzchni
dz. nr 67/5 - 0,0156 ha
dz. nr 67/6 - 0,2080 ha
dz. nr 67/7 - 0,0407 ha
dz. nr 67/8 - 0,2924 ha
Σ dz. nr 67/4 - 0,5567 ha

Bilans powierzchni
dz. nr 67/9 - 0,0350 ha
dz. nr 67/10 - 0,5052 ha
Σ dz. nr 67/3 - 0,5402 ha

Bilans powierzchni
dz. nr 55/7 - 0,0882 ha
dz. nr 55/8 - 0,2777 ha
dz. nr 55/9 - 0,3495 ha
Σ dz. nr 55/6 - 0,7154 ha

Bilans powierzchni
dz. nr 57/6 - 0,1042 ha
dz. nr 57/7 - 0,3091 ha
Σ dz. nr 57/5 - 0,4133 ha

Bilans powierzchni
dz. nr 62/1 - 0,0036 ha
dz. nr 62/2 - 0,0337 ha
dz. nr 62/3 - 0,0491 ha
Σ dz. nr 62 - 0,0864 ha

Bilans powierzchni
dz. nr 66/4 - 0,0922 ha
dz. nr 66/5 - 0,0448 ha
dz. nr 66/6 - 0,1944 ha
Σ dz. nr 66/3 - 0,3314 ha

Bilans powierzchni
dz. nr 71/1 - 0,3122 ha
dz. nr 71/2 - 0,1611 ha
dz. nr 71/3 - 0,0885 ha
Σ dz. nr 71 - 0,5618 ha

Bilans powierzchni
dz. nr 72/2 - 0,1236 ha
dz. nr 72/3 - 0,1262 ha
Σ dz. nr 72/1 - 0,2498 ha

ZAKŁAD USŁUG GEODEZYJNYCH
Stanisław Jargło
geodeta uprawniony nr 5806
20-080 Lublin, ul. Radzawilowska 5
tel. 534-56-49, kom. 0 501-030-273
REGON 143109295 NIP 826-174-46-80

KIEROWNIK ZAKŁADU
Stanisław Jargło
geodeta uprawniony nr 5806
05.08.2011

URZĄD MIASTA LUBLIN
MIEJSKI OŚRODEK PROJEKTOWY I
GEODEZYJNO-KARTOGRAFICZNY
wzrost...
INSPEKTOR