


Załącznik graficzny Nr 13  
do Uchwały Nr 208/XIII/2011  
Rady Miasta Lublin  
z dnia 8 września 2011 r.

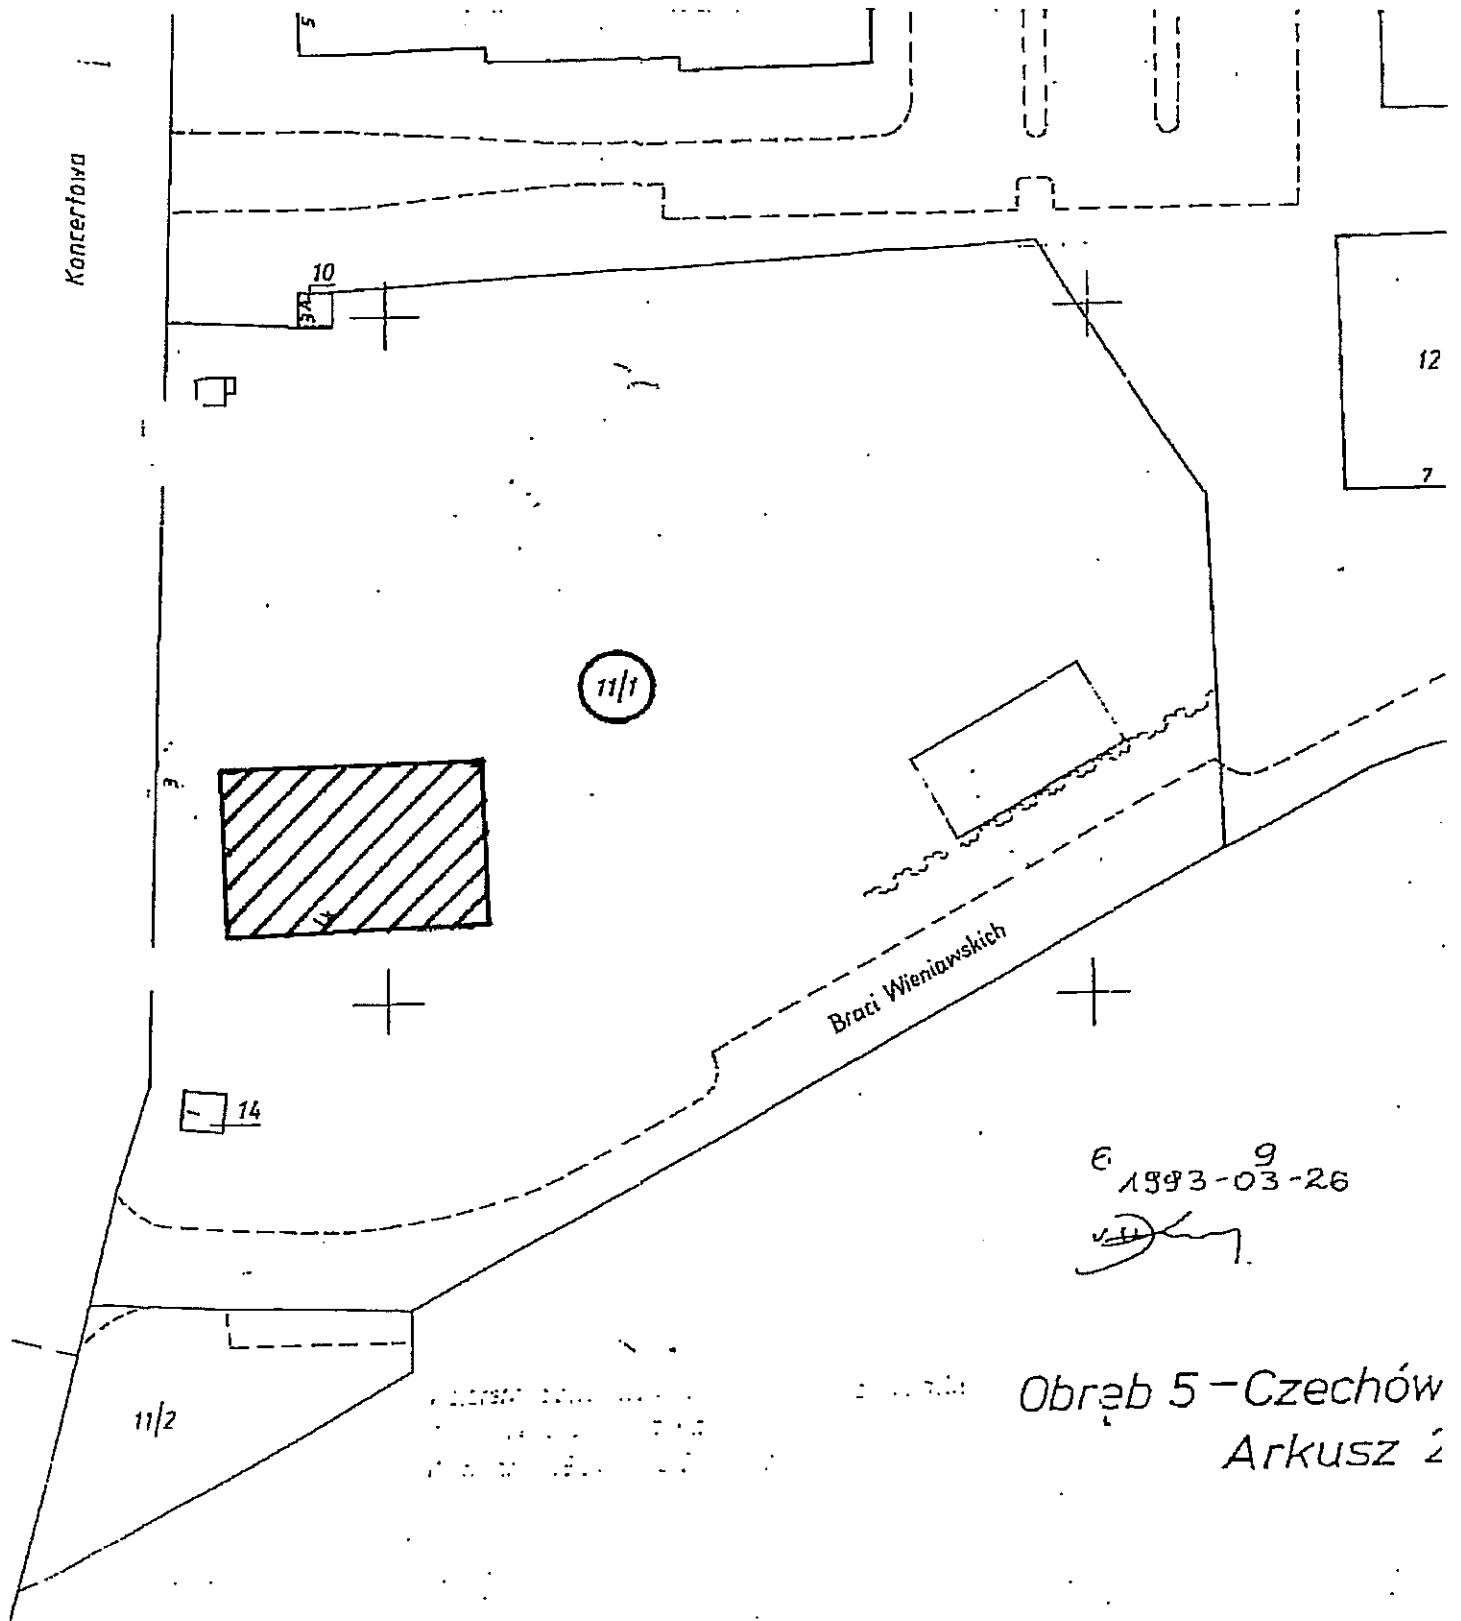

Obręb 5 - Czechów  
Arkusz 2