


Załącznik graficzny  
do uchwały nr 302/XVI/2011  
Rady Miasta Lublin  
z dnia 22 grudnia 2011 r.

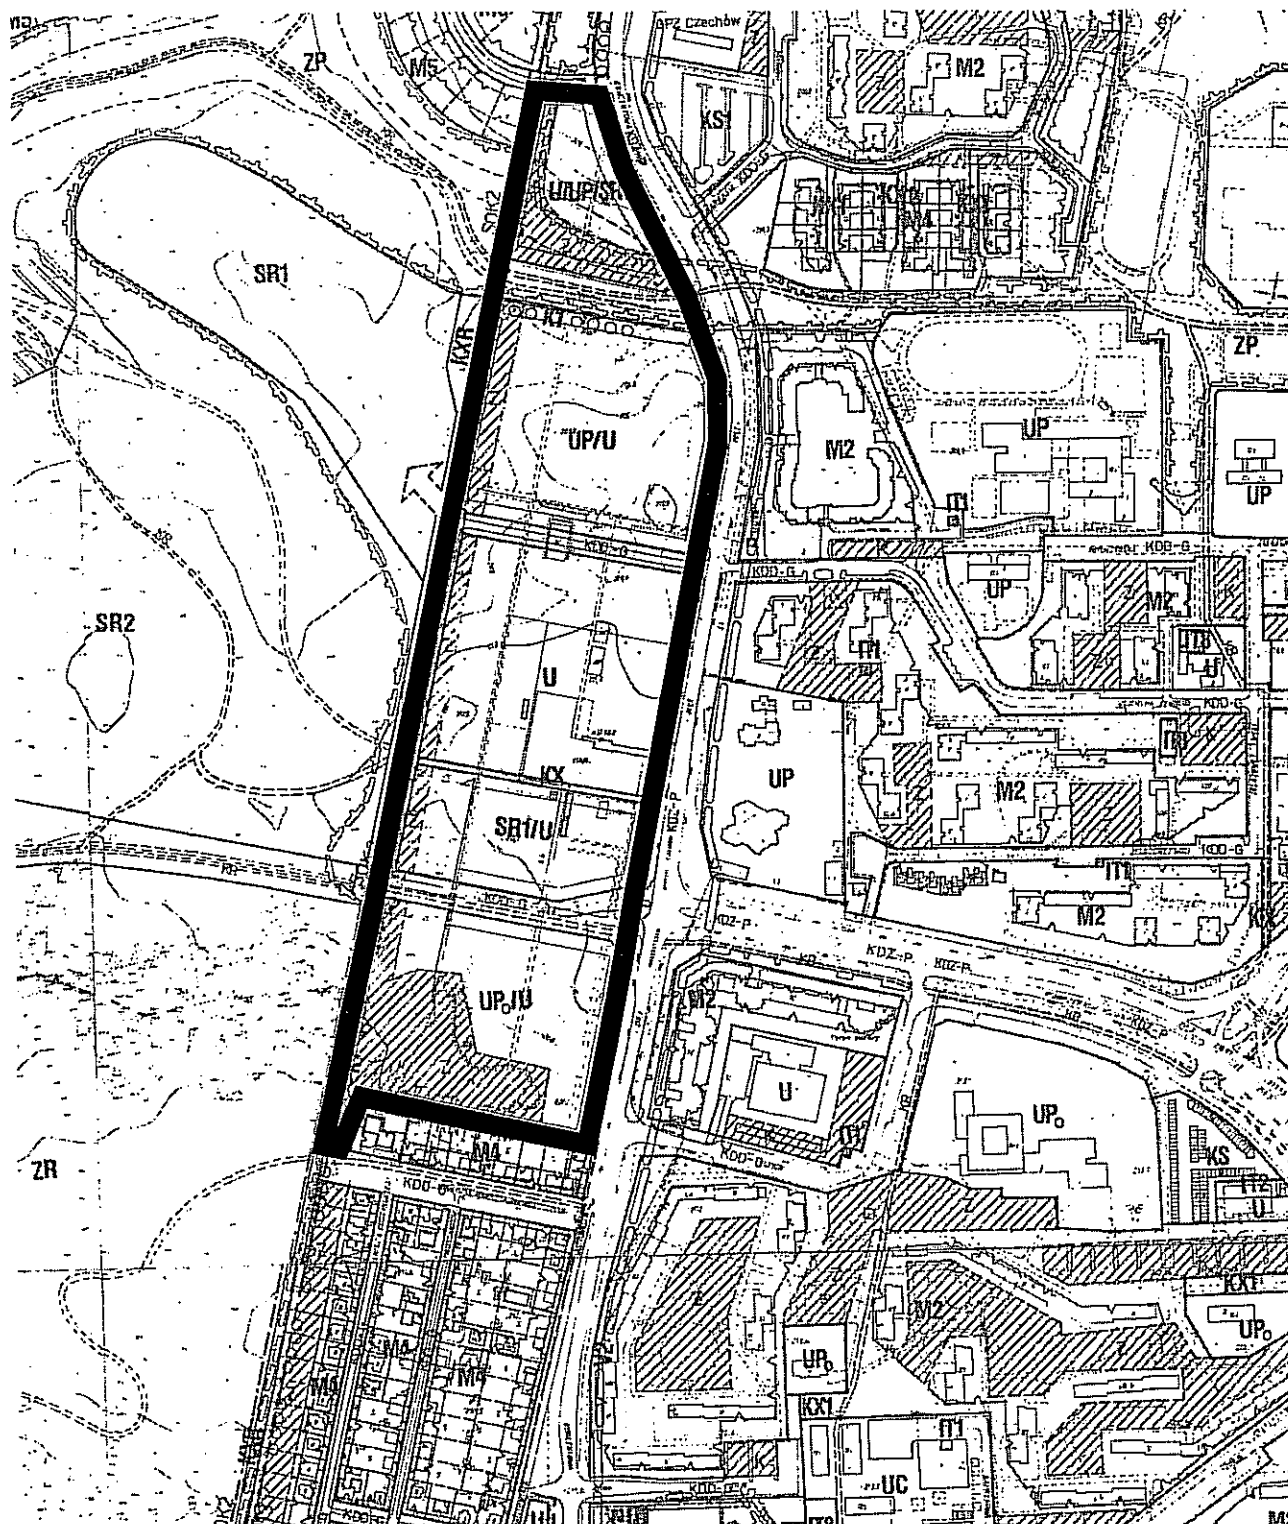

OZNACZENIA:



OBSZAR PRZYSTĄPIENIA DO MIEJSCOWEGO  
PLANU ZAGOSPODAROWANIA PRZESTRZENNEGO