

**Uchwała Nr 29/II/2014
Rady Miasta Lublin**

z dnia 23 grudnia 2014 r.

**w sprawie przystąpienia do sporządzenia miejscowego planu zagospodarowania
przestrzennego miasta Lublin dla obszarów położonych w rejonie ulicy Krochmalnej
oraz linii kolejowej**

Na podstawie art. 18 ust. 2 pkt 5 ustawy z dnia 8 marca 1990 r. o samorządzie gminnym (Dz. U. z 2013 r. poz. 594 z późn. zm.), w związku z art. 14 ust. 1 i 2 ustawy z dnia 27 marca 2003 r. o planowaniu i zagospodarowaniu przestrzennym (Dz. U. z 2012 r. poz. 647 z późn. zm.)
- Rada Miasta Lublin uchwała, co następuje:

§ 1

Przystępuje się do sporządzenia miejscowego planu zagospodarowania przestrzennego miasta Lublin dla obszarów położonych w rejonie ulicy Krochmalnej oraz linii kolejowej, w granicach przedstawionych jak na załącznikach graficznych nr 1-3 do niniejszej uchwały.

§ 2

Wykonanie uchwały powierza się Prezydentowi Miasta Lublin.

§ 3


Uchwała wchodzi w życie z dniem podjęcia.


Przewodniczący Rady Miasta Lublin

Piotr Kowalczyk




Załącznik graficzny nr 02
do uchwały Rady Miasta Lublin
Nr 29/II/2014
z dnia 23.12.2014 r.

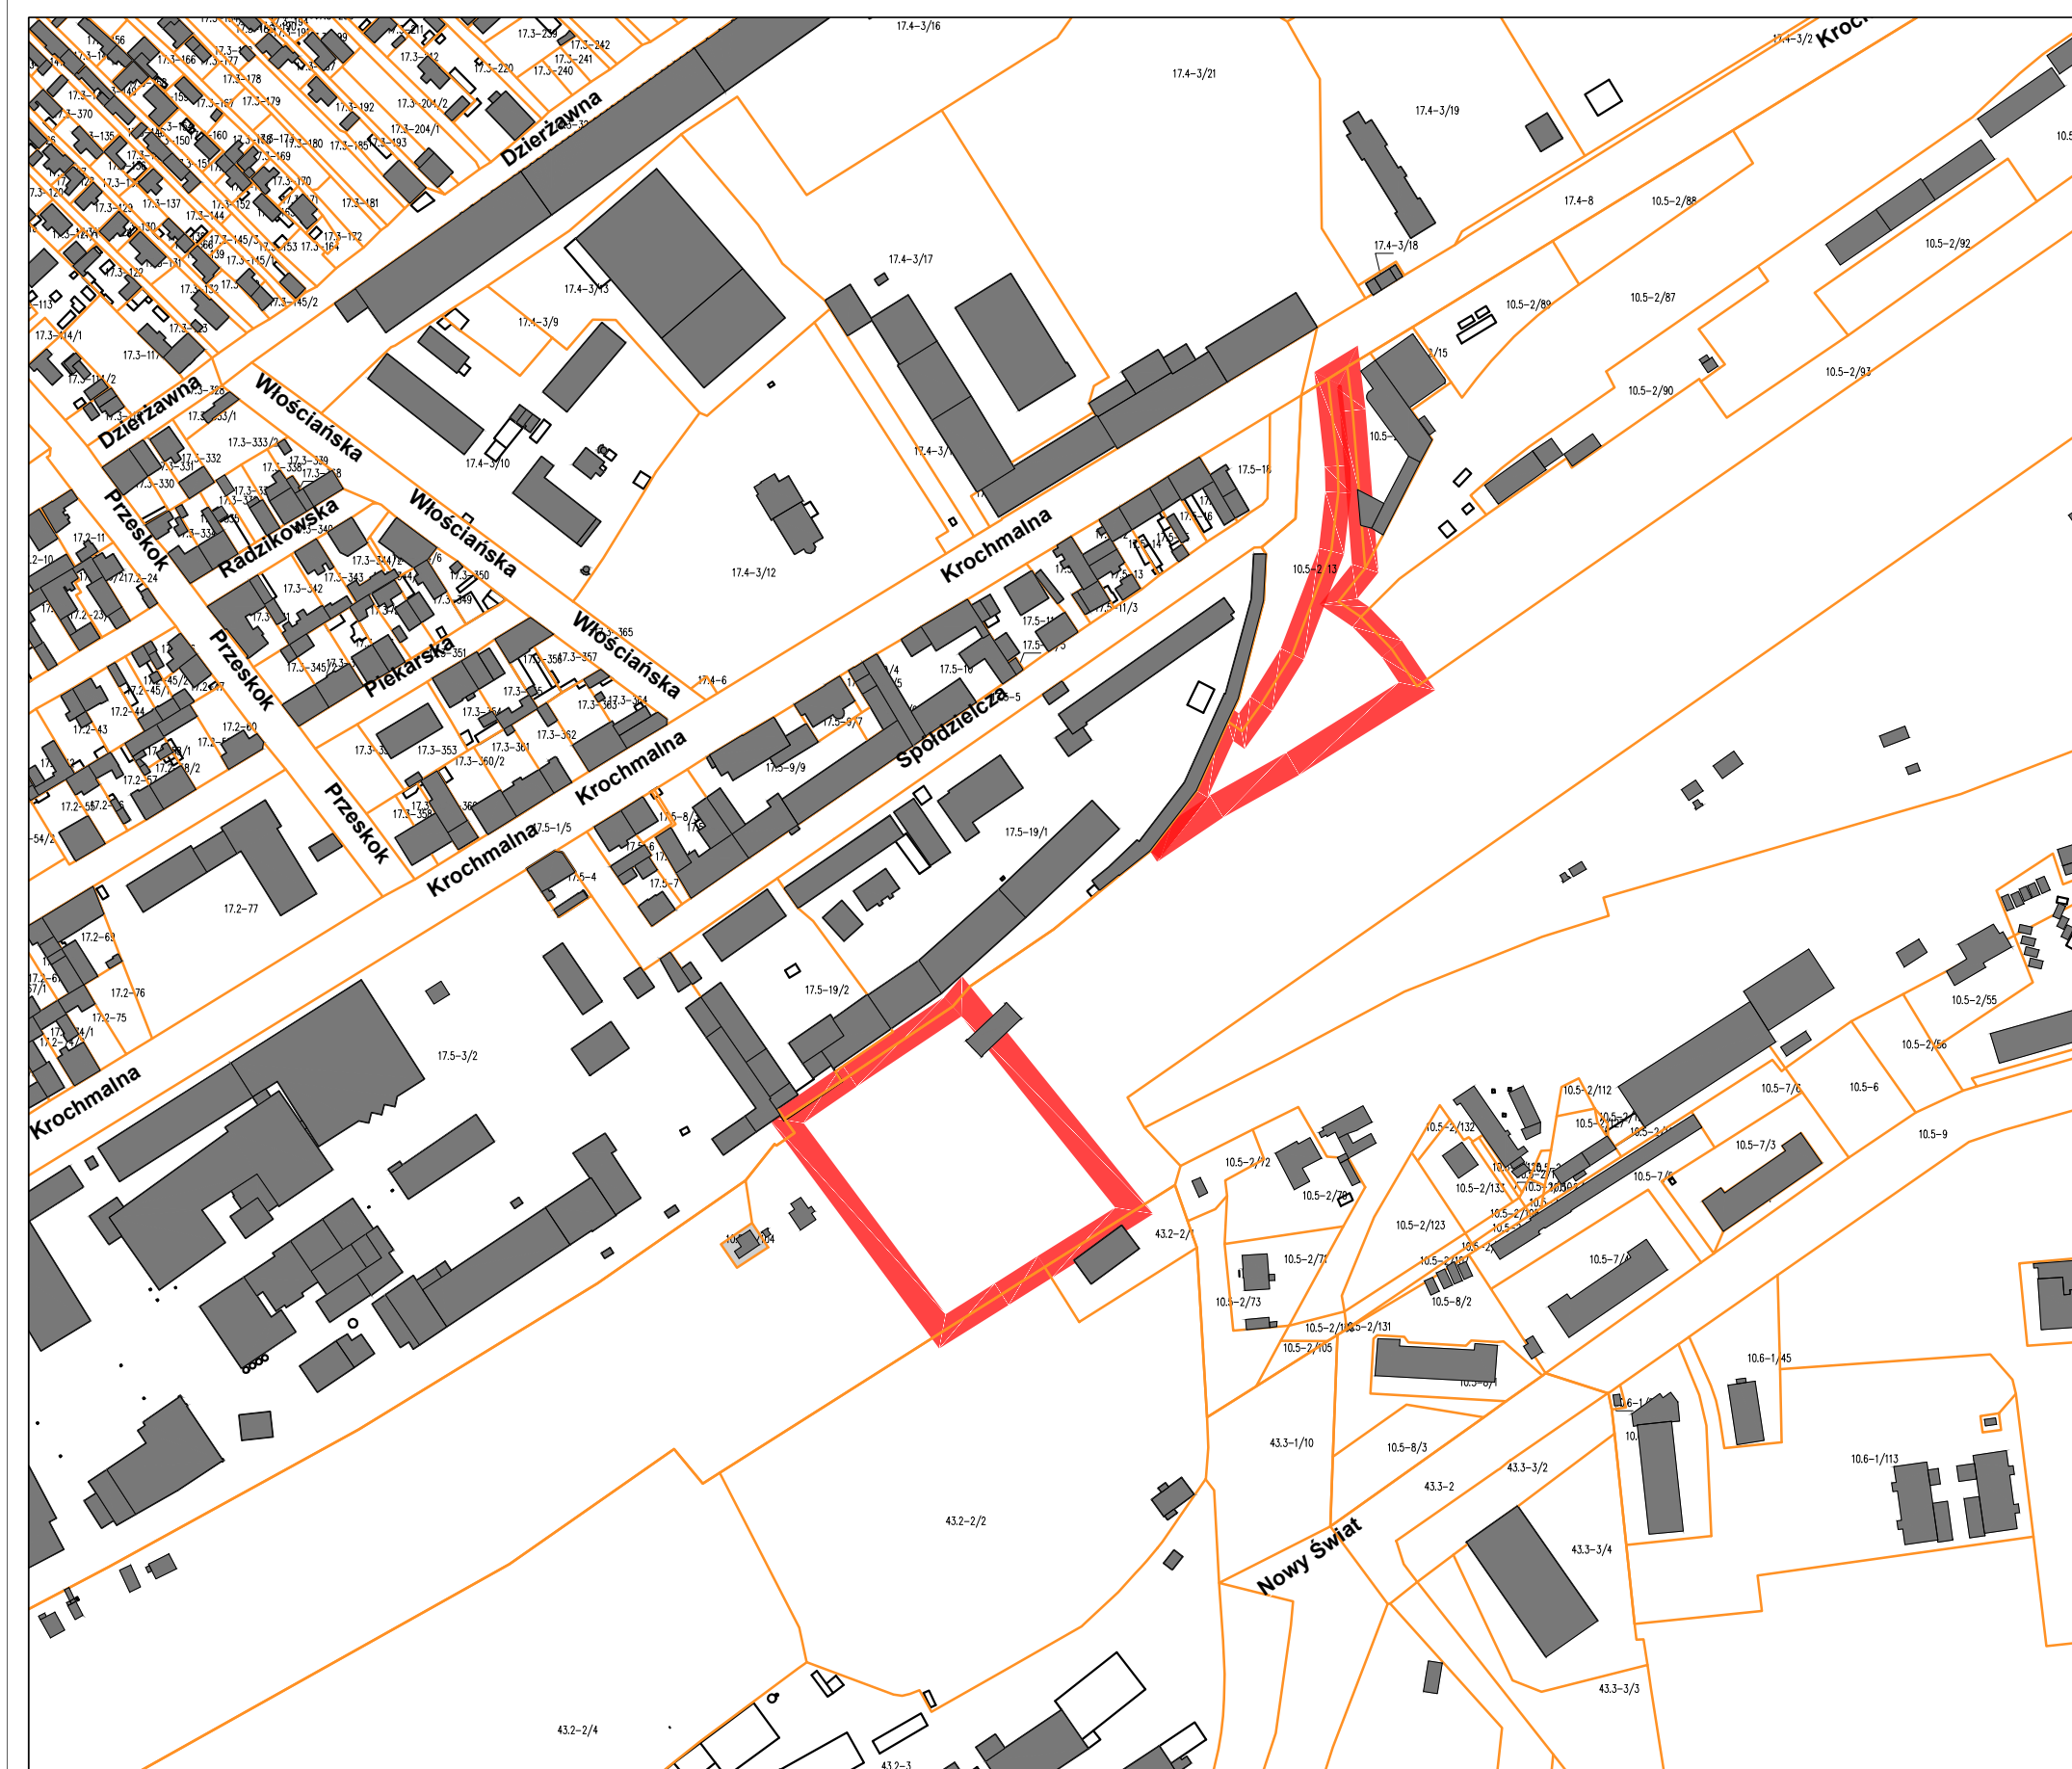


 granica obszaru objętego
przystąpieniem
do sporządzenia m.p.z.p.



Załącznik graficzny nr 03
do uchwały Rady Miasta Lublin
Nr 29/II/2014
z dnia 23.12.2014 r.

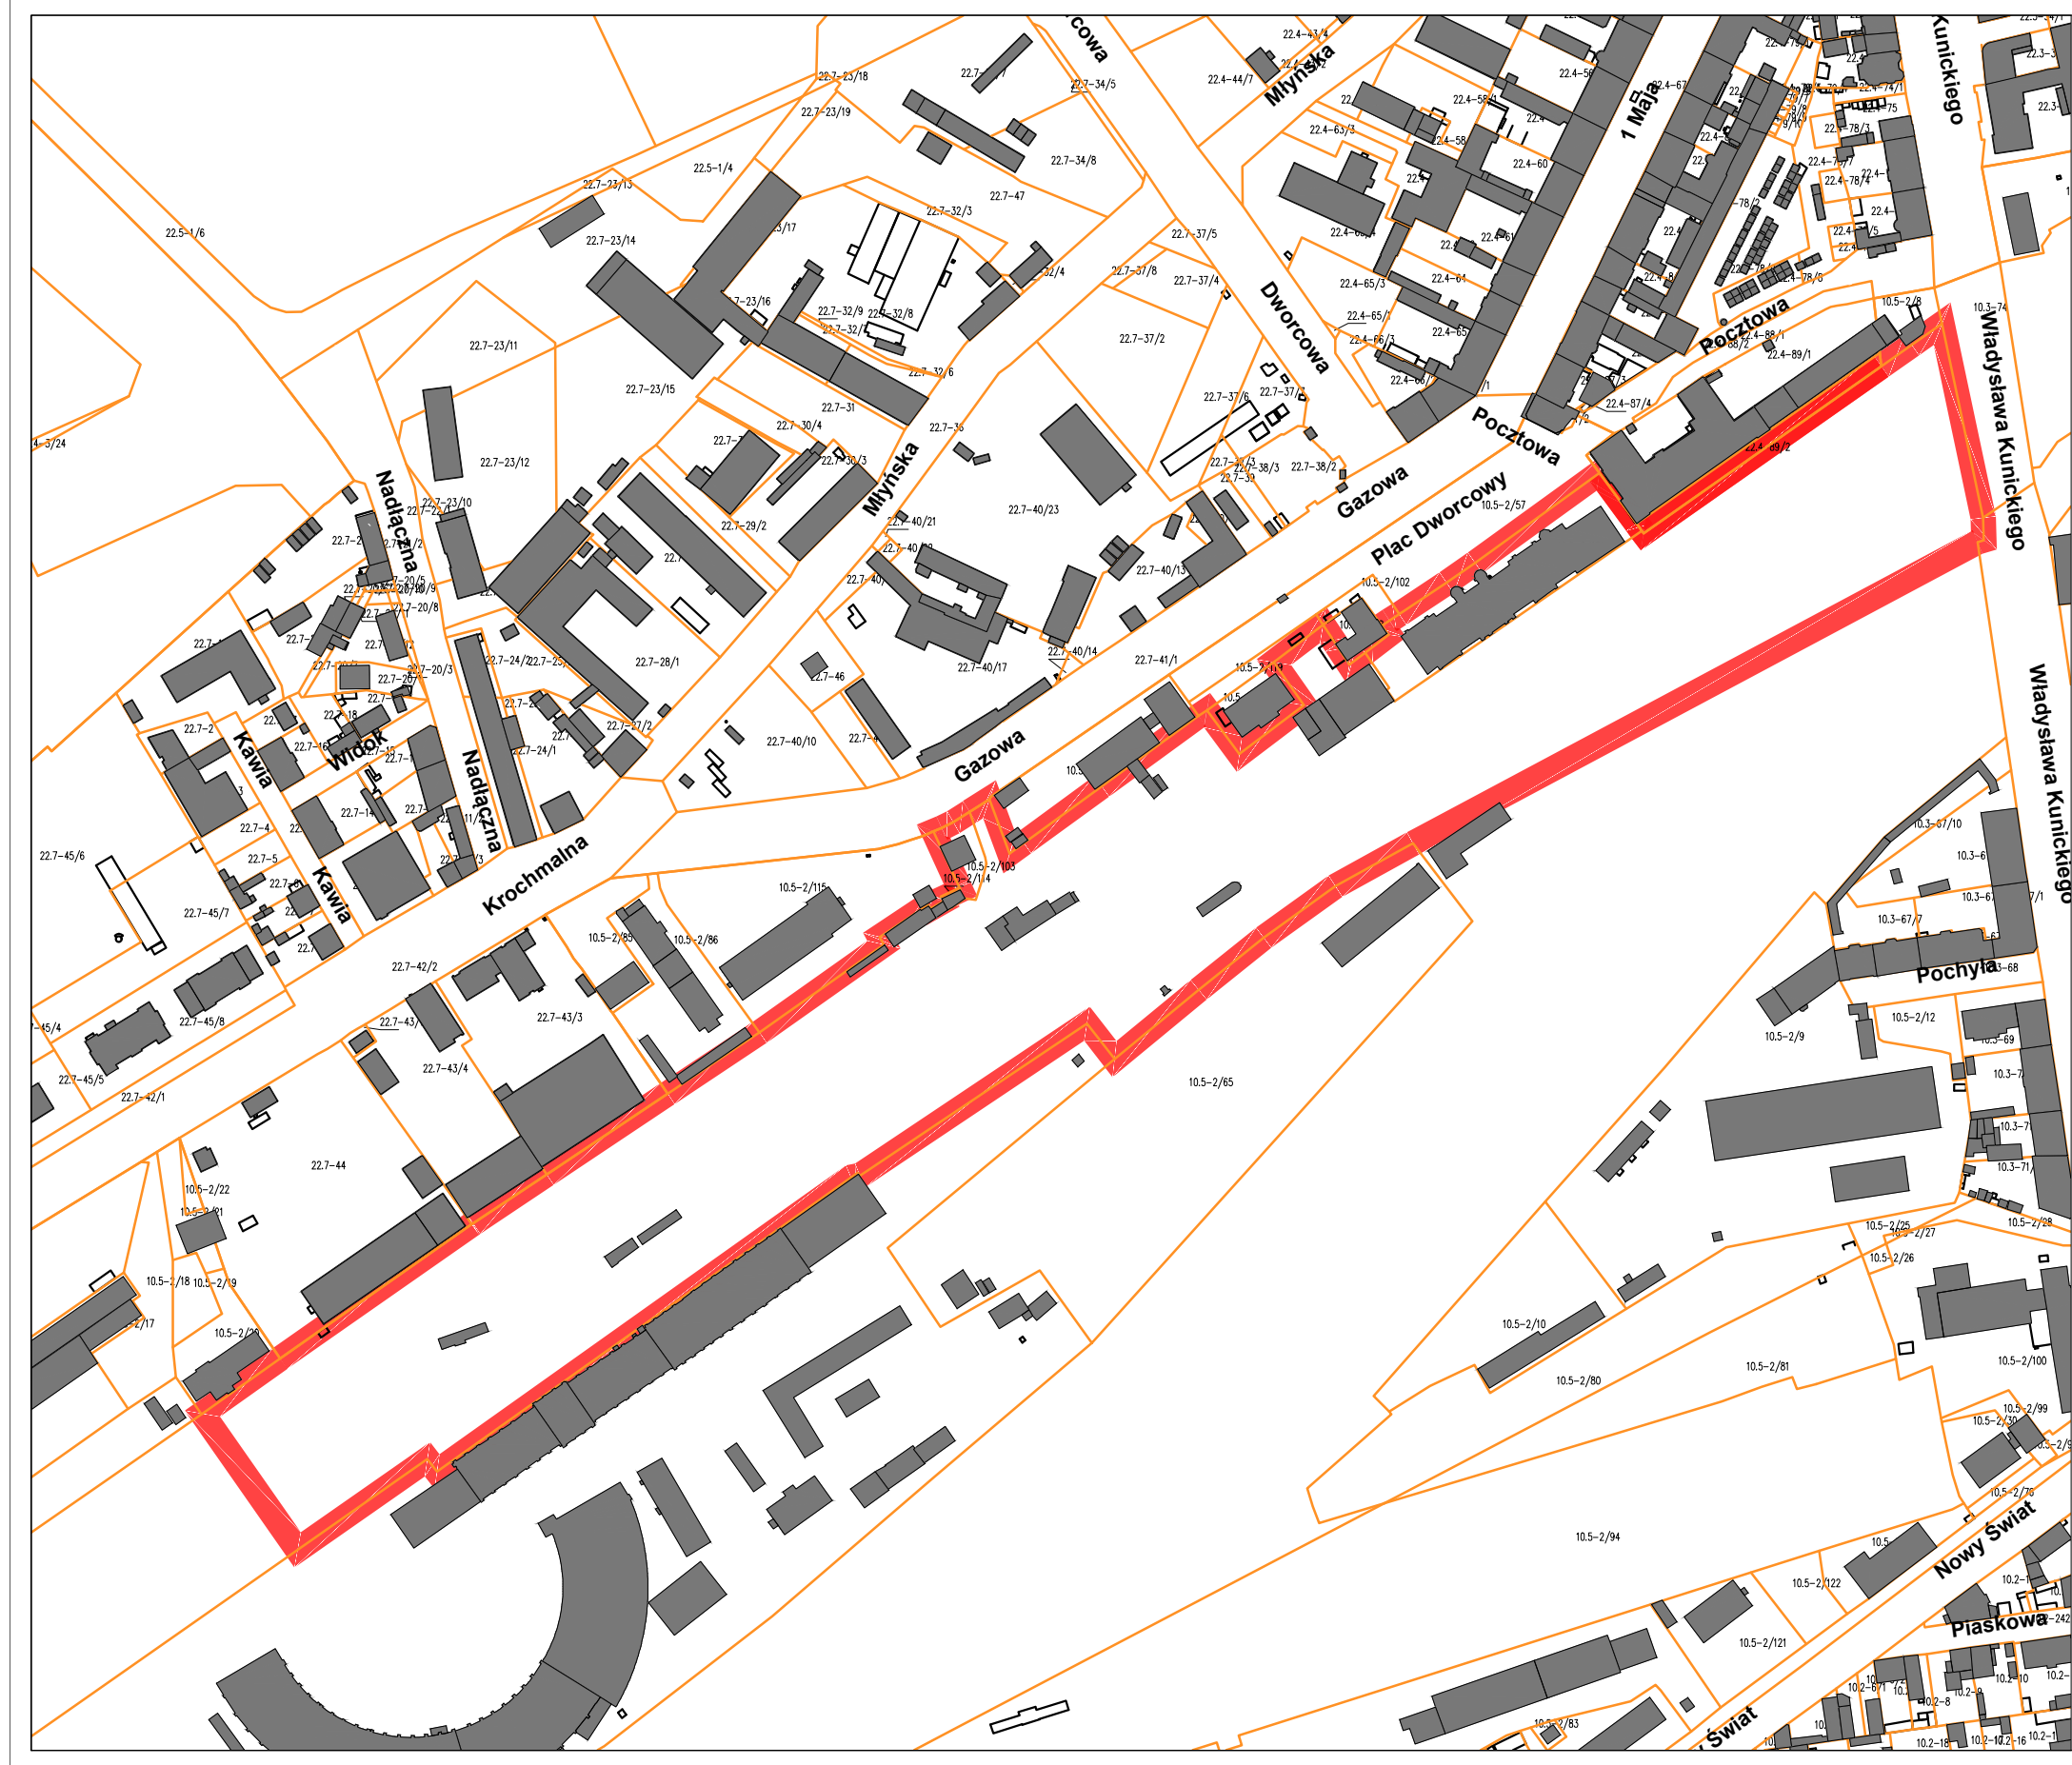

 granica obszaru objętego
przystąpieniem
do sporządzenia m.p.z.p.