

**Uchwała Nr 219/VIII/2015
Rady Miasta Lublin**

z dnia 25 czerwca 2015 r.

**w sprawie przystąpienia do sporządzenia zmian miejscowych planów zagospodarowania przestrzennego
miasta Lublin w rejonie ulic: Droga Męczenników Majdanka, Willowej oraz Specjalnej Strefy
Ekonomicznej**

Na podstawie art. 18 ust. 2 pkt 5 ustawy z dnia 8 marca 1990 r. o samorządzie gminnym (Dz. U. z 2013 r. poz. 594 z późn. zm.), w związku z art. 14 ust. 1 i 2 ustawy z dnia 27 marca 2003 r. o planowaniu i zagospodarowaniu przestrzennym (Dz. U. z 2015 r. poz. 199) - Rada Miasta Lublin uchwała, co następuje:

§ 1

Przystępuje się do sporządzenia zmian miejscowych planów zagospodarowania przestrzennego miasta Lublin dla obszarów położonych w rejonie:

1. ulicy Droga Męczenników Majdanka, uchwalonego uchwałą nr 1134/XLIII/2014 Rady Miasta Lublin z dnia 4 września 2014 r. (ogłoszoną w Dzienniku Urzędowym Województwa Lubelskiego poz. 3134 z dnia 6 października 2014 r.) w granicach przedstawionych na załączniku graficznym nr 1 do niniejszej uchwały.
2. ulicy Willowej, uchwalonego uchwałą nr 661/XXVI/2012 Rady Miasta Lublin z dnia 20 grudnia 2012 r. (ogłoszoną w Dzienniku Urzędowym Województwa Lubelskiego poz. 126 z dnia 16 stycznia 2013 r.) w granicach przedstawionych na załączniku graficznym nr 2 do niniejszej uchwały.
3. Specjalnej Strefy Ekonomicznej, uchwalonego uchwałą nr 343/XIX/2008 Rady Miasta Lublin z dnia 24 kwietnia 2008 r. (ogłoszoną w Dzienniku Urzędowym Województwa Lubelskiego Nr 58, poz. 1737 z dnia 14 maja 2008 r.), zmienionego uchwałą nr 379/XXII//2008 Rady Miasta Lublin z dnia 24 czerwca 2008 r. (ogłoszoną w Dzienniku Urzędowym Województwa Lubelskiego Nr 106, poz. 2642 z dnia 9 września 2008 r.), uchwałą nr 405/XIX/2012 z dnia 29 marca 2012 r. (ogłoszoną w Dzienniku Urzędowym Województwa Lubelskiego poz. 1434 z dnia 20 kwietnia 2012 r.) oraz uchwałą nr 586/XXIV/2012 Rady Miasta Lublin z dnia 18 października 2012 r. (ogłoszoną w Dzienniku Urzędowym Województwa Lubelskiego poz. 3566 z dnia 19 listopada 2012 r.) w granicach przedstawionych na załączniku graficznym nr 3 do niniejszej uchwały.

§ 2

Opracowanie i uchwalenie zmian miejscowych planów zagospodarowania przestrzennego, o których mowa w § 1, nastąpi odrębnie dla poszczególnych obszarów.

§ 3

Wykonanie uchwały powierza się Prezydentowi Miasta Lublin.


§ 4

Uchwała wchodzi w życie z dniem podjęcia.

z up. Przewodniczącego Rady Miasta Lublin


Jarosław Pakuła
Wiceprzewodniczący Rady Miasta Lublin

ZAŁĄCZNIK GRAFICZNY NR 1
do Uchwały Nr 219/VIII/2015
Rady Miasta Lublin
z dnia 25 czerwca 2015 r.

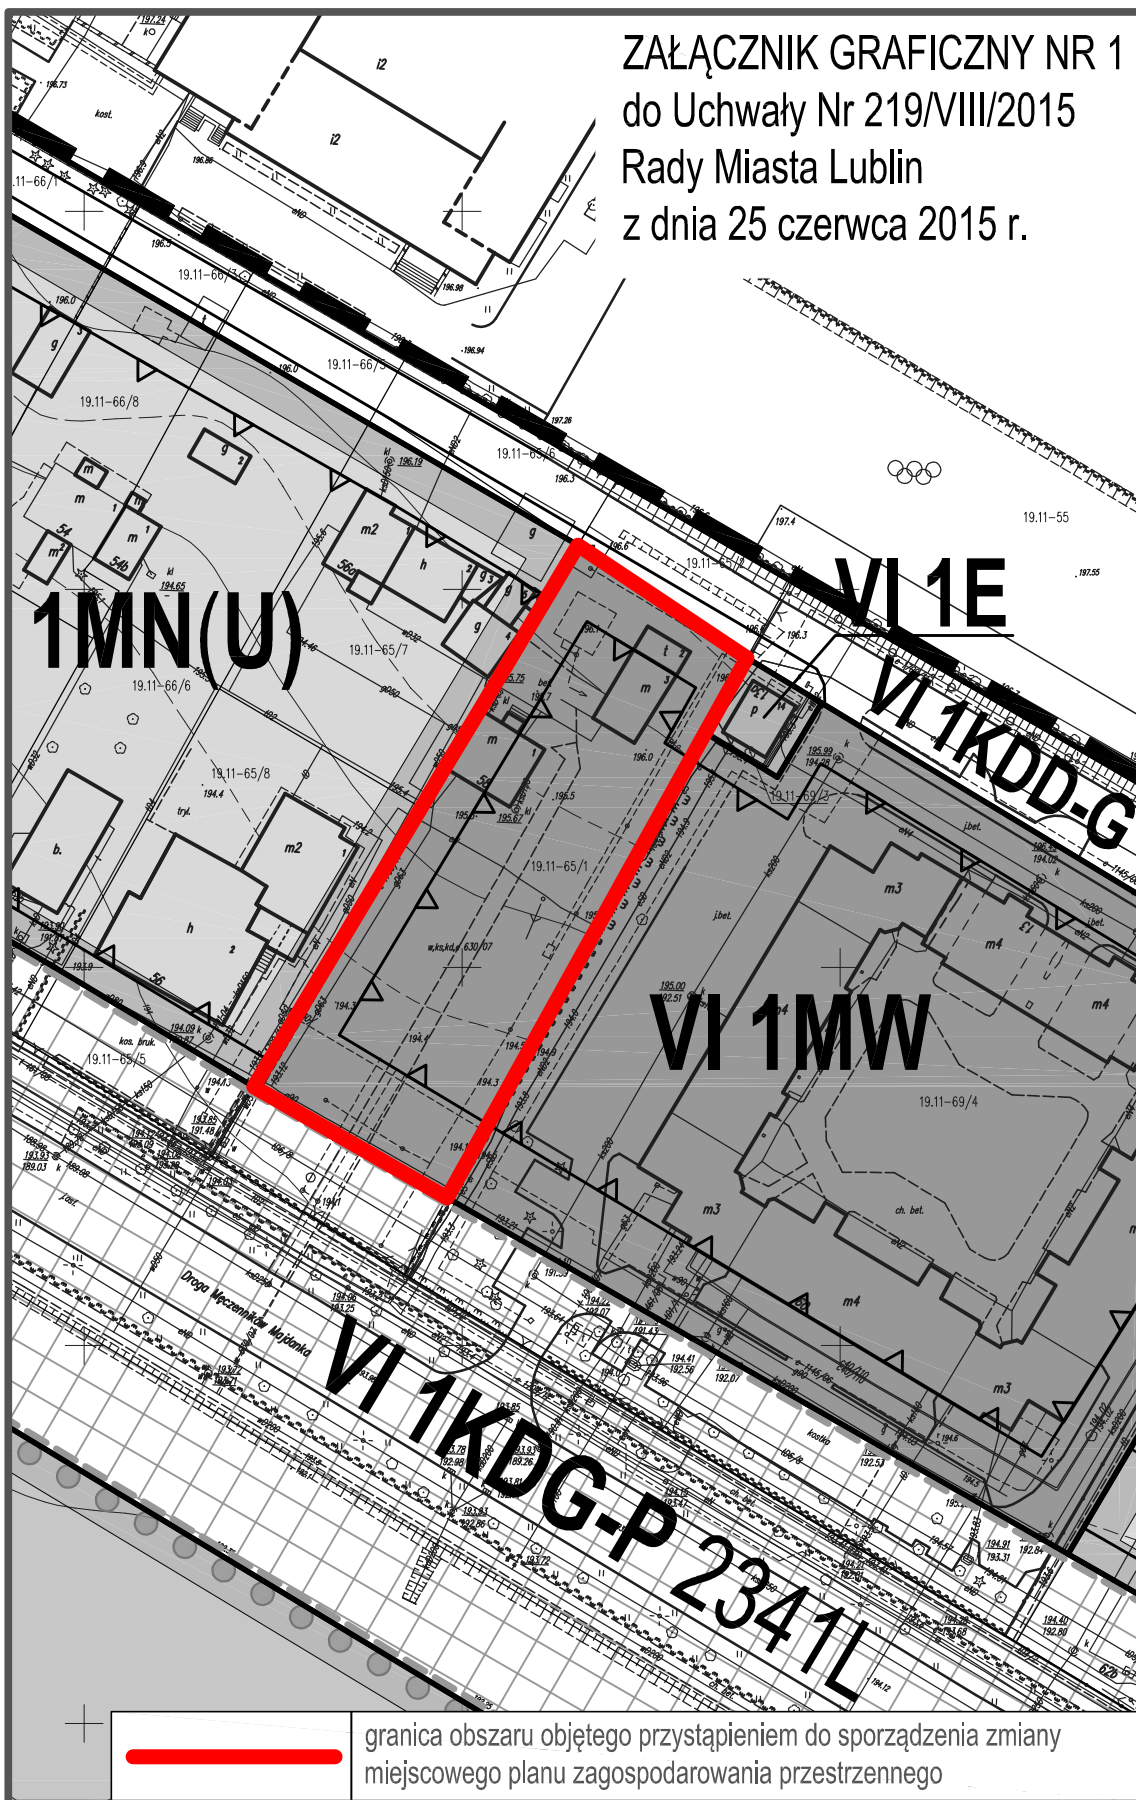




Załącznik graficzny nr 2 do uchwały
Rady Miasta Lublin
Nr 219/VIII/2015
z dnia 25 czerwca 2015 r.

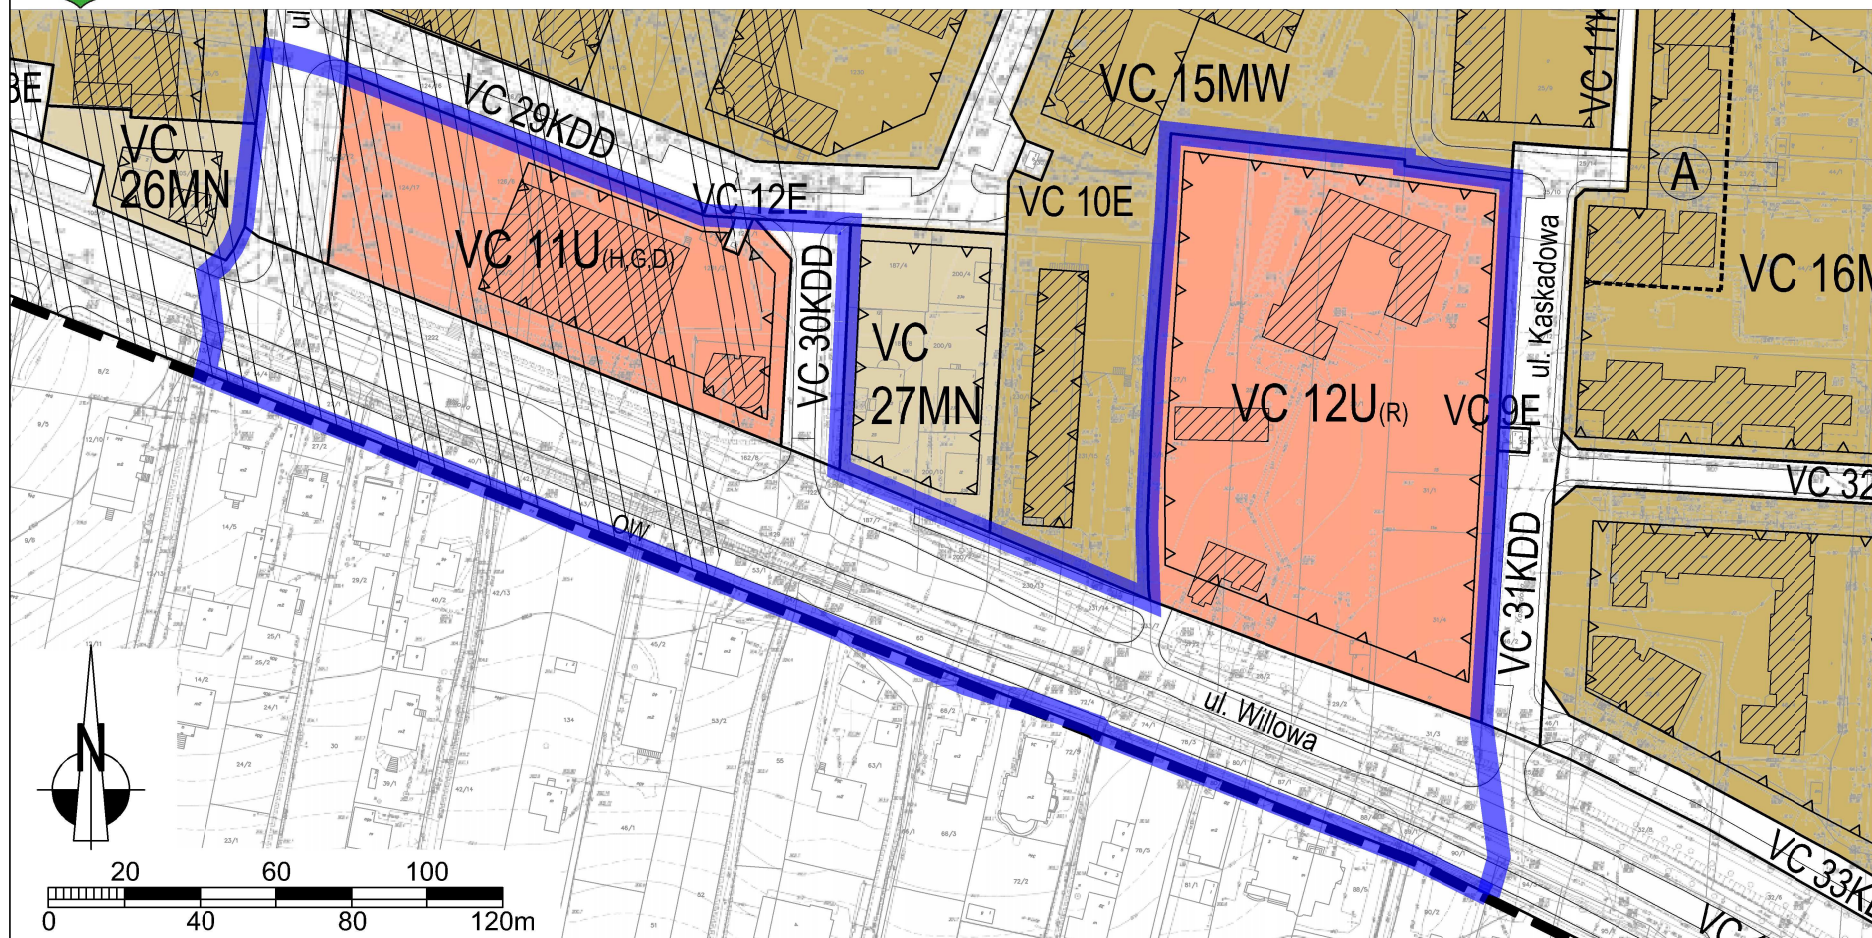

 granice obszaru objętego przystąpieniem do sporządzenia zmiany m.p.z.p.



Załącznik graficzny Nr 3
do uchwały
Rady Miasta Lublin
Nr **219/VIII/2015**
z dnia 25 czerwca 2015 r.

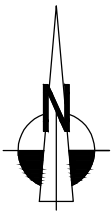

granica obszaru objętego przystąpieniem
do sporządzenia zmiany m.p.z.p.