

**Uchwała Nr 401/XV/2016**  
**Rady Miasta Lublin**

z dnia 11 lutego 2016 r.

**w sprawie przystąpienia do sporządzenia zmiany miejscowego planu  
zagospodarowania przestrzennego miasta Lublin -  
część I w rejonie ulicy Majerankowej**

Na podstawie art. 18 ust. 2 pkt 5 ustawy z dnia 8 marca 1990 r. o samorządzie gminnym (Dz. U. z 2015 r. poz. 1515 z późn. zm.) oraz art. 14 ust. 1 i 2 w związku z art. 27 ustawy z dnia 27 marca 2003 r. o planowaniu i zagospodarowaniu przestrzennym (Dz. U. z 2015 r. poz. 199 z późn. zm.) - Rada Miasta Lublin uchwala, co następuje:

§ 1

Przystępuje się do sporządzenia zmiany miejscowego planu zagospodarowania przestrzennego miasta Lublin - część I - obszar wschodni w rejonie ulicy Majerankowej, uchwalonego uchwałą nr 1641/LIII/2002 Rady Miejskiej w Lublinie z dnia 29 sierpnia 2002 r., ogłoszoną w Dz. Urz. Woj. Lubelskiego Nr 124, poz. 2670 z dnia 24 października 2002 r.

§ 2

Granice opracowania zmiany planu przedstawia załącznik graficzny do niniejszej uchwały.

§ 3

Wykonanie uchwały powierza się Prezydentowi Miasta Lublin.

§ 4


Uchwała wchodzi w życie z dniem podjęcia.

z up. Przewodniczącego Rady Miasta Lublin

**Jarosław Pakuła**  
Wiceprzewodniczący Rady Miasta Lublin



Załącznik graficzny do uchwały  
Rady Miasta Lublin  
Nr 401/XV/2016  
z dnia 11 lutego 2016 r.

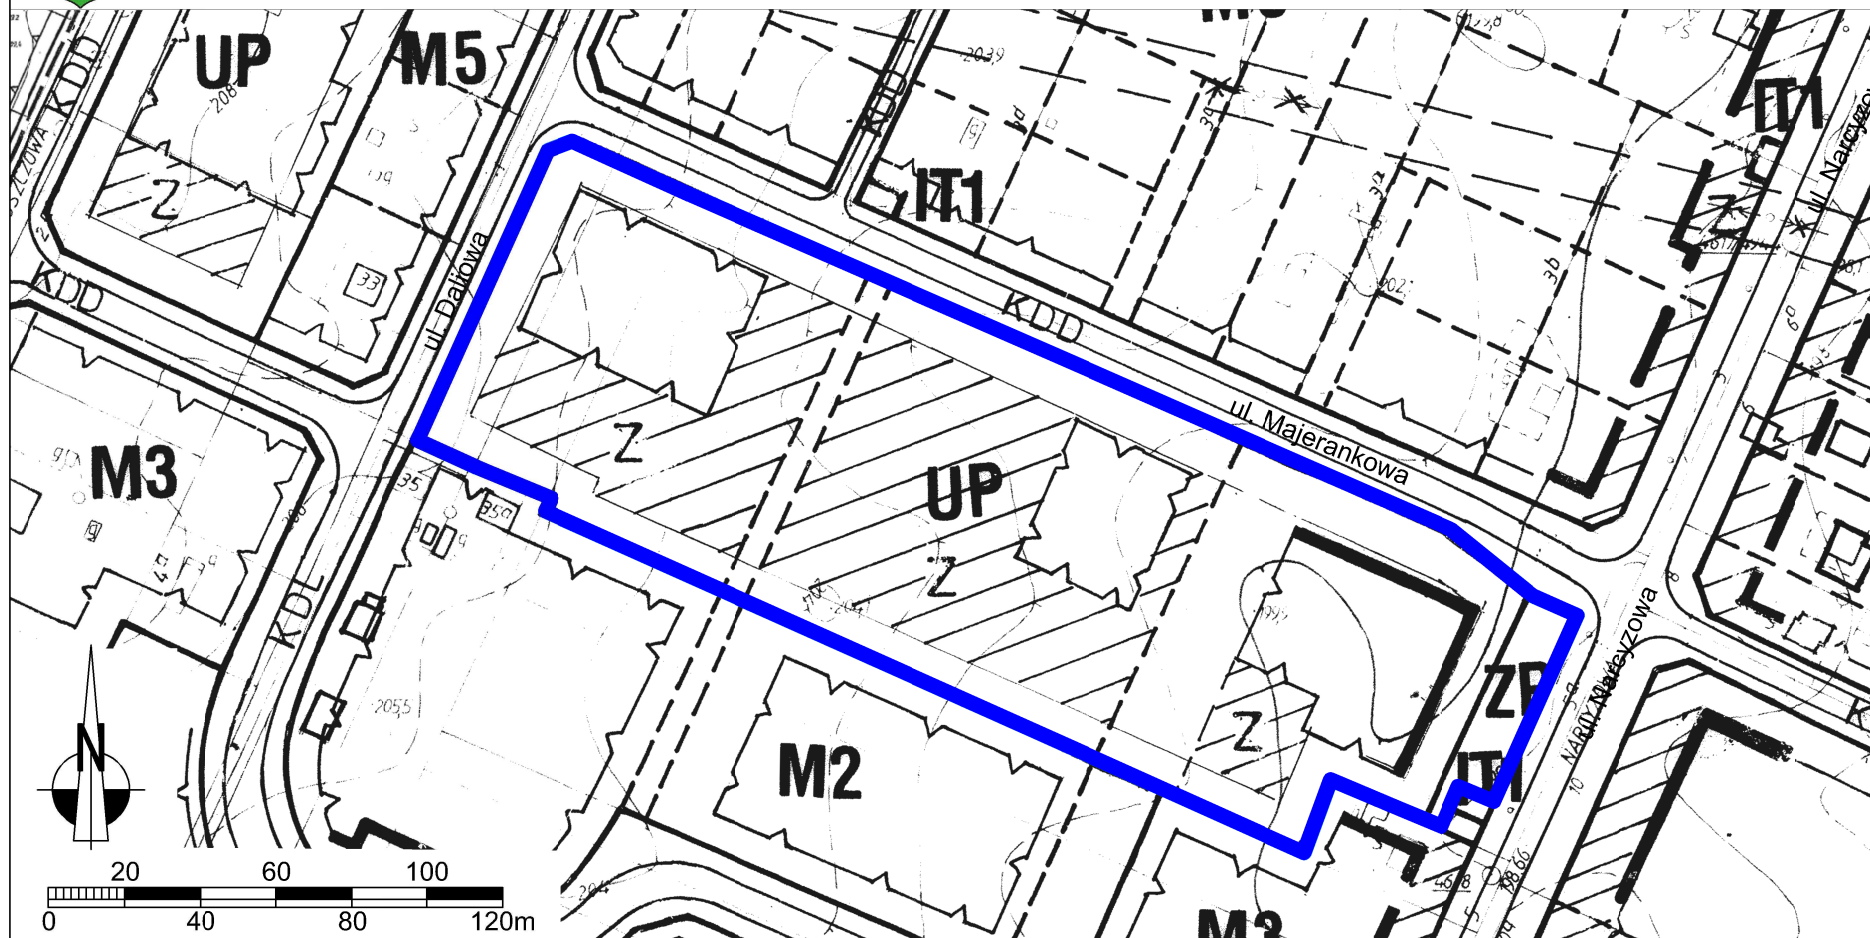

granice obszaru objętego przystąpieniem do sporządzenia zmiany m.p.z.p.